




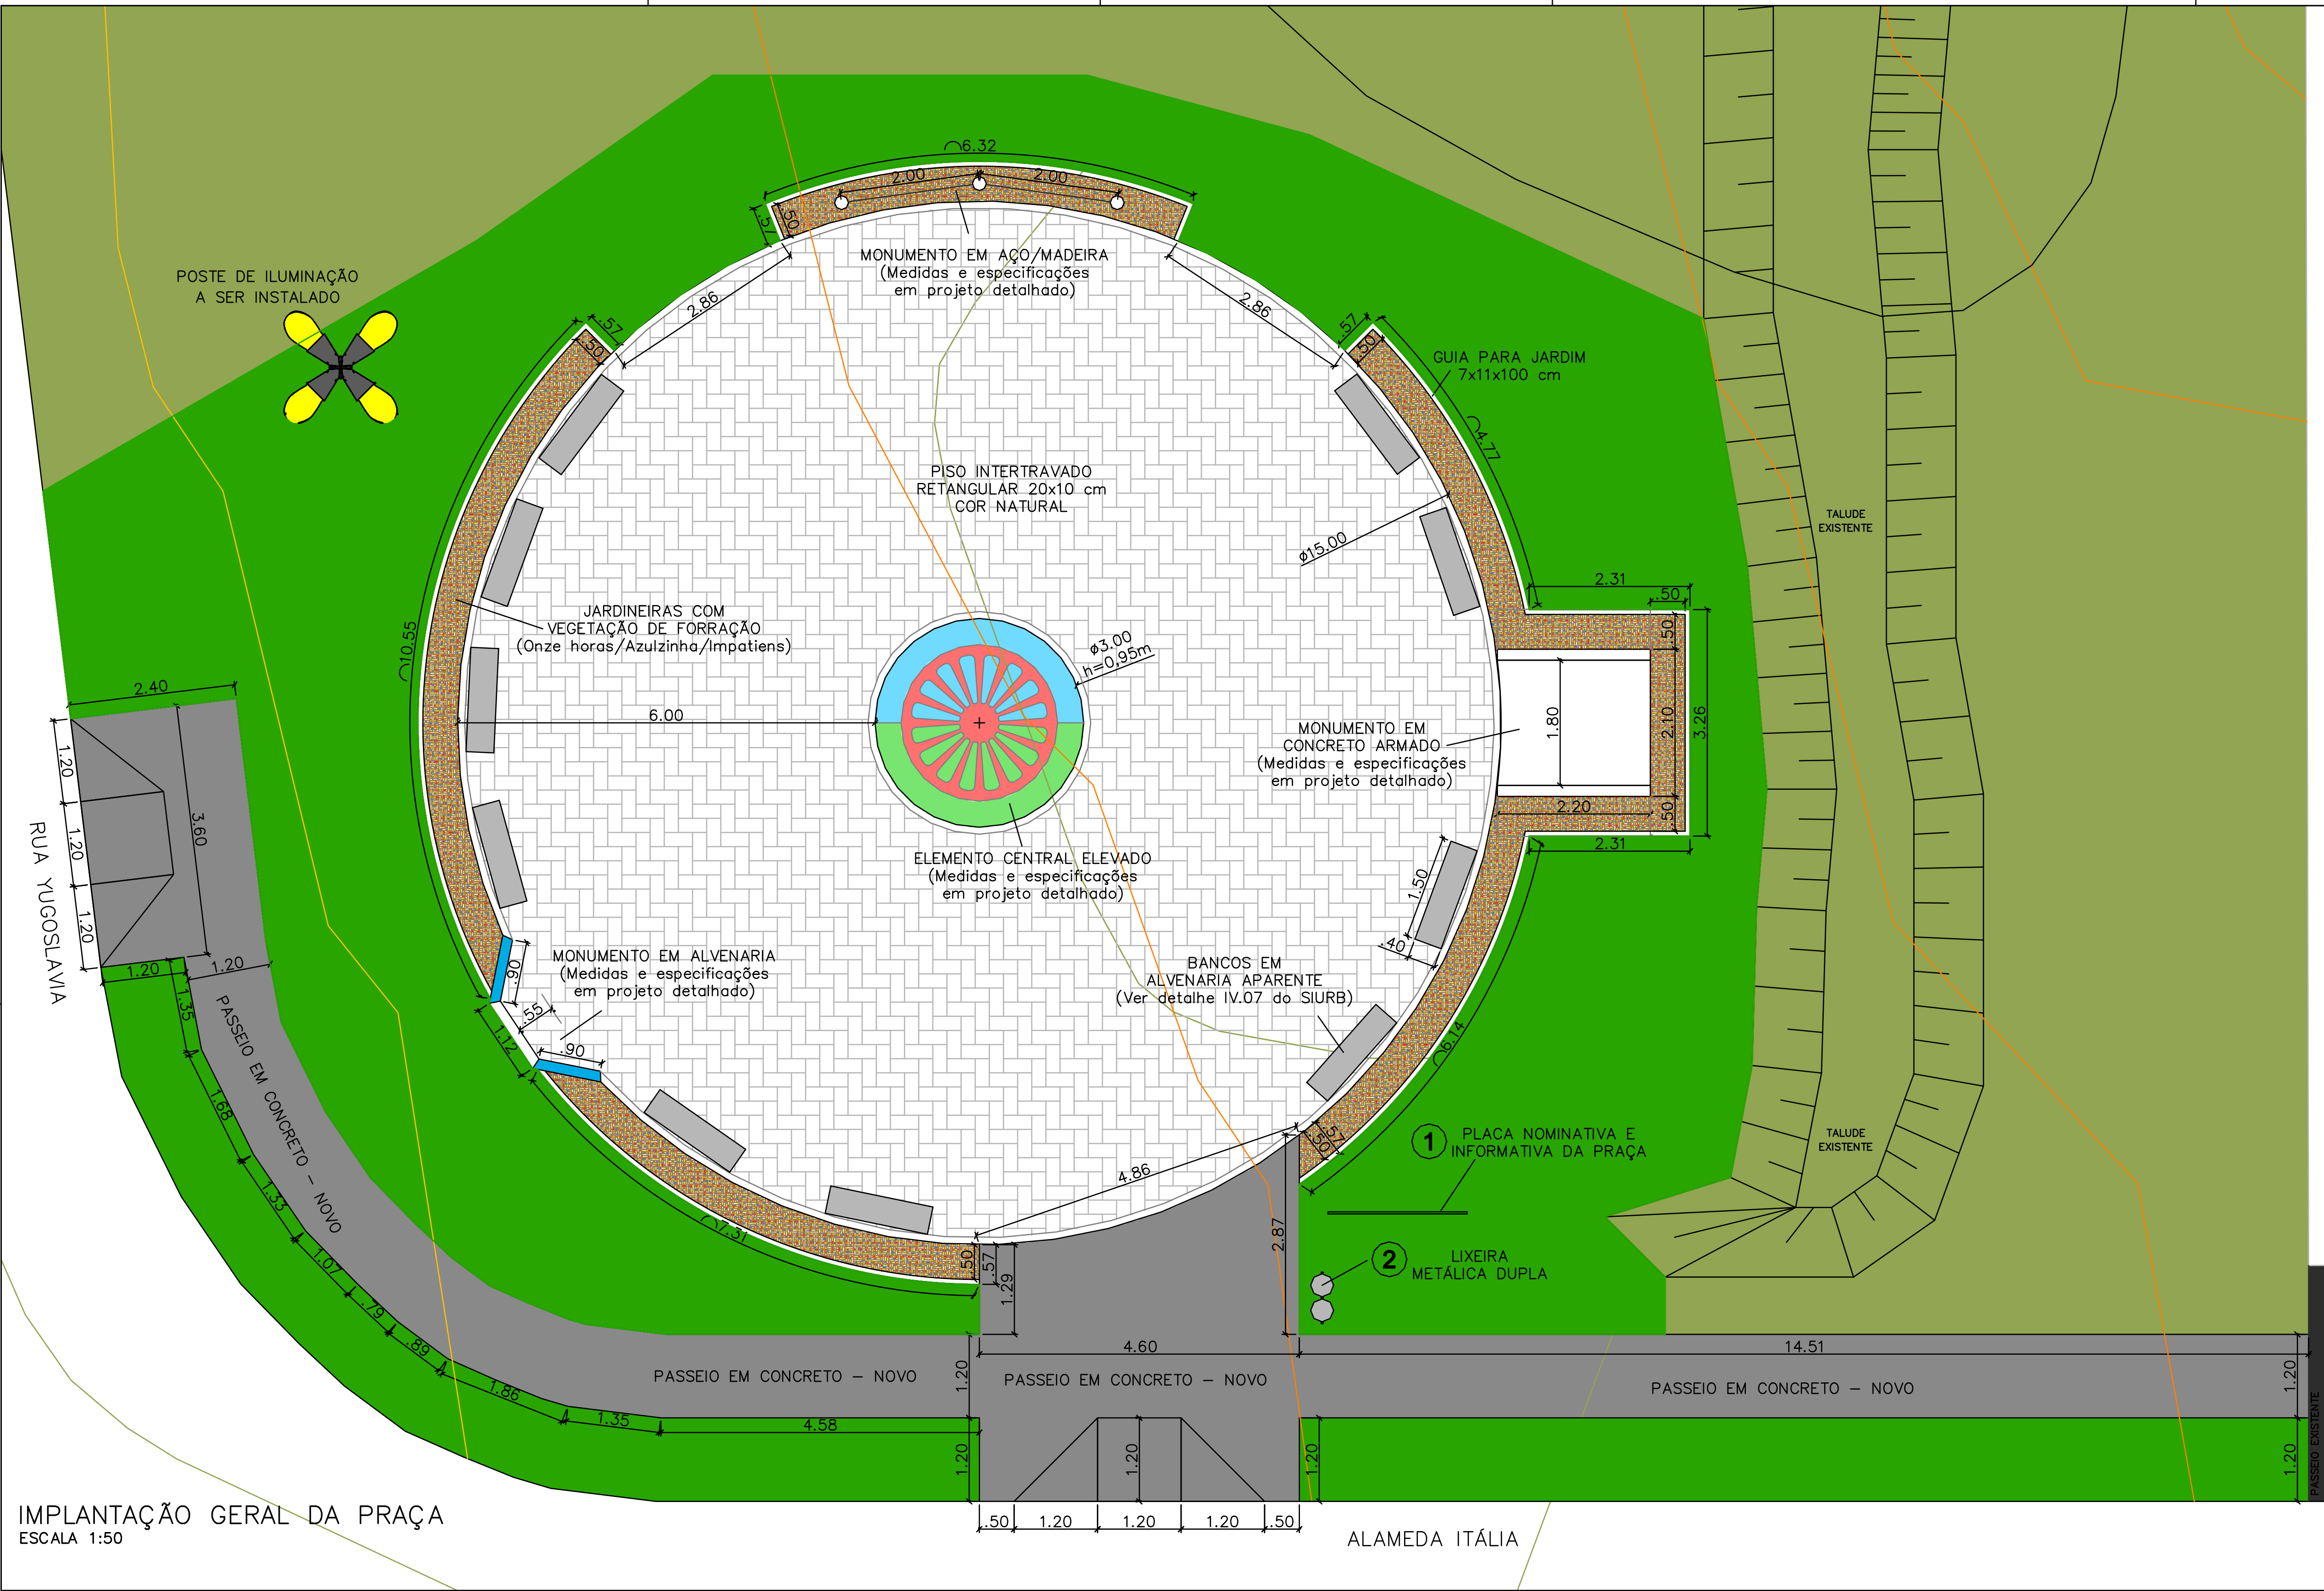

IMPLANTAÇÃO GERAL DA PRAÇA
ESCALA 1:50

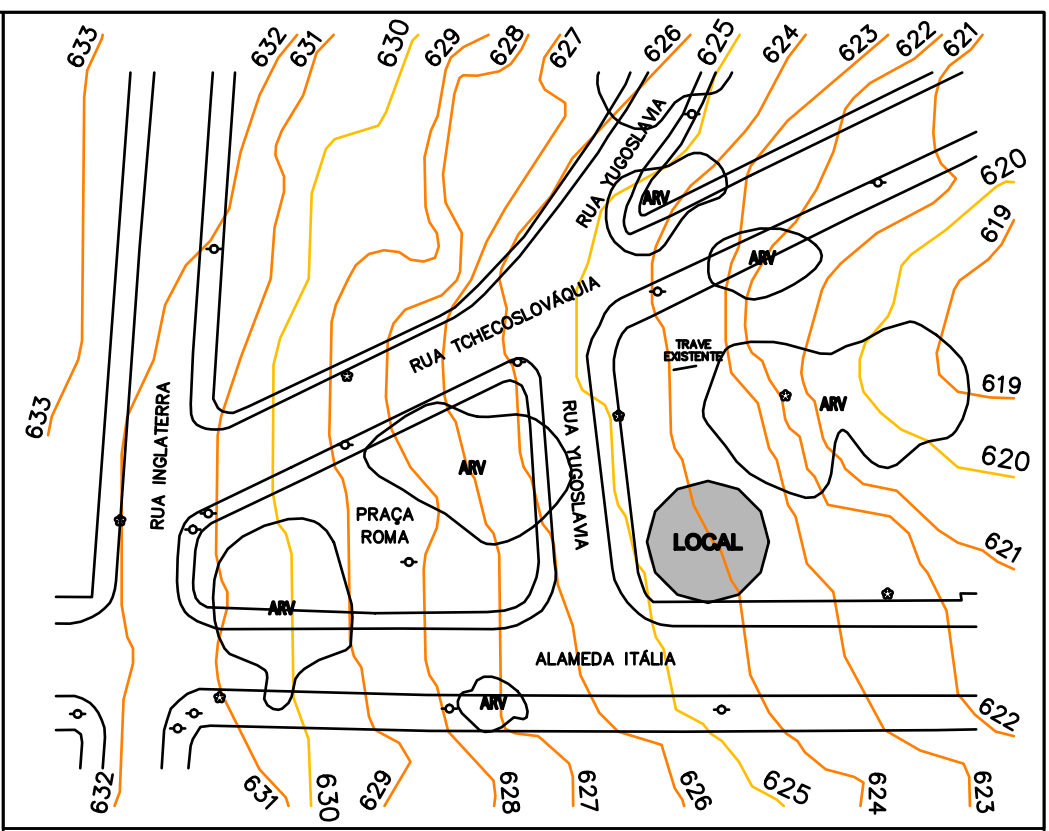


LOCALIZAÇÃO / TOPOGRAFIA
ESCALA 1:1000

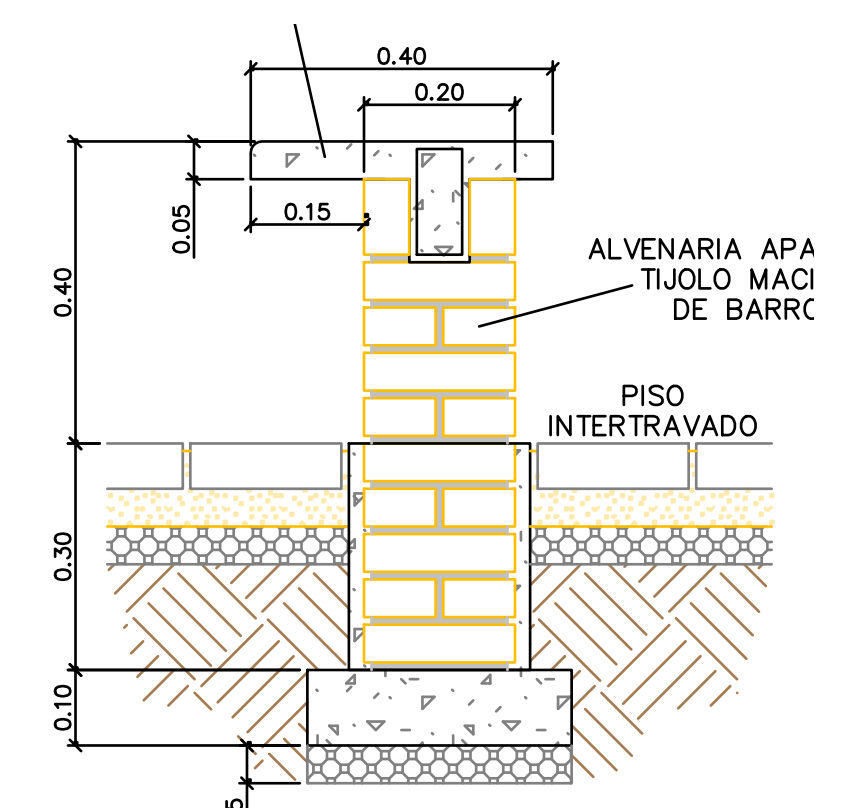


BANCO EM ALVENARIA APARENTE
MEDIDAS – VER DETALHE EM
CADERNO TÉCNICO SIURB
ESCALA 1:10

LEGENDA


	GRAMA EXISTENTE		ILUMINAÇÃO PÚBLICA – POSTE COM 4 PÉTALAS A INSTALAR (1 un.)
	GRAMA A REPLANTAR (180,00 m²)		CAIXA ENTERRADA PARA INSPEÇÃO ELÉTRICA A EXECUTAR (2 un.)
	CALÇADA EXISTENTE		POSTE PADRÃO TIPO B1 (UTILIZADO PELA CPFL) A INSTALAR (1 un.)
	PASSEIO PÚBLICO EM CONCRETO A EXECUTAR (62,17 m²)		PLACA PLACA NOMINATIVA E INFORMATIVA A INSTALAR (1 un.)
	PISO INTERTRAVADO RETANGULAR 20x10 cm A EXECUTAR (166,00 m²)		LIXEIRA METÁLICA DUPLA A INSTALAR (1 un.)
	JARDINEIRAS COM VEGETAÇÃO DE FORRAÇÃO A EXECUTAR (19,95 m²)		BANCO EM ALVENARIA APARENTE A INSTALAR (10 un.)

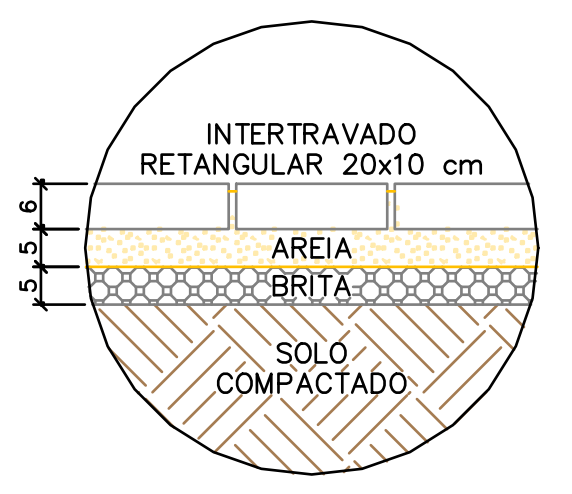

DETALHE GÊNÉRICO
PISO INTERTRAVADO
Medidas em centímetros
ESCALA 1:10

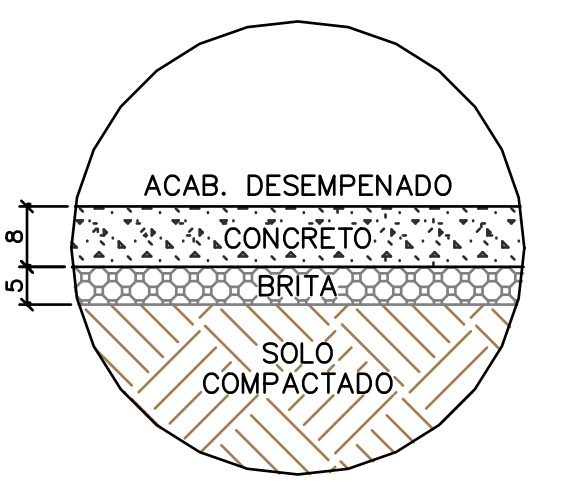

DETALHE GÊNÉRICO
PASSEIO EM CONCRETO
NÃO ARMADO
Medidas em centímetros
ESCALA 1:10

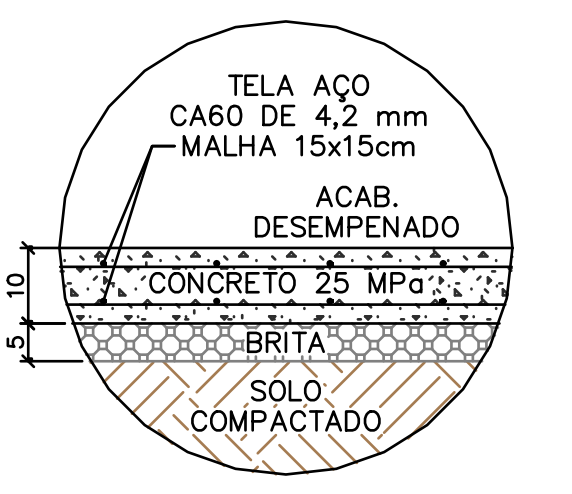

DETALHE GÊNÉRICO
BASE DE CONCRETO
ARMADO COM TELA Q-92
Medidas em centímetros
ESCALA 1:10

- NOTAS:**
- TODOS OS COMPONENTES DO PROJETO E ETAPAS DE EXECUÇÃO DEVEM ATENDER AS NORMAS TÉCNICAS, NORMAS REGULAMENTADORAS, LEIS E DECRETOS DETERMINADOS PELOS ÓRGÃOS OFICIAIS COMPETENTES, SENDO ELES VIGENTES E SEREM RESPALDADOS POR ENTIDADES DEVIDAMENTE CREDENCIADAS PELO INMETRO, CONFORME INDICADO EM TERMO DE REFERÊNCIA.
 - TODOS OS SERVIÇOS DEVERÃO SER EXECUTADOS EM CONFORMIDADE COM AS NORMAS TÉCNICAS ABNT, INCLUSIVE COM APRESENTAÇÃO E ENTREGA DE RELATÓRIOS DOS ENSAIOS E TESTES PRESCRITOS NAS NORMAS, OS QUAIS A FISCALIZAÇÃO JULGAR NECESSÁRIOS.
 - EM SE TRATANDO DE ELEMENTOS DE CONCRETO, PARA AQUELES COM FUNÇÃO ESTRUTURAL, DEVERÃO SER REALIZADOS ENSAIOS DE COMPRESSÃO DE CORPOS DE PROVA, DE ACORDO COM A NBR 5739/2018 – CONCRETO – ENSAIO DE COMPRESSÃO DE CORPOS DE PROVA CILÍNDRICOS. OS RESULTADOS OBTIDOS DEVERÃO SER APRESENTADOS À FISCALIZAÇÃO.
 - A EMPRESA CONTRATADA PARA A EXECUÇÃO DOS SERVIÇOS DE ENGENHARIA DEVERÁ SER INTEGRALMENTE ADERENTE A CRITÉRIOS, RECOMENDAÇÕES E NORMATIVOS DE SEGURANÇA NO TRABALHO, ESTANDO EM PLENA CONFORMIDADE COM AS NORMAS REGULAMENTADORAS.
 - DEVERÁ SER SEGUIDO AS NR'S APLICÁVEIS EM CADA ETAPA DOS SERVIÇOS, DURANTE TODA A EXECUÇÃO DA OBRA.
 - CONFERIR PERFIL NATURAL DO TERRENO NO LOCAL.
 - DEVERÁ SER MANTIDO UMA DISTÂNCIA MÍNIMA DE 3,0 METROS ENTRE O POSTE A SER INSTALADO E QUALQUER OUTRO EQUIPAMENTO.
 - O LOCAL DE INSTALAÇÃO DO POSTE DEVE PERMITIR O ACESSO PARA CAMINHÃO CESTO PARA FUTURAS MANUTENÇÕES.
 - AS LUMINÁRIAS DEVEM ATENDER AS SEGUINTE ESPECIFICAÇÕES: LED 100W, TEMPERATURA DE COR 4000K, TOMADA 7 PINOS E SELOS PROCEL.
 - A ENTRADA DE ENERGIA DA CPFL É NECESSÁRIO SEGUIR PROCEDIMENTOS SOLICITADOS PELA MESMA, TAIS COMO INSTALAÇÃO DE DISJUNTOR, DPS E DR (DIFERENCIAL RESIDUAL).

DARWIN JOSE DE ALMEIDA ROSA:27820013885
Assinado de forma digital por DARWIN JOSE DE ALMEIDA ROSA:27820013885
Data: 06/05/2026 13:42:27 -0300
Verifique em <https://validar.dl.gov.br>

PREFEITURA MUNICIPAL DE SOROCABA
SECRETARIA DE SERVIÇOS PÚBLICOS E OBRAS

SERPO

OBRA:
IMPLANTAÇÃO DE PRAÇA VOLTADA À CULTURA ROMANI NO JARDIM EUROPA

LOCAL:
ALAMEDA ÍTÁLIA ESQUINA COM RUA YUGOSLAVIA – JARDIM EUROPA

CIDADE / ESTADO:
SOROCABA/SP

SECRETÁRIO DE SERVIÇOS PÚBLICOS E OBRAS:
ENG. DARWIN JOSE DE ALMEIDA ROSA

AUTOR DO PROJETO:
VANESSA DAMIÃO ENGENHEIRA CIVIL – SERPO

DESENHO:
VANESSA DAMIÃO

REVISÃO:
00

PROJETO BÁSICO:
ARQUITETÔNICO/COMPLEMENTARES

DATA:
ABRIL/2026

ESCALA:
INDICADA

FOLHA:
01-04