

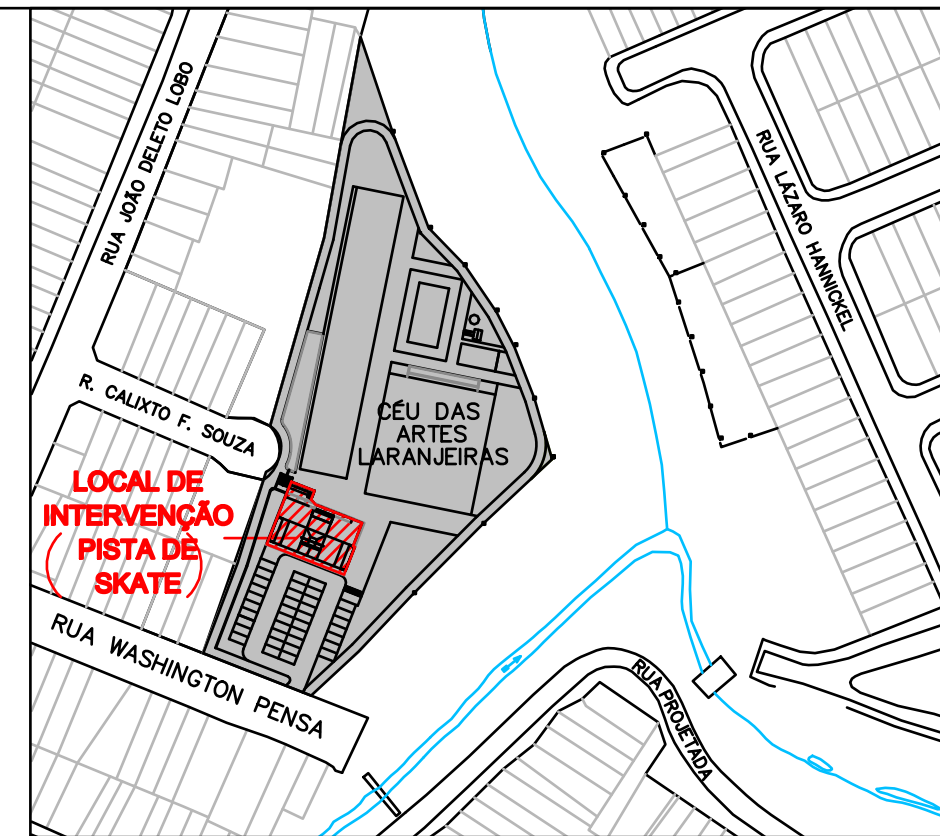
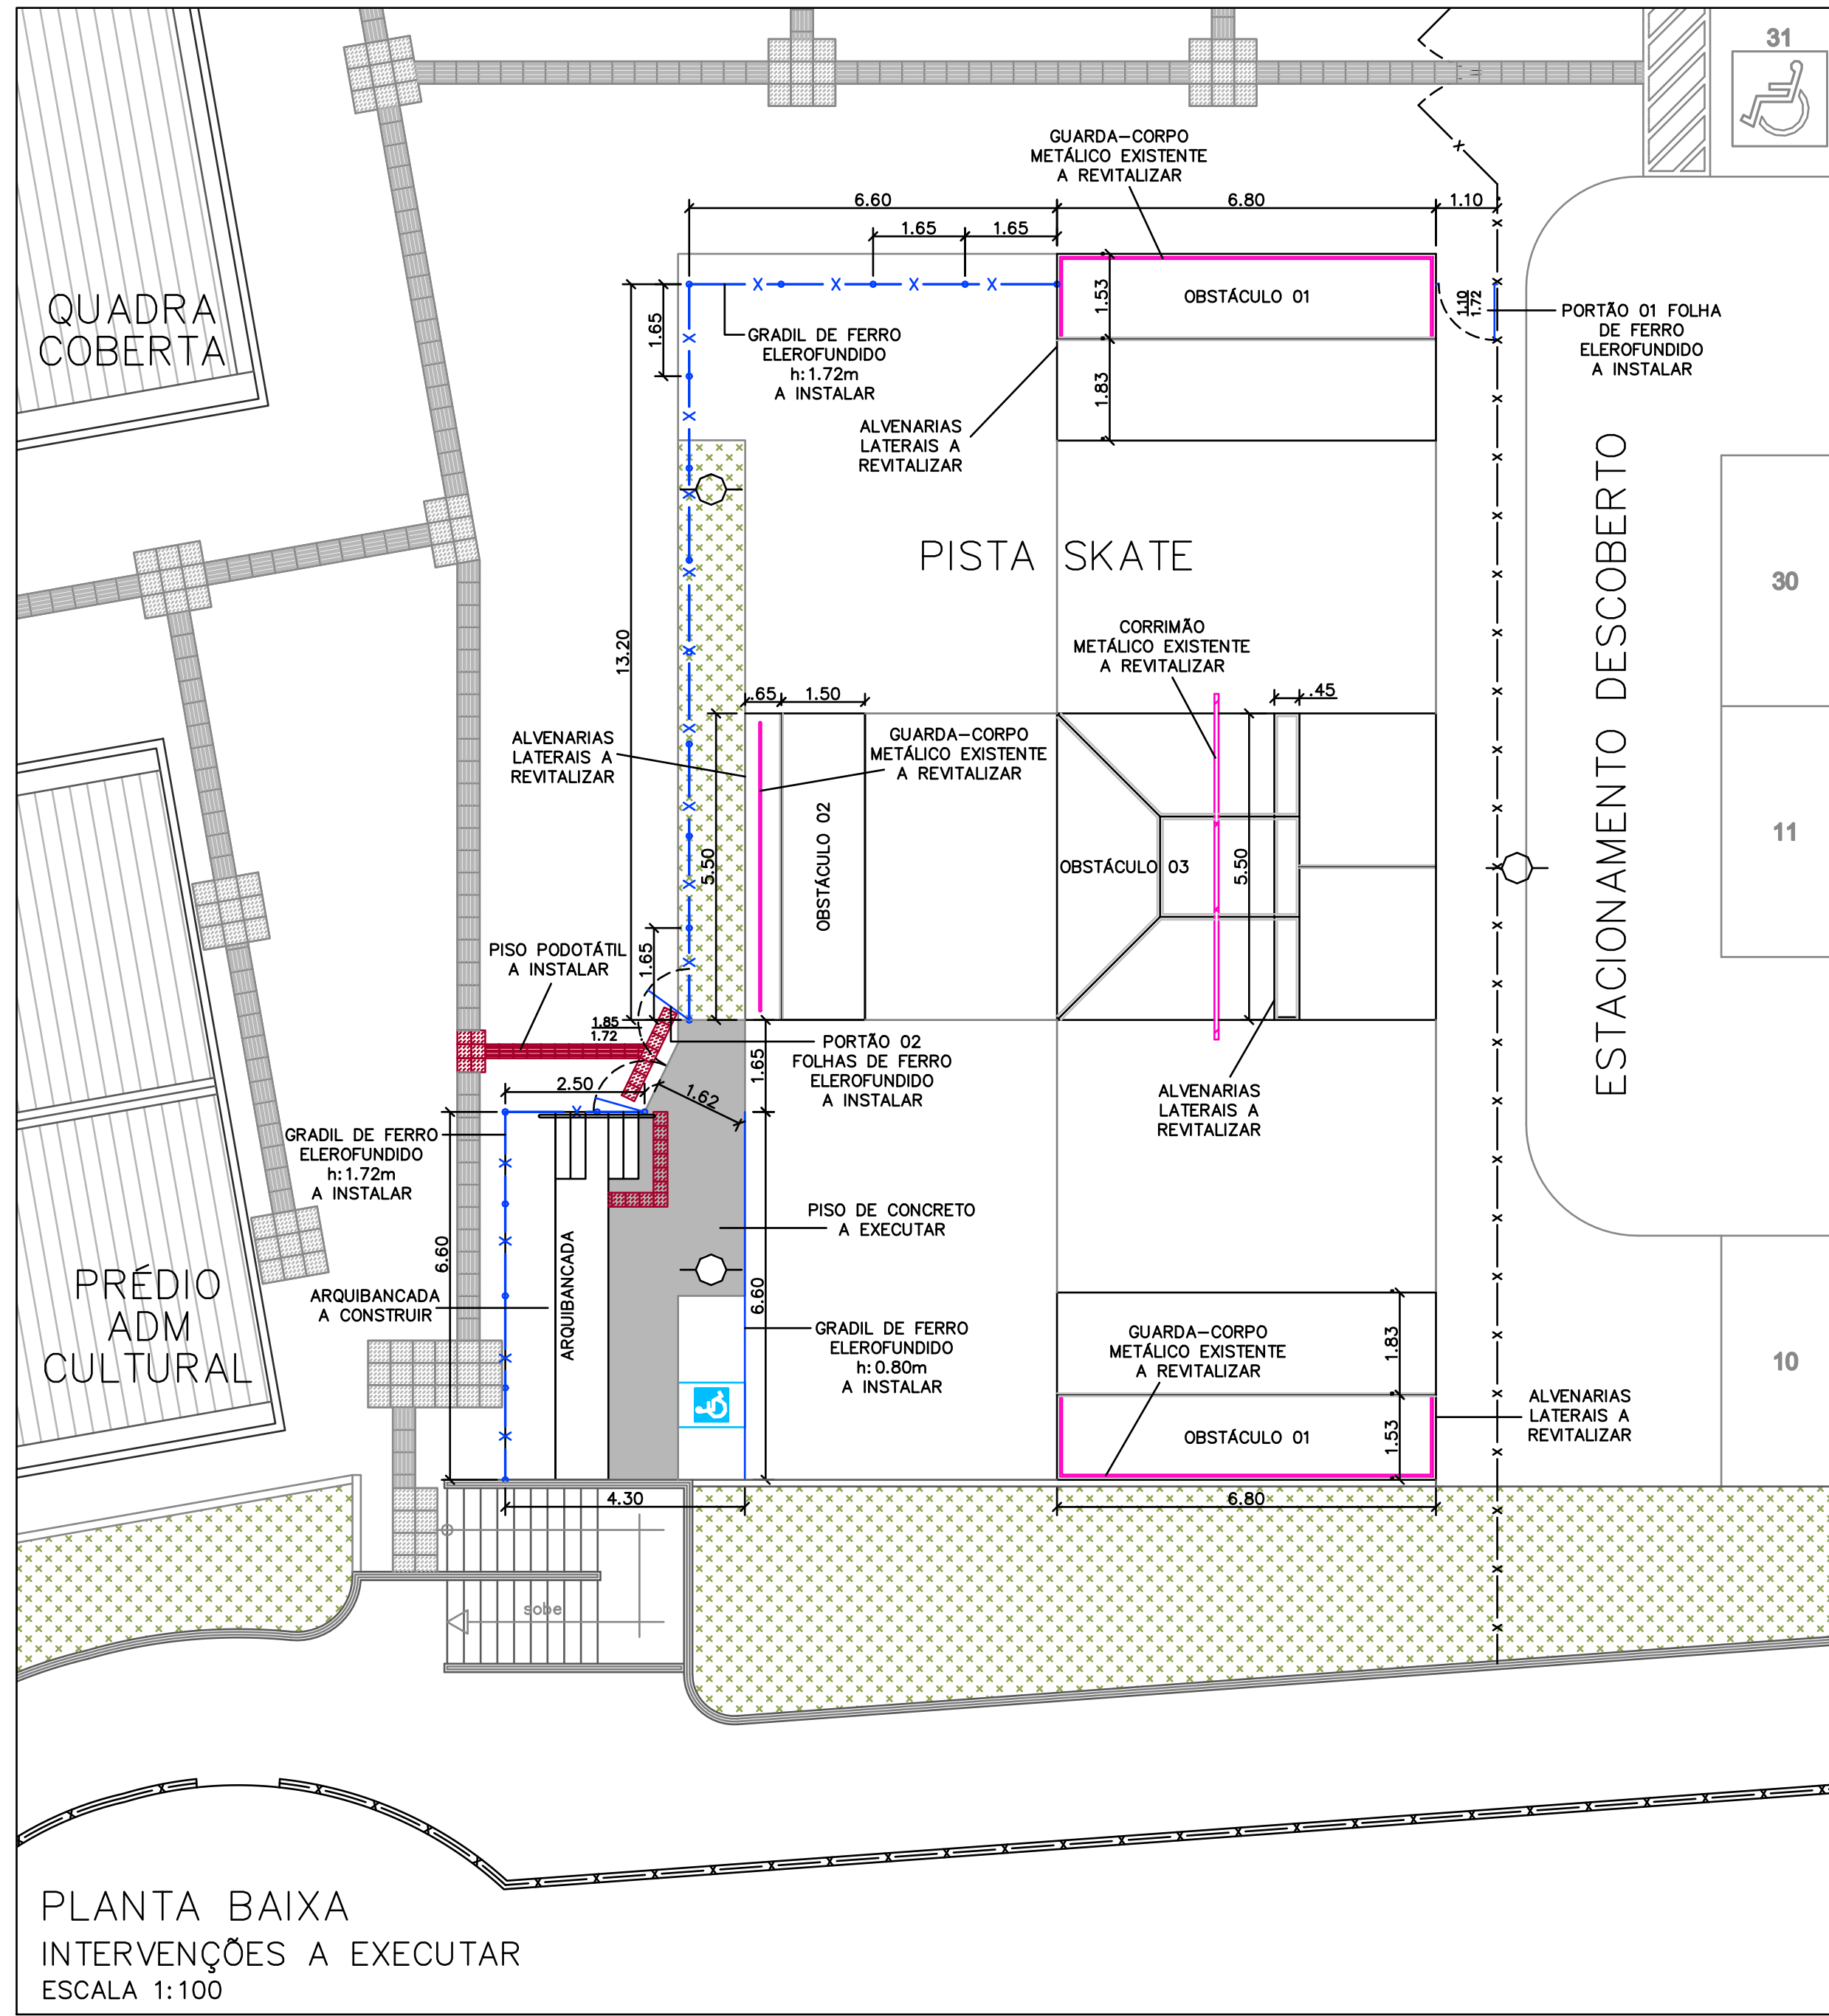


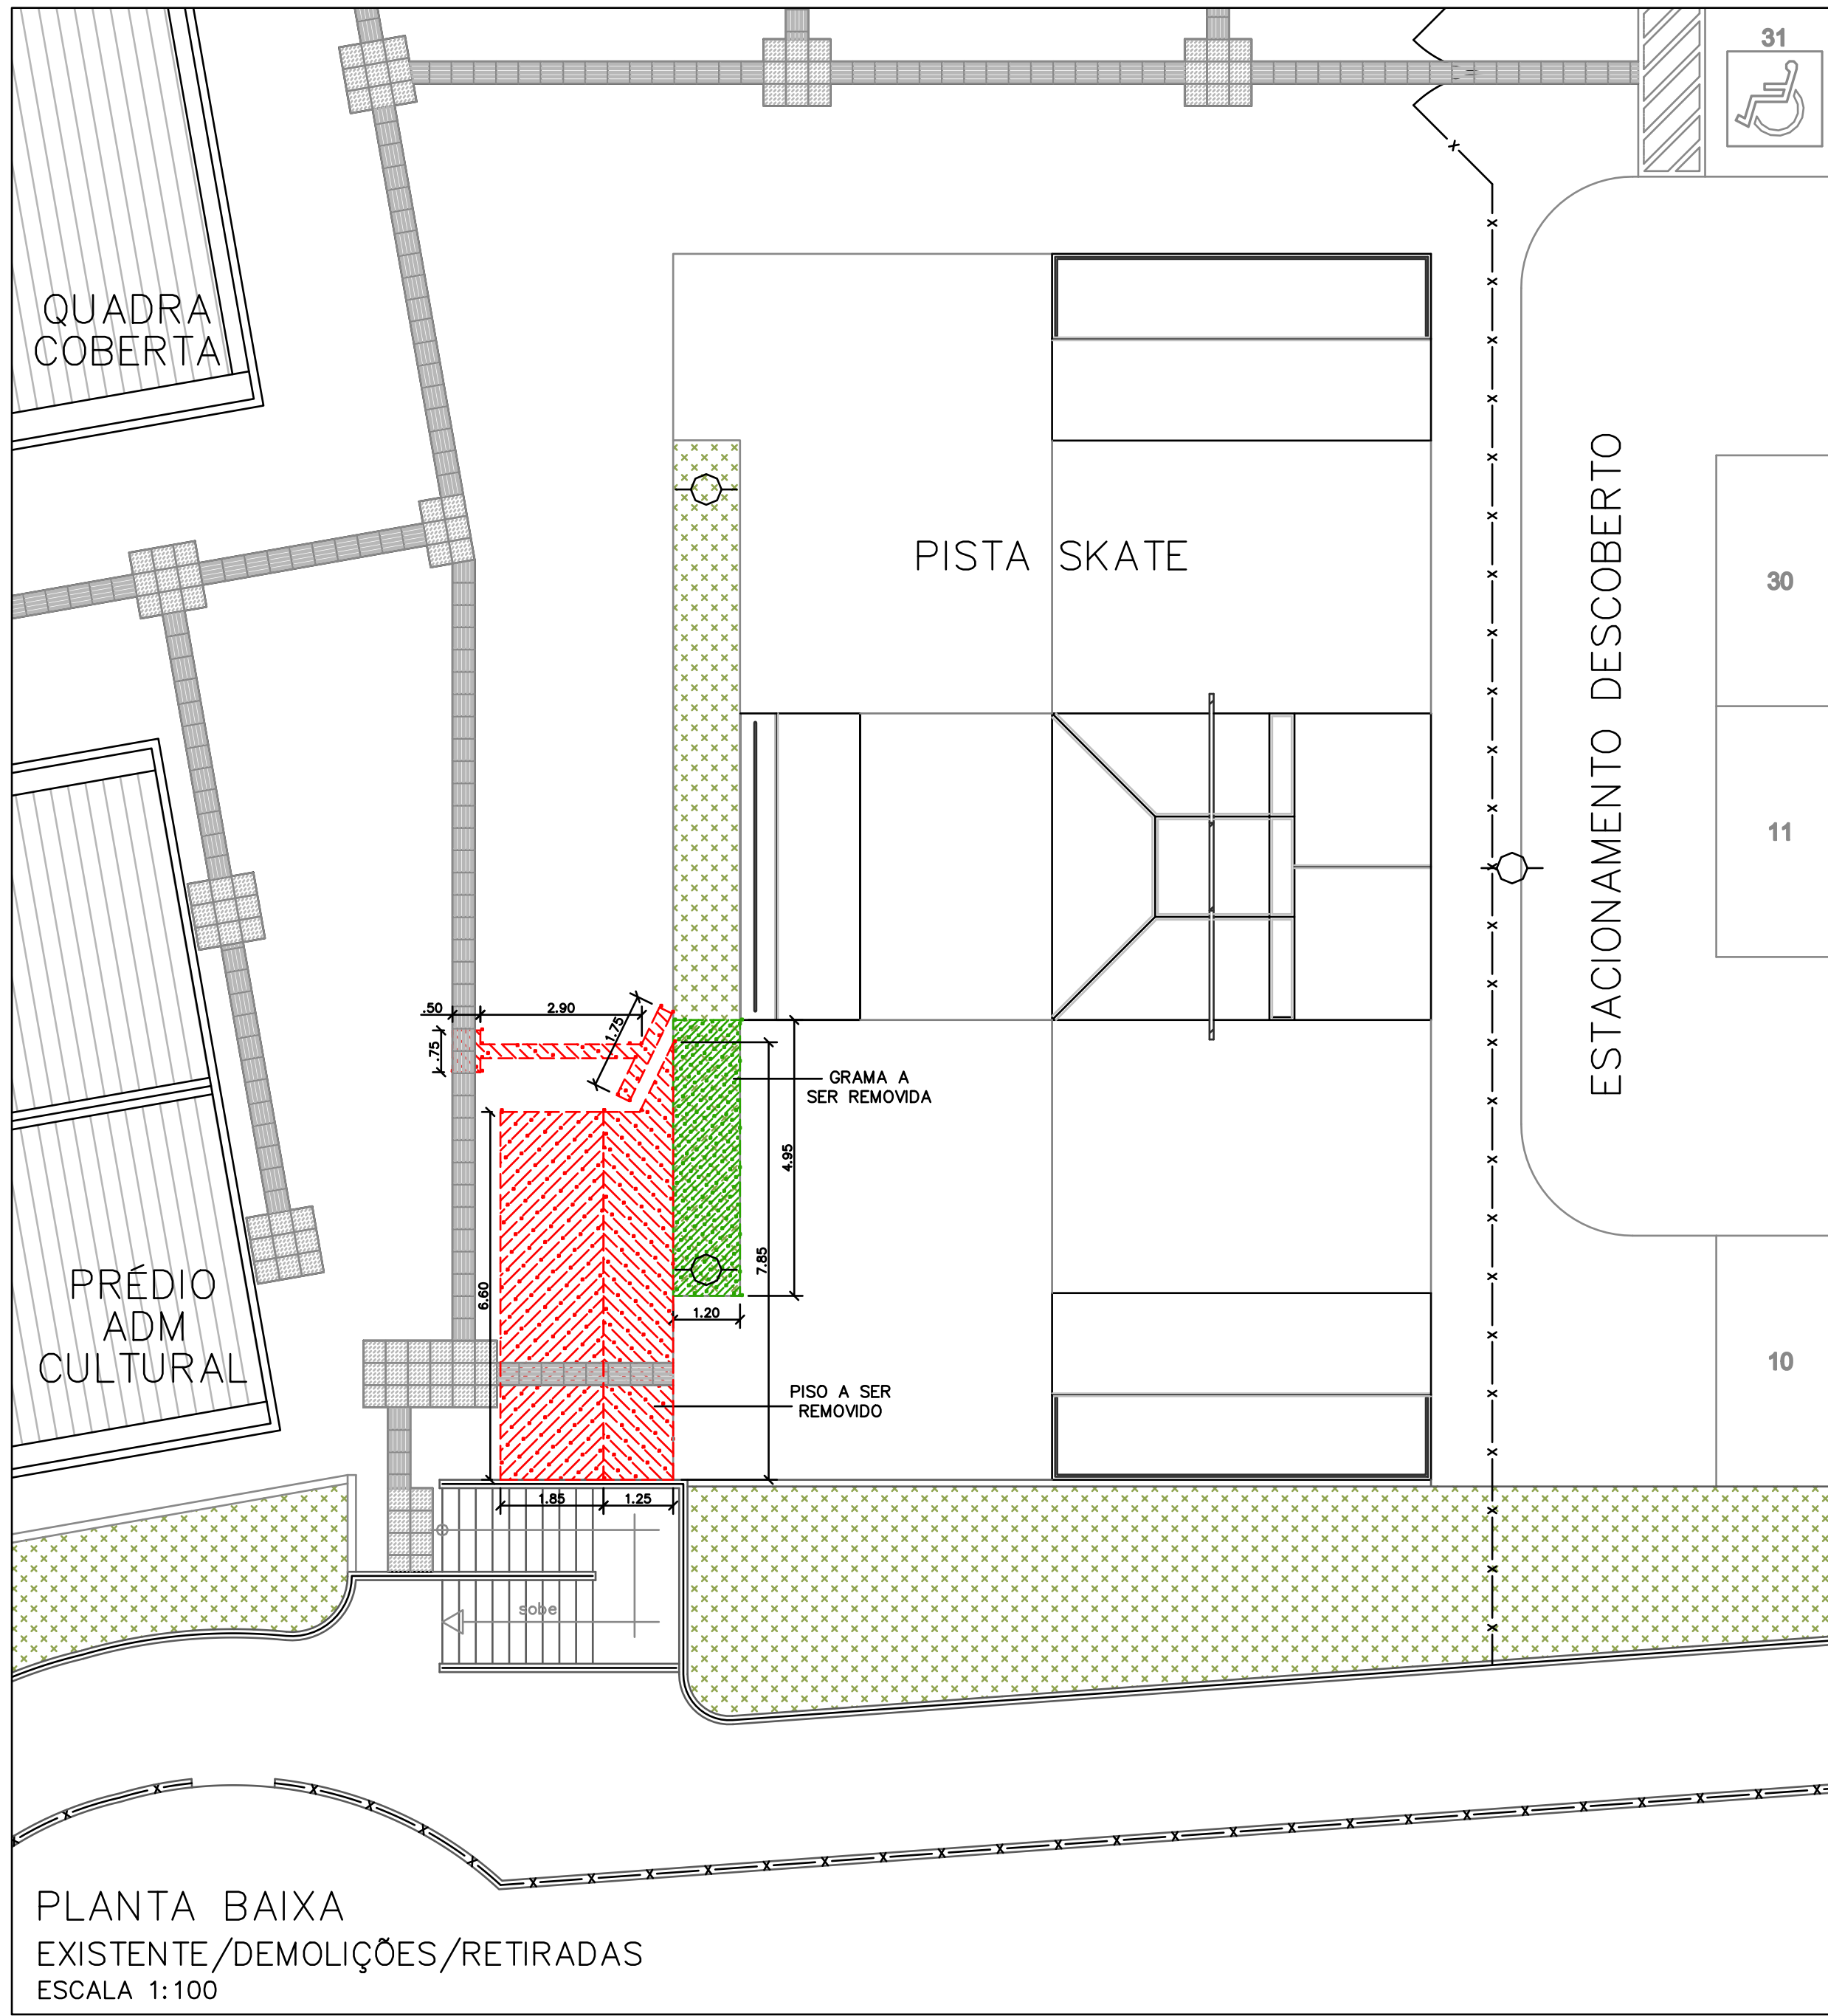

LOCALIZAÇÃO
SEM ESCALA

LEGENDA

- GRAMA EXISTENTE
- GRAMA A RETIRAR (5,94 m²)
- PISO EXISTENTE
- PISO A DEMOLIR (23,56 m²)
- PISO DE CONCRETO A EXECUTAR (15,75 m²)
- POSTE DE ILUMINAÇÃO EXISTENTE
- PISO PODOTÁTIL EXISTENTE
- PISO PODOTÁTIL A INSTALAR (2,61 m²)
- GRADIL EXISTENTE
- GRADIL DE FERRO ELEROFUNDIDO A INSTALAR
- GUARDA-CORPO/CORRIMÃO EXISTENTE A REVITALIZAR

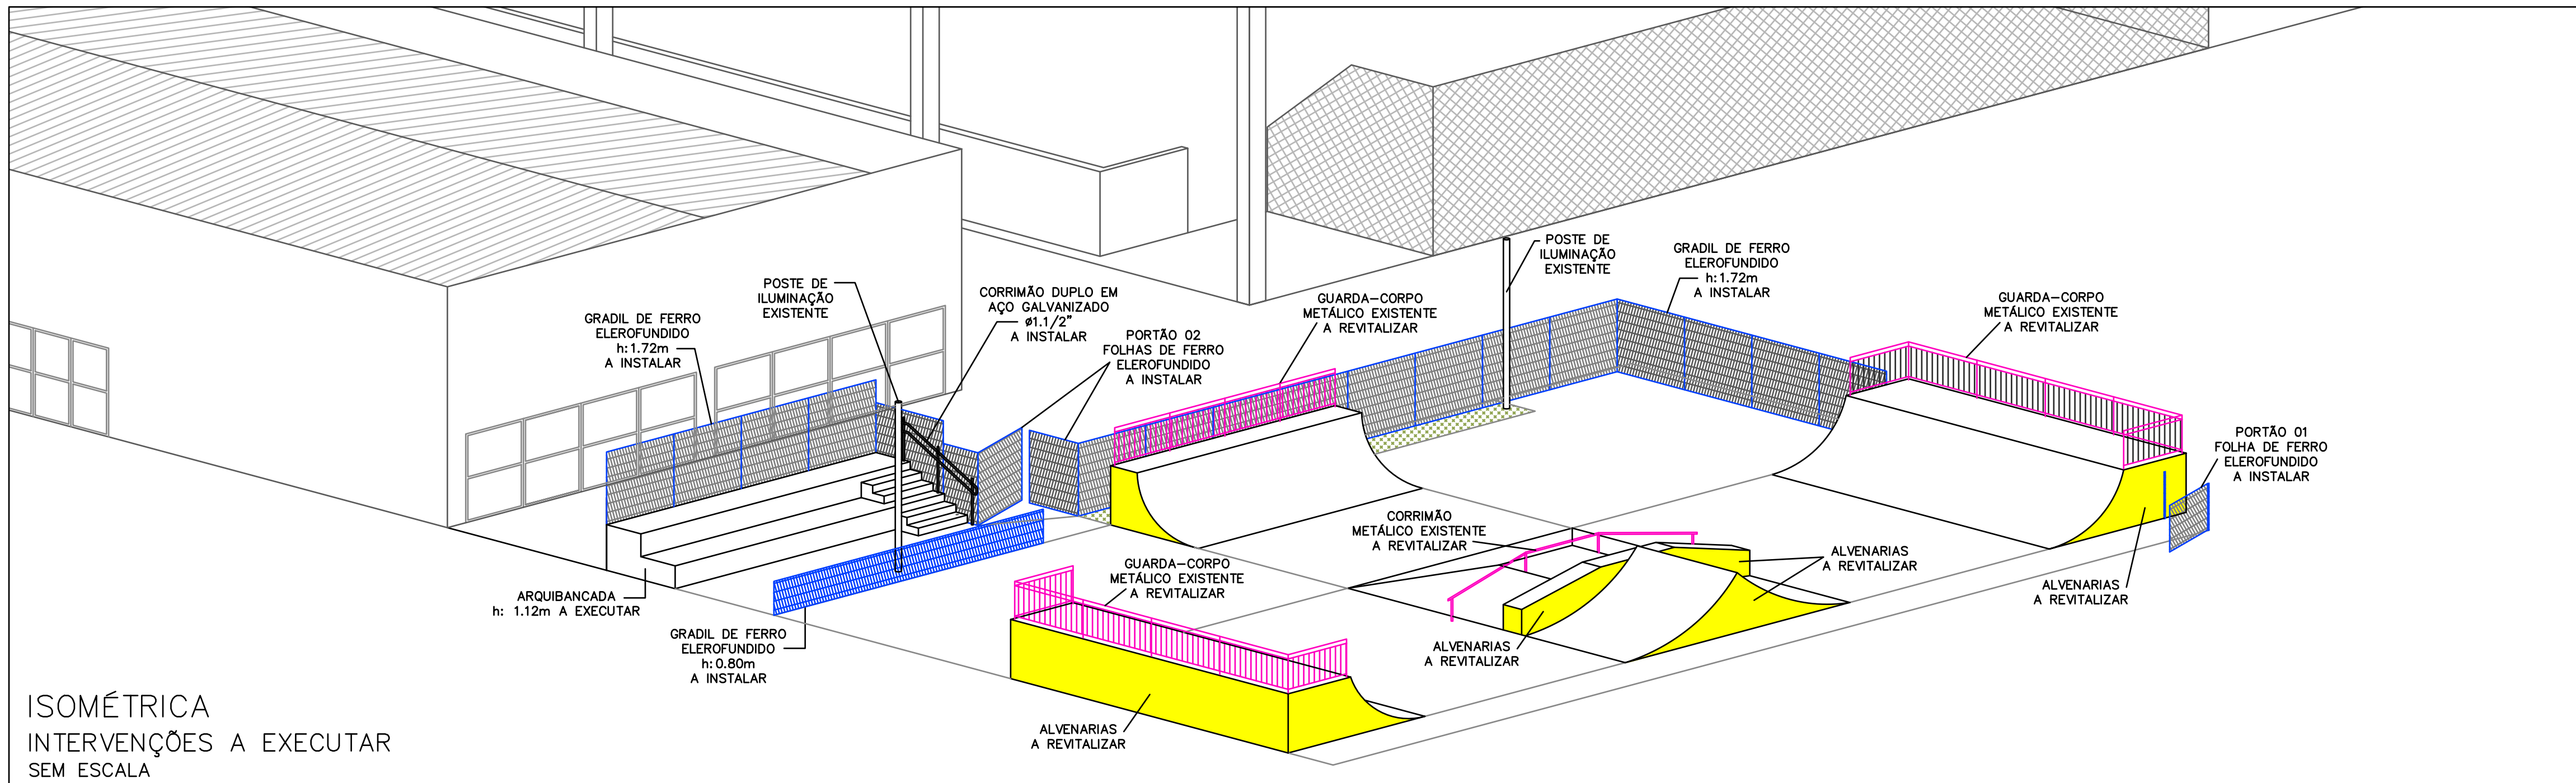

- NOTAS:**
- TODOS OS COMPONENTES DO PROJETO E ETAPAS DE EXECUÇÃO DEVEM ATENDER AS NORMAS TÉCNICAS, NORMAS REGULAMENTADORAS, LEIS E DECRETOS DETERMINADOS PELOS ÓRGÃOS OFICIAIS COMPETENTES, SENDO ELES VIGENTES E SEREM RESPALDADOS POR ENTIDADES DEVIDAMENTE CREDENCIADAS PELO INMETRO, CONFORME INDICADO EM TERMO DE REFERÊNCIA.
 - TODOS OS SERVIÇOS DEVERÃO SER EXECUTADOS EM CONFORMIDADE COM AS NORMAS TÉCNICAS ABNT, INCLUSIVE COM APRESENTAÇÃO E ENTREGA DE RELATÓRIOS DOS ENSAIOS E TESTES PRESCRITOS NAS NORMAS, OS QUAIS A FISCALIZAÇÃO JULGAR NECESSÁRIOS.
 - EM SE TRATANDO DE ELEMENTOS DE CONCRETO, PARA AQUELES COM FUNÇÃO ESTRUTURAL, DEVERÃO SER REALIZADOS ENSAIOS DE COMPRESSÃO DE CORPOS DE PROVA, DE ACORDO COM A NBR 5739/2018 - CONCRETO - ENSAIO DE COMPRESSÃO DE CORPOS DE PROVA CILÍNDRICOS. OS RESULTADOS OBTIDOS DEVERÃO SER APRESENTADOS A FISCALIZAÇÃO.
 - A EMPRESA CONTRATADA PARA A EXECUÇÃO DOS SERVIÇOS DE ENGENHARIA DEVERÁ SER INTEGRALMENTE ADERENTE A CRITÉRIOS, RECOMENDAÇÕES E NORMATIVOS DE SEGURANÇA NO TRABALHO, ESTANDO EM PLENA CONFORMIDADE COM AS NORMAS REGULAMENTADORAS.
 - DEVERÁ SEGUIR AS NRS APLICÁVEIS EM CADA ETAPA DOS SERVIÇOS, DURANTE TODA A EXECUÇÃO DA OBRA.
 - A DEFINIÇÃO FINAL DAS CORES E TONALIDADE DAS PINTURAS INDICADAS DEVERÃO SEGUIR A ORIENTAÇÃO DO FISCAL DA OBRA.

Documento assinado digitalmente
PATRICIA BARBOSA AMENDOLA
Data: 25/06/2026 09:41:10 -0300
Verifique em <https://validar.rli.gov.br>

DARWIN JOSE DE ALMEIDA
Data: 25/06/2026 09:41:10 -0300
Verifique em <https://validar.rli.gov.br>

PREFEITURA MUNICIPAL DE SOROCABA		SERPO	
SECRETARIA DE SERVIÇOS PÚBLICOS E OBRAS			
OBRA:			
REFORMAS NA ÁREA DA PISTA DE SKATE NO CÉU DAS ARTES - LARANJEIRAS			
LOCAL:		CIDADE / ESTADO:	
RUA WASHINGTON PENSA, 969 - PARQUE DAS LARANJEIRAS		SOROCABA/SP	
SECRETÁRIO DE SERVIÇOS PÚBLICOS E OBRAS:			
ENG. DARWIN JOSÉ DE ALMEIDA ROSA			
AUTOR DO PROJETO:		DESENHO:	
PATRICIA BARBOSA AMENDOLA		VANESSA	
ENGENHEIRA CIVIL - SERPO		REVISÃO:	
PROJETO BÁSICO:		00	
IMPLANTAÇÃO		FOLHA:	
DATA:		01-02	
JUNHO/2026		INDICADA	