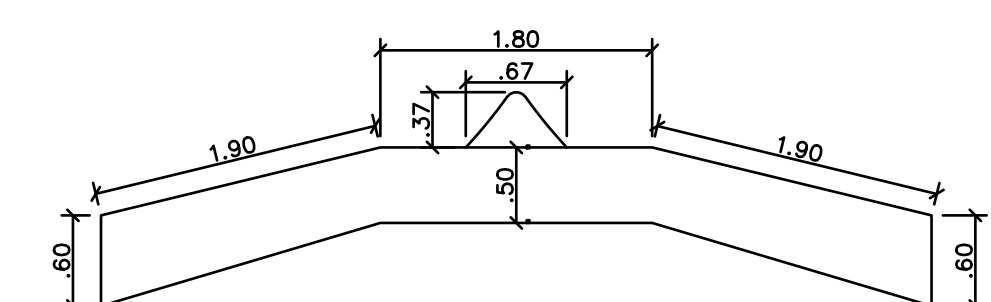
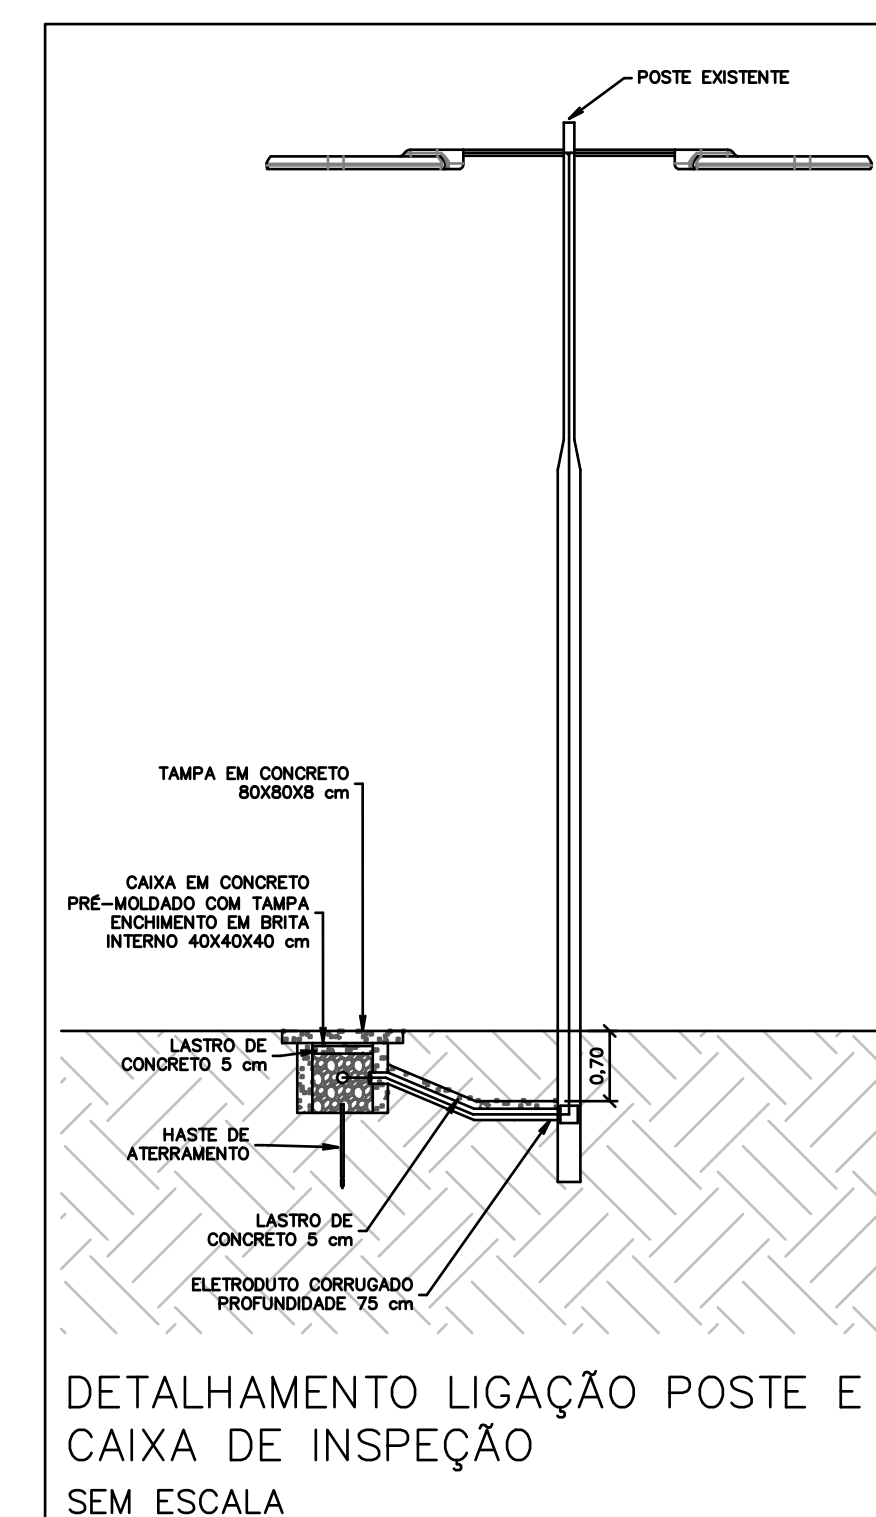
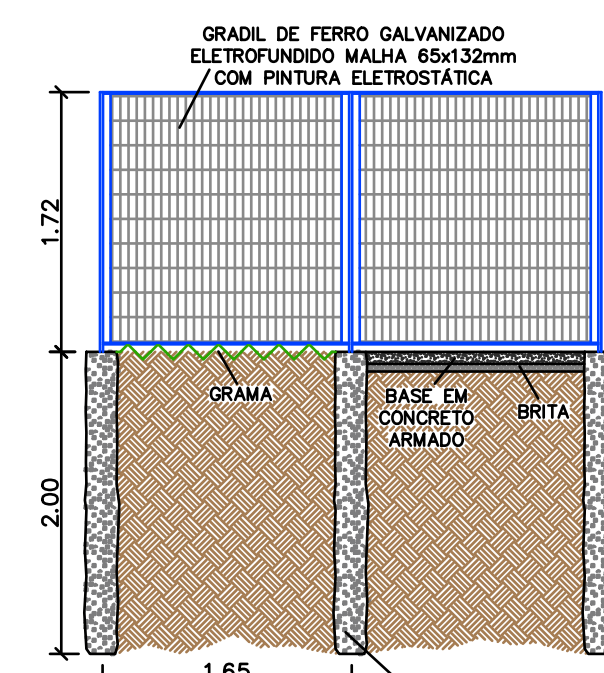
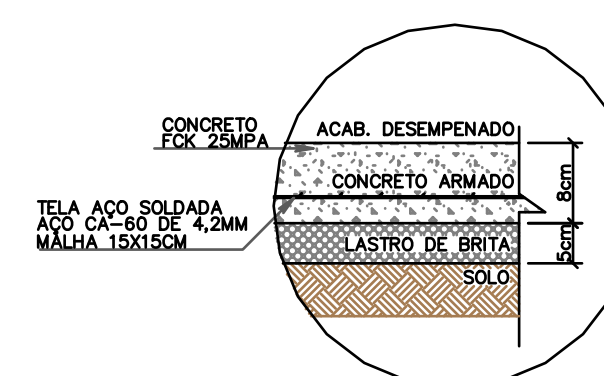
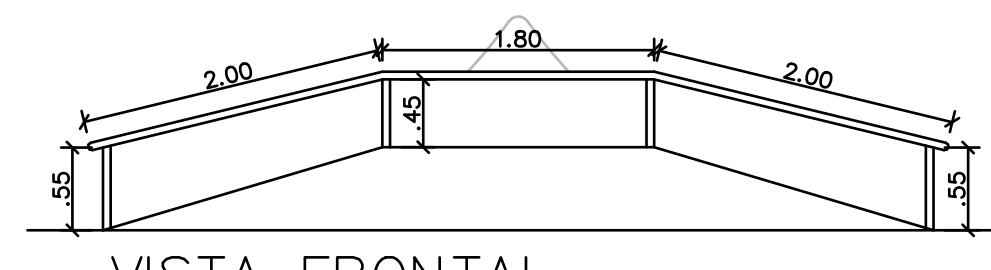
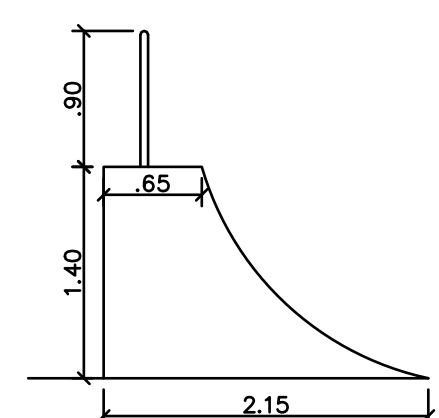
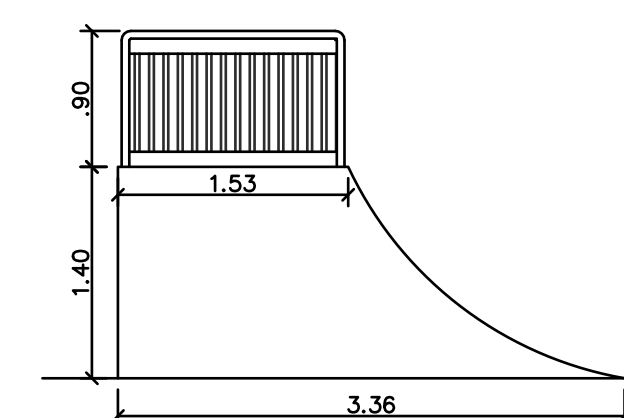
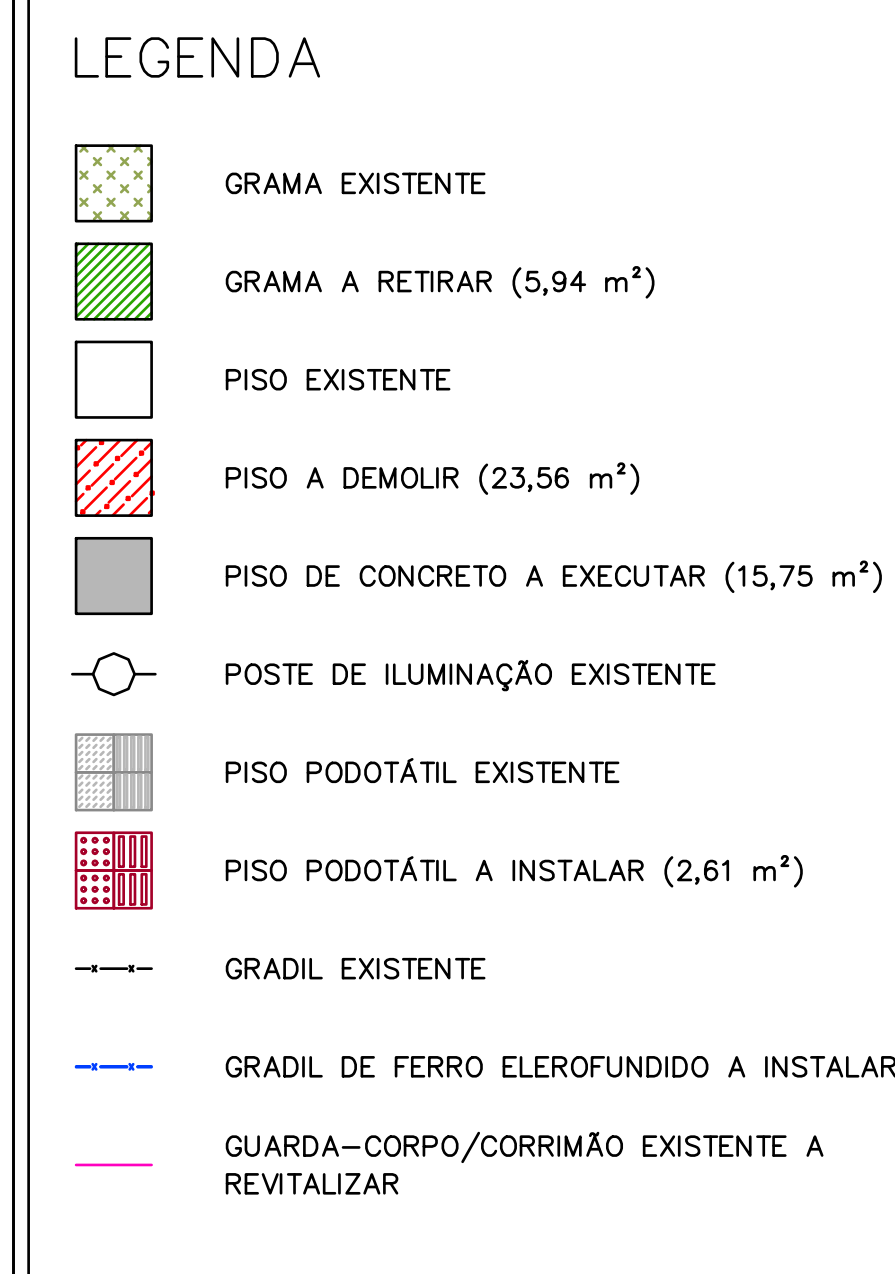
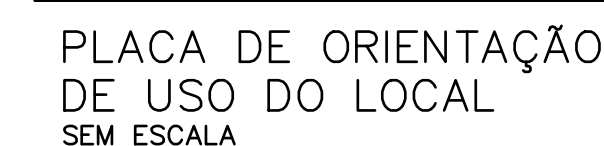
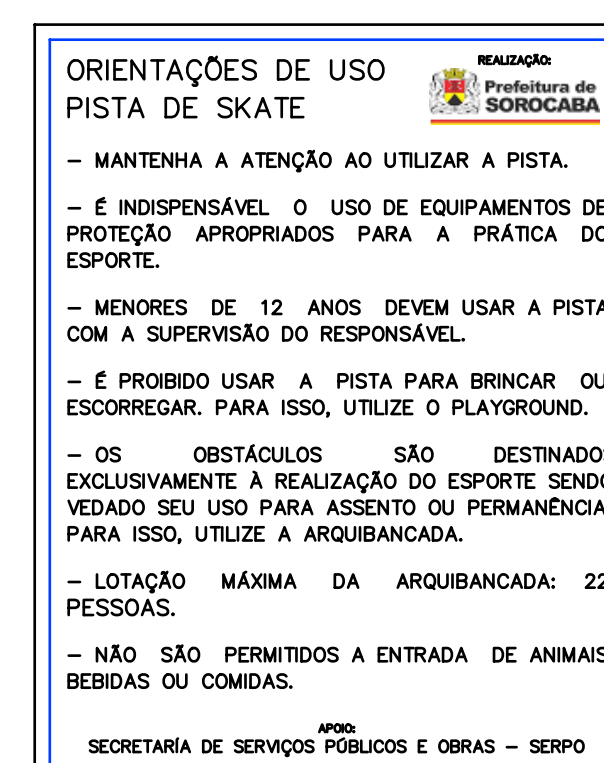
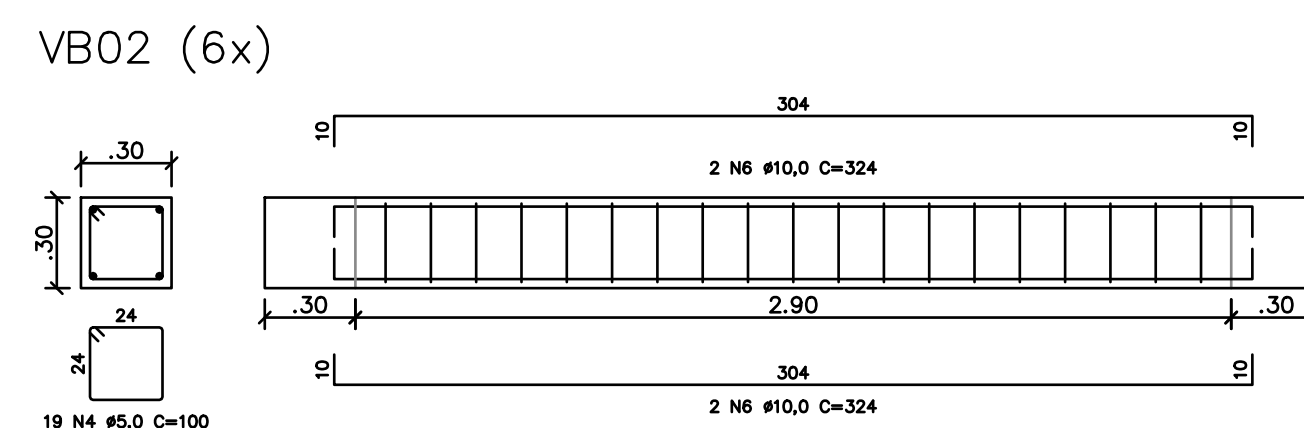
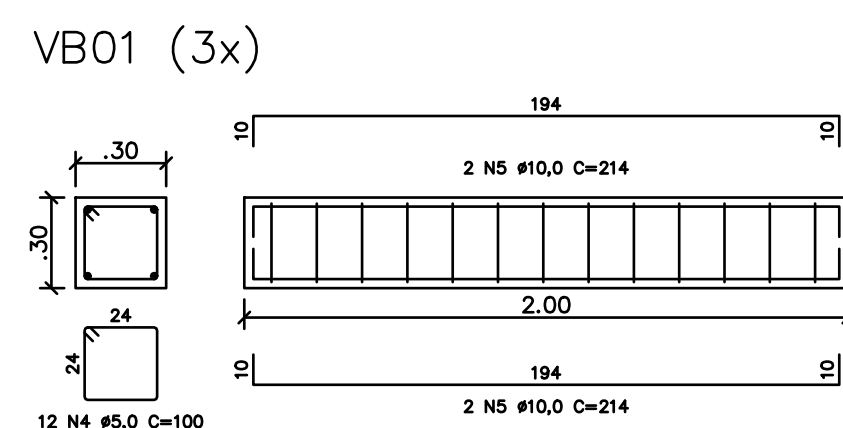
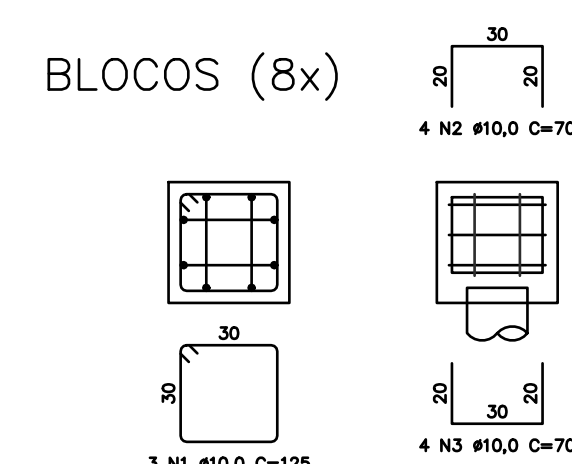
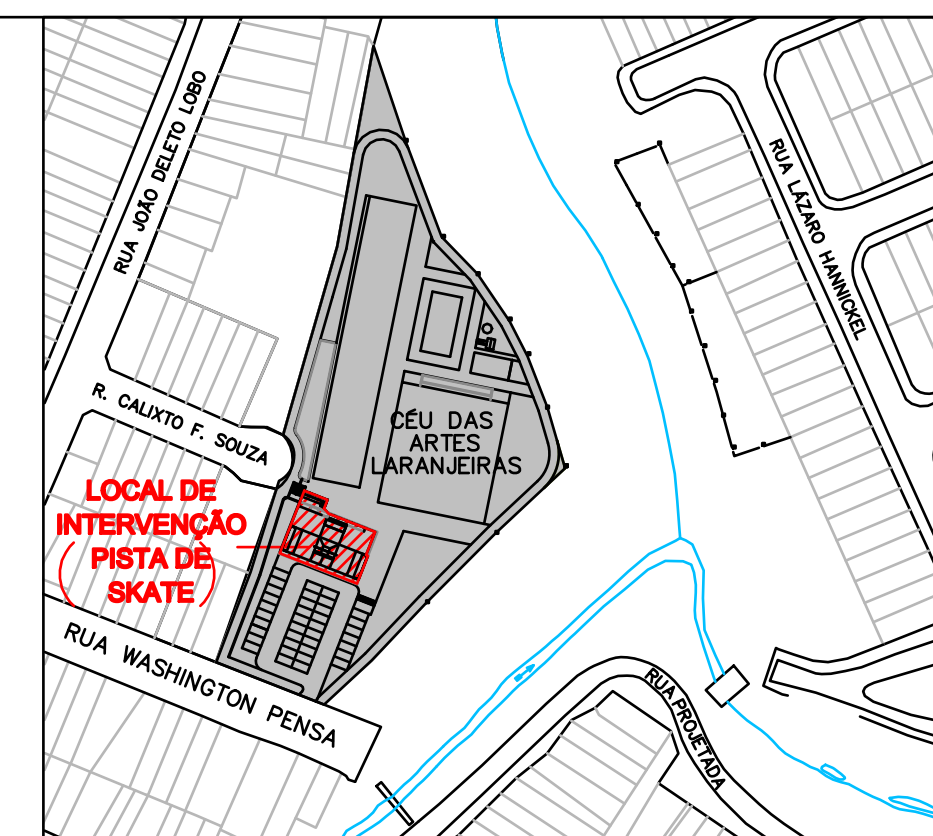
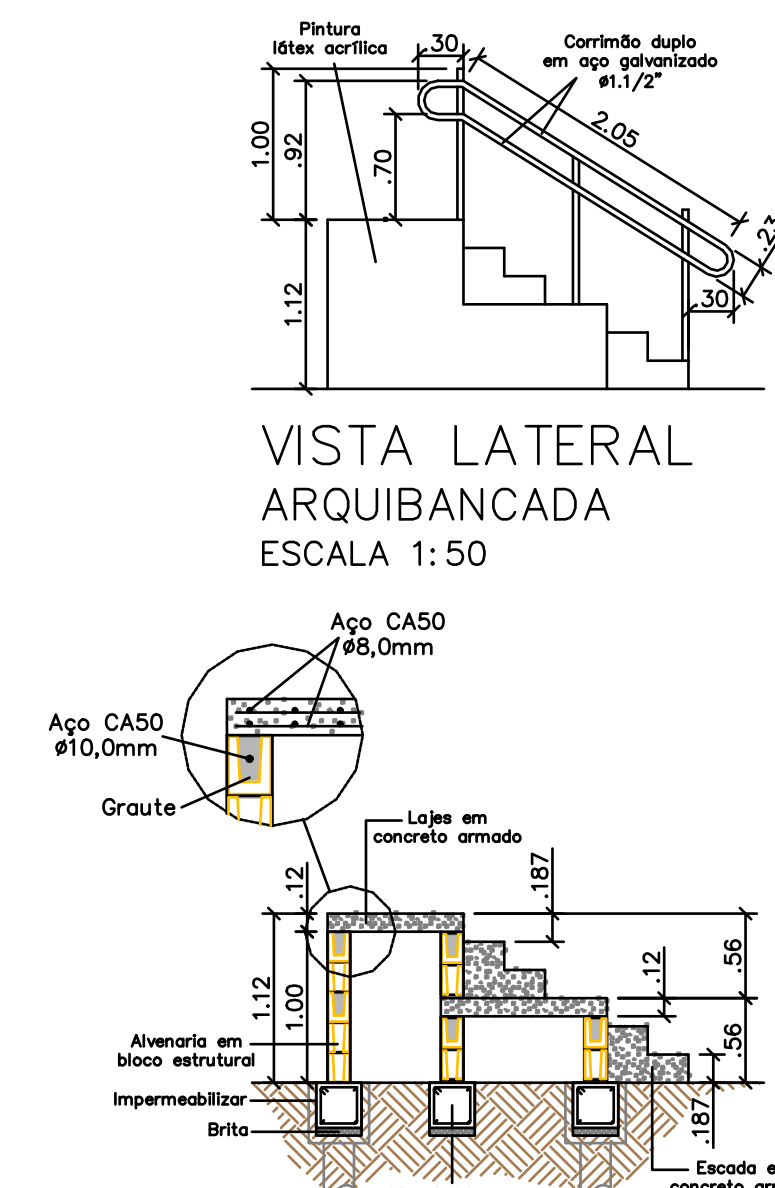
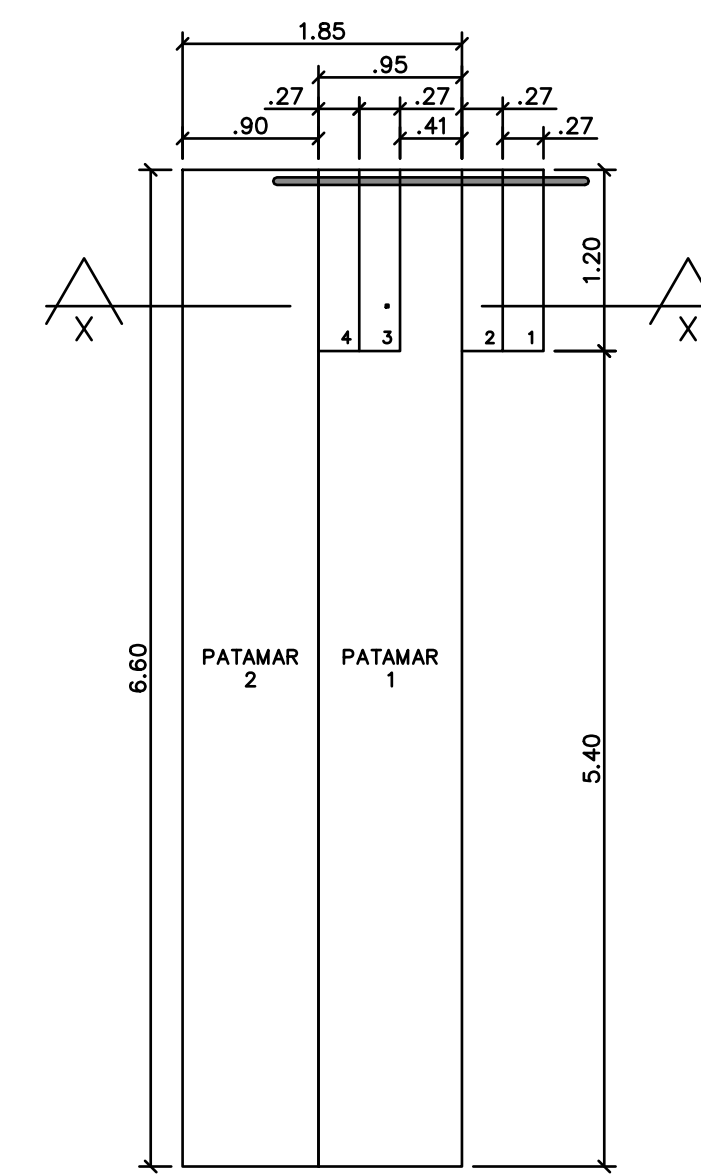
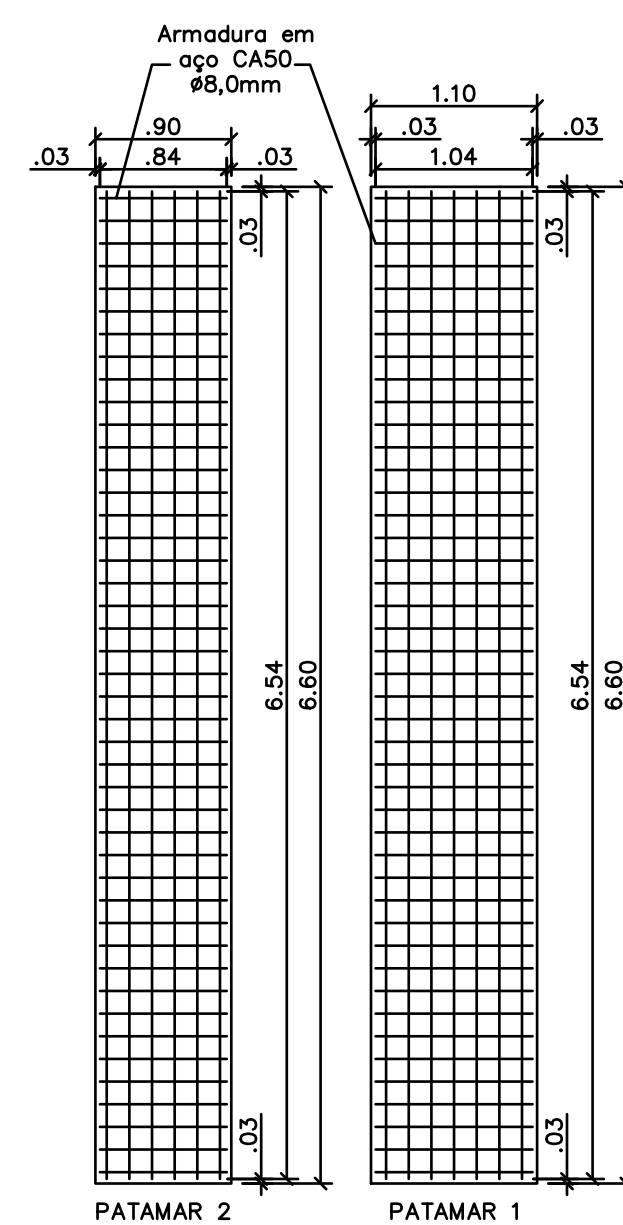
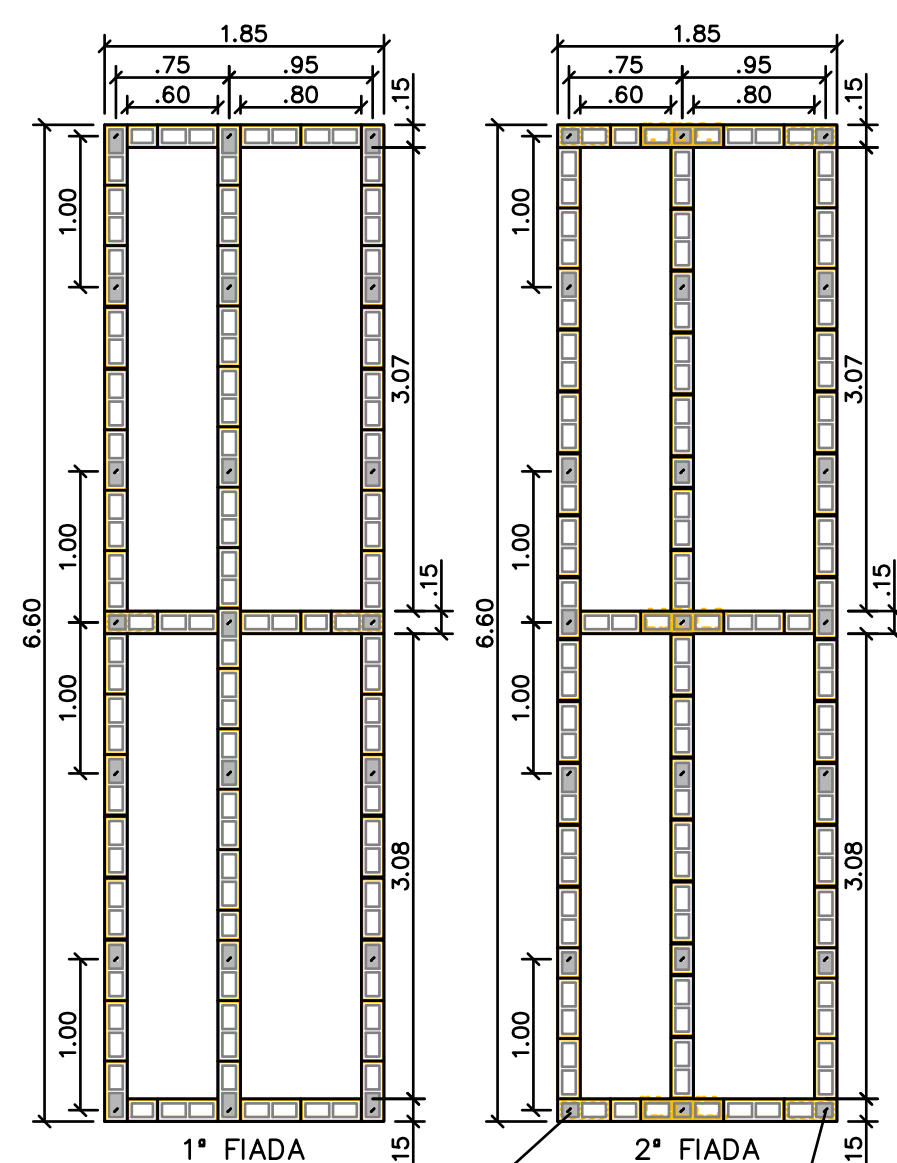
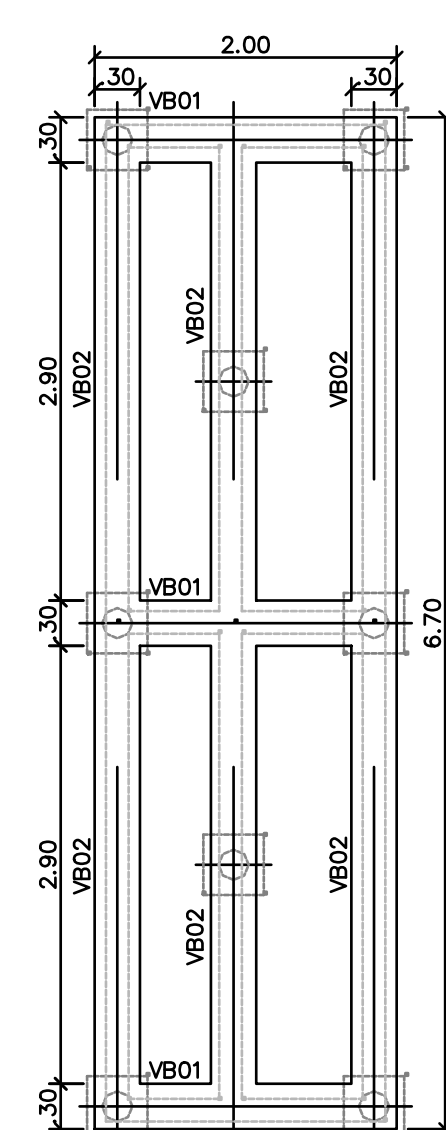
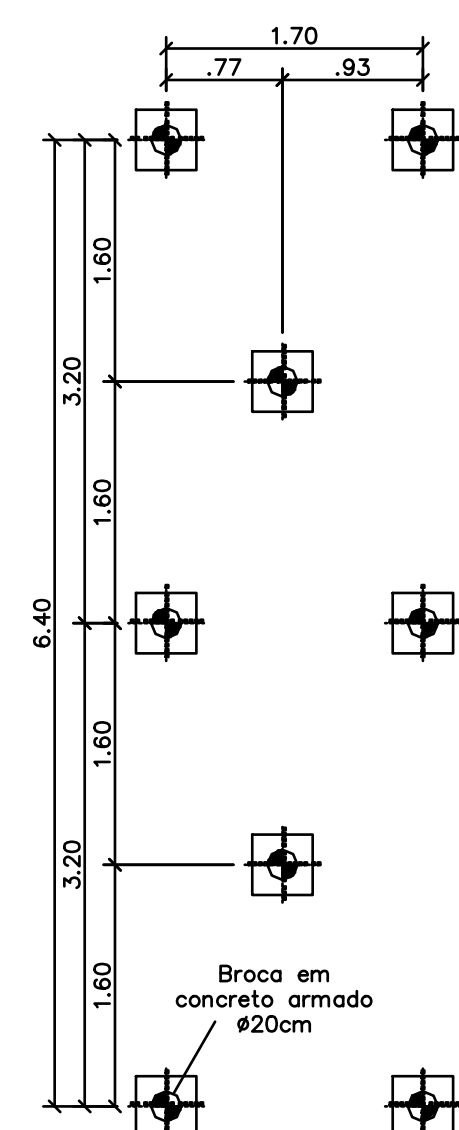


NOTAS:

1. TODOS OS COMPONENTES DO PROJETO E ETAPAS DE EXECUÇÃO DEVEM ATENDER ÀS NORMAS TÉCNICAS, NORMAS REGULAMENTADORAS, LEIS E DECRETOS DETERMINADOS PELOS ÓRGÃOS OFICINAIS COMPETENTES, SENDO ELES VIGENTES E SEREM RESPALDADOS POR ENTIDADES DEVIDAMENTE CREDITADAS POR MEIO INMETRO, CONFORME INDICADO EM TERMO DE REFERÊNCIA.
2. TODOS OS SERVIÇOS DEVERÃO SER EXECUTADOS EM CONFORMIDADE COM AS NORMAS TÉCNICAS ABNT, INCLUSIVE COM APRESENTAÇÃO E ENTREGA DE RELATÓRIOS DOS ENSAIOS E TESTES PRESCRITOS NAS NORMAS, OS QUAIS A FISCALIZAÇÃO JULGAR NECESSÁRIOS
3. EM SE TRATANDO DE ELEMENTOS DE CONCRETO, PARA AQUELES COM FUNÇÃO ESTRUTURAL, DEVERÃO SER REALIZADOS ENSAIOS DE COMPRESSÃO DE CORPOS DE PROVA, DE ACORDO COM A NBR 9789/2018 - CONCRETO – ENSAIO DE COMPRESSÃO. OS CORPOS DE PROVA CILÍNDRICOS OS RESULTADOS OTIMOS DEVERÃO SER APRESENTADOS A FISCALIZAÇÃO.
4. A EMPRESA CONTRATADA PARA A EXECUÇÃO DOS SERVIÇOS DE ENGENHARIA DEVERÁ SER INTEGRALMENTE ADEQUADA A CRITÉRIOS, RECOMENDAÇÕES E NORMATIVOS DE SEGURANÇA NO TRABALHO, ESTANDO EM PLENA CONFORMIDADE COM AS NORMAS REGULAMENTADORAS.
5. DEVERÁ SEGUIR AS NR'S APLICÁVEIS EM CADA ETAPA DOS SERVIÇOS, DURANTE TODA A EXECUÇÃO DA OBRA.
6. A DEFINIÇÃO FINAL DAS PRESSÕES E TONALIDADES DAS PINTURAS INDICADAS DEVERÁ SEGUIR A ORIENTAÇÃO DO FISCAL DA OBRA.

gov.br PATRICIA BARBOSA AMENDOLA
Data: 25/06/2026 09:41:10-0300
Verifique em <https://validar.itl.gov.br>

**DARWIN JOSE
DE ALMEIDA
ROSA:27820013
885**

	PREFEITURA MUNICIPAL DE SOROCABA SECRETARIA DE SERVIÇOS PÚBLICOS E OBRAS		SERPO
	OBRA: REFORMAS NA ÁREA DA PISTA DE SKATE NO CÉU DAS ARTES – LARANJEIRAS		
LOCAL: RUA WASHINGTON PENSA, 969 – PARQUE DAS LARANJEIRAS	CIDADE / ESTADO: SOROCABA/SP		
SECRETÁRIO DE SERVIÇOS PÚBLICOS E OBRAS: ENG. DARWIN JOSÉ DE ALMEIDA ROSA			
AUTOR DO PROJETO: PATRICIA BARBOSA AMENDOLA ENGENHEIRA CIVIL – SERPO	DESENHO: VANESSA	REVISÃO: 00	
PROJETO BÁSICO: IMPLANTAÇÃO	DATA: JUNHO/2026	ESCALA: INDICADA	FOLHA: 01–02