
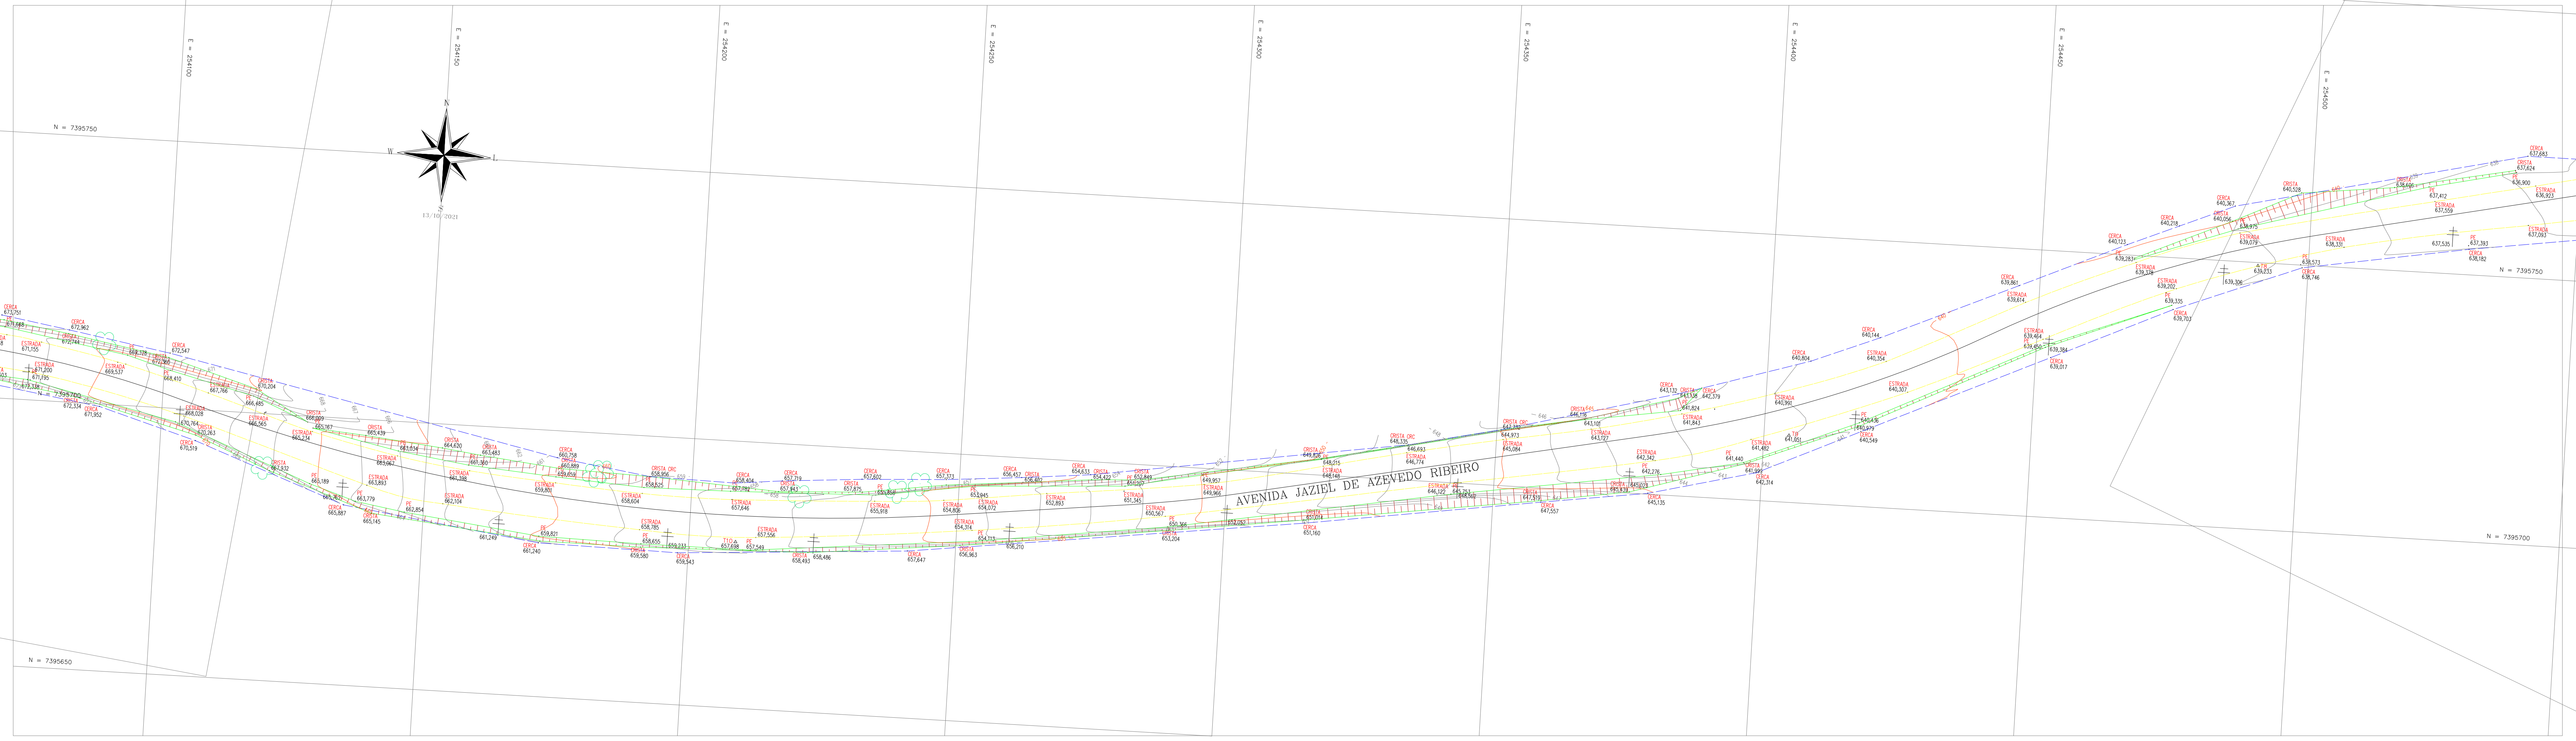
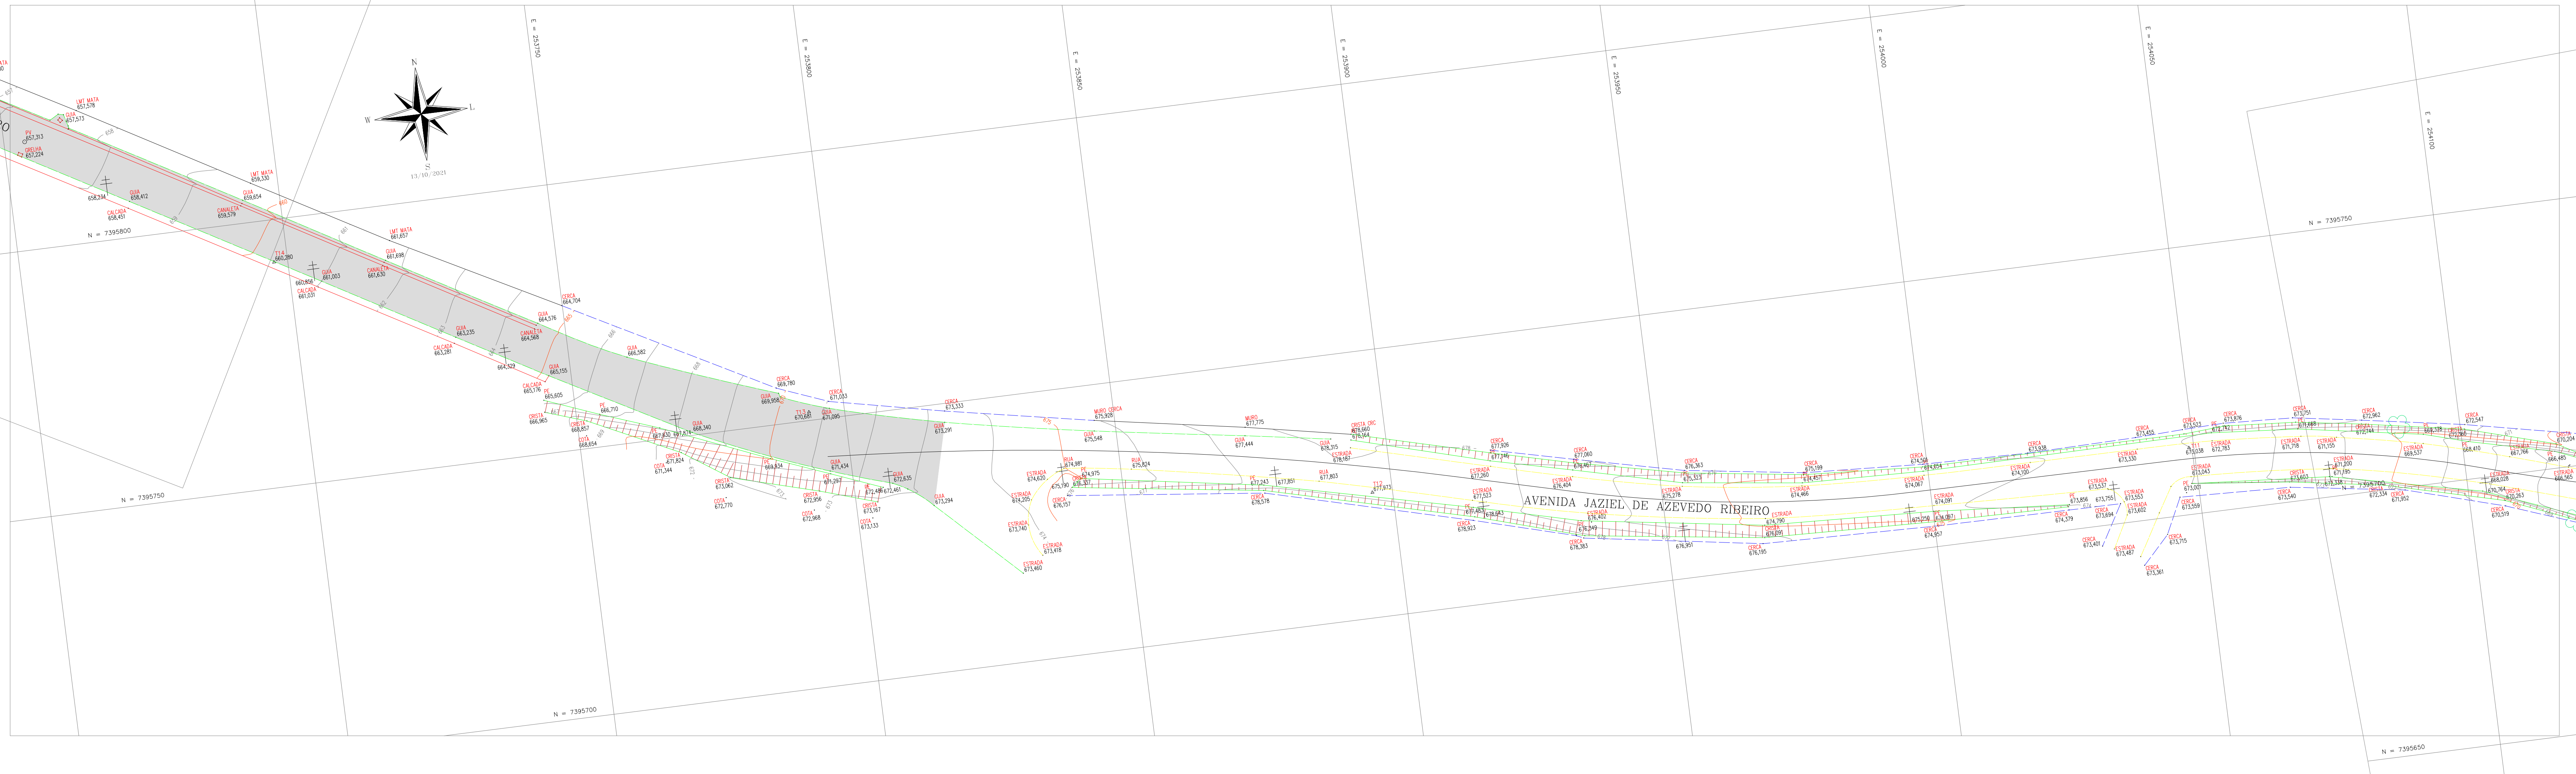


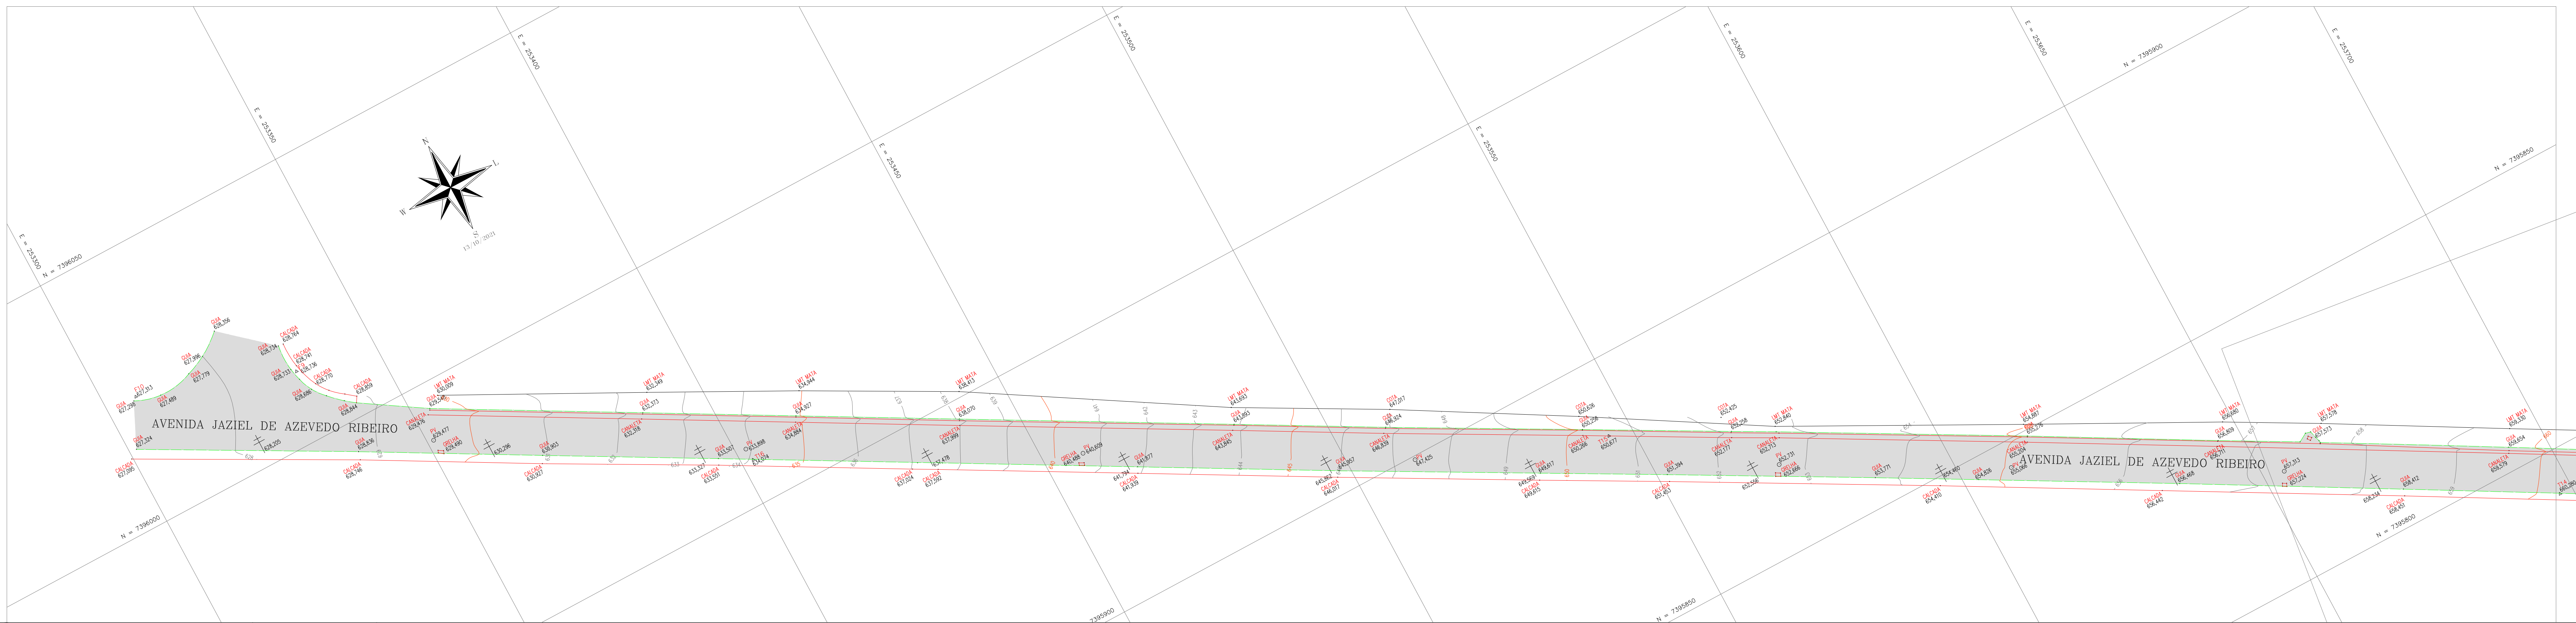

CONVENÇÕES TOPOGRÁFICAS

ESTR. FERRO	HIDRANTE	POSTE/LUMINARIA	MARCO/PIQUETE
BOCA LOBO E LEÃO	POÇO DE VISITA	ESCADA	TUBO
MURO	AL. INDEFINIDO	EIXO	GUIA
ALVENARIA	MADEIRA	LAJE OU COBERT.	CAIXA DE INSPEÇÃO
TELEFONE PUBLICO	CURVAS DE NIVEL	PONTO DE DIVISA	COQUEIRO ARVORE
TAPUME	EST. LEVANTAMENTO	ALAMBRADO	CERCA DE ARAME
CALÇADA	BARRANCO	CANALETA	LIM. VEGETAÇÃO
BREJO	CURSO D'AGUA	PONTO SONDAGEM	ALTA TENSÃO
PONTE	ROCHA	LAGOA	ATERRAMENTO

TÍTULO:
LEVANTAMENTO PLANIALTIMÉTRICO CADASTRAL

CLIENTE:
PREFEITURA MUNICIPAL DE VOTORANTIM

ENDEREÇO/MUNICÍPIO:
AVENIDA JAZIEL DE AZEVEDO
MORROS – VOTORANTIM – SP

ÁREA LEVANTADA: 20.000,00m² | ZONAMENTO: URBANO

ÁREA LEVANTADA: 20.000,00m² | ESC. NOMINAL: 1/500 | DATA: OUT/21 | FOLHA: 1/3



RESPONSÁVEIS TÉCNICO:
EDUARDO GROSSELI GIGLIO
Eng. Agrimensor
CREA SP: 5069315479
ART: 28027230211450902

APROVAÇÃO:

ELABORAÇÃO:
CÂMPUS RICARDO SOUZA
DESENHO: FERNANDO SIQUEIRA
ITOPORÓ
PROJETO DE ARQUITETURA E ENGENHARIA