
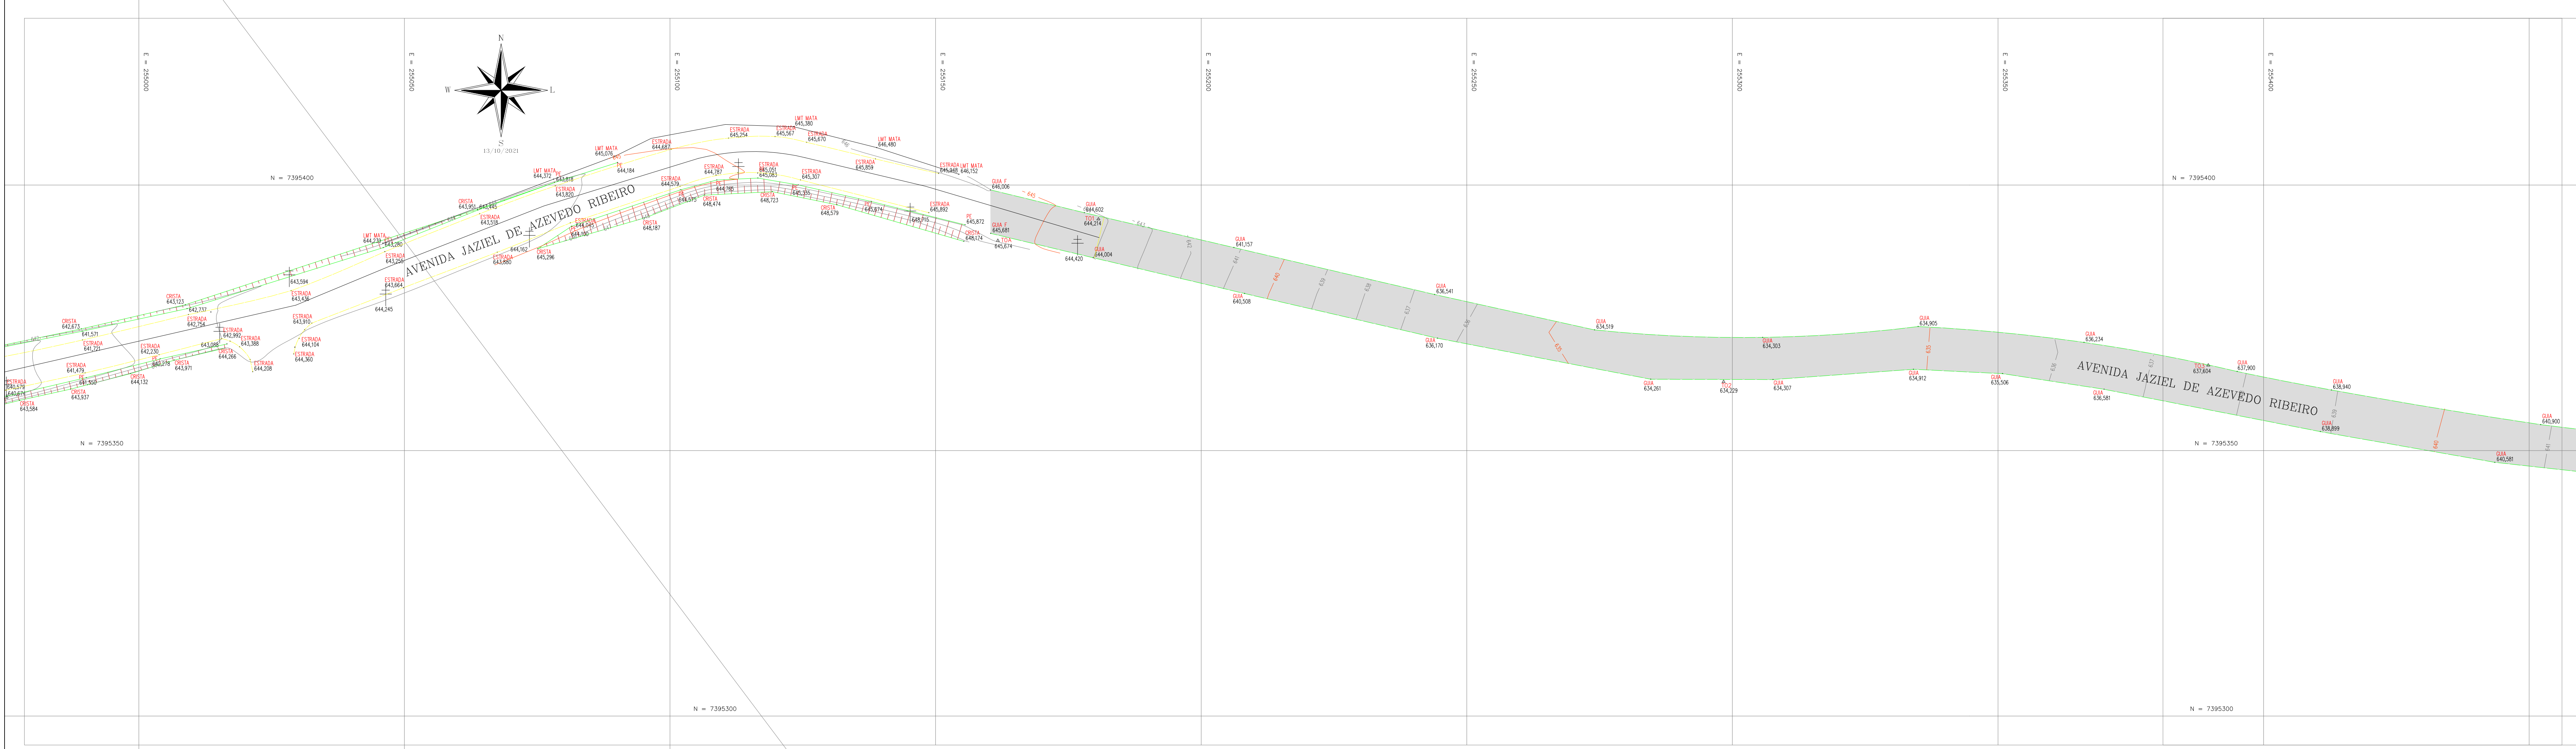
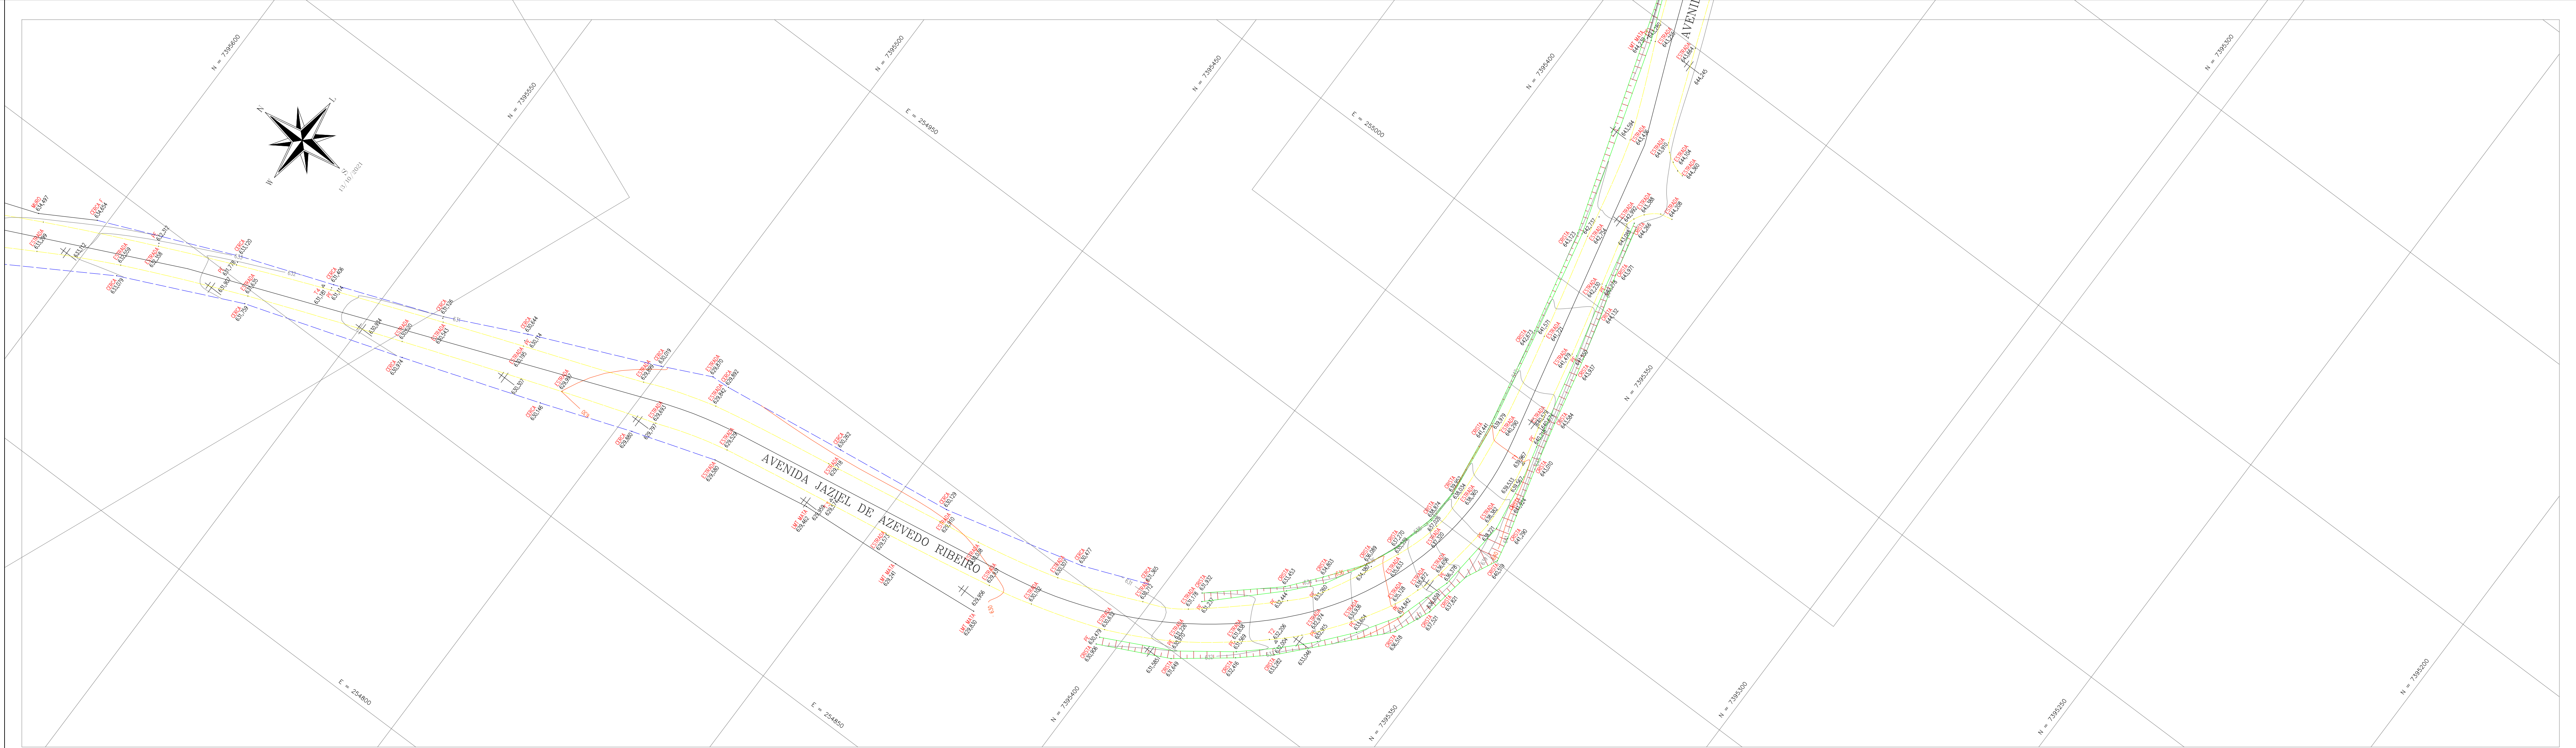


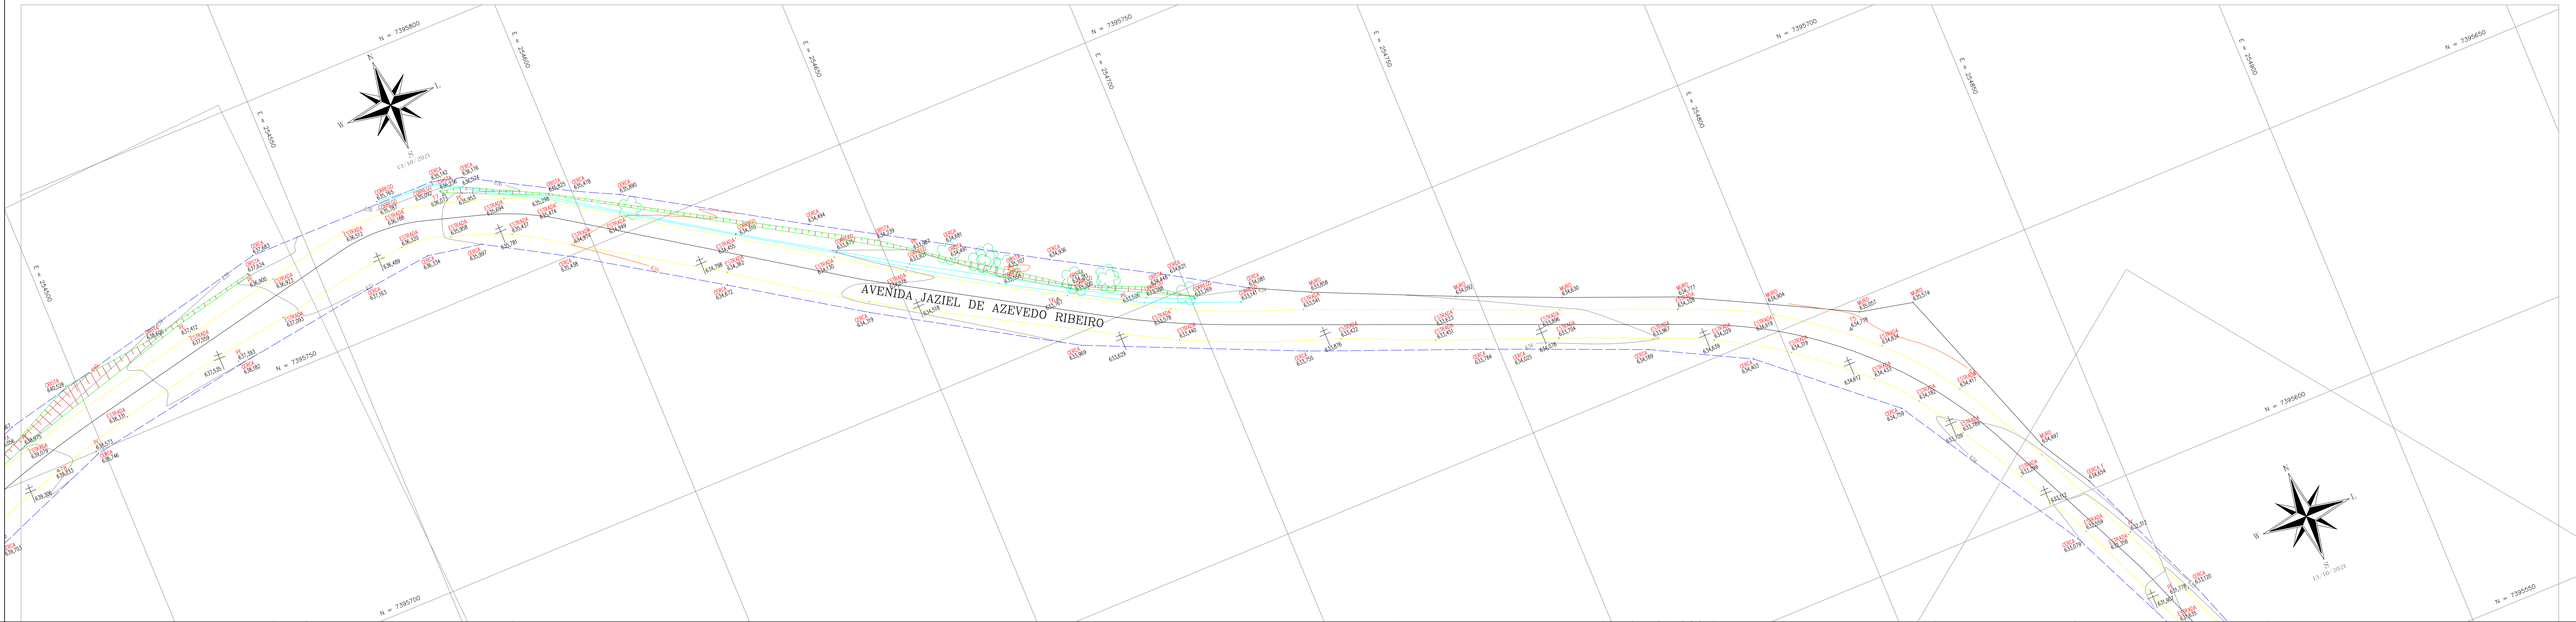

CONVENÇÕES TOPOGRÁFICAS

ESTR. FERRO	HIDRANTE	POSTE/LUMINARIA	MARCO/PIQUETE
BOCA LOBO E LEÃO	POÇO DE VISITA	ESCADA	TUBO
MURO	AL. INDEFINIDO	EIXO	GUIA
ALVENARIA	MADEIRA	LAJE OU COBERT.	CAIXA DE INSPEÇÃO
TELEFONE PÚBLICO	CURVAS DE NIVEL	PONTO DE DIVISA	COQUEIRO/ÁRVORE
TAPUME	EST. LEVANTAMENTO	ALAMBRADO	CERCA DE ARAME
CALÇADA	BARRANCO	CANALETA	LIM. VEGETAÇÃO
BREJO	CURSO D'ÁGUA	PONTO SONDAGEM	ALTA TENSÃO
PONTE	ROCHA	LAGOA	ATERRAMENTO

TÍTULO:
LEVANTAMENTO PLANIALTIMÉTRICO CADASTRAL

CLIENTE:
PREFEITURA MUNICIPAL DE VOTORANTIM

ENDEREÇO/MUNICÍPIO:
AVENIDA JAZIEL DE AZEVEDO
MORROS – VOTORANTIM – SP

ÁREA LEVANTADA: 20.000,00m²
ZONAMENTO: URBANO

QUADRO DE ÁREA:
ÁREA LEVANTADA.....20.000,00m²

RESPONSÁVEIS TÉCNICO:
EDUARDO GROSSELI GIGLIO
Eng. Agrimensor
CREA SP: 5069315479
ART: 28027230211450902

APROVAÇÃO:

