



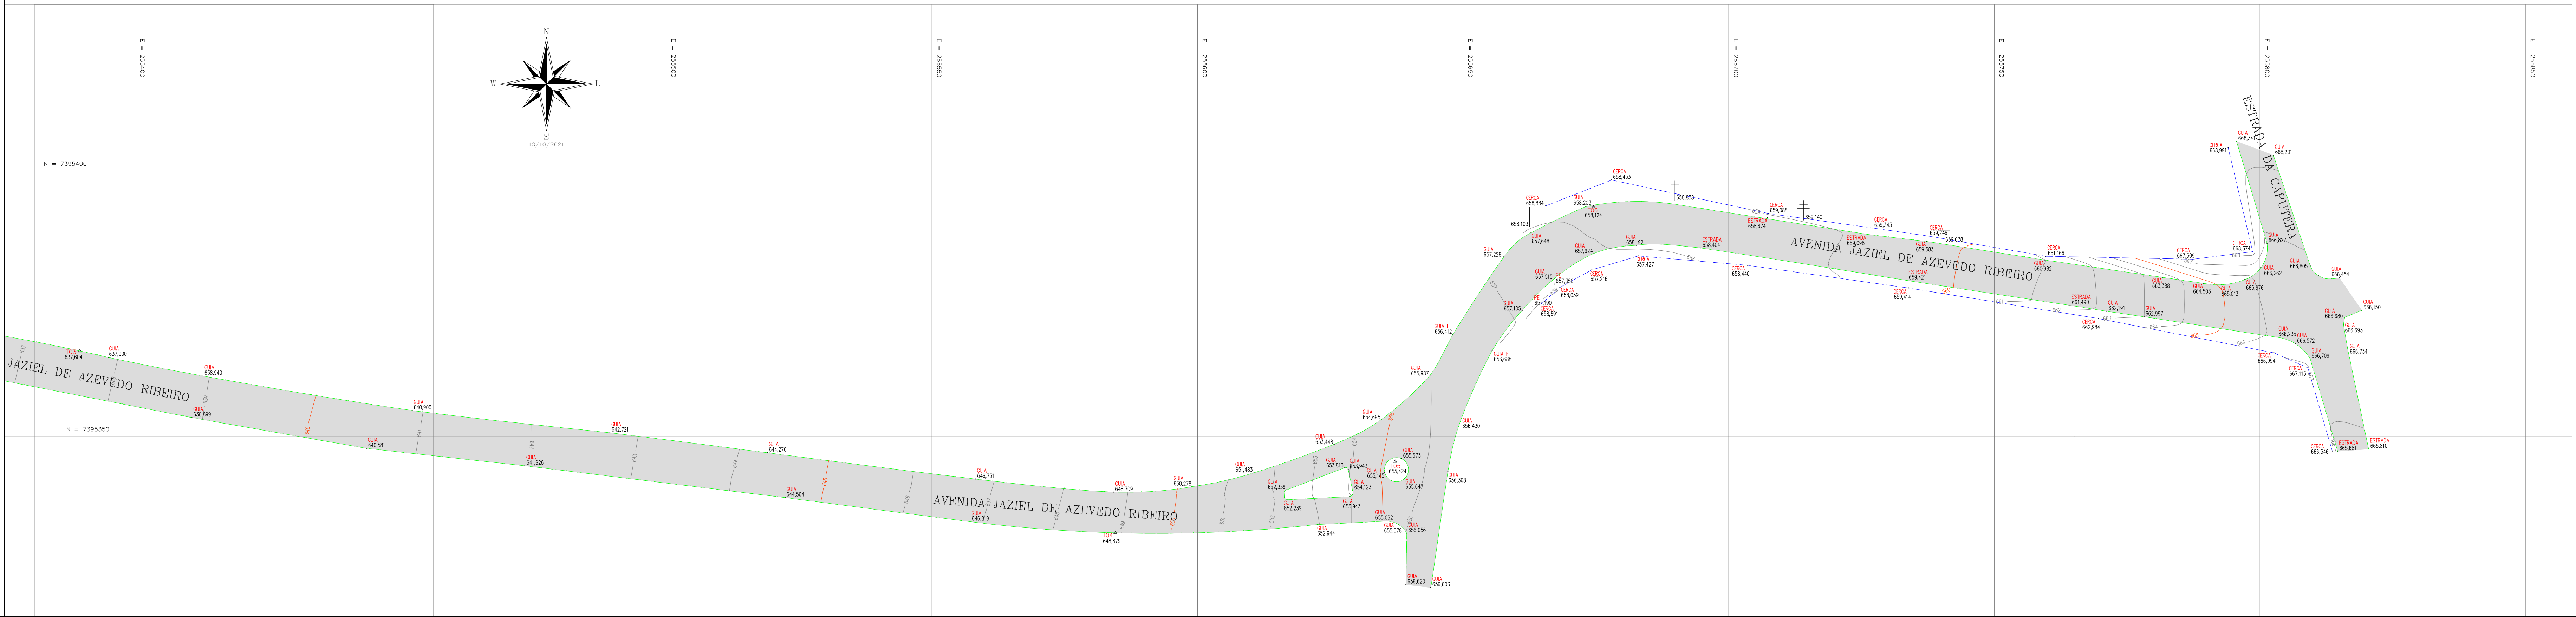

PERFIL LONGITUDINAL – AVENIDA JAZIEL DE AZEVEDO RIBEIRO
ESC.: H= 1/100 V=1/1000

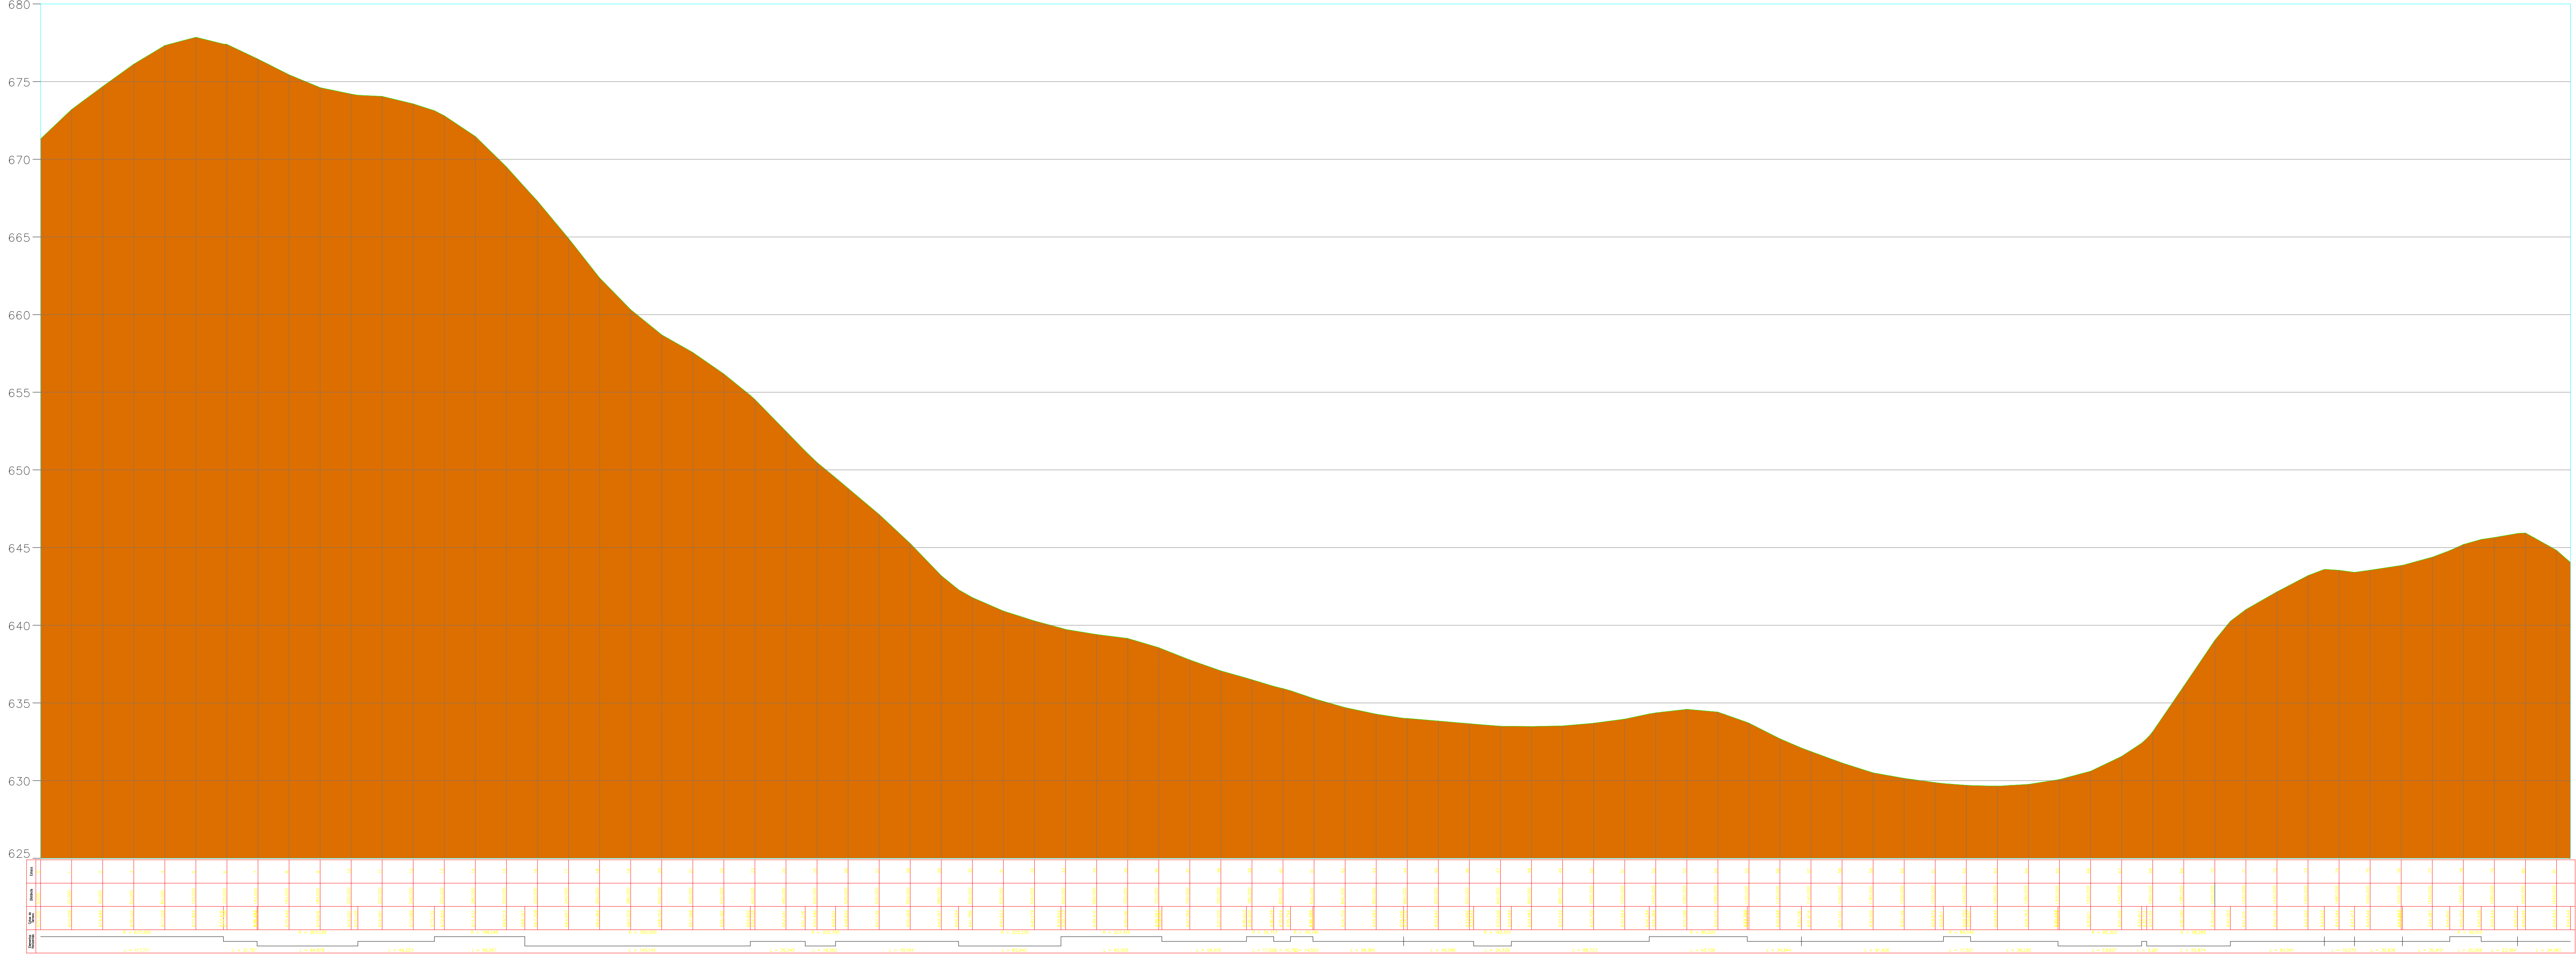

CONVENÇÕES TOPOGRÁFICAS

ESTR. FERRO	HIDRANTE	POSTE/LUMINARIA	MARCO/PIQUETE
BOCA LOBO E LEAO	POCO DE VISITA	ESCADA	TUBO
MURO	AL. INDEFINIDO	EIXO	GUIA
ALVENARIA	MADEIRA	LAJE OU COBERT.	CAIXA DE INSPECAO
TELEFONE PUBLICO	CURVAS DE NIVEL	PONTO DE DIVISA	COQUEIRO ARVORE
TAPUME	EST. LEVANTAMENTO	ALAMBRADO	CERCA DE ARAME
CALÇADA	BARRANCO	CANALETA	LIM. VEGETACAO
BREJO	CURSO D'AGUA	PONTO SONDAGEM	ALTA TENSAO
PONTE	ROCHA	LAGOA	ATERRAMENTO

TITULO:
LEVANTAMENTO PLANALTIMÉTRICO CADASTRAL

CLIENTE:
PREFEITURA MUNICIPAL DE VOTORANTIM

ENDEREÇO/MUNICÍPIO:
AVENIDA JAZIEL DE AZEVEDO
MORROS – VOTORANTIM – SP

ZONEDAMENTO:
URBANO

ÁREA LEVANTADA: 20.000,00m²

ÁREA C/MATRÍCULA: 1/500

ESC. NOMINAL: OUT/21

DATA: 3/3

FOLHA:



RESPONSÁVEIS TÉCNICO:
EDUARDO GROSSELI GIGLIO
Eng. Agrimensor
CREA SP: 5069315479
ART: 28027230211450902

ELABORAÇÃO:
CAMPO: RICARDO SOUZA
DESENHO: FERNANDO SIQUEIRA

ITOPORO
PROJETO DE ARQUITETURA E ENGENHARIA

APROVAÇÃO: