




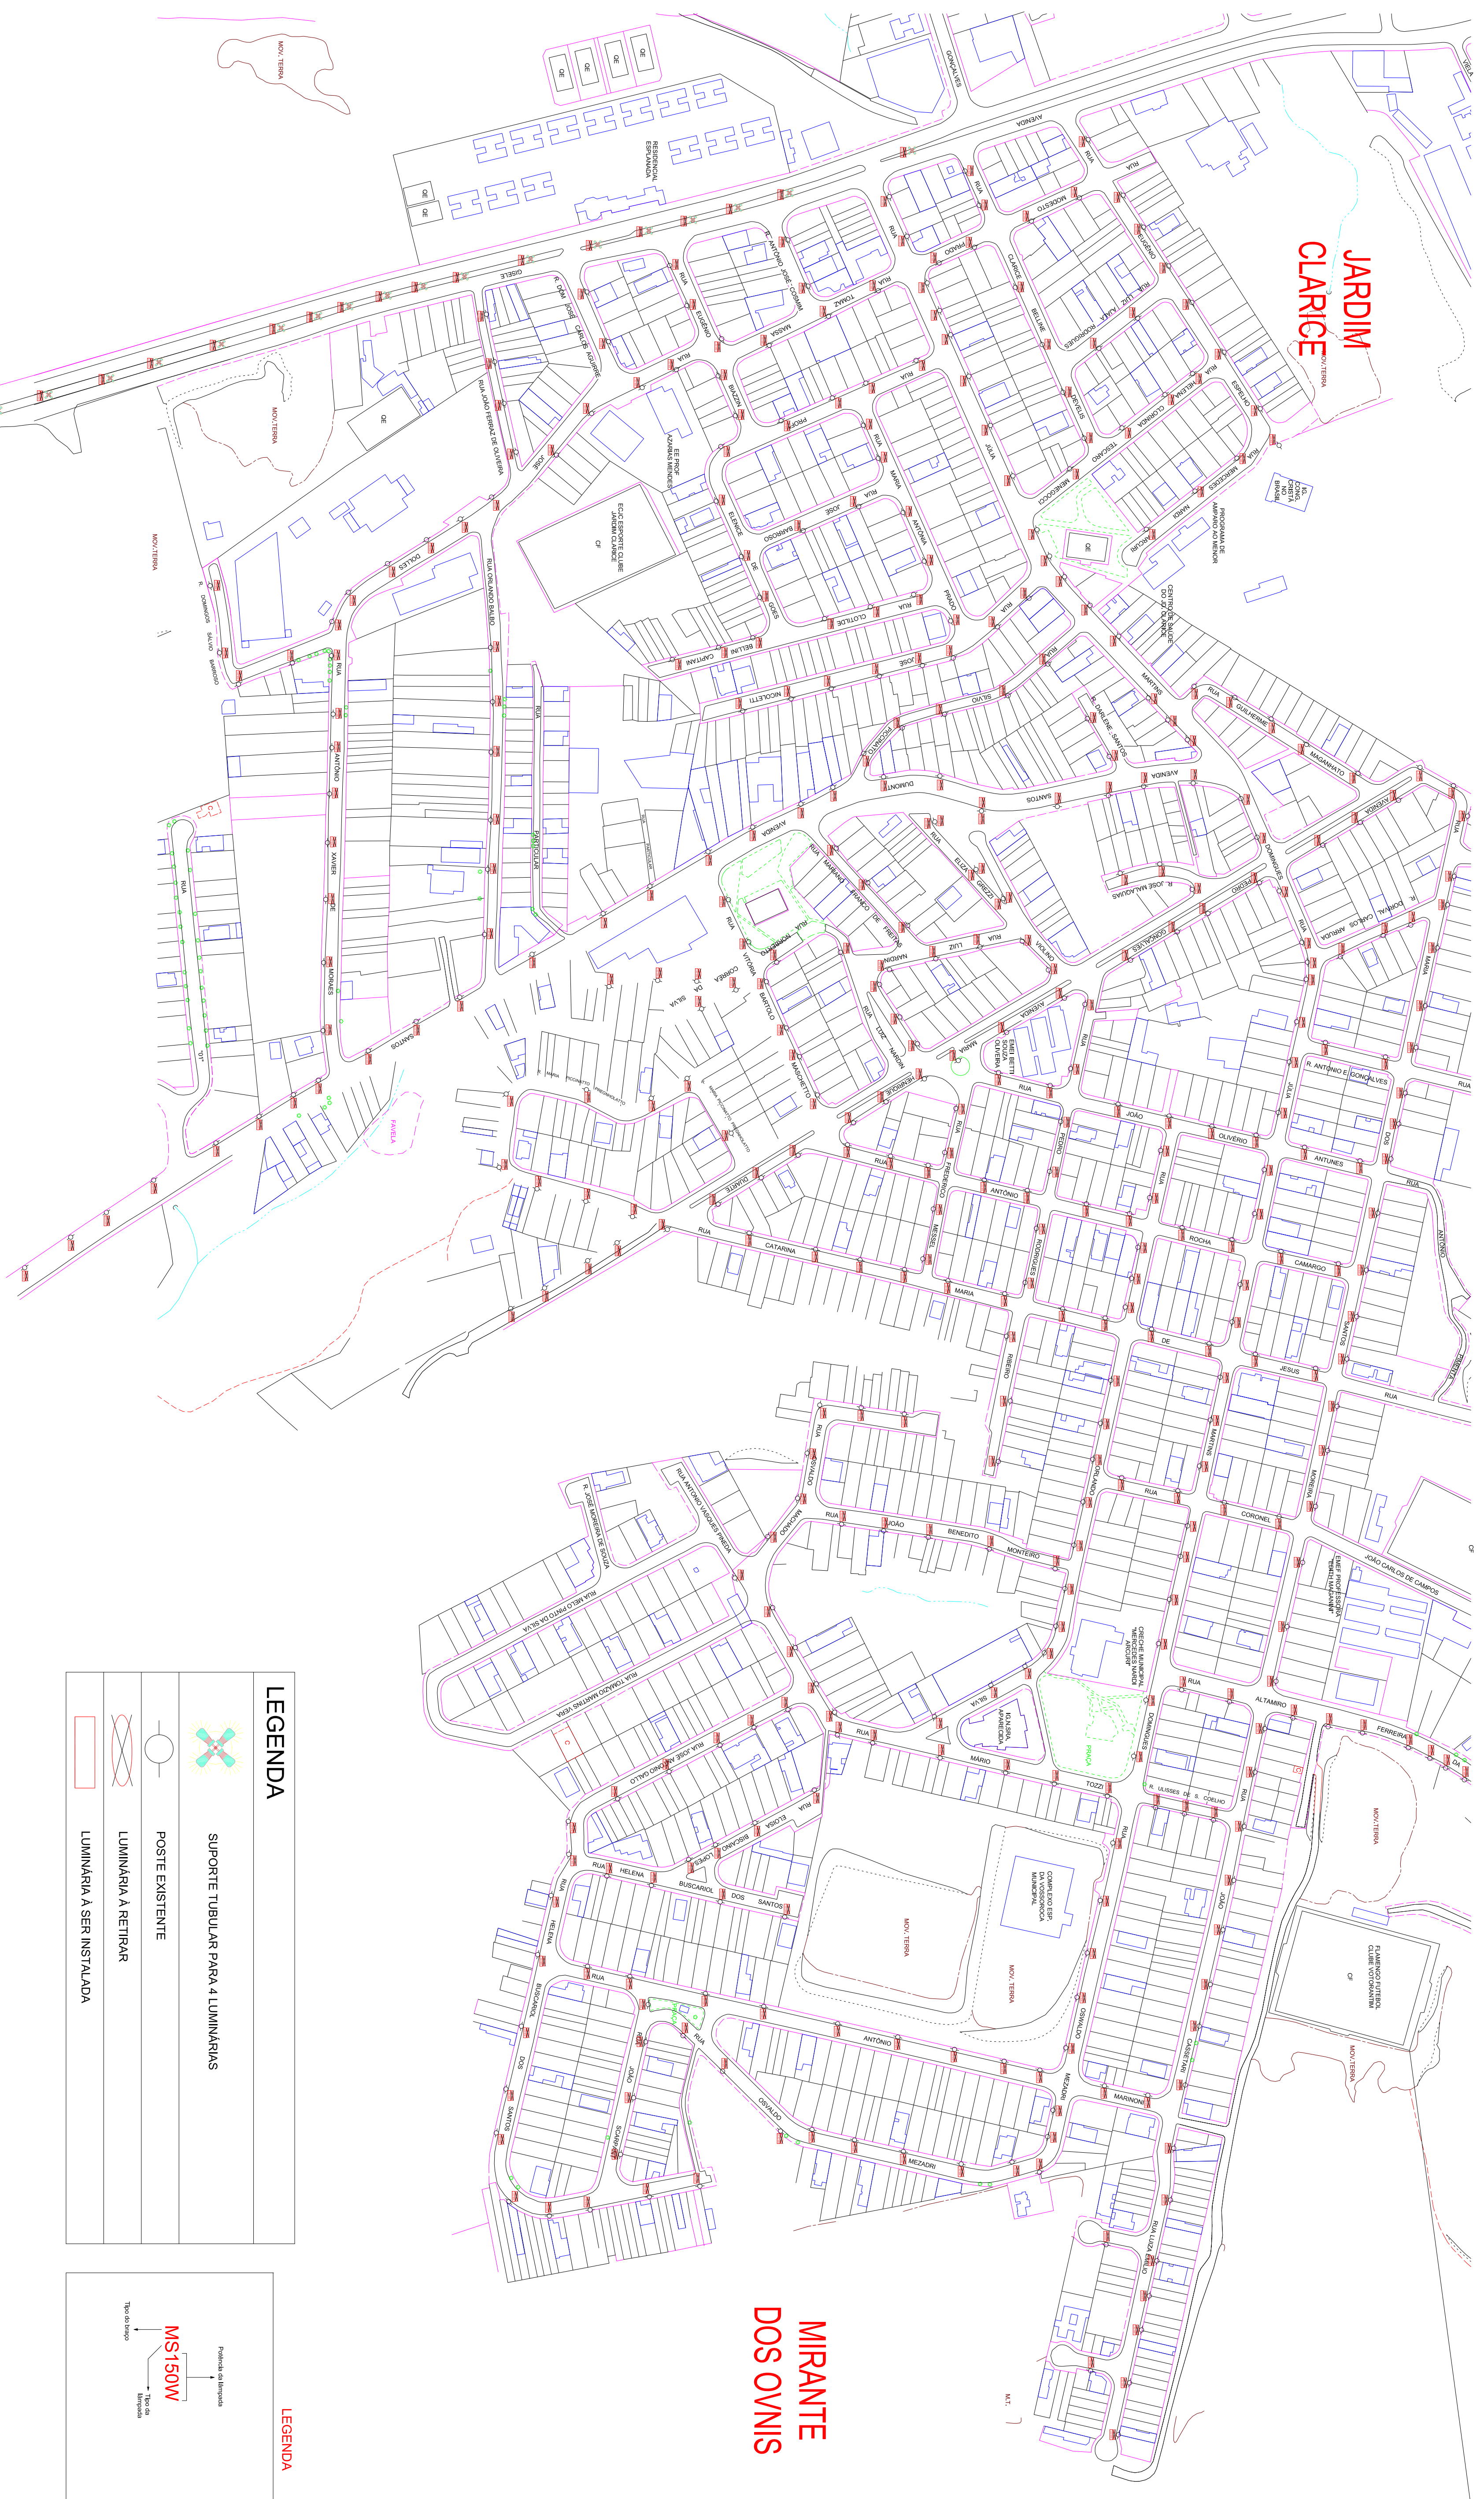


CONTINUAÇÃO AVENIDA GISELE CONSTANTINO

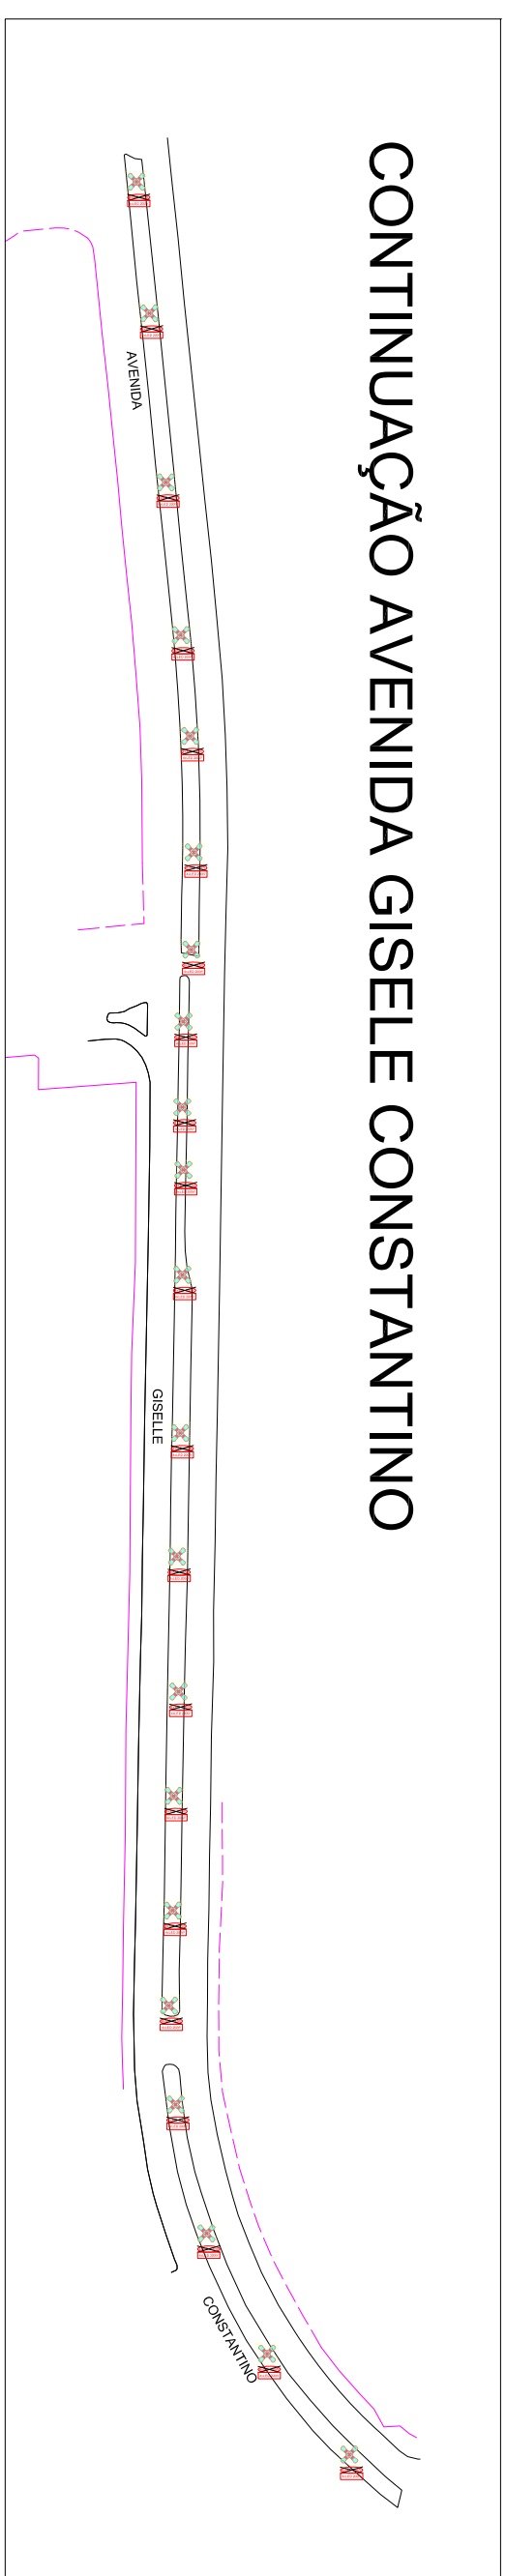


LEGENDA

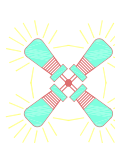

SUORTE TUBULAR PARA 4 LUMINÁRIAS

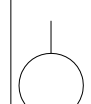


LUMINĂRIA À RETIRAR

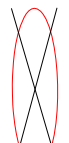


LUMINÁRIA A SER INSTALADA

LEGENDA

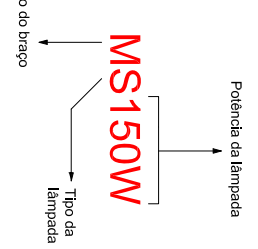

Tipo de braço pediorizado

C-Brazo curto
M-Brazo médio
L-Brazo longo
V-Brazo vltra
Tipo de lâmpada:
LED/LED
S-Vapor de sodio
M-Vapor metálico
Potência das lâmpadas (em watts)
pastorizacão
100W
150W
250W

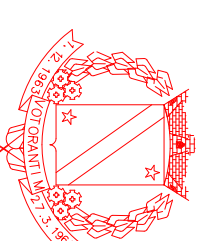

PREFEITURA MUNICIPAL DE VOTORANTIM
SECRETARIA DE OBRAS E URBANISMO

Título do Projeto:
TROCA DE ILUMINAÇÃO POR LED

Apronovõð

Processo:	Título do preloço		Nº do preloço
	TROCA DE ILUMINAÇÃO		01/01
Data:	Local:	Versão	
SETEMBRO/2023	Barro Mitrante dos OVNIS e Jardim Clorice	01	

ENG ELETRICISTA SAULO GUILHERME ERNESTO

ADMINISTRAÇÃO: FABIOLA ALVES DA SILVA PEDRICO
SECRETÁRIA DE OBRAS E URBANISMO: MIRIAN O. G. ZACARELI