

QUANTIDADES  
REDE DE DRENAGEM








1	1.00x1.30	CAPTAÇÃO	5
2	1.00x2.20	CAPTAÇÃO/PASSAGEM	9
3	1.50x1.50	PASSAGEM	8

600	221,30
800	276,73
TOTAL	498,03

EXECUÇÃO


S/ESCALA - MEDIDAS EM METROS

LEGENDA


- |   |   |
|---|---|
|  | GAP EXISTENTE - À MANTER                      |
|  | Tubo de concreto (PA-1), DN= 600mm            |
|  | Tubo de concreto (PA-1), DN= 800mm            |
|  | CAIXA DE DRENAGEM - GAP - À EXECUTAR          |
|  | CAIXA DE DRENAGEM EXISTENTE - GAP - À ADAPTAR |
|  | PASSEIO CIMENTADO - À EXECUTAR                |
|  | ÁREA DE LIMPEZA E RECOMPOSIÇÃO VEGETAL        |

DETALHES  
DISPOSITIVOS

S/ESCALA - MEDIDAS EM METROS

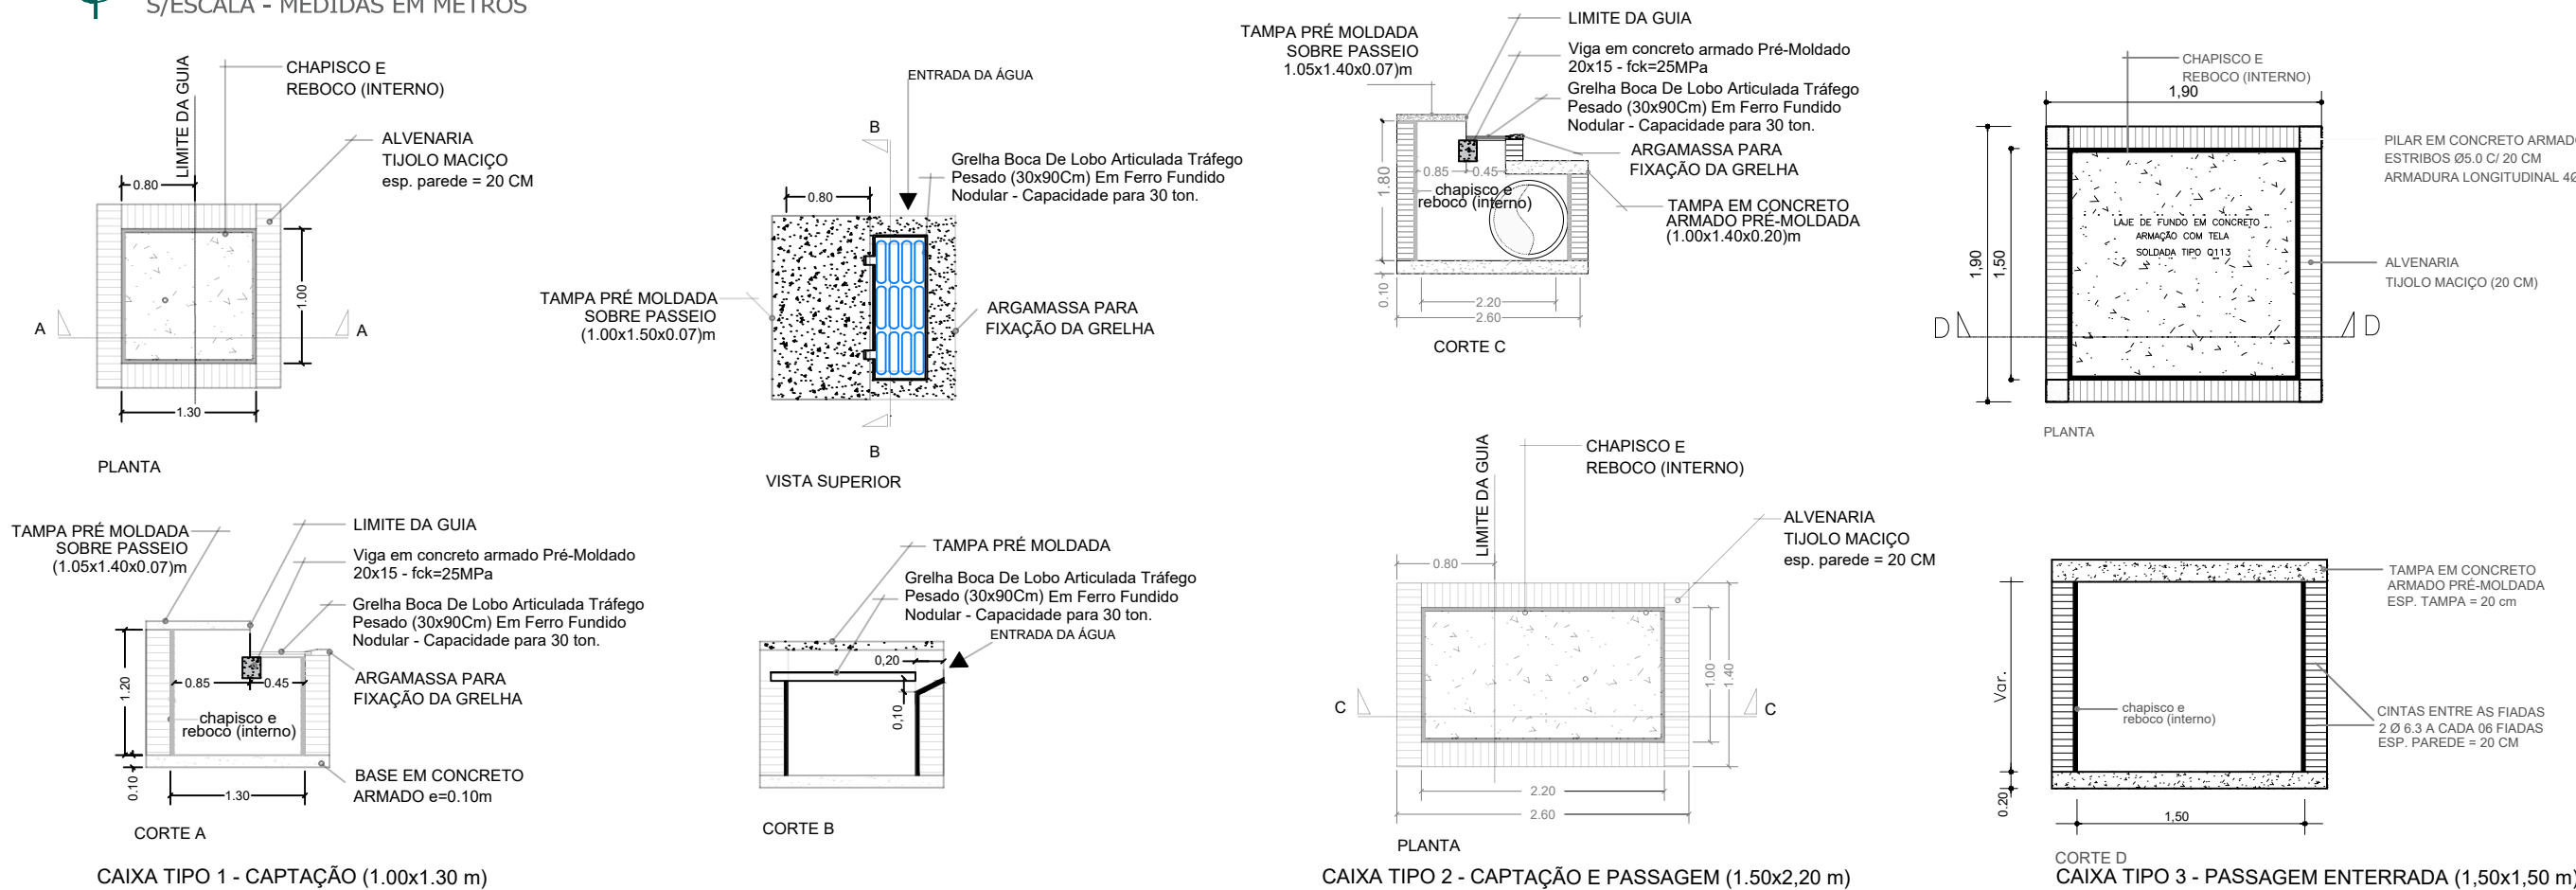

## RAMPAS DE ACESSIBILIDADE

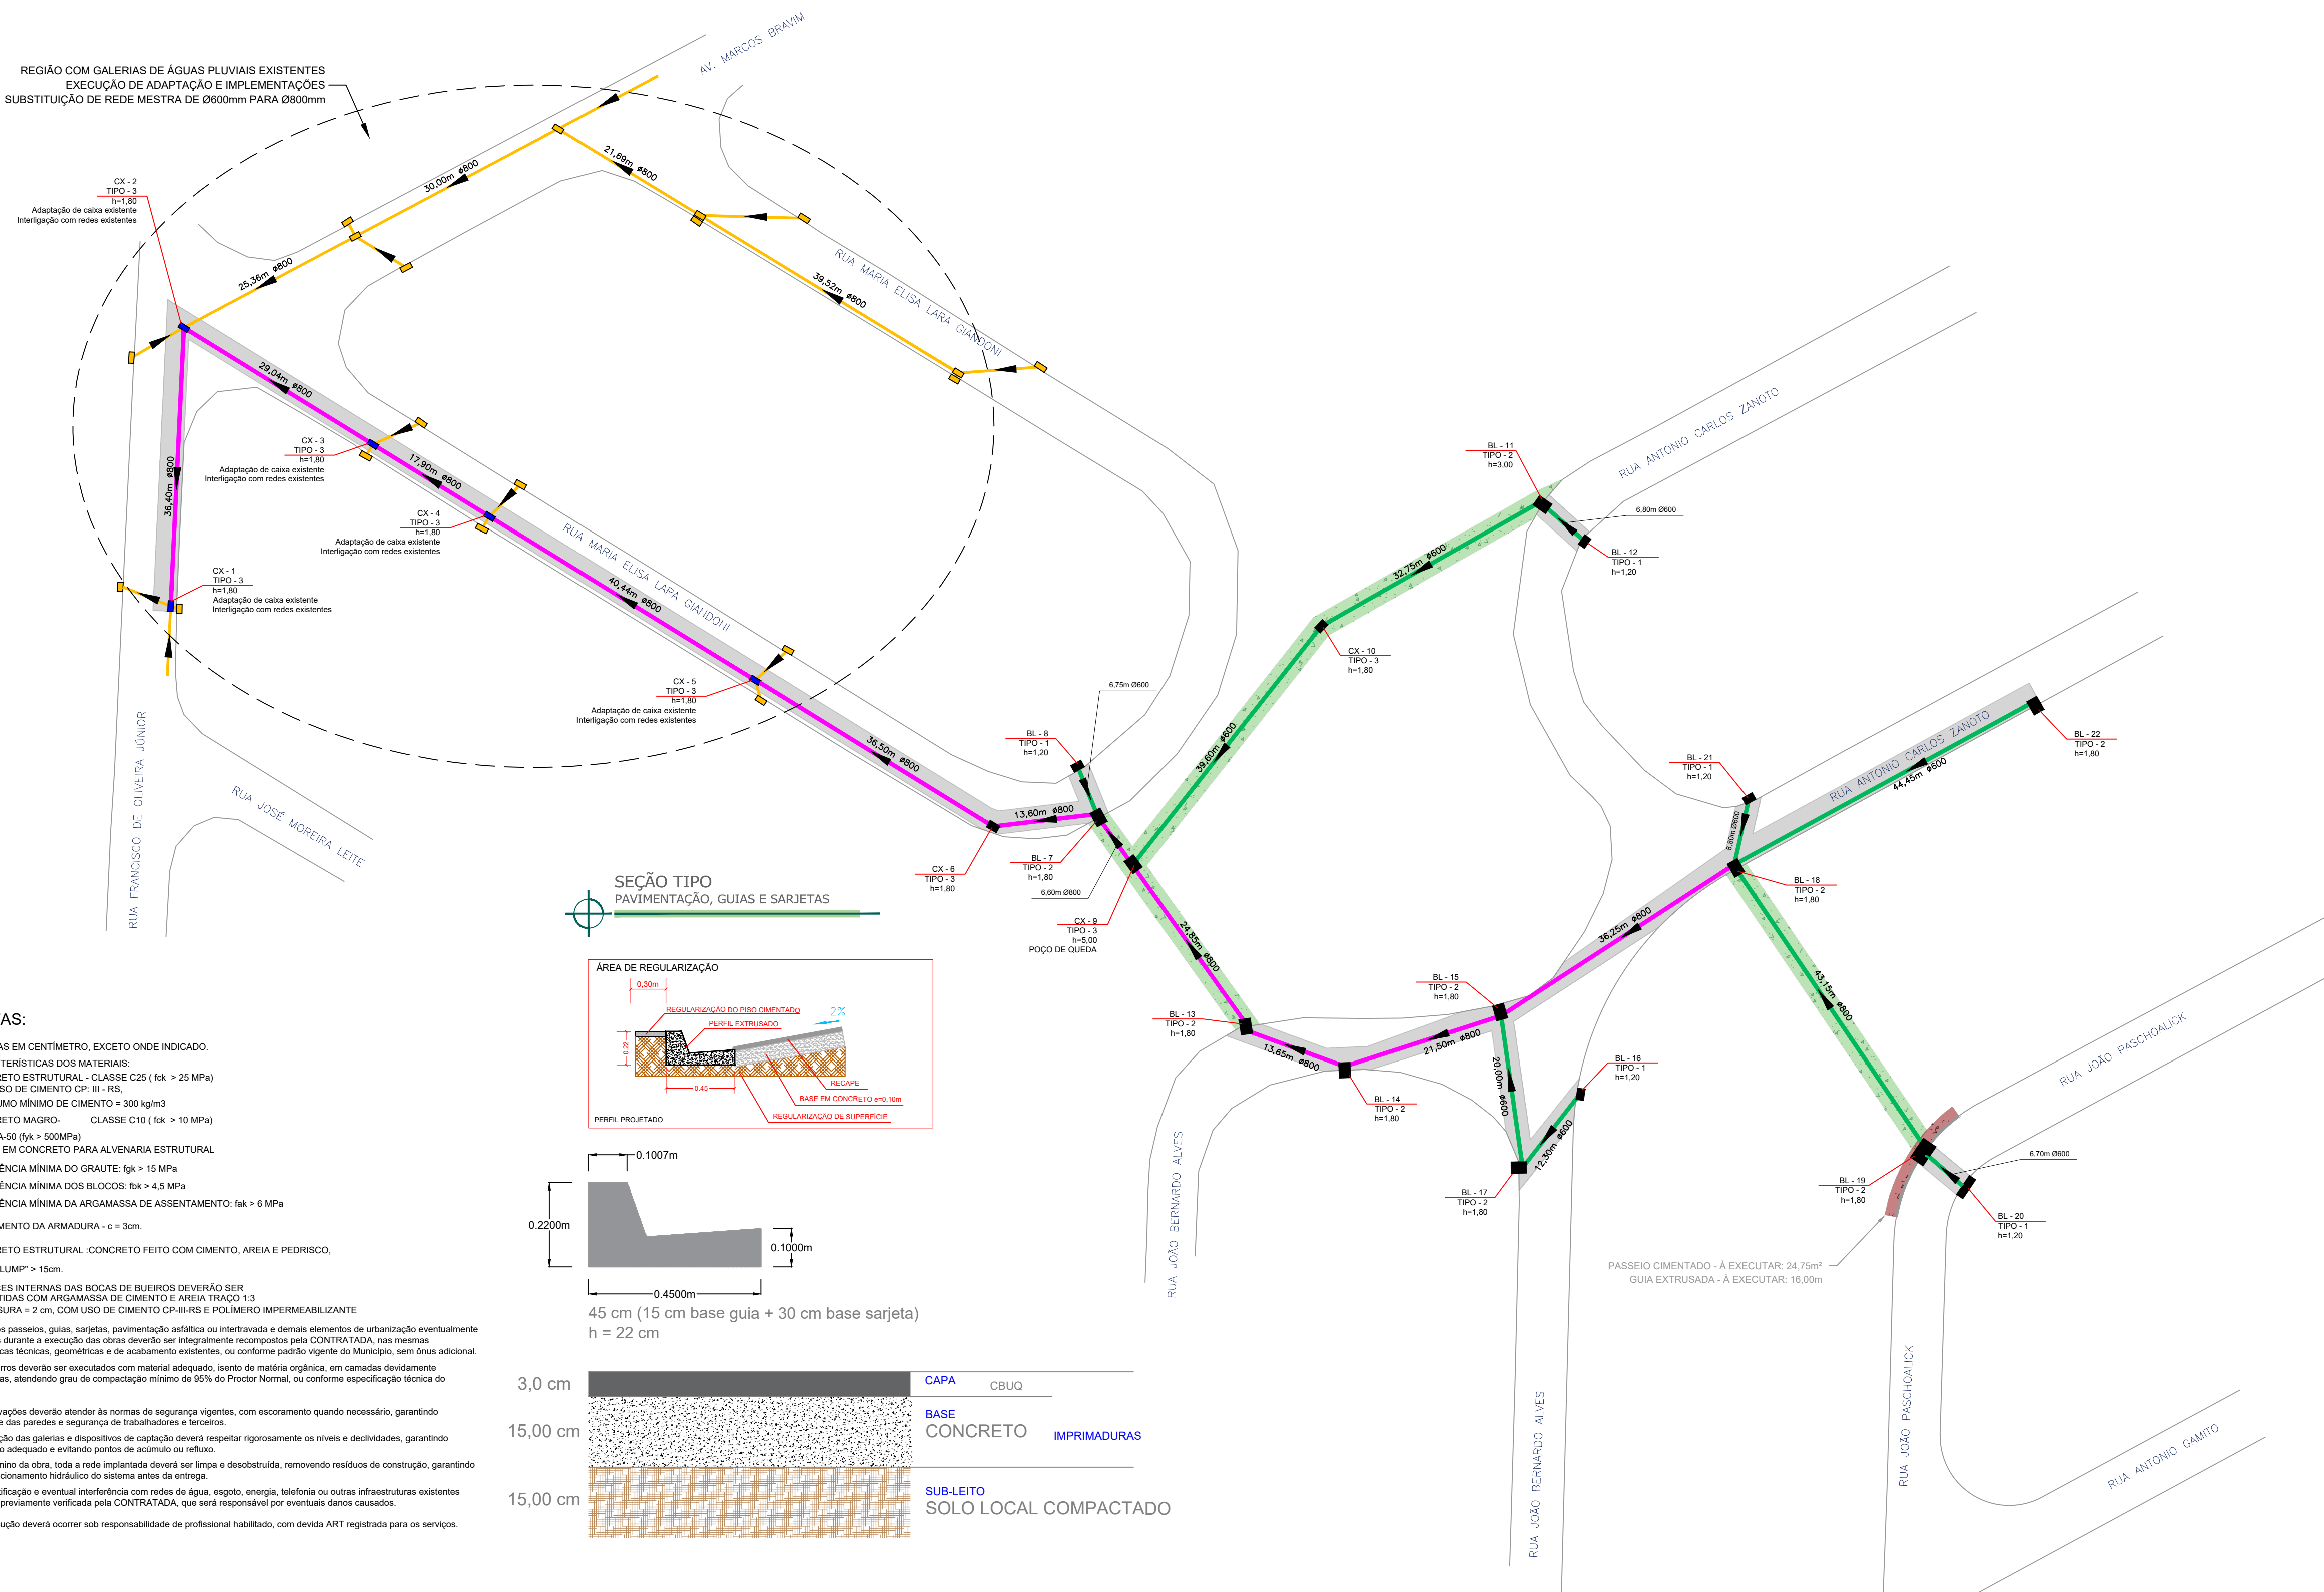

- ANOTAÇÕES**
- TODAS AS MEDIDAS DEVERÃO SER CONFERIDAS NO LOCAL.
  - OS SERVIÇOS DEVERÃO SER REALIZADOS EM CONFORMIDADE COM O MEMORIAL DESCRITIVO E PLANILHA ORÇAMENTÁRIA.

Secretaria de  
**Infraestrutura**

 **PREFEITURA**  
DA ESTÂNCIA TURÍSTICA DE  
**BOTUCATU**

**PRA FRENTE E PRA TODOS**

**FÁBIO DE SOUZA VIEIRA LEITE**  
PREFEITO MUNICIPAL

SECRETARIA DE INFRAESTRUTURA

**WILLIAM DE OLIVEIRA E SILVA**  
Secretário de Infraestrutura

PROJETO

**EXECUÇÃO DE DRENAGEM EM DIVERSAS VIAS DO CONJ. HAB. CLEMENTE JORGE RONCARI (COHAB 5), NO MUNICÍPIO DE BOTUCATU, SP.**

RUA MARIA ELISA LARA GIANDONI, RUA JOÃO BERNARDO ALVES, RUA ANTONIO CARLOS ZANOTO E RUA JOÃO PASCHOALICK - BOTUCATU-SP

PROPRIETARIO  
PREFEITURA MUNICIPAL DE BOTUCATU

ÁREAS	LOCALIZAÇÃO S/ ESCALA	COORDENADAS E NORT
-------	-----------------------	--------------------

[illegible]

00000000

PLANTA BAIXA E DETALHE

ÁREA TÉCNICA \_\_\_\_\_ "REVISÃO" \_\_\_\_\_ FOLHA nº \_\_\_\_\_

SECRETARIA DE INFRAESTRUTURA	0	
------------------------------	---	--

☐ PRELIMINAR ☐ BÁSICO ☒ EXECUTIVO

ESCALA	NOME DO ARQUIVO
--------	-----------------

S/E	"PROJ_DREN COHAB 5.dwg"
-----	-------------------------

0	DESENHO		
---	---------	--	--

REVISÃO	DESCRIÇÃO	DATA	NOME
---------	-----------	------	------

R.R.T./A.R.T. \_\_\_\_\_ ASSINATURAS \_\_\_\_\_

---

---

RESPONSÁVEL TÉCNICO:  
GUILHERME H. G. VALLE

**Figure 1**