



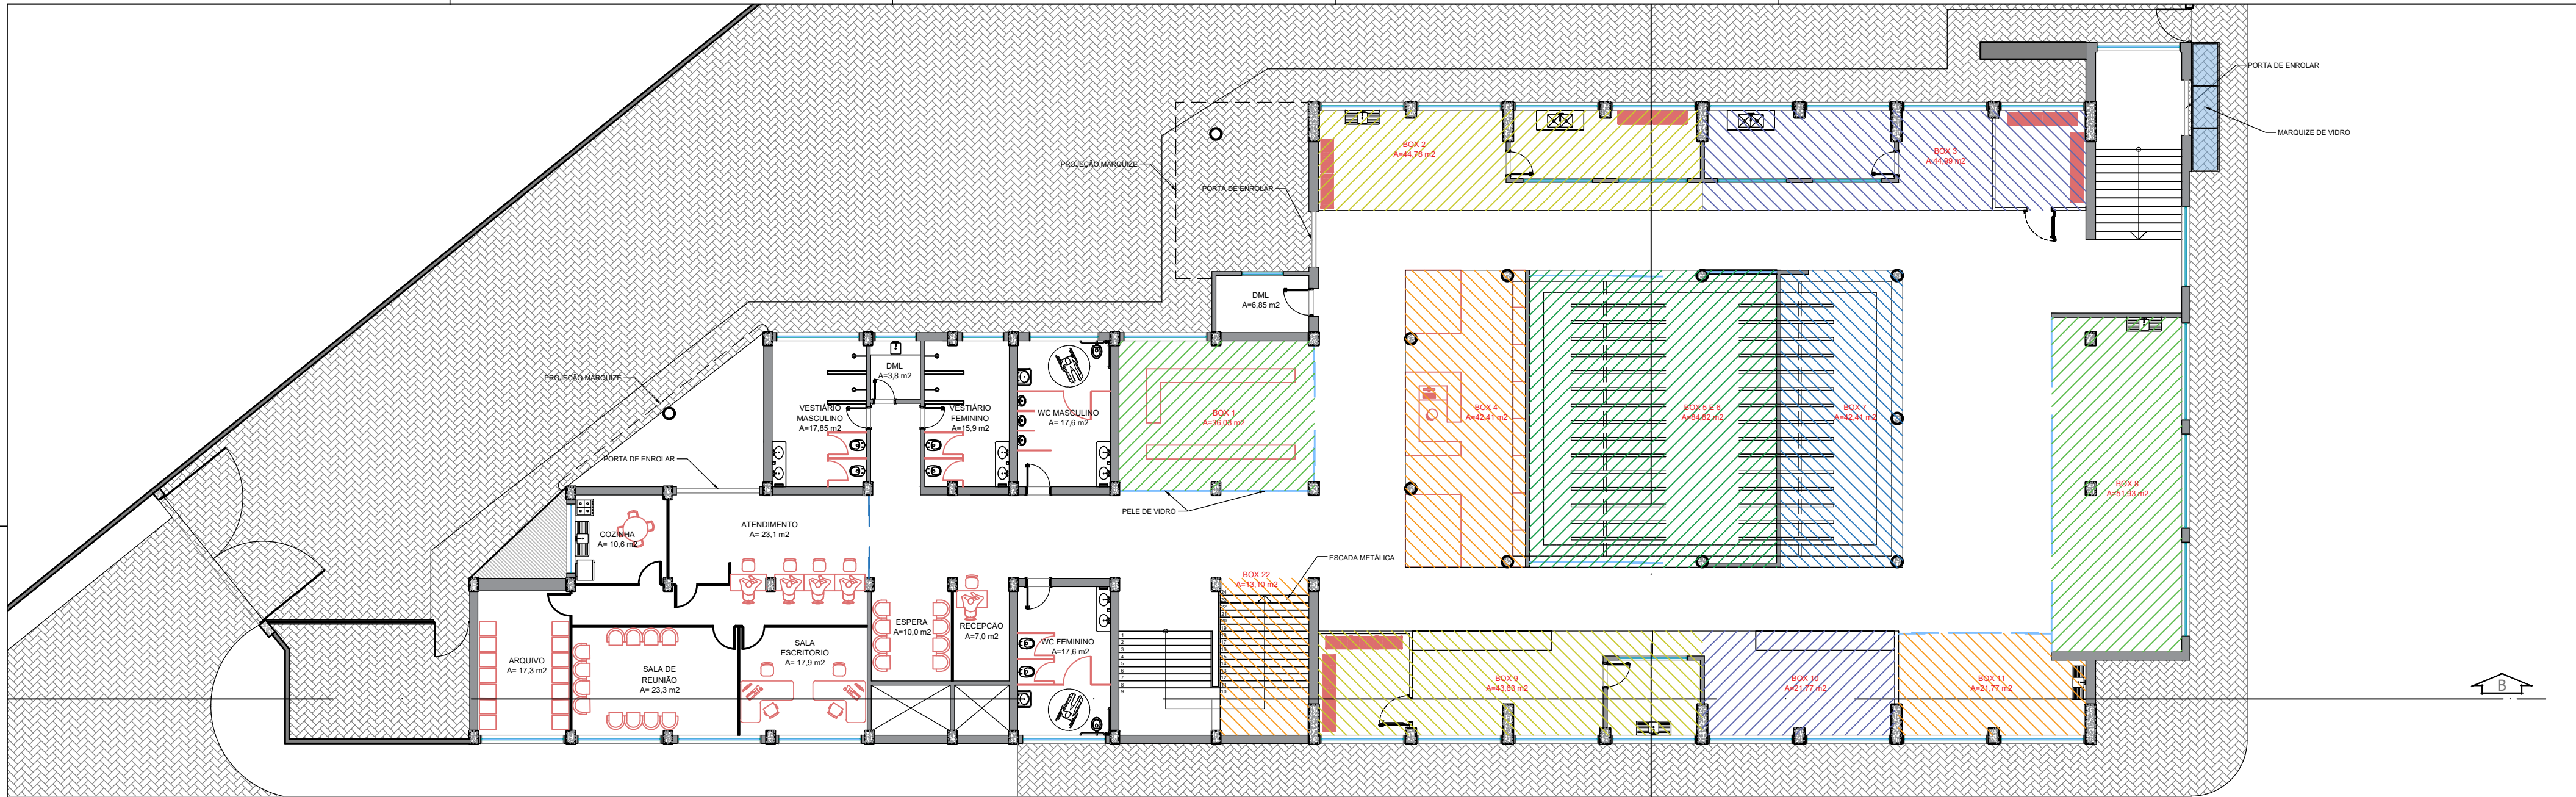

PAVIMENTO TÉRREO
ESCALA 1:

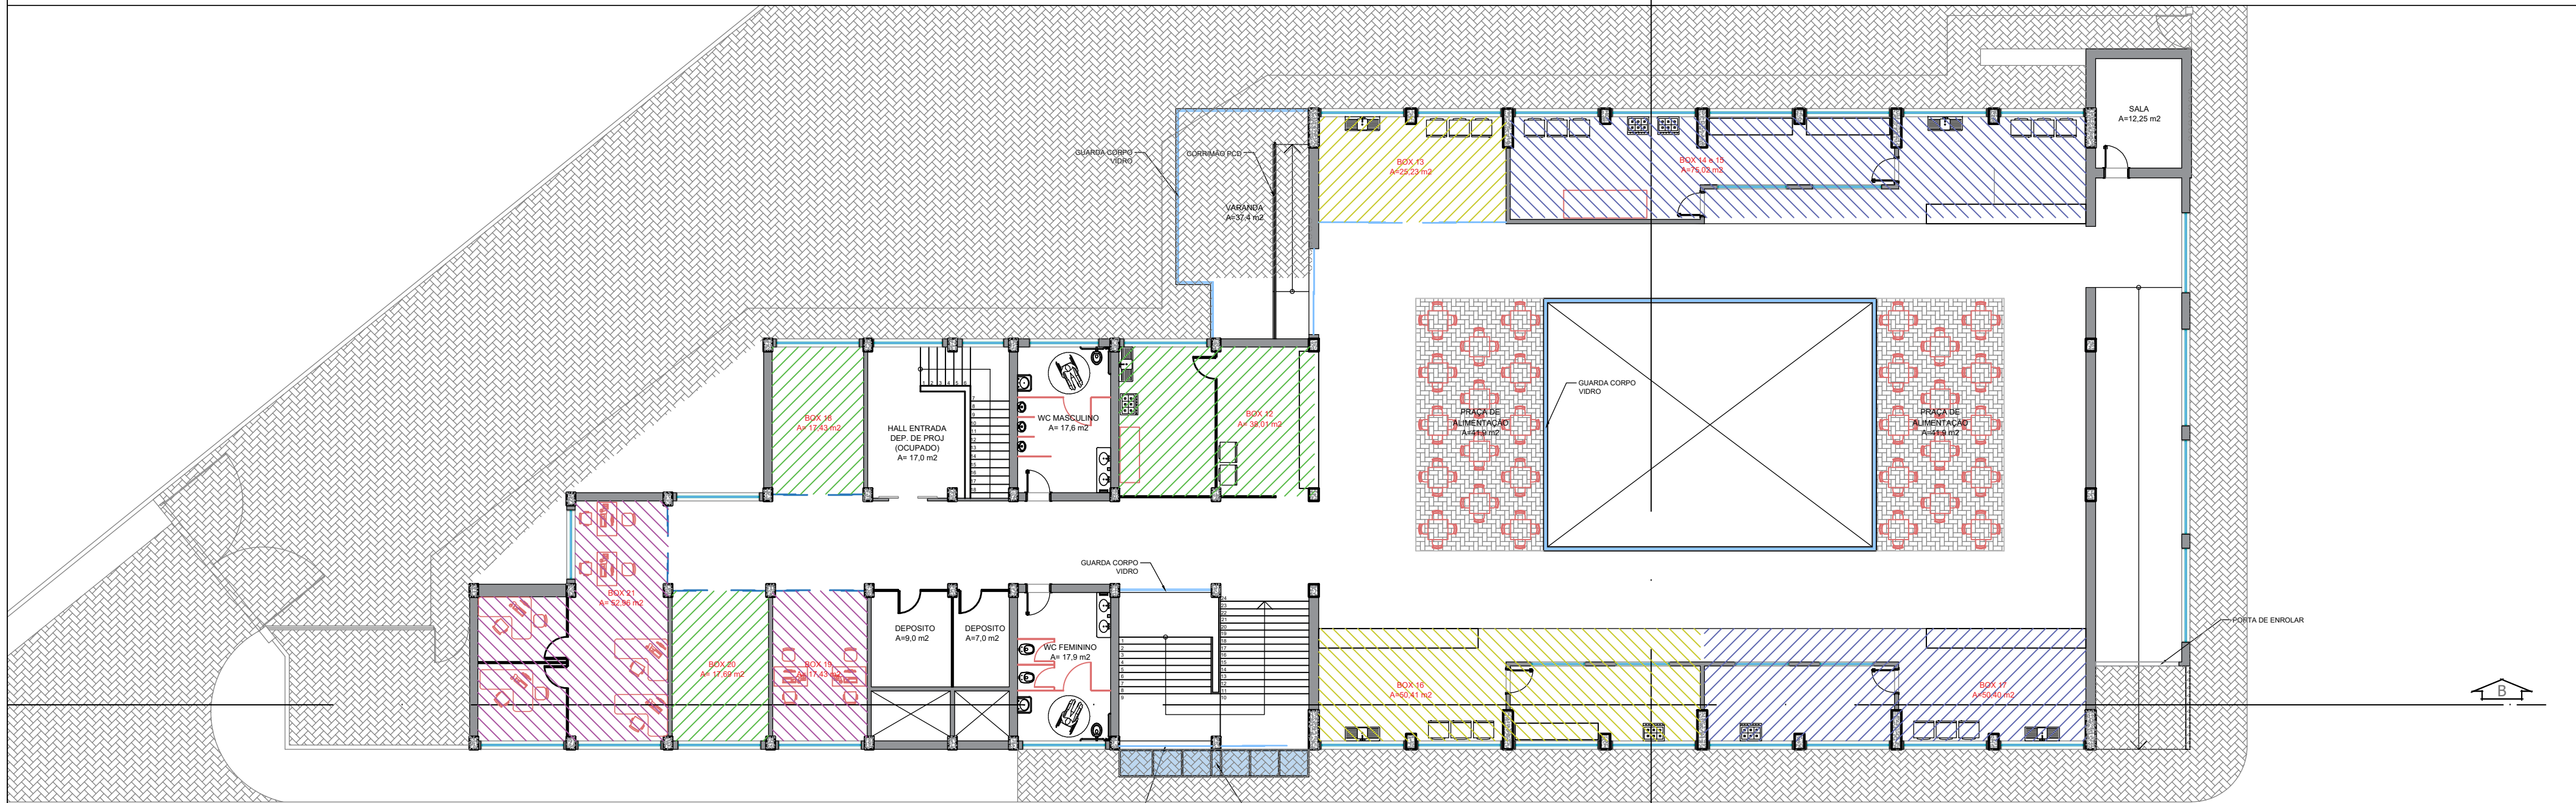

PRIMEIRO PAVIMENTO
ESCALA 1: