


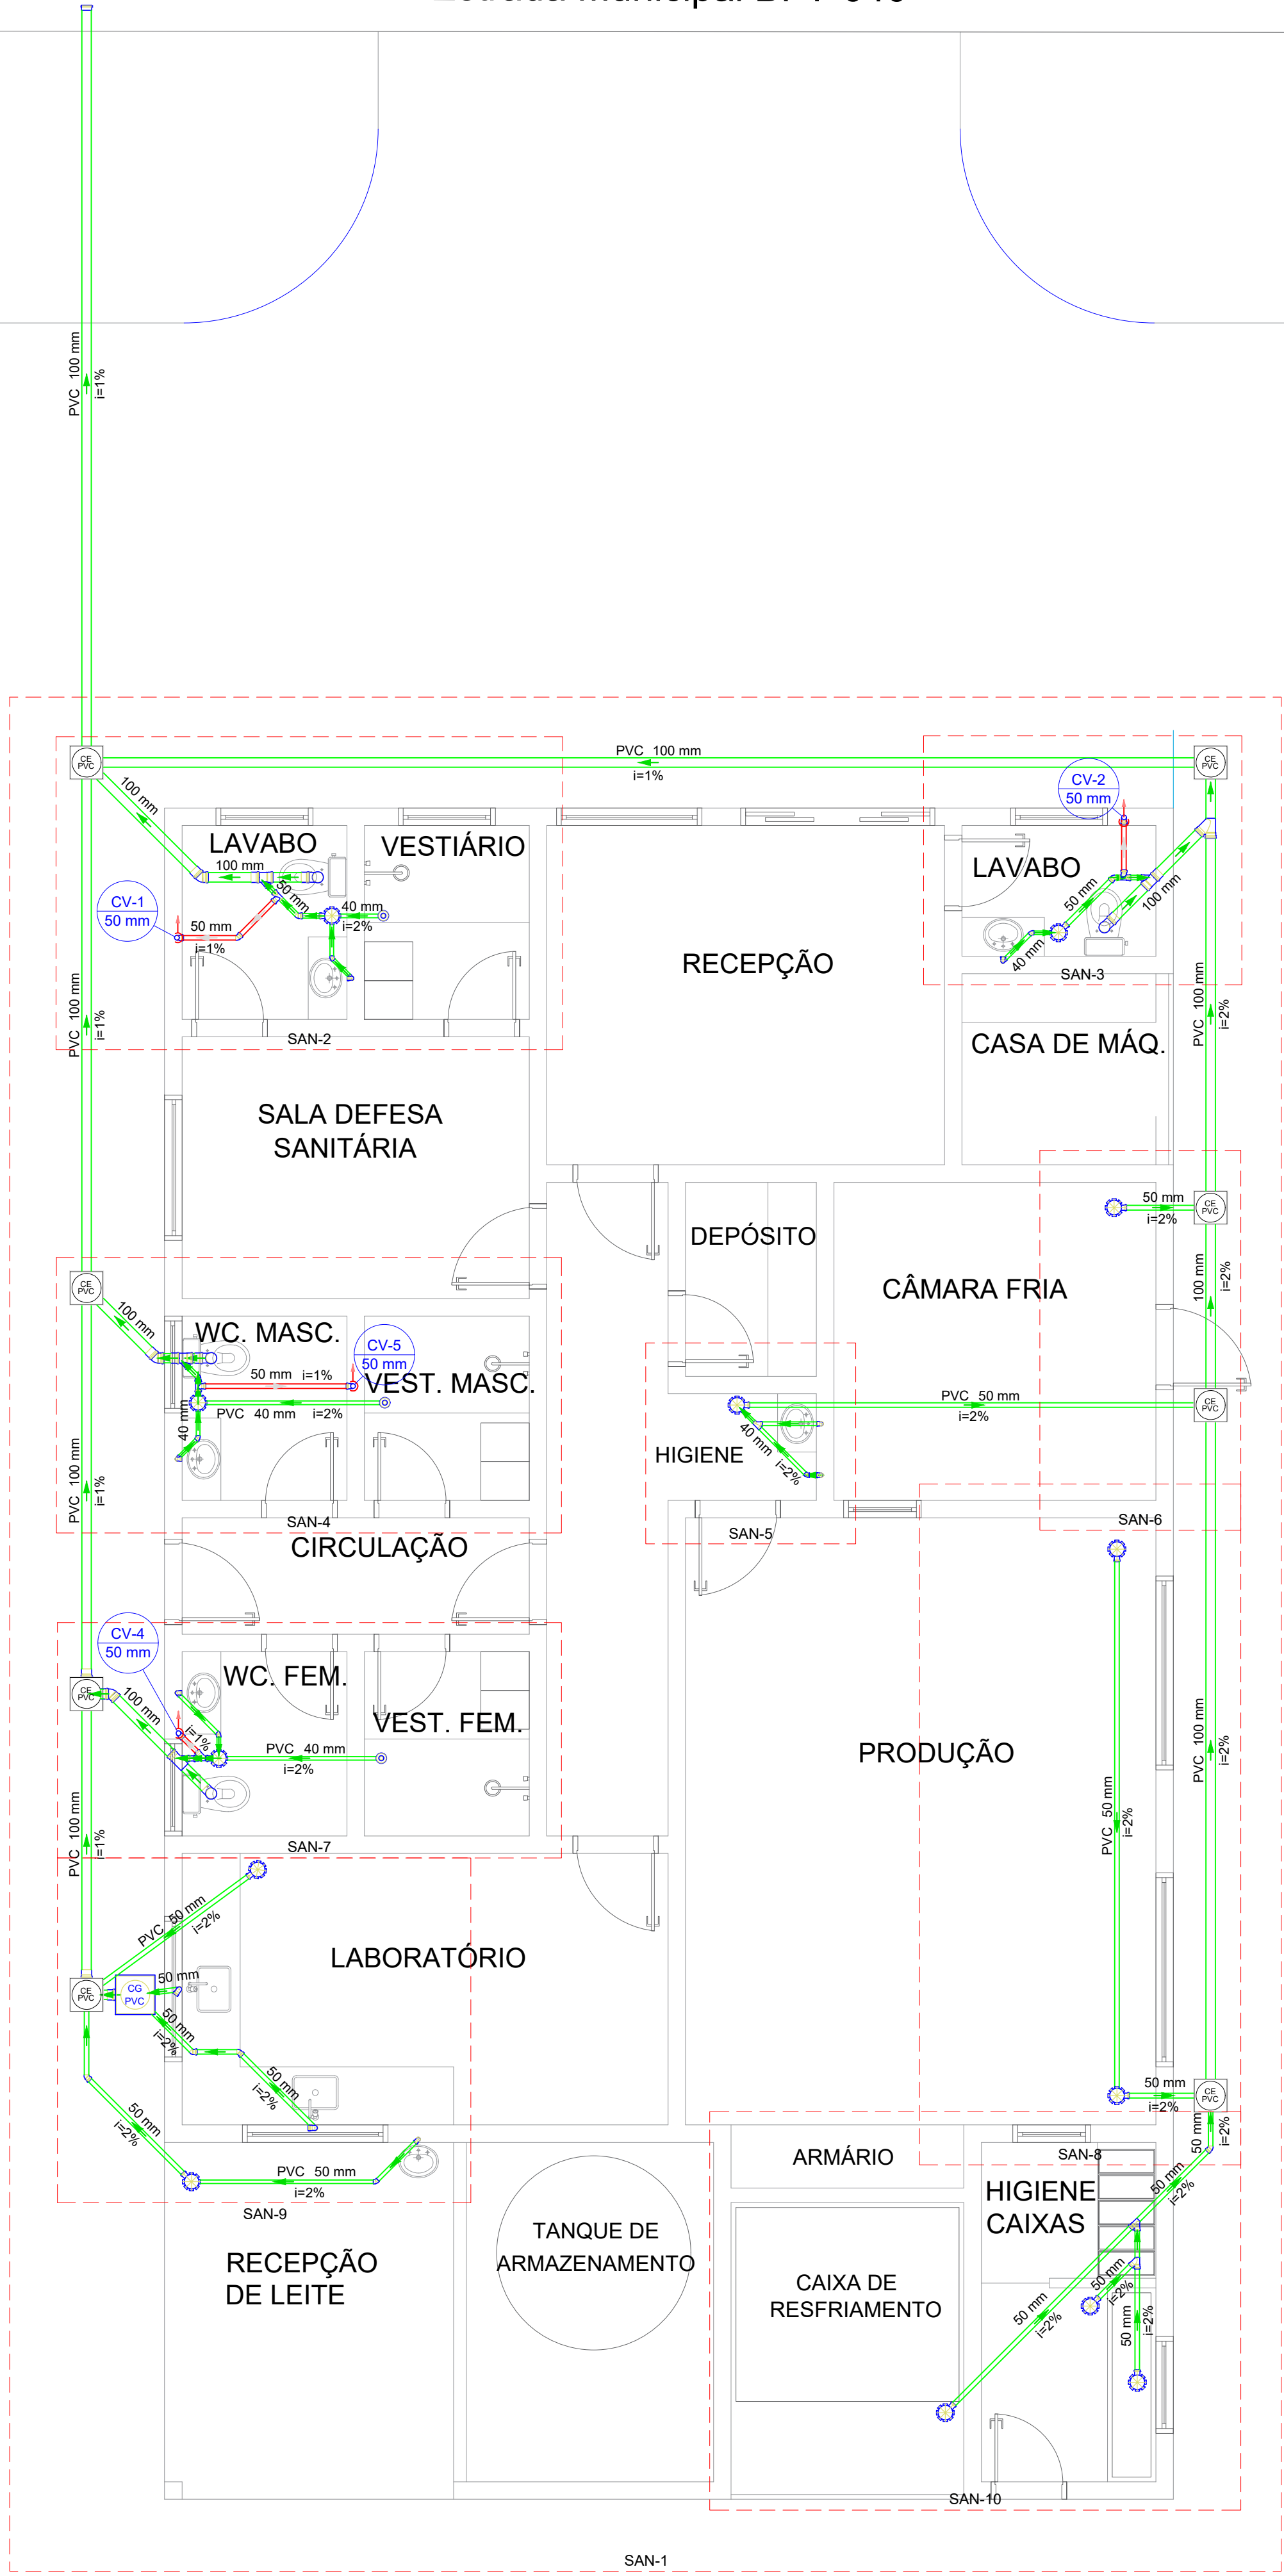

Legenda	
	Caixa Sifonada
	Caixas de Gordura
	Caixas de passagem PVC DN 30
	Cap
	Chuveiro Residencial
	Joelho 45
	Joelho 90- coluna sobre
	Junção invertida
	Junção simples
	Lavatório Residencial com sifão
	Luva simples
	Pia de Cozinha Industrial - Preparação com Sifão
	Te sanitário
	Vaso Sanitário c/ curva 90°

Legenda de Conduitos	
	Esgoto
	Ventilação

Lista de Materiais	
Esgoto	
Caixas de Passagem	
Caixa de gordura PVC CG 30 cm	1 pç
Caixa de passagem PVC 30 cm	8 pç
PVC Acessórios	
Caixa sifonada 150x150x50	13 pç
Ralo sifonado alt. reg. saída 40	3 pç
100 mm - 40 mm	7 pç
Sifão de copo p/ pia e lavatório 1" - 1.1/2"	2 pç
1" - 2"	7 pç
Válvula p/ lavatório e tanque 1"	2 pç
Válvula p/ pia 1"	2 pç
PVC Esgoto	
Anel de borracha 100mm - 4"	14 pç
50mm - 2"	32 pç
Cap 100 mm	1 pç
Chuveiro Residencial 100 mm	4 pç
PVC Acessórios 40 mm	10 pç
Ralo sifonado alt. reg. saída 40	3 pç
100 mm - 40 mm	6 pç
Curva 90 curta 40 mm	7 pç
Joelho 45 100 mm	4 pç
Joelho 90 50 mm	4 pç
Joelho 90 c/anel p/ esgoto secundário 40 mm - 1.1/2"	7 pç
Junção invertida 100 mm x 50 mm	1 pç
Junção simples 100 mm - 50 mm	3 pç
100 mm - 100 mm	1 pç
40 mm x 40 mm	1 pç
50 mm - 50 mm	2 pç
Luva simples 100 mm	9 pç
Tubo PVC ponta-bolsa c/ virola 100 mm - 4"	7.79 m
Tubo rígido c/ ponta lisa 100 mm - 4"	44.7 m
40 mm	14.75 m
50 mm - 2"	28.42 m
Vedação p/ saída de vaso sanitário 100 mm	4 pç
Ventilação	
PVC Esgoto	
Anel de borracha 50mm - 2"	14 pç
Joelho 45 50 mm	1 pç
Joelho 90 50 mm	4 pç
Junção simples 50 mm - 50 mm	1 pç
Luva simples 50 mm	1 pç
Tubo rígido c/ ponta lisa 50 mm - 2"	3.47 m
Tê sanitário 50 mm - 50 mm	3 pç

Legenda Detalhada	
Caixa Sifonada	
PVC Acessórios	
Caixa sifonada 150x150x50	1pç
PVC Esgoto	
Anel de borracha 50mm - 2"	1pç
Caixas de Gordura	
Caixas de Passagem	
Caixa de gordura PVC CG 30 cm	1pç
Caixas de passagem PVC DN 30	
Caixas de Passagem	
Caixa de passagem PVC 30 cm	1pç
Cap	
PVC Esgoto	
Anel de borracha 100mm - 4"	1pç
Cap 100 mm	1pç
Chuveiro Residencial	
PVC Acessórios	
Ralo sifonado alt. reg. saída 40	1pç
100 mm - 40 mm	
PVC Esgoto	
Curva 90 curta 40 mm	1pç
Joelho 45	
Anel de borracha 100mm - 4"	1pç
Joelho 45 100 mm	1pç
Joelho 90- coluna sobre	
PVC Esgoto	
Anel de borracha 50mm - 2"	1pç
Joelho 90 50 mm	1pç
Junção invertida	
PVC Esgoto	
Anel de borracha 100mm - 4"	1pç
50mm - 2"	1pç
Junção invertida 100 mm x 50 mm	1pç
Junção simples	
PVC Esgoto	
Anel de borracha 50mm - 2"	2pç
Junção simples 50 mm - 50 mm	1pç
Lavatório Residencial com sifão	
PVC Acessórios	
Sifão de copo p/ pia e lavatório 1" - 1.1/2"	1pç
Válvula p/ lavatório e tanque 1"	1pç
PVC Esgoto	
Curva 90 curta 40 mm	1pç
Joelho 90 c/anel p/ esgoto secundário 40 mm - 1.1/2"	1pç
Tubo rígido c/ ponta lisa 40 mm	0.6m
Te sanitário	
PVC Esgoto	
Anel de borracha 50mm - 2"	2pç
Tê sanitário 50 mm - 50 mm	1pç
Vaso Sanitário c/ curva 90°	
PVC Esgoto	
Anel de borracha 100mm - 4"	1pç
Curva 90 curta 100 mm	1pç
Vedação p/ saída de vaso sanitário 100 mm	1pç

MEDES ENGENHARIA E CONSTRUÇÃO

CNPJ: 49.447.167/0001-94

ENDEREÇO: RUA HERMANO MADELLA, Nº 70, JD. PARENTI III TELEFONE: (14) 99631-6541

TÍTULO: CONSTRUÇÃO DE MINI USINA DE LEITE

RESPONSÁVEL TÉCNICO: ENG. FELIPE MOTO MENDES

CLIENTE: PREFEITURA MUNICIPAL DE BOFETE - SP

ASSUNTO: PROJETO DE ESGOTO - PLANTA BAIXA

REVISOR: DATA: 30/11/2023