


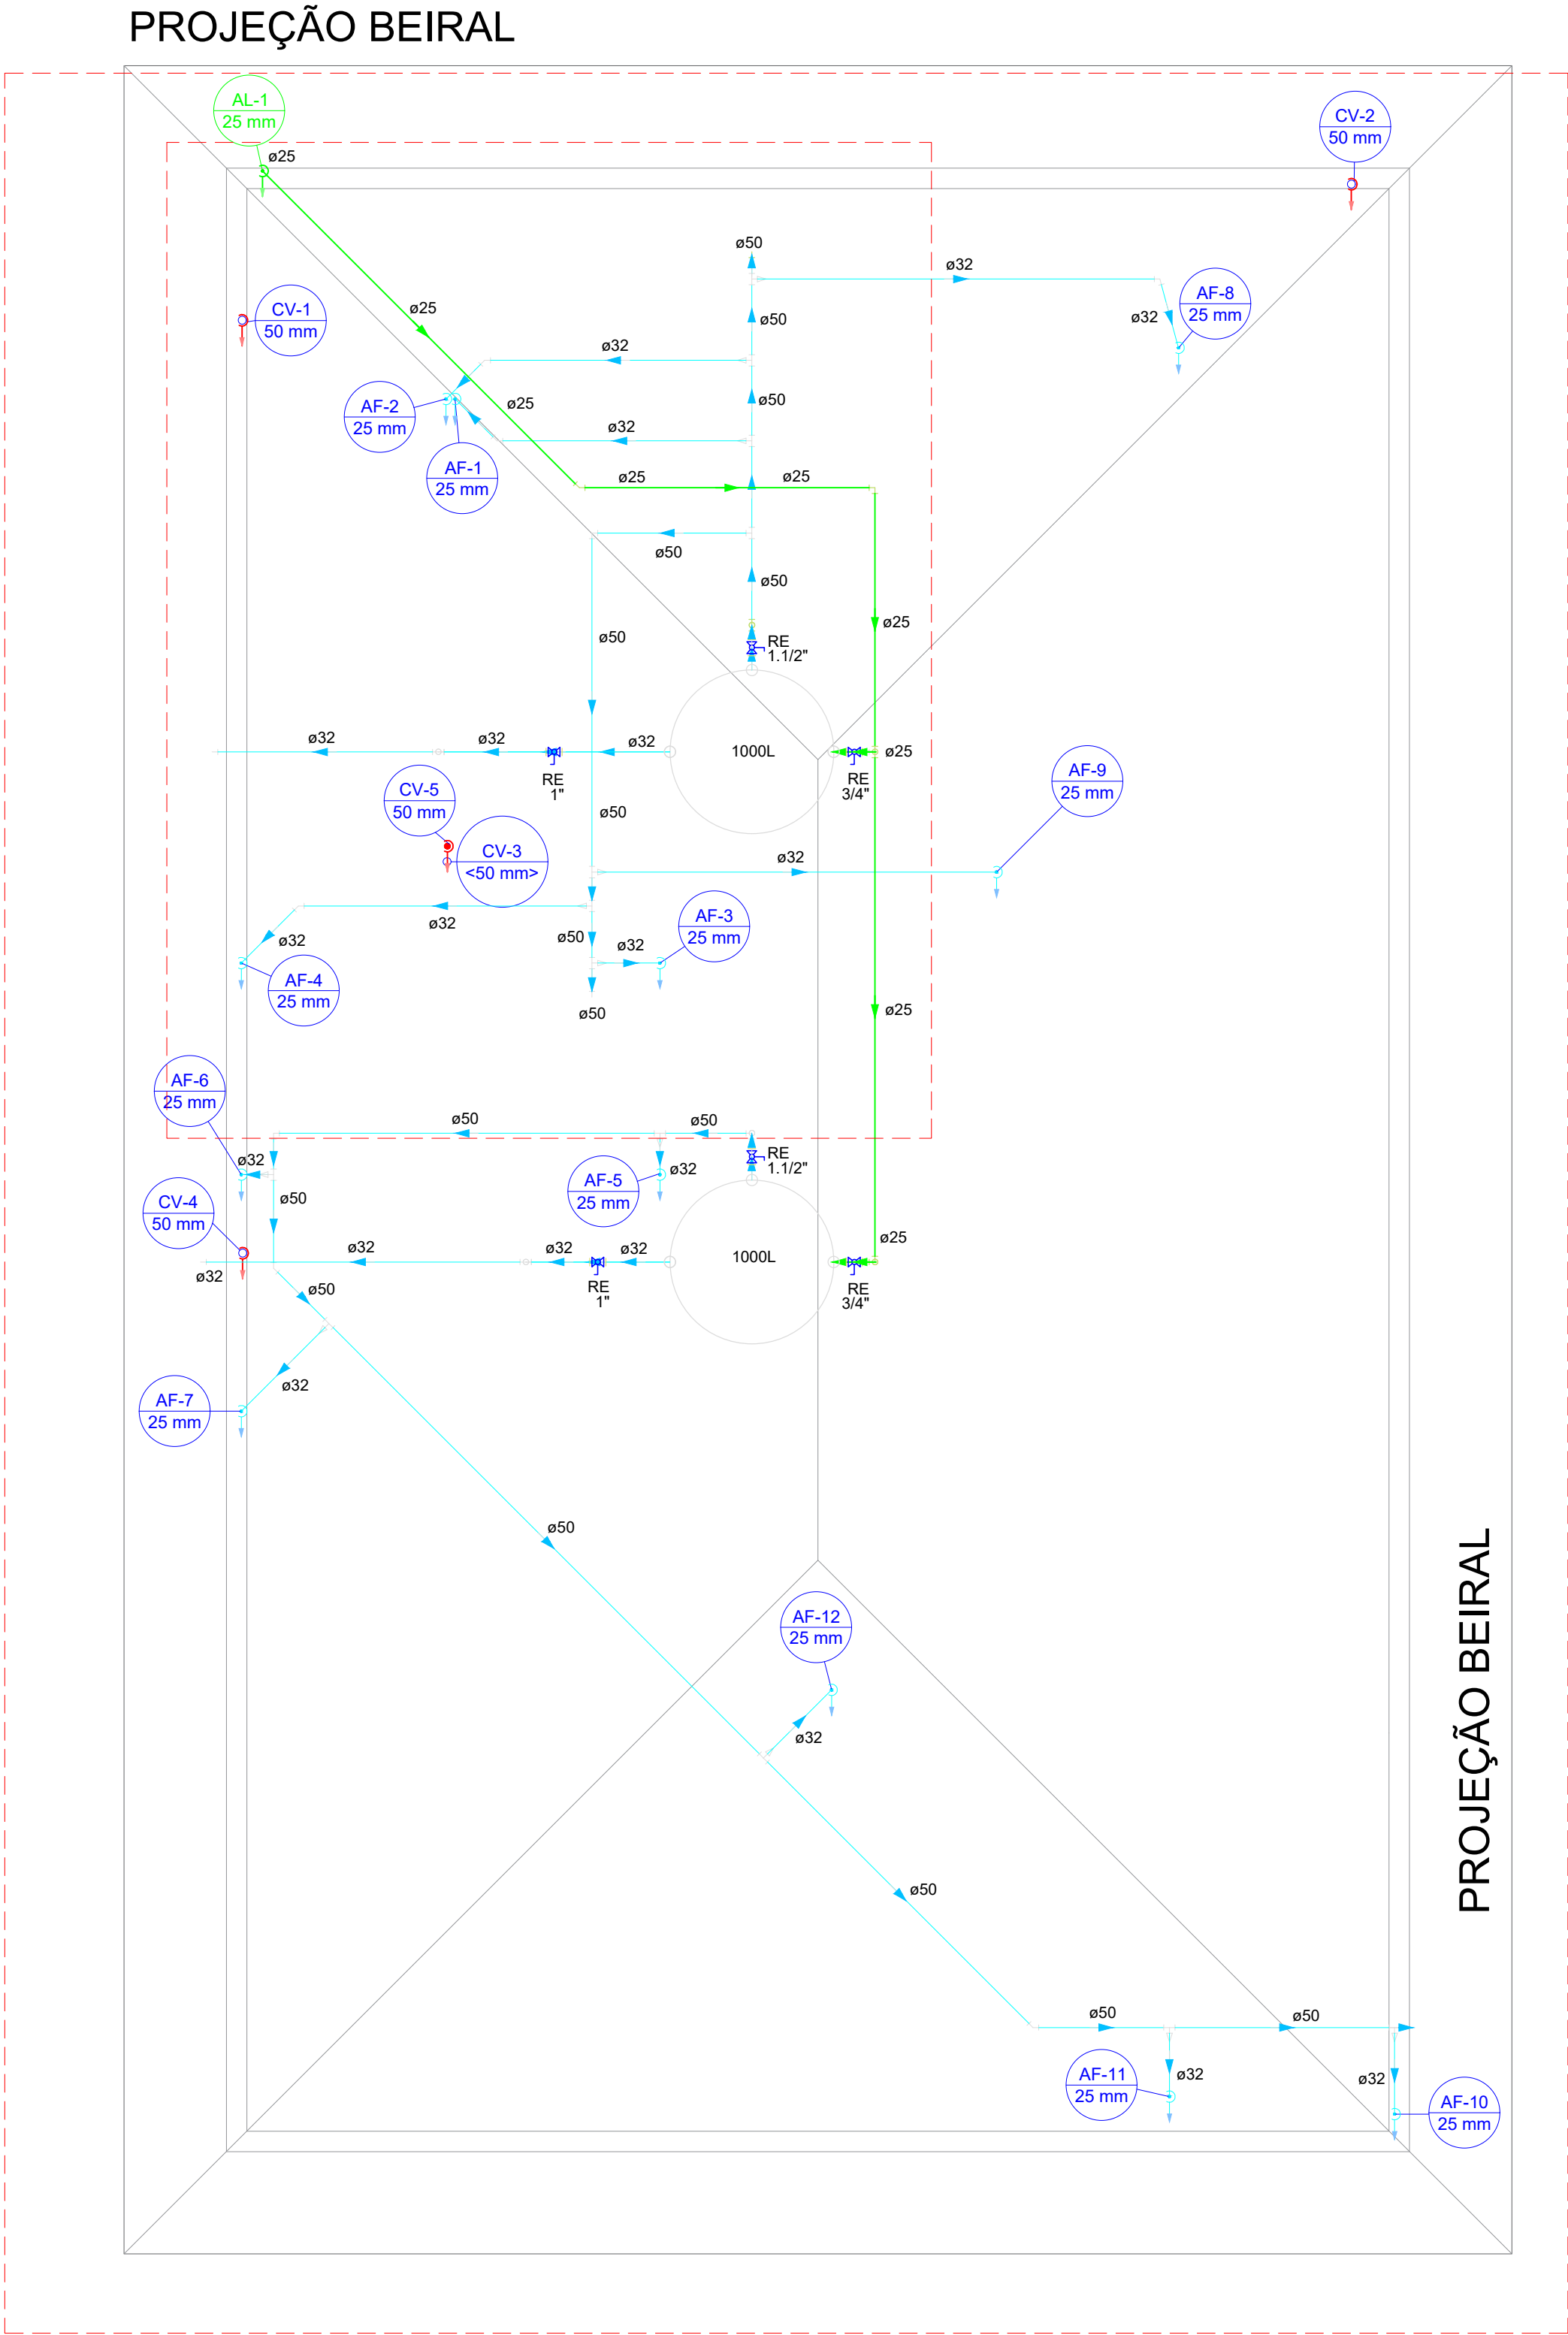

Legenda Detalhada	
Registro esfera VS compacto soldável	
Metals	
Registro esfera VS compacto soldável PVC	1pc
50 mm	

Legenda
Registro esfera VS compacto soldável

Legenda das Indicações	
RE	Registro esfera VS compacto soldável - 1"
RE	Registro esfera VS compacto soldável - 1.1/2"
RE	Registro esfera VS compacto soldável - 3/4"

Lista de Materiais	
Alimentação	
Metals	
Registro esfera VS compacto soldável PVC	
25 mm	1 pc
PVC rígido soldável	
Adapt sold. c/ flange livre p/ cx. d' água	
25 mm - 3/4"	2 pc
Cap soldável	
50 mm	1 pc
Curva 45 soldável	
25 mm	1 pc
Curva 90 soldável	
25 mm	4 pc
50 mm	2 pc
Torneira de bóia	
3/4"	2 pc
Tubos	
25 mm	19.16 m
Tê 90 soldável	
25 mm	1 pc
Reservatório cilíndrico	
Poliétileno	
1000 L	2 pc
Água fria	
Metals	
Registro esfera VS compacto soldável PVC	
32 mm	2 pc
50 mm	2 pc
PVC rígido soldável	
Adapt sold. c/ flange livre p/ cx. d' água	
32 mm - 1"	2 pc
50 mm - 1.1/2"	4 pc
Bucha de redução sold. longa	
50 mm - 32 mm	13 pc
Cap soldável	
50 mm	1 pc
Curva 45 soldável	
32 mm	4 pc
50 mm	2 pc
Curva 90 soldável	
25 mm	1 pc
32 mm	2 pc
50 mm	4 pc
Joelho de redução 90 soldável	
32 mm - 25 mm	12 pc
Tubos	
25 mm	1.21 m
32 mm	32.45 m
50 mm	26.03 m
Tê 90 soldável	
32 mm	2 pc
50 mm	12 pc
Tê de redução 90 soldável	
50 mm - 32 mm	1 pc

Legenda de Conduitos
Água fria
Alimentação

MEDES ENGENHARIA E CONSTRUÇÃO

CNPJ: 49.447.167/0001-94

ENDEREÇO: RUA HERMANO MADELLA, Nº 70, JD. PARENTI III

TELEFONE: (14) 99631-6541

TÍTULO:

CONSTRUÇÃO DE MINI USINA DE LEITE

RESPONSÁVEL TÉCNICO:

ENG. FELIPE MOTO MENDES

CLIENTE:

PREFEITURA MUNICIPAL DE BOFETE - SP

ASSUNTO:

PROJETO HIDRÁULICO - PLANTA BAIXA

REVISOR:

DATA:

30/11/2023

FOLHA:

02

ESCALA: