



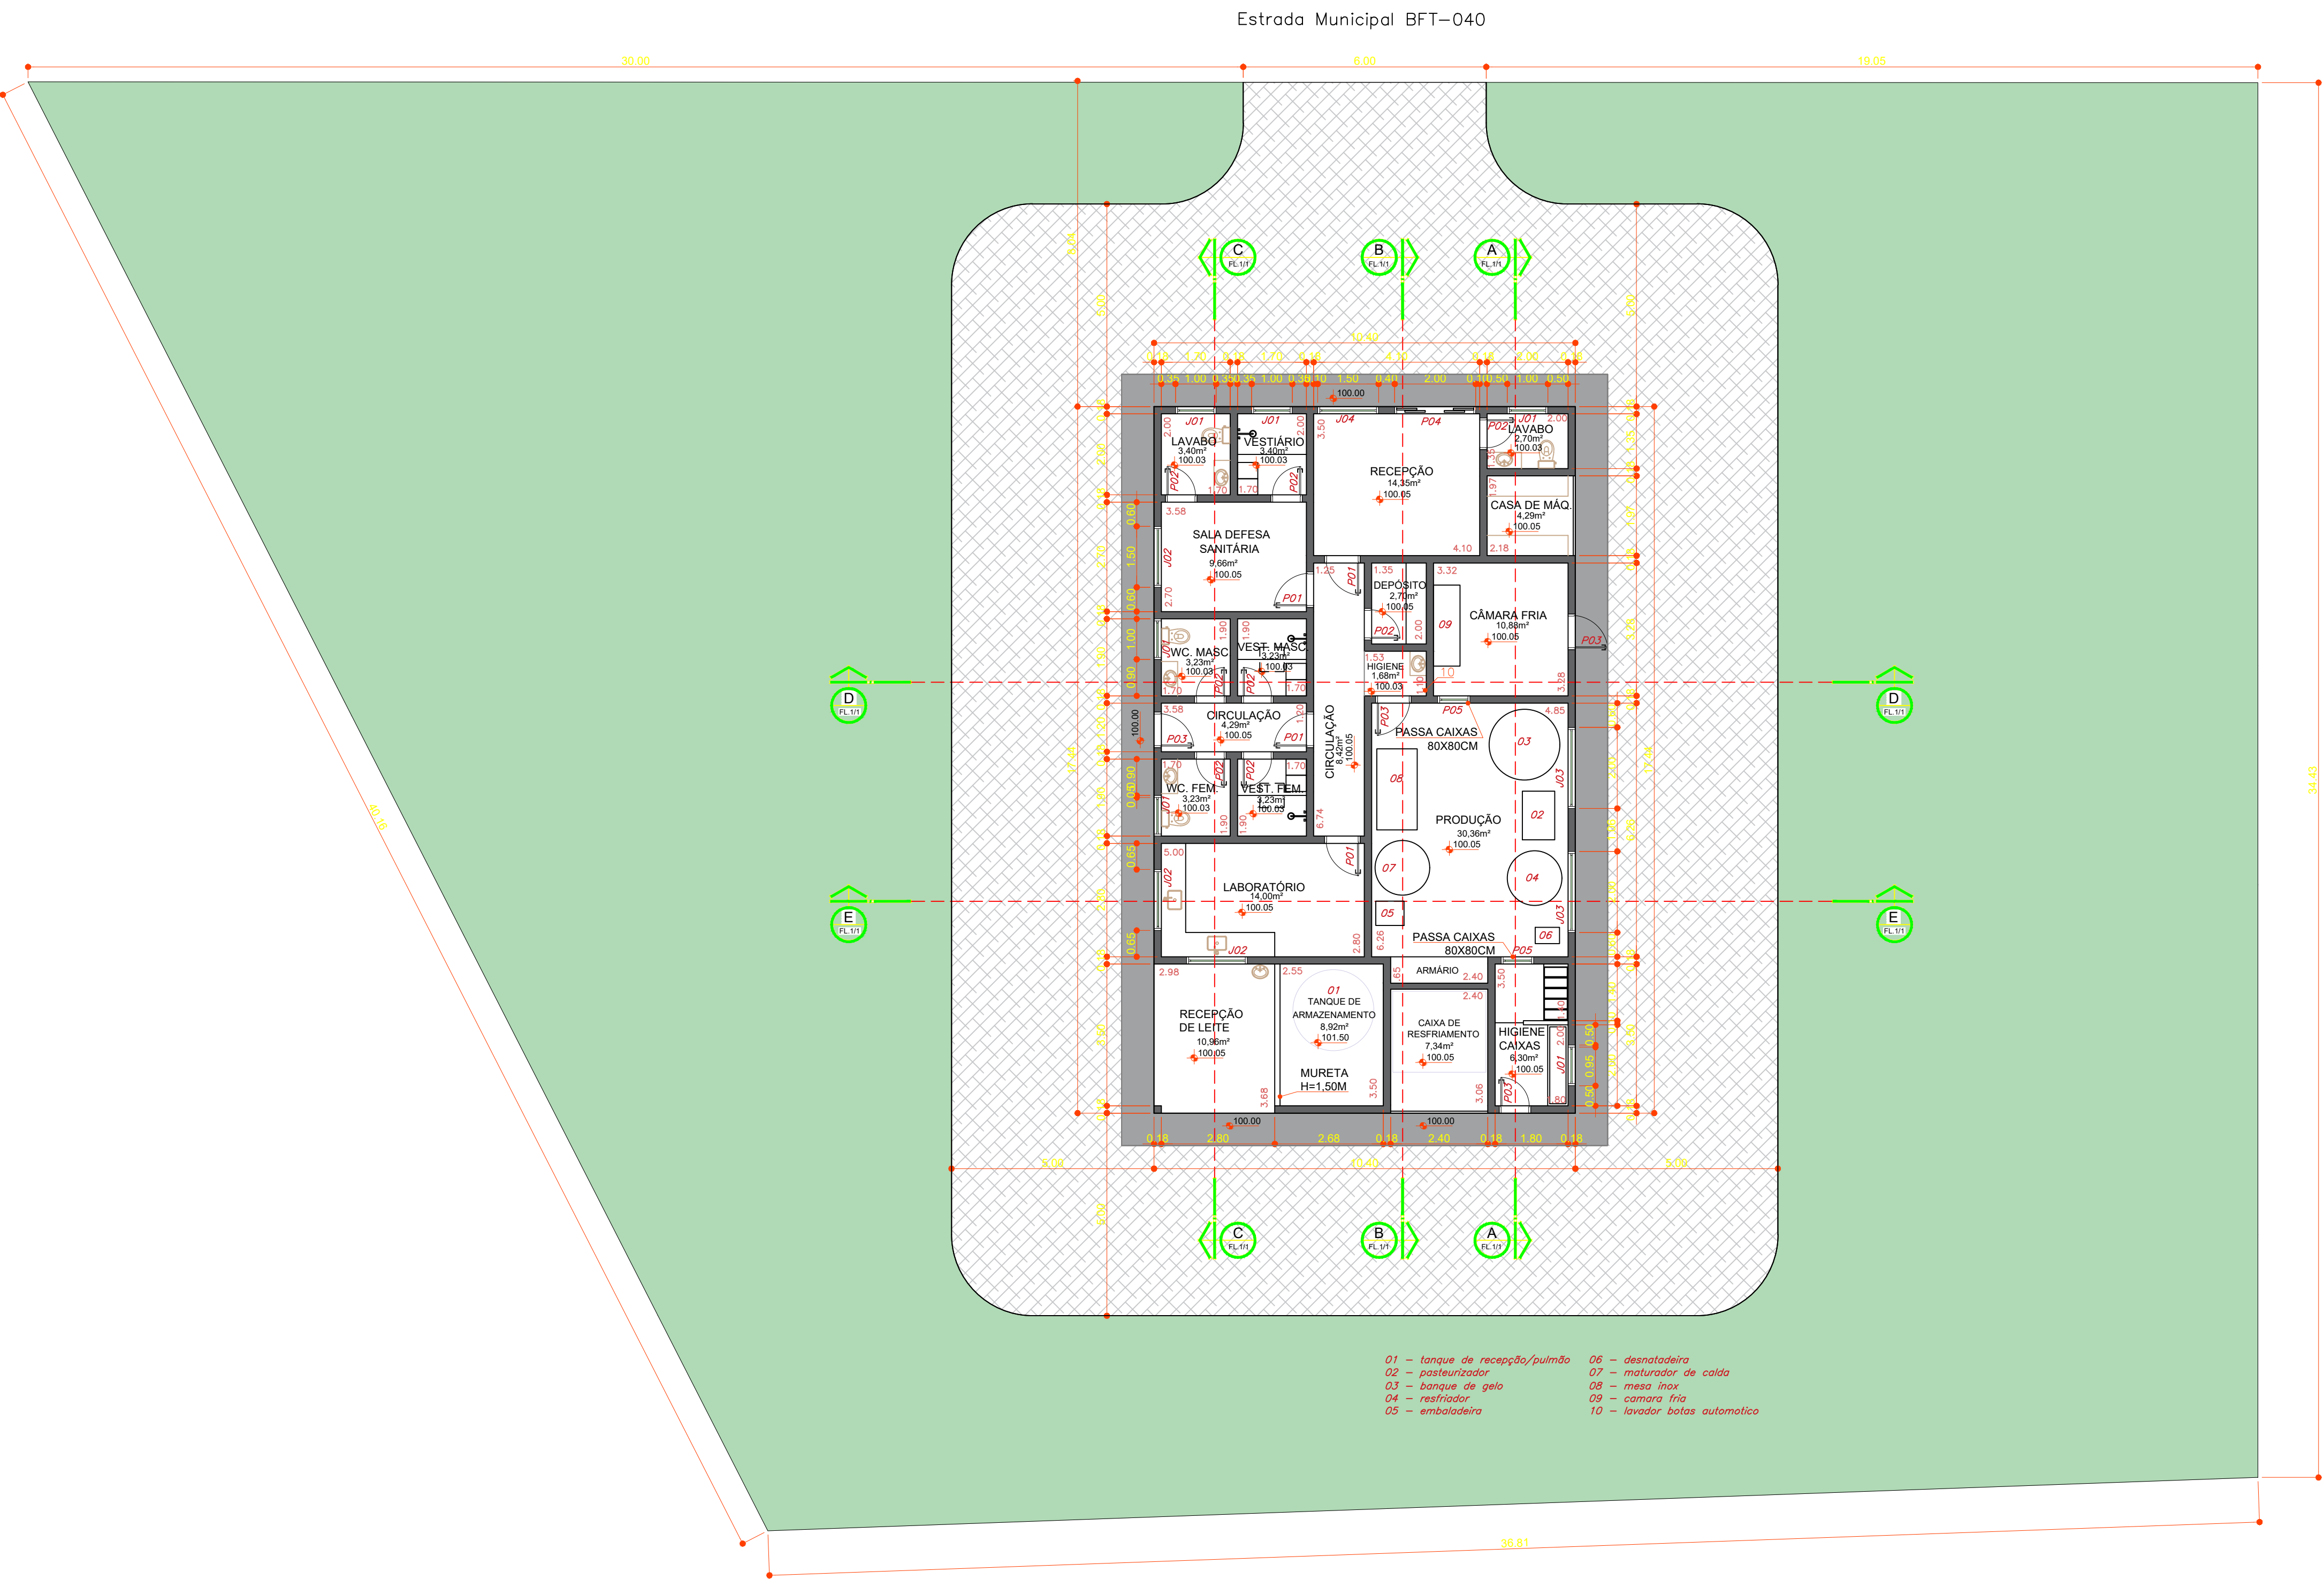

IMPLANTAÇÃO
ESCALA 1:100

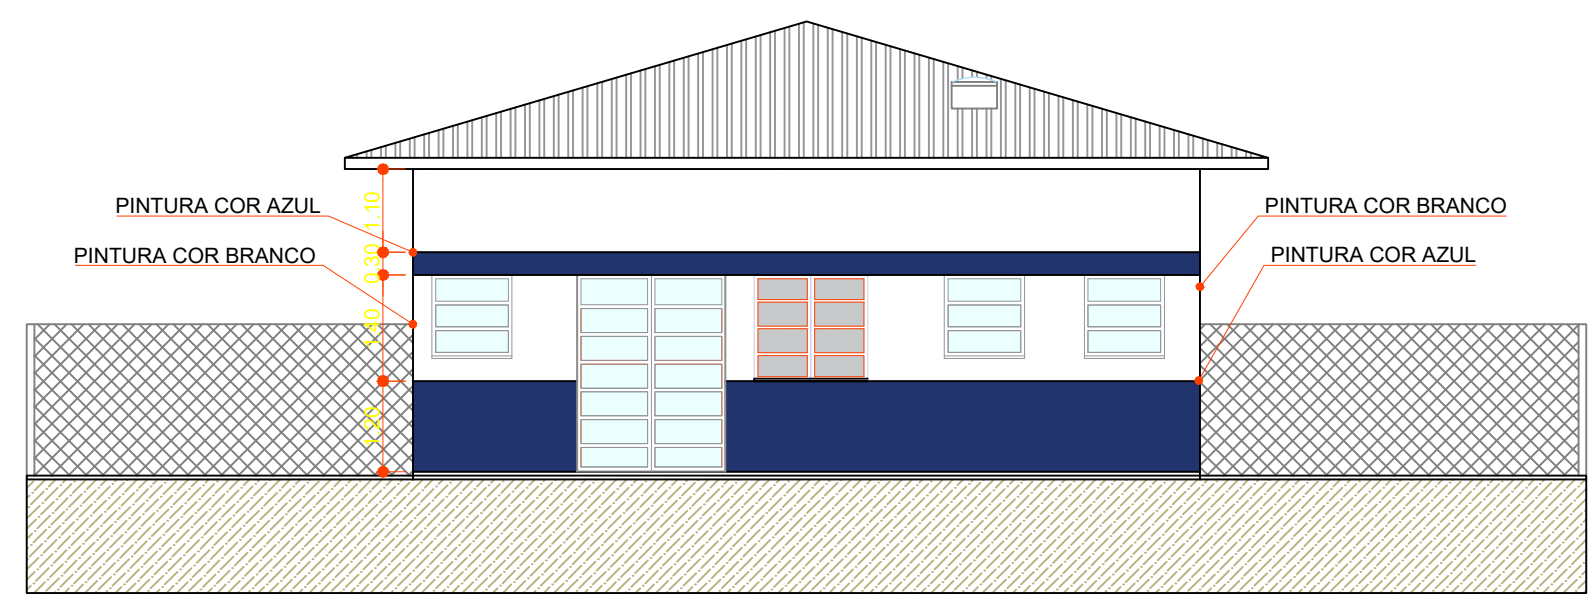

ELEVAÇÃO FRONTAL -01
ESCALA 1:100



- 01 - tanque de recepção/pulmão
02 - pasteurizador
03 - tanque de gelo
04 - resfriador
05 - embalagem
06 - desnatadeira
07 - maturador de calda
08 - mesa inox
09 - câmara fria
10 - lavador botas automatico

TABELA DE ESQUADRIAS

Quant.	SIG	TIPO	COR	VIDRO	ALTURA m	LARGURA m	PEITORIL m
04	P 01	PORTA EM MADEIRA	BRANCA	N/C	2,10	0,80	0,00
08	P 02	PORTA EM MADEIRA	BRANCA	N/C	2,10	0,70	0,00
04	P 03	PORTA EM ALUMINIO	BRANCA	N/C	2,10	0,80	0,00
01	P 04	PORTA 4F ALUMINIO/ VIDRO	BRANCA	TRANSLÚCIDO	2,60	2,00	0,00
02	P 05	PORTINHOLA EM ALUMINIO	BRANCA	N/C	0,80	0,80	0,00
06	J 01	JANELA MAXIM-AR	BRANCA	CANELADO	1,10	1,00	1,50
03	J 02	JAN. 3F MAXIM-AR C/ TELA	BRANCA	TRANSLUCIDO	1,10	1,50	1,50
02	J 03	JAN. 4F MAXIM-AR C/ TELA	BRANCA	TRANSLUCIDO	1,10	2,00	1,50
01	J 04	JAN. 4F MAXIM-AR C/ TELA	BRANCA	TRANSLUCIDO	1,10	1,50	1,20

PROJETO COMPLETO

ESCALA:
1:100

01
FOLHA

CONSTRUÇÃO DE USINA DE LEITE

PROJETO PARA:

PREFEITURA MUNICIPAL DE BOFETE

PROPRIETÁRIO:

ESTRADA MUNICIPAL BFT-040 ANTÔNIO CARLOS
DE OLIVEIRA

BOFETE/SP

Z 00

IDENTIFICAÇÃO DO LOTE:

TIPO DE PAVIMENTO: ASFALTO


ÁGUA:

SIM

ESGOTO SANITÁRIO:

SIM

SITUAÇÃO S/E

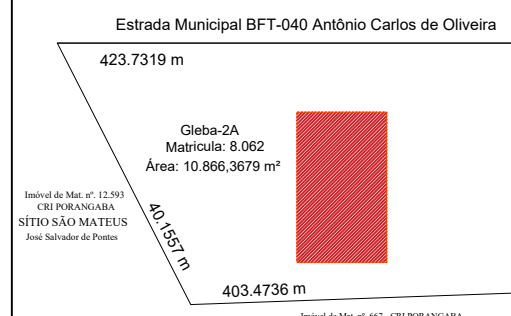

DECLARO QUE A APROVAÇÃO DO PROJETO PELA
PREFEITURA NÃO IMPLICA NO RECONHECIMENTO DO
DIREITO DE PROPRIEDADE DO TERRENO.

CLAUDÉCIO JOSÉ EBÚRNEO
PREFEITO MUNICIPAL

ÁREAS:

TERRENO.....	10.866,36 m²
A CONSTRUIR.....	181,37 m²
TOTAL A CONSTRUIR.....	181,37 m²
ÁREA LIVRE.....	10.684,99 m²
TAXA DE OCUPAÇÃO.....	1,66%
COEF. DE APROV.	0,016

AUTOR DO PROJETO:
ENGº FELIPE MIOTO MENDES
MENDES ENGENHARIA E CONSTRUÇÃO
CNPJ: 49.447.167/0001-94

ART PROJETO Nº: 28027230231759771

APROVAÇÃO