
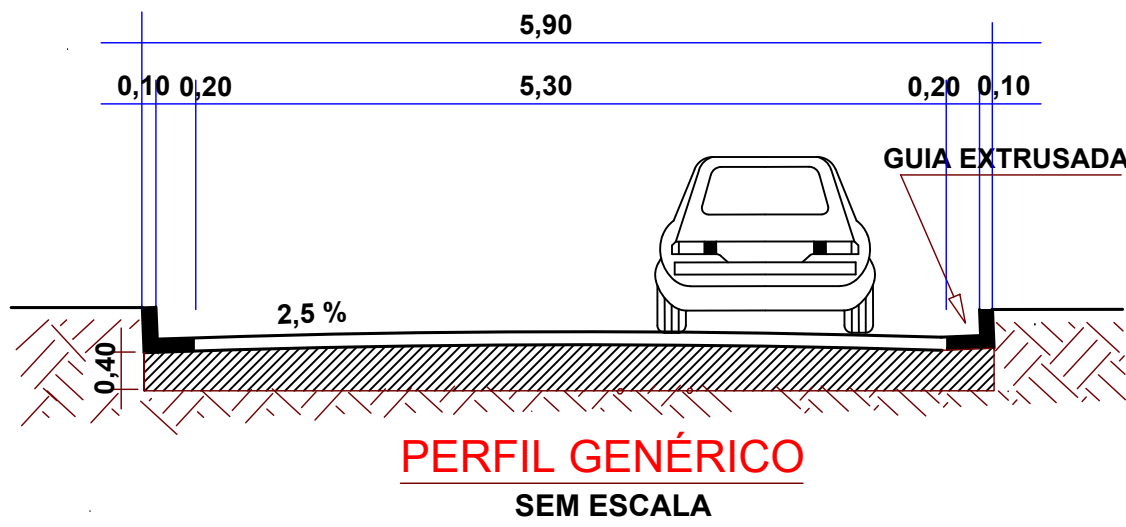






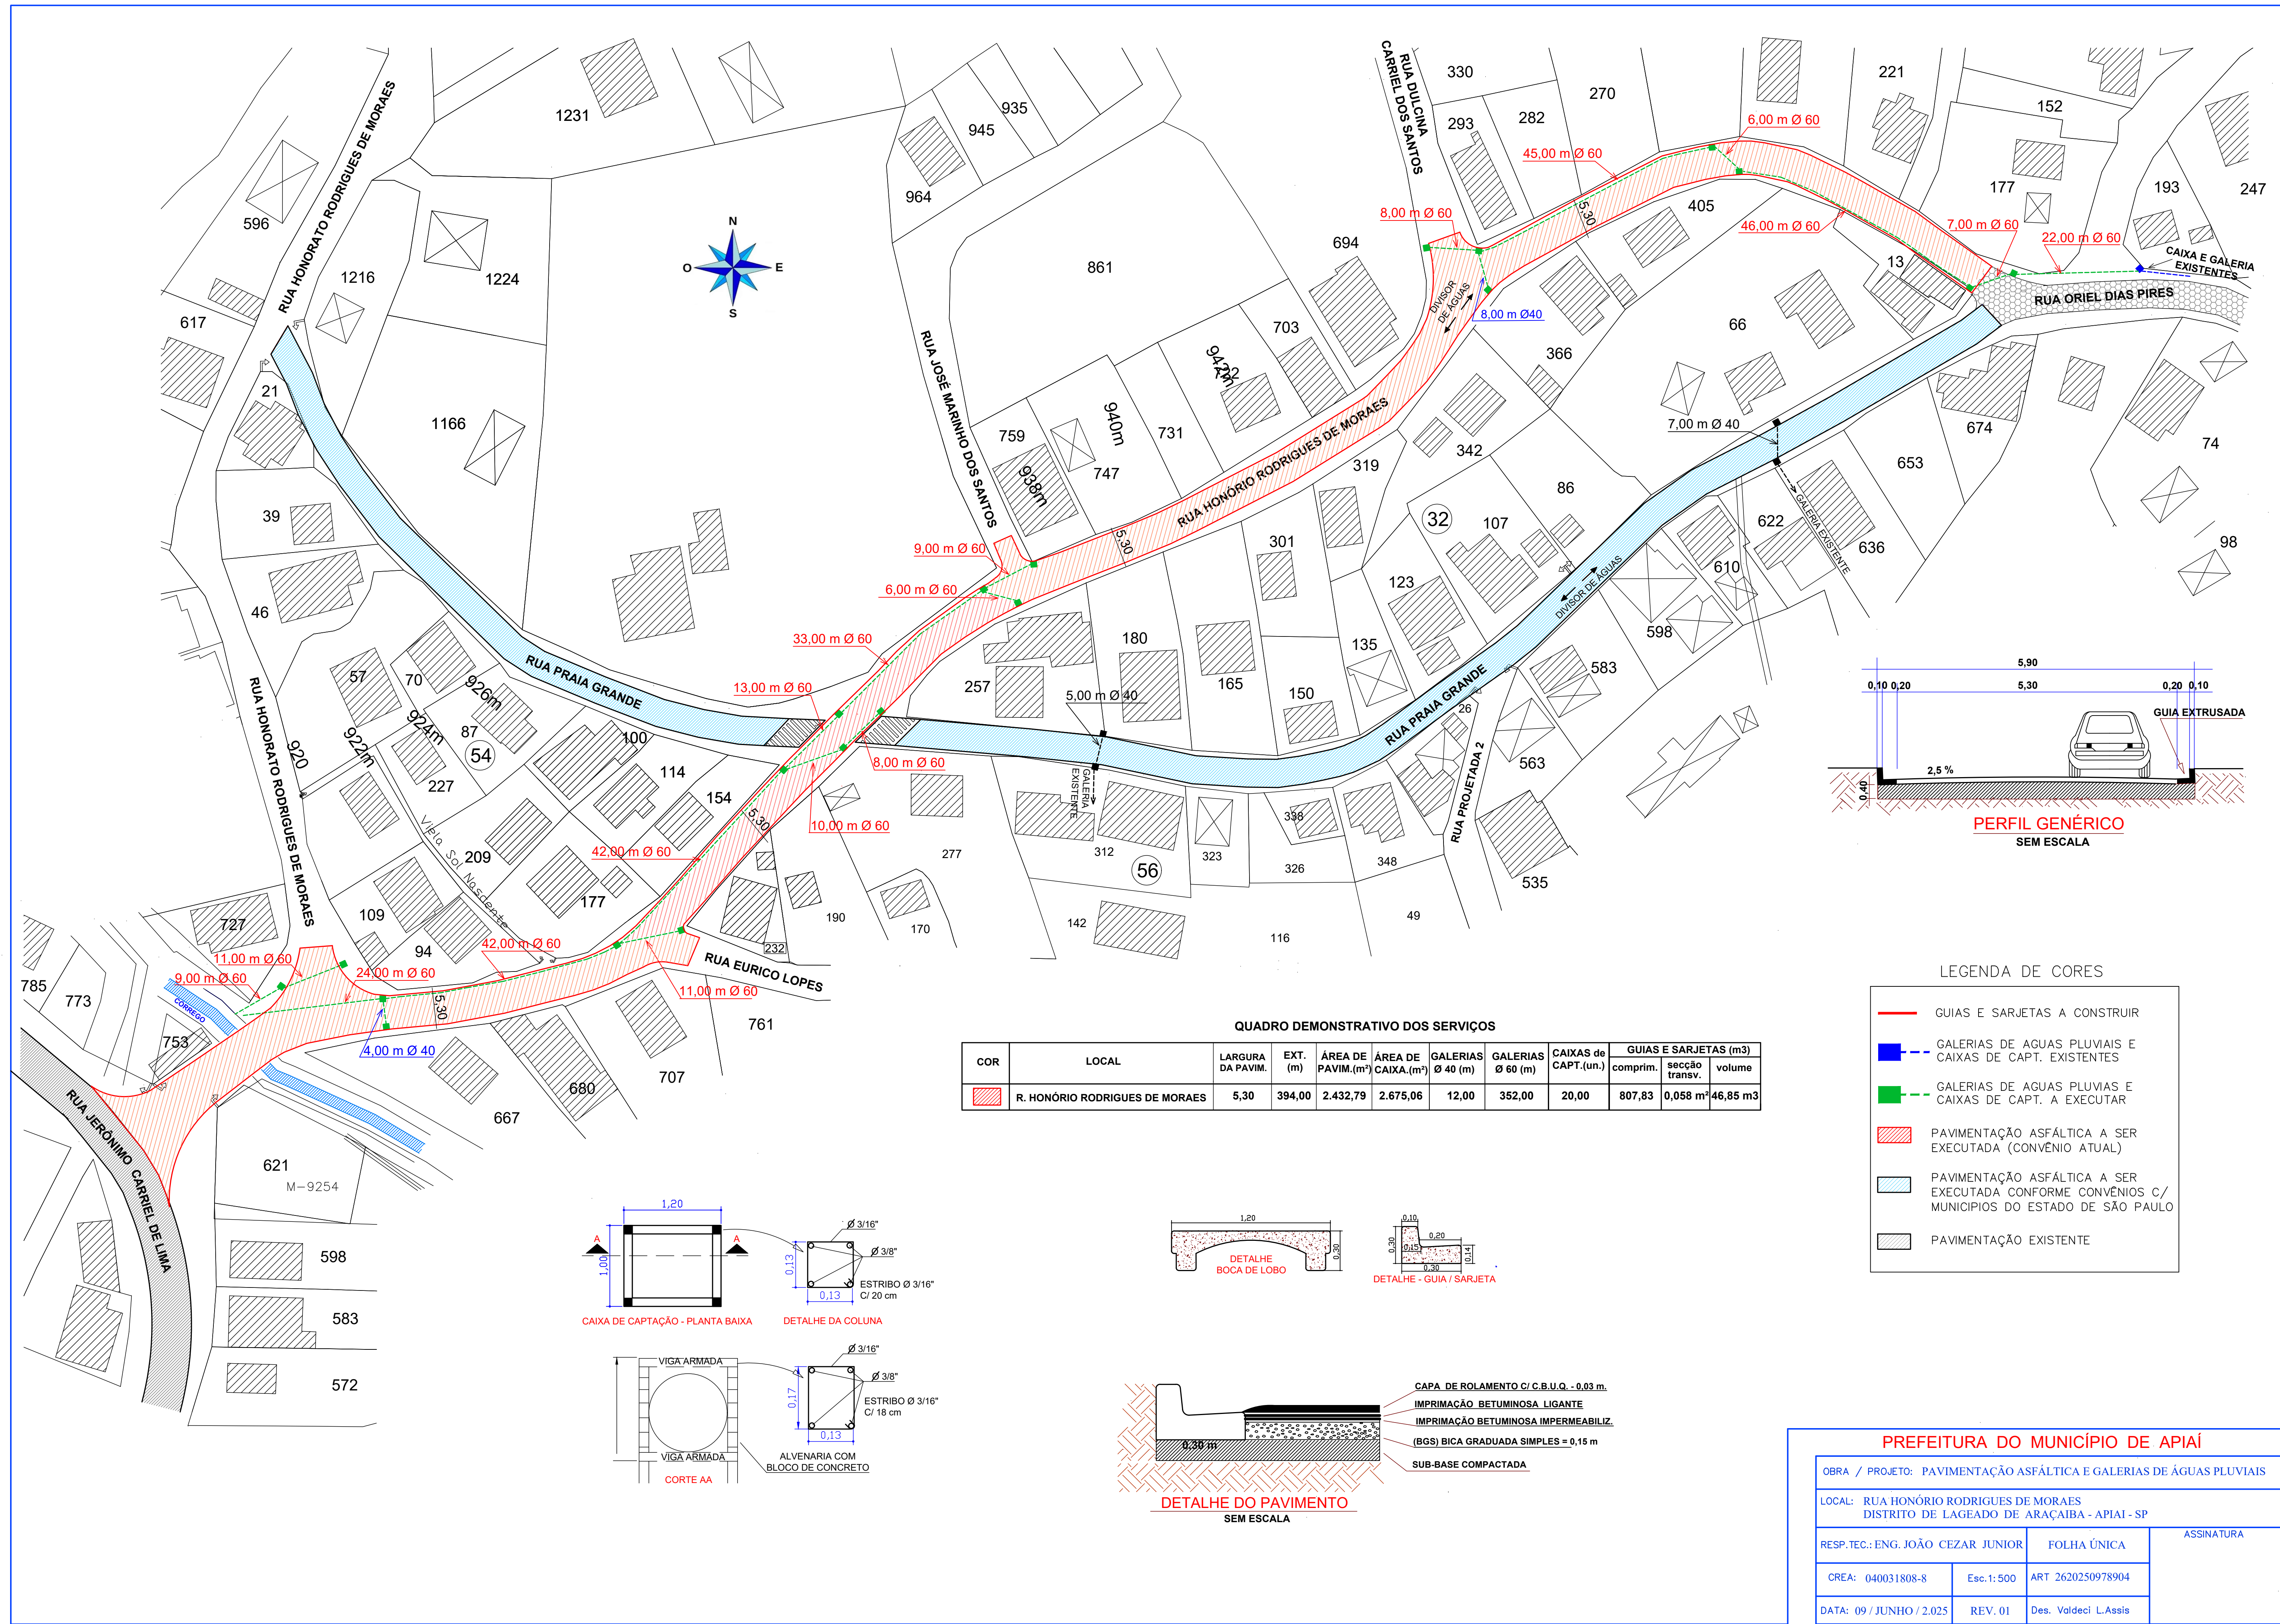


LEGENDA DE CORES

- GUIAS E SARJETAS A CONSTRUIR
- GALERIAS DE AGUAS PLUVIAIS E CAIXAS DE CAPT. EXISTENTES
- GALERIAS DE AGUAS PLUVIAIS E CAIXAS DE CAPT. A EXECUTAR
- PAVIMENTAÇÃO ASFÁLTICA A SER EXECUTADA (CONVÊNIO ATUAL)
- PAVIMENTAÇÃO ASFÁLTICA A SER EXECUTADA CONFORME CONVÊNIOS C/ MUNICÍPIOS DO ESTADO DE SÃO PAULO
- PAVIMENTAÇÃO EXISTENTE

QUADRO DEMONSTRATIVO DOS SERVIÇOS

| COR | LOCAL                          | LARGURA DA PAVIM. | EXT. (m) | ÁREA DE PAVIM.(m²) | ÁREA DE CAIXA.(m²) | GALERIAS Ø 40 (m) | GALERIAS Ø 60 (m) | CAIXAS de CAPT.(un.) | GUIAS E SARJETAS (m³) |          |          |
|-----|--------------------------------|-------------------|----------|--------------------|--------------------|-------------------|-------------------|----------------------|-----------------------|----------|----------|
|     | R. HONÓRIO RODRIGUES DE MORAES | 5,30              | 394,00   | 2.432,79           | 2.675,06           | 12,00             | 352,00            | 20,00                | 807,83                | 0,058 m³ | 46,85 m³ |

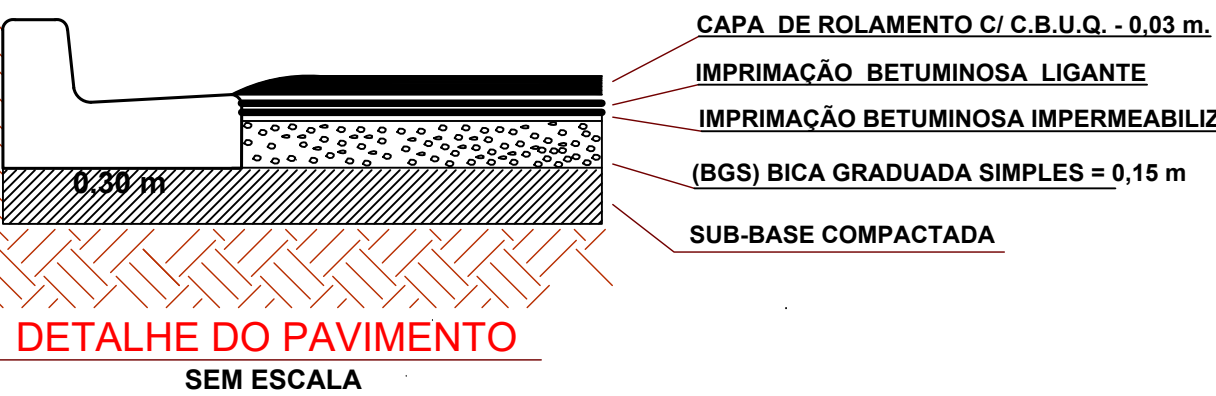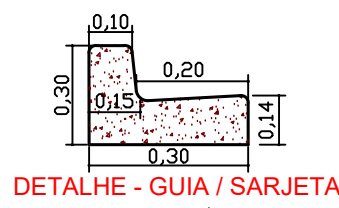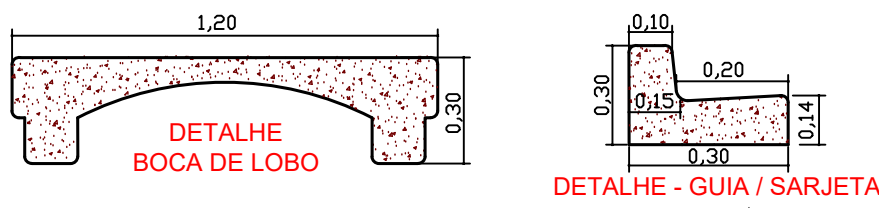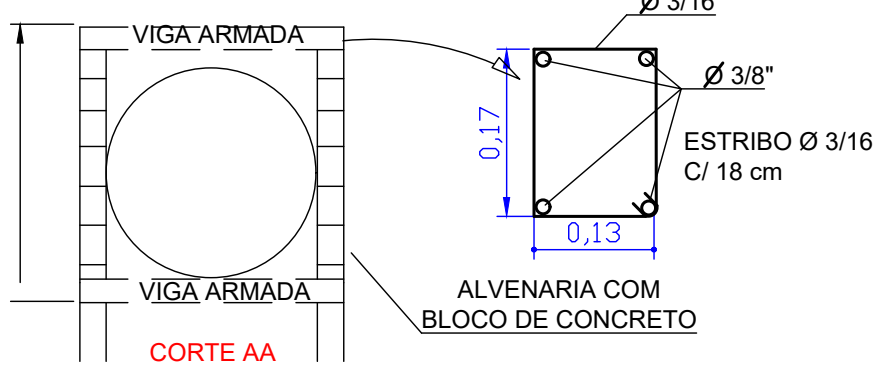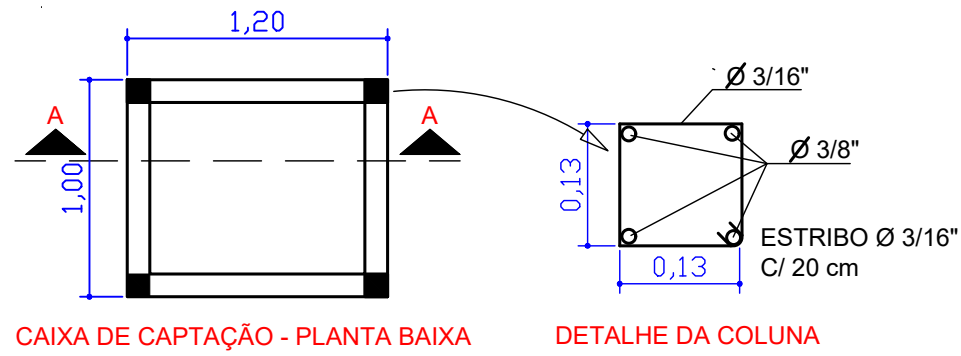

PREFEITURA DO MUNICÍPIO DE APIÁ

|                                                                                       |             |                       |
|---------------------------------------------------------------------------------------|-------------|-----------------------|
| OBRA / PROJETO: PAVIMENTAÇÃO ASFÁLTICA E GALERIAS DE ÁGUAS PLUVIAIS                   |             |                       |
| LOCAL: RUA HONÓRIO RODRIGUES DE MORAES<br>DISTRITO DE LAGEADO DE ARAÇAIBA - APIÁ - SP |             |                       |
| RESP.TEC.: ENG. JOÃO CEZAR JUNIOR                                                     | FOLHA ÚNICA | ASSINATURA            |
| CREA: 040031808-8                                                                     | Esc.1: 500  | ART 2620250978904     |
| DATA: 09 / JUNHO / 2.025                                                              | REV. 01     | Des. Valdeci L. Assis |