

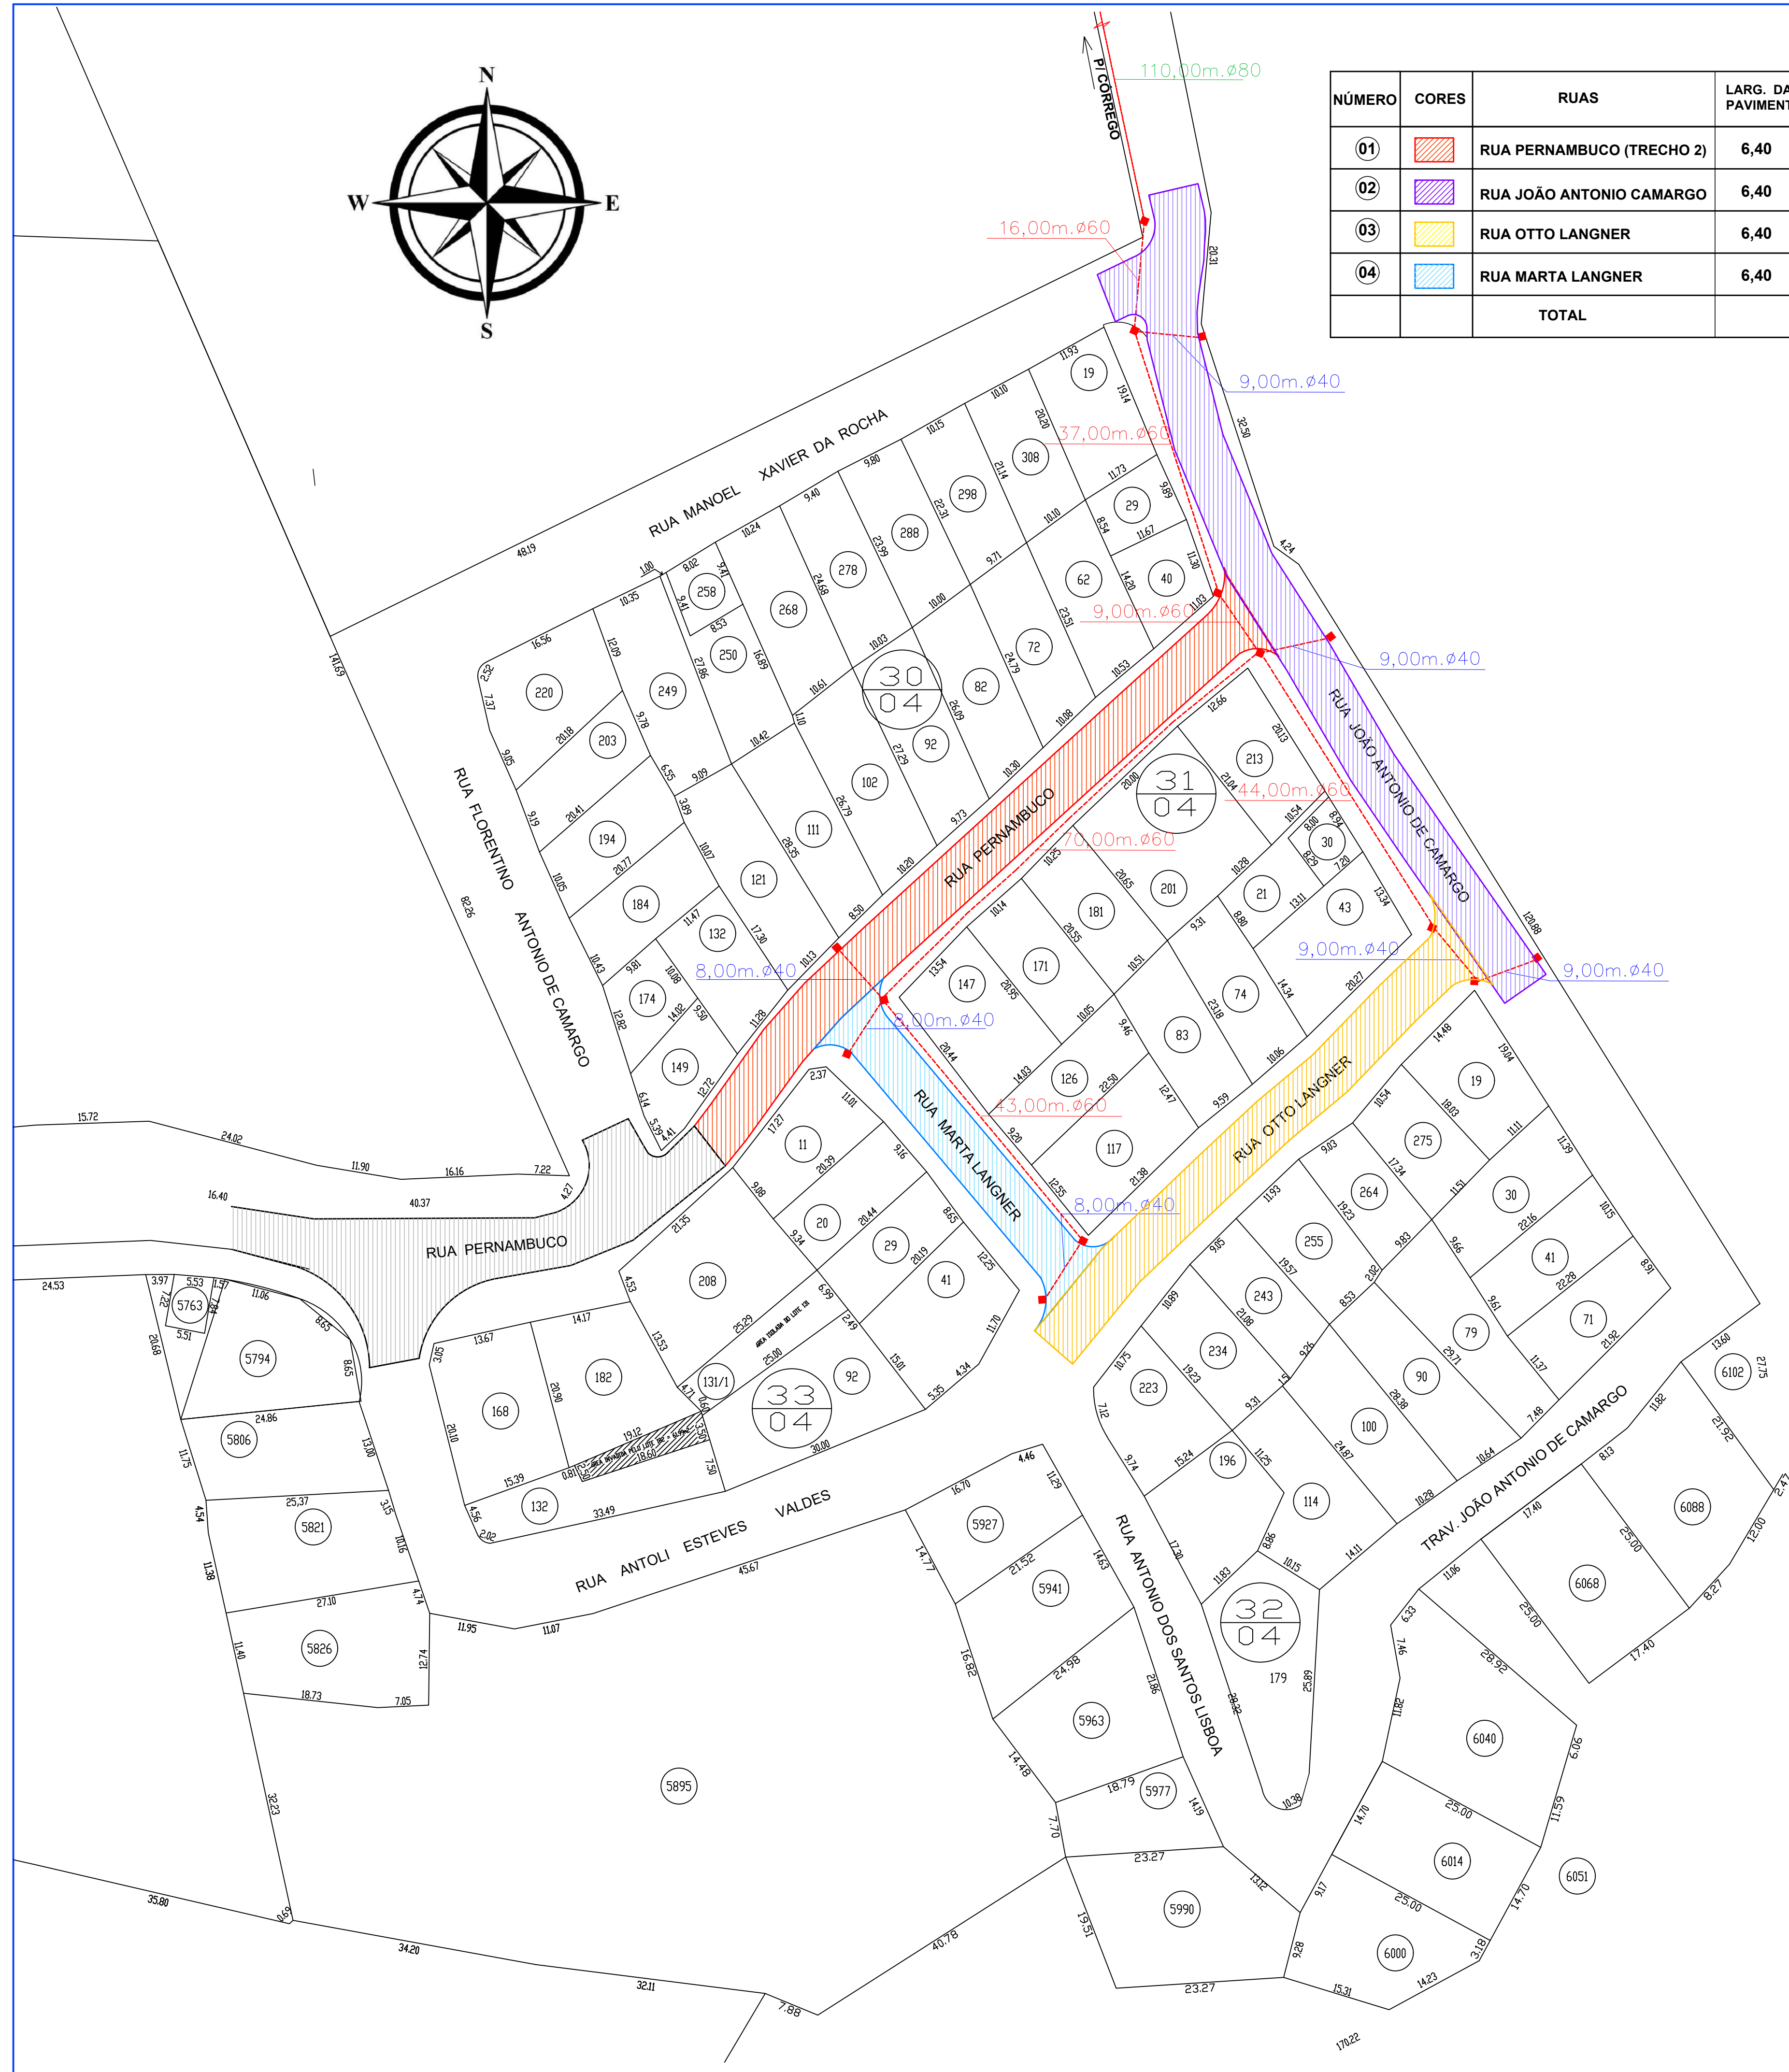
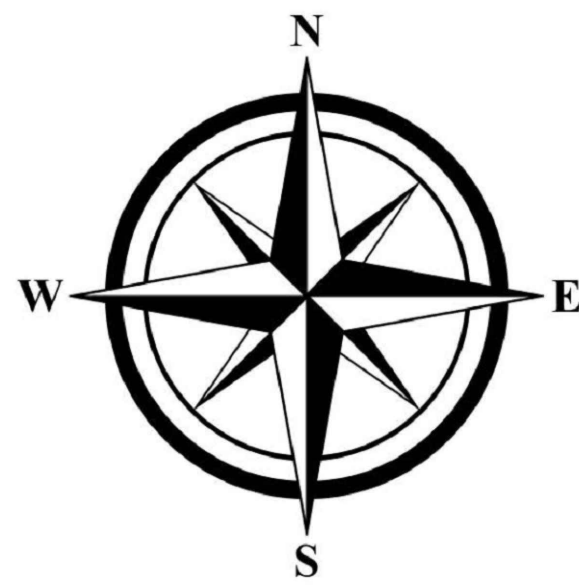
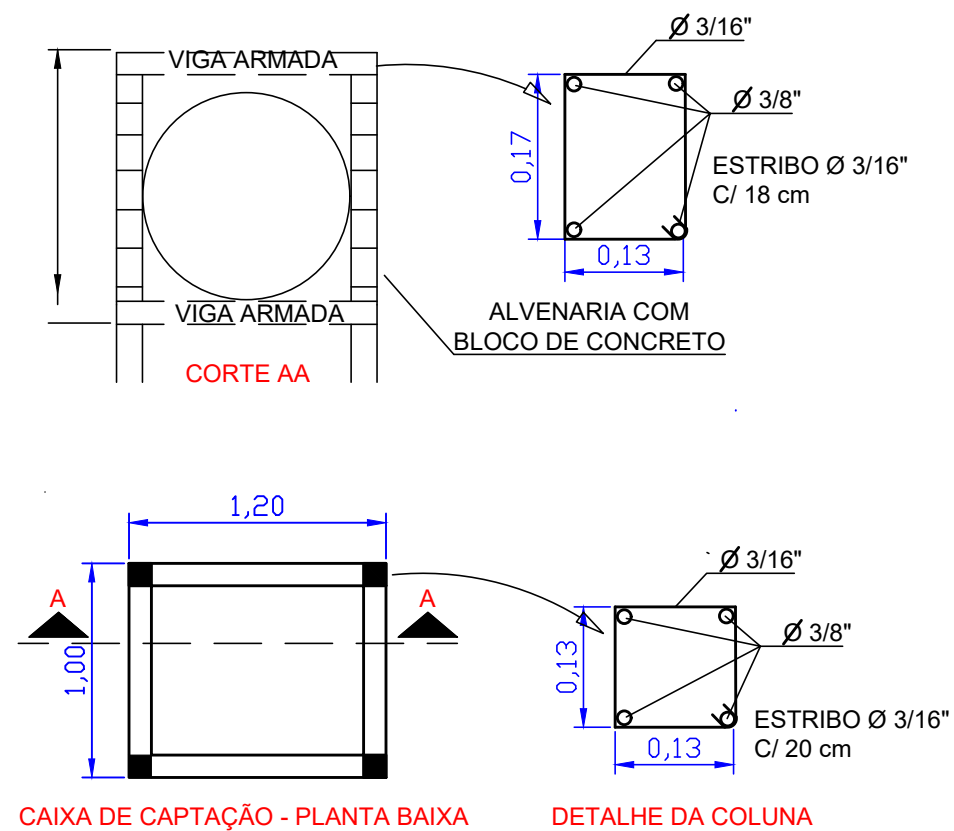


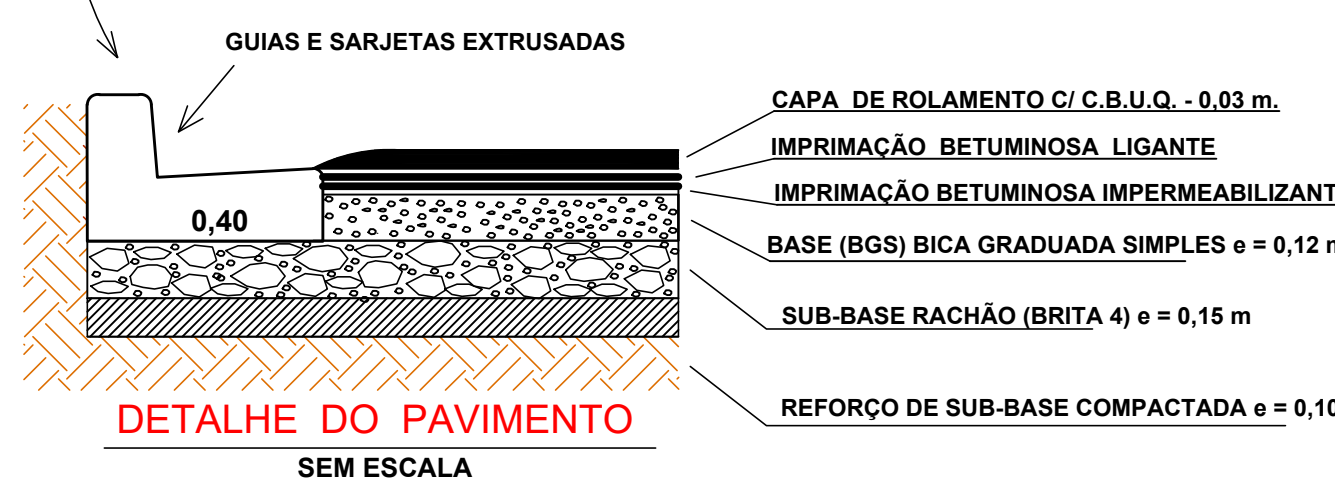


QUADRO DEMONSTRATIVO DOS SERVIÇOS

NÚMERO	CORES	RUAS	LARG. DA PAVIMENT.	LARGURA DA CAIXA	EXT. (m)	ÁREA DE PAVIM.(m²)	ÁREA DE CAIXA.(m²)	GUIAS E SARJ.(m)	VIGAS DE TRAVAM.	GALERIAS Ø 30 (m)	GALERIAS Ø 40 (m)	GALERIAS Ø 60 (m)	GALERIAS Ø 80 (m)	CAIXAS de CAPT.(un.)	SARJETAS (metros cúbicos)		
01		RUA PERNAMBUCO (TRECHO 2)	6,40	7,20	105,56	685,48	770,58	199,63	—	—	8,00	70,00	—	01	199,63	0,065	12,97
02		RUA JOÃO ANTONIO CAMARGO	6,40	7,20	124,51	883,22	933,48	222,11	21,00	—	36,00	106,00	110,00	09	222,11	0,065	14,43
03		RUA OTTO LANGNER	6,40	7,20	80,70	523,83	589,65	165,08	7,00	—	—	—	—	—	165,08	0,065	10,73
04		RUA MARTA LANGNER	6,40	7,20	51,58	347,65	391,42	110,84	—	—	16,00	43,00	—	04	110,84	0,065	7,20
TOTAL					362,35	2.440,18	2.685,13	697,66	28,00		60,00	219,00	110,00	13	697,66		45,34

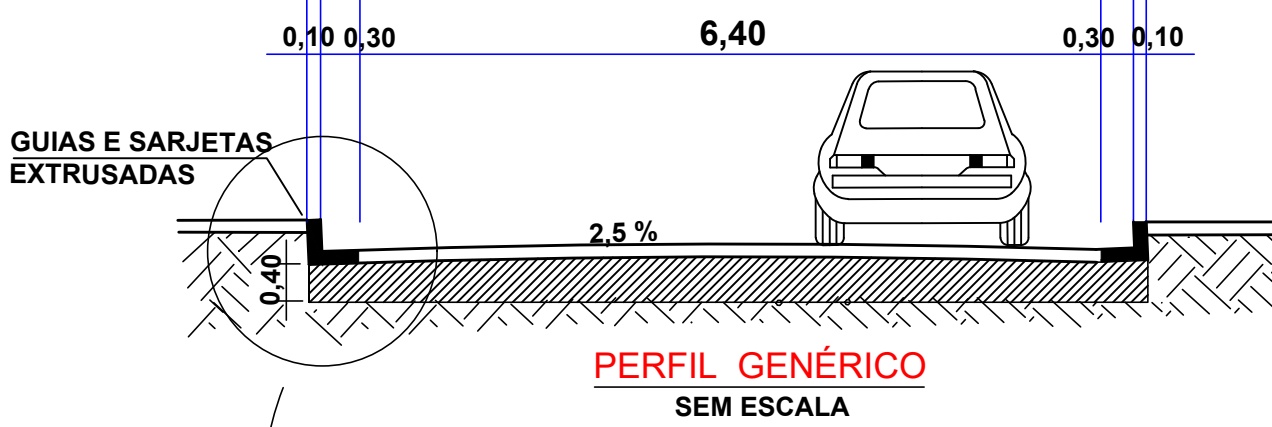

LEGENDA

—	GUIAS E SARJETAS EXISTENTES
—	GUIAS E SARJETAS A EXECUTAR
■	GALERIAS DE AGUAS PLUVIAS E CAIXAS DE CAPTAÇÃO A EXECUTAR
■	GALERIAS DE AGUAS PLUVIAS E CAIXAS DE CAPTAÇÃO A EXECUTAR
■	PAVIMENTAÇÃO A SER EXECUTADA EM OUTRO CONVÊNIO
■	PAVIMENTAÇÃO ASFÁLTICA A SER EXECUTADA

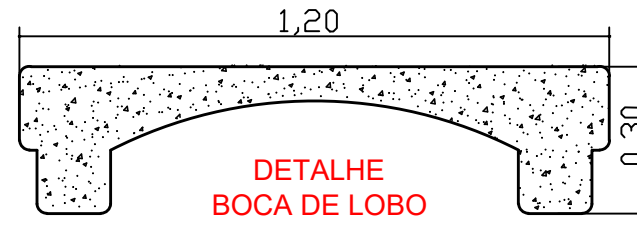

PREFEITURA DO MUNICÍPIO DE APIAÍ

OBRA / PROJETO:	PAVIMENTAÇÃO ASFÁLTICA EM VIAS DO MUNICÍPIO	Rev.02
LOCAL:	RUAS: 01. Pernambuco - Trecho 02; 02. João Antônio de Camargo; 03. Otto Langner; 04. Marta Langner - Bairro Pinheiros - Apiaí - SP	
PROponente	EXECUTOR:	ASSINATURA
Autor do Proj.:	José Januário Trannin	FOLHA 1/2
CREA:	070012455-9	Escola: 1:500 ART
DATA	13 / Dezembro / 2.025	Des. Valdeci L. Assis. - PMA