



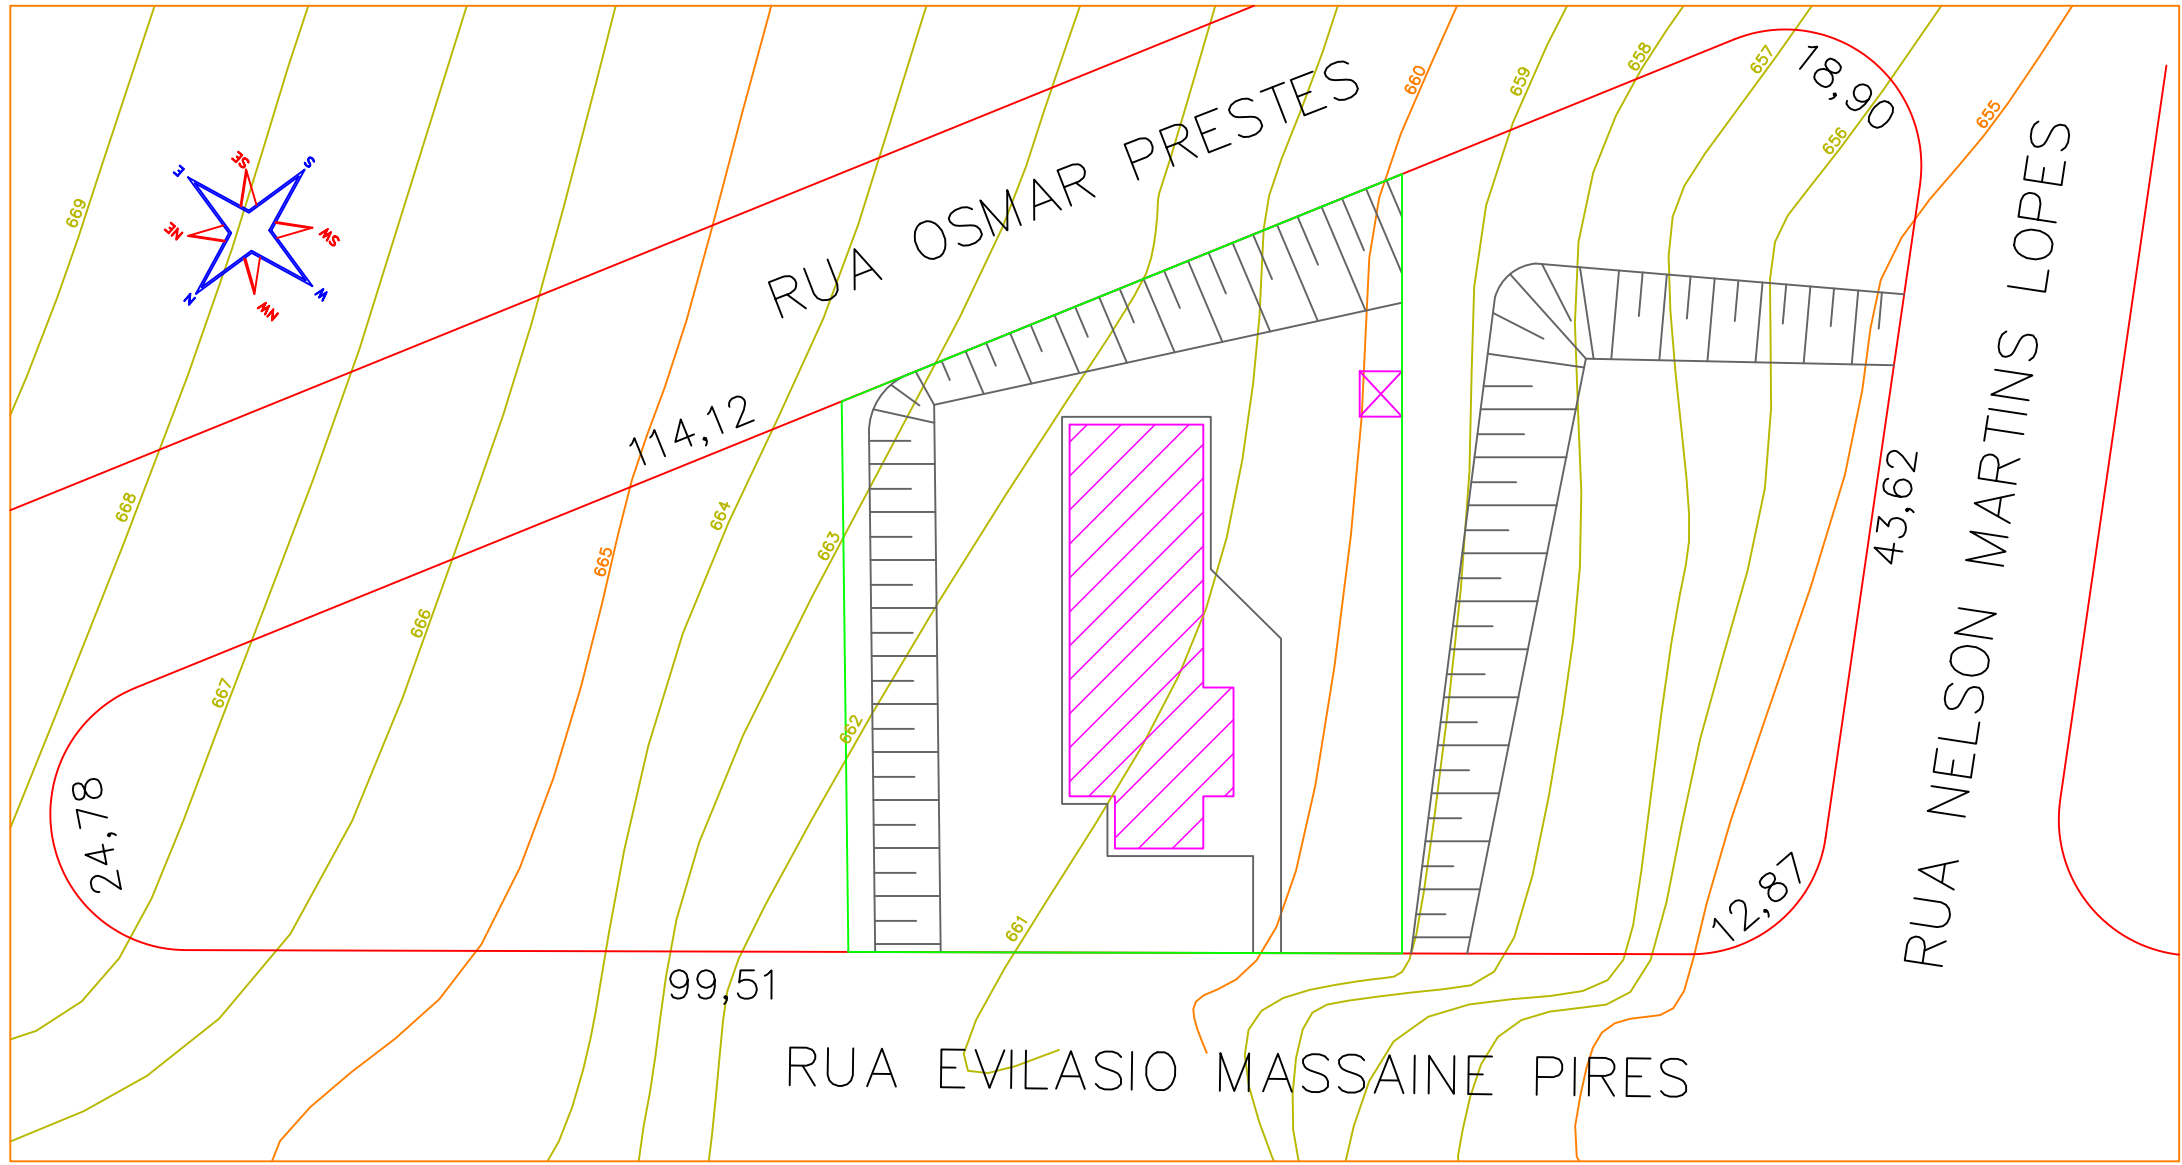


IMPLANTAÇÃO
ESC: 1 / 500

DET. BROCA CONCRETO Ø 25cm
ESC 1:20

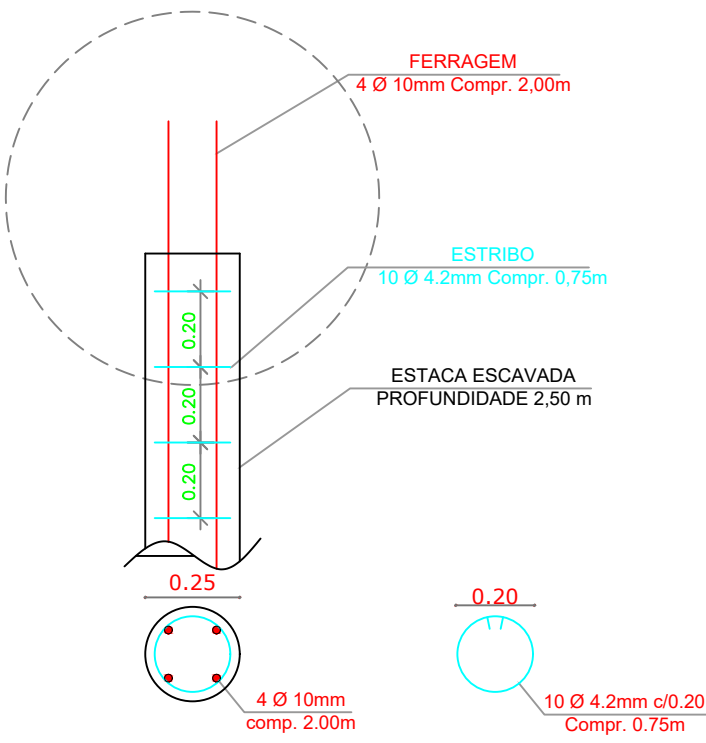

DET. VIGA BALDRAME
ESC 1:20

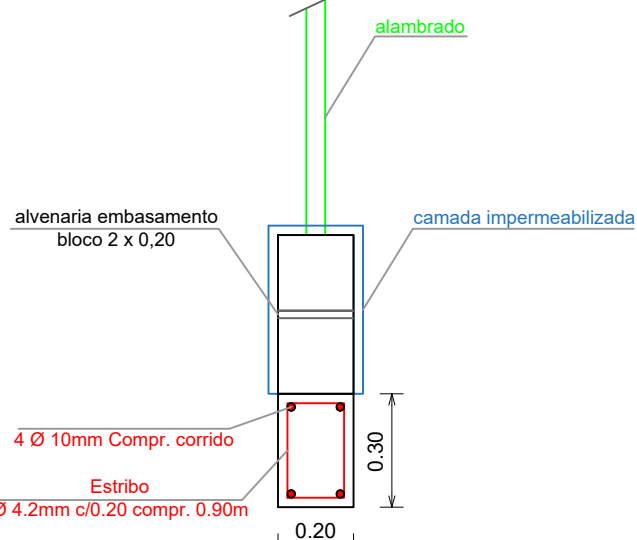


LEGENDAS:

- PRÉDIO EXISTENTE
- ALAMBRADO TELA SOLDADA
- PORTÃO

NOTAS:

- PARA EXECUÇÃO, VERIFICAR MEDIDAS E NÍVEL DO TERRENO NO LOCAL
- CONSULTAR SEMPRE O RESPONSÁVEL TÉCNICO PELA OBRA E O AUTOR DO PROJETO
- QUALQUER ALTERAÇÃO DE PROJETO DEVERÁ SER AUTORIZADA PELO AUTOR

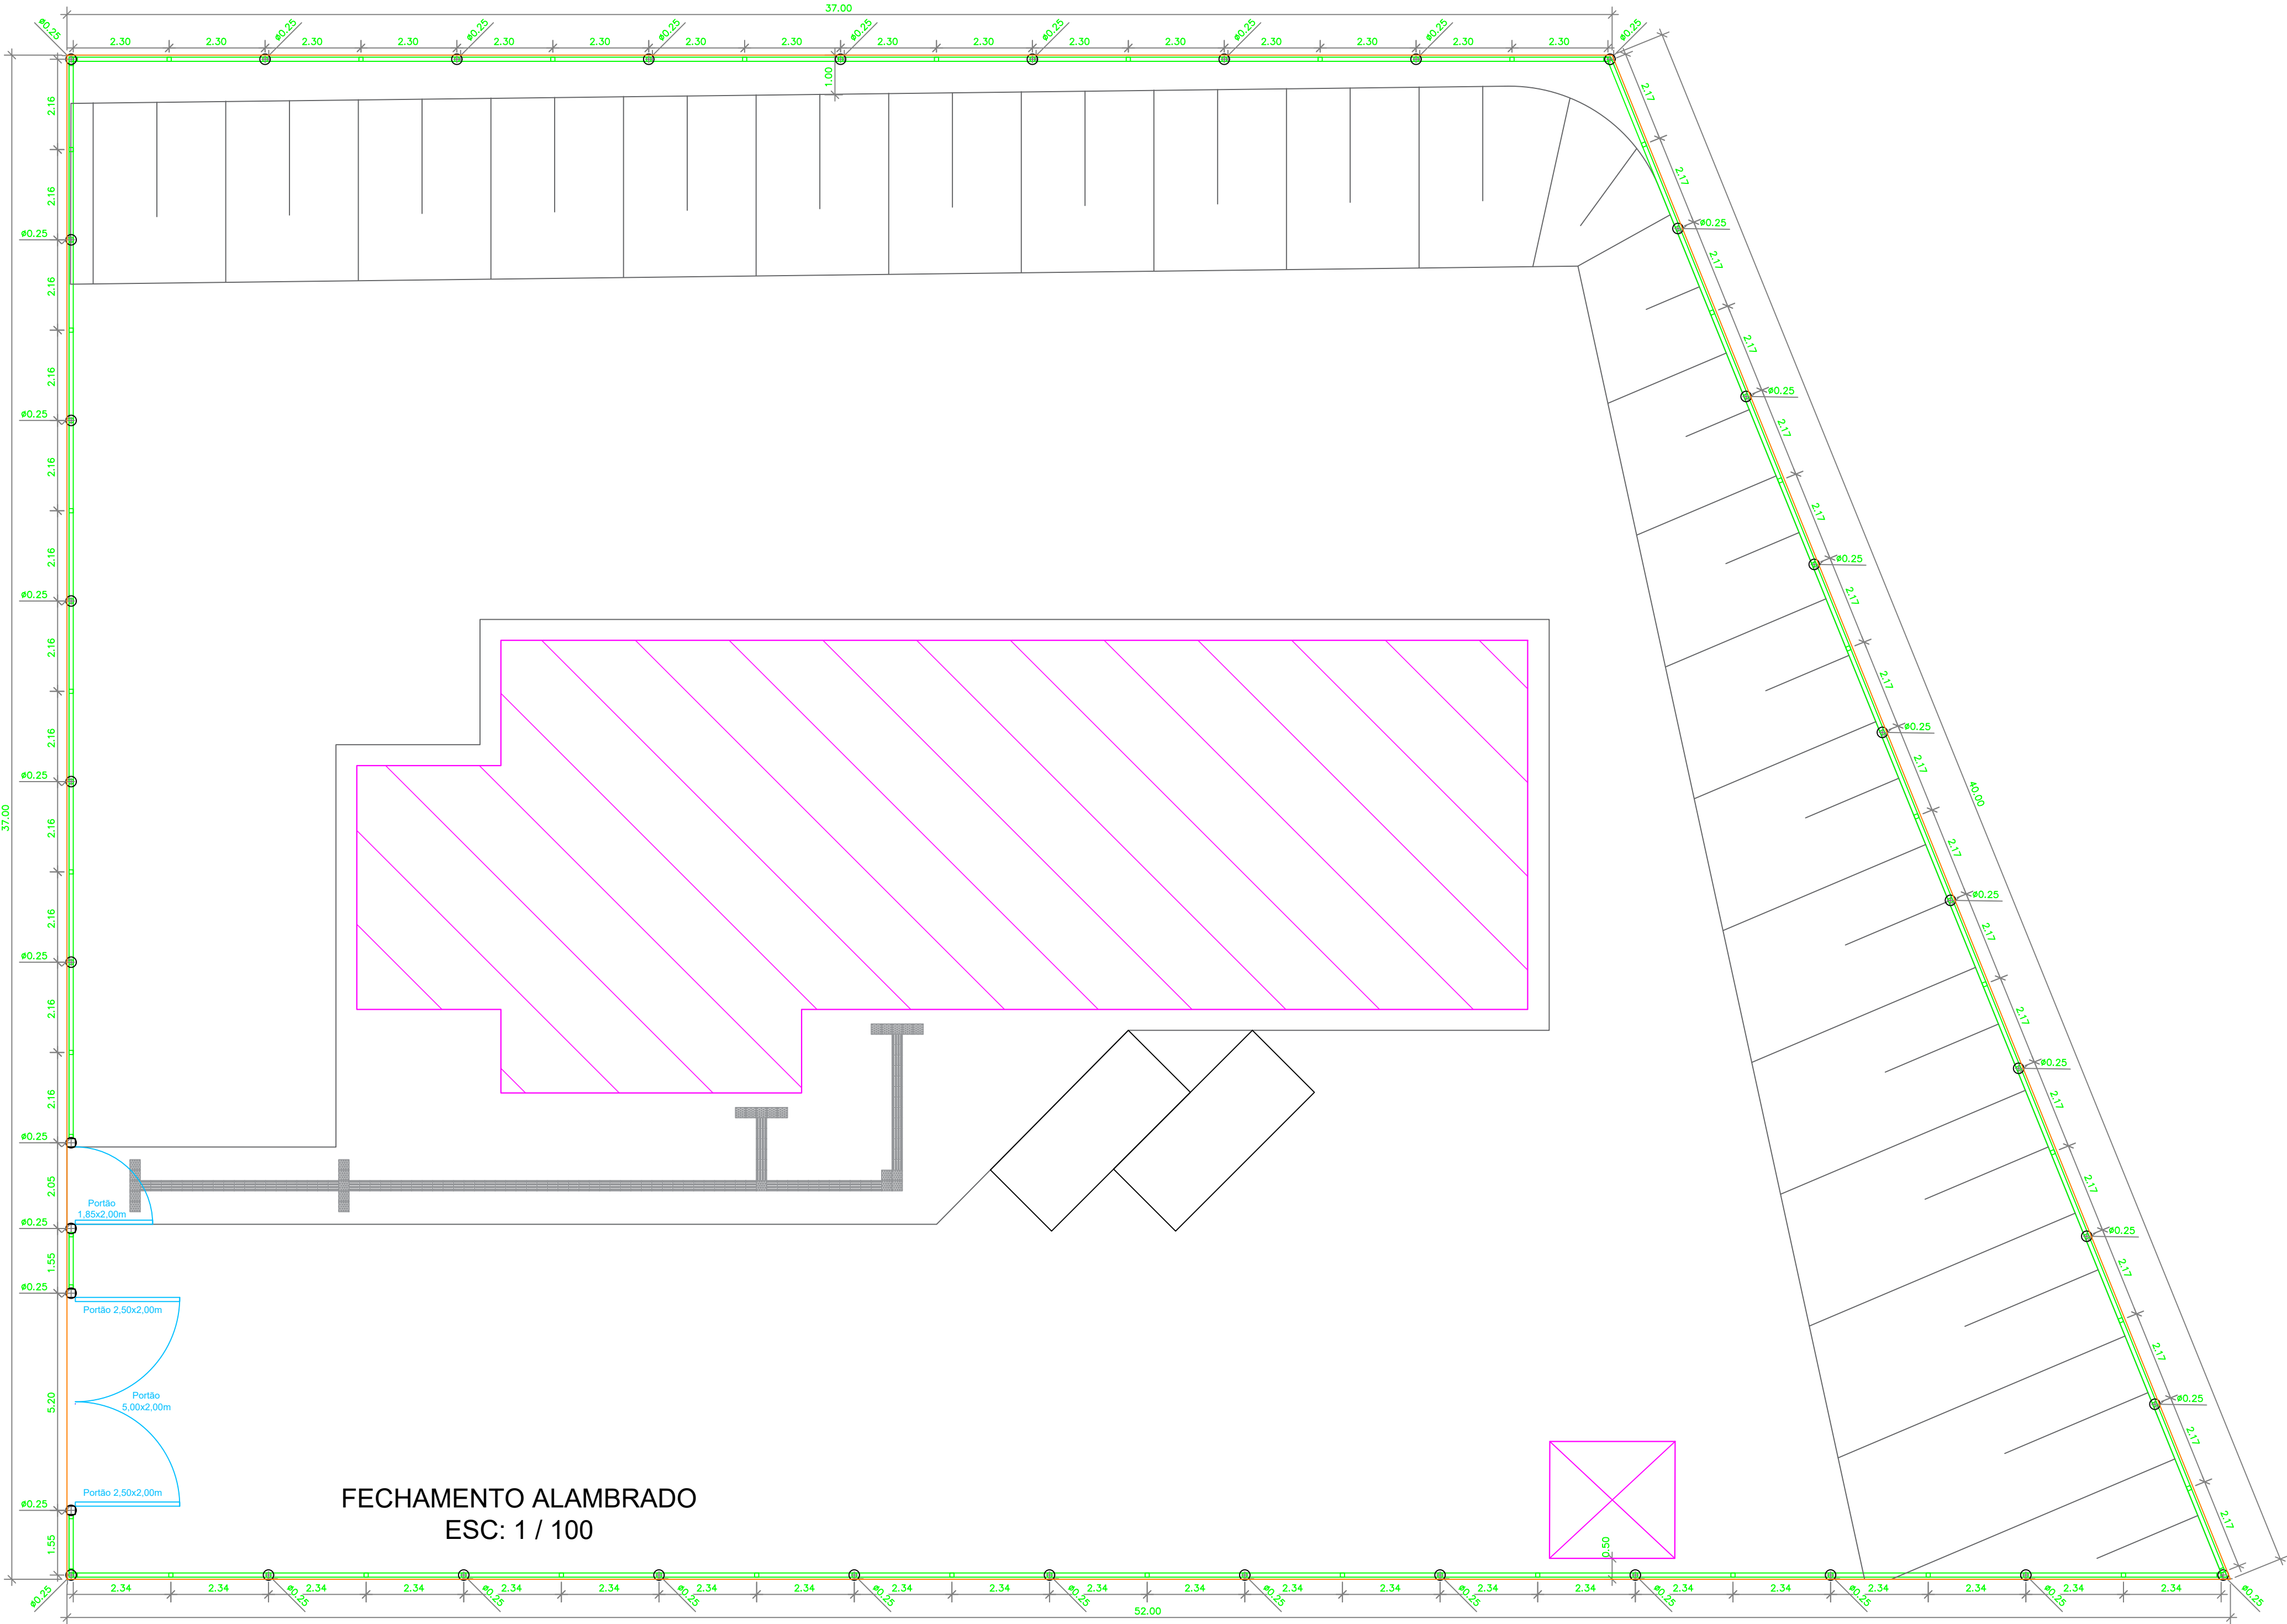

PROJETO COMPLETO		FOLHA 1/1
CONSTRUÇÃO DE FECHAMENTO ALAMBRADO UNIDADE SAÚDE PINHEIROS II PREFEITURA DO MUNICÍPIO DE ITAPETININGA SECRETARIA DE SAÚDE		
ENDEREÇO: RUA EVILÁSIO MASSAINE PIRES		
BAIRRO: PINHEIROS II		
MUNICÍPIO: ITAPETININGA - SP		
ESCALA: INDICADA		
LOCALIZAÇÃO		DATA: 20/06/2025
		DECLARO QUE A APROVAÇÃO DO PROJETO NÃO IMPLICA NO RECONHECIMENTO POR PARTE DA PREFEITURA DO DIREITO DE PROPRIEDADE DO TERRENO.
		SOLANGE DIONIZIA DE BARROS OLIVEIRA SECRETÁRIA MUNICIPAL DE SAÚDE
ÁREAS	M2	AUTOR DO PROJETO: SERAFIM DE CAMARGO JUNIOR ENGº CIVIL - CREA 5060635327
TERRENO:	4.718,29	
ÁREA CONSTRUÍDA EXISTENTE:	250,00	
ESPAÇO RESERVADO A APROVAÇÕES E CARIMBOS :		