




PAV.INFERIOR - ESCALA 1:100

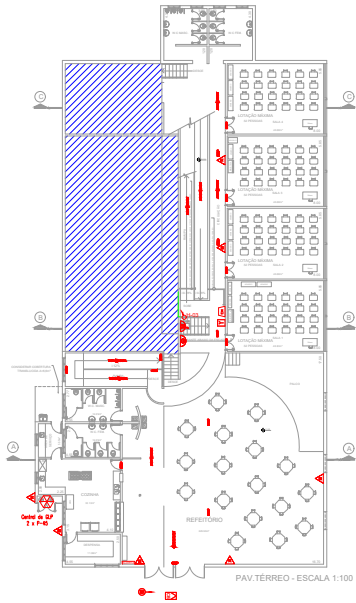


PAV.TERREO - ESCALA 1:100

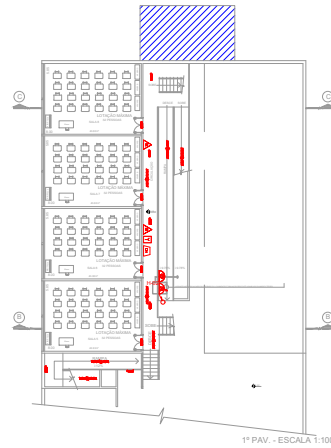


1º PAV - ESCALA 1:100

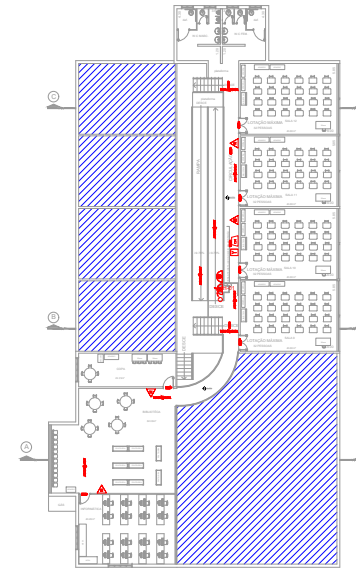


2º PAV - ESCALA 1:100

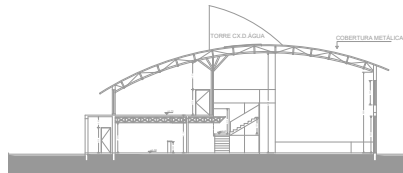



CORTE A-A

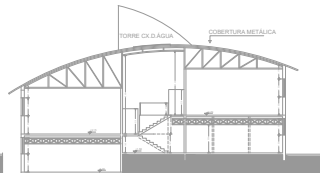

CORTE B-B

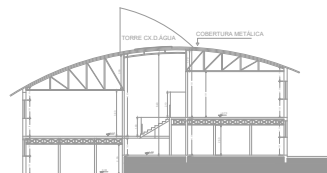

CORTE C-C

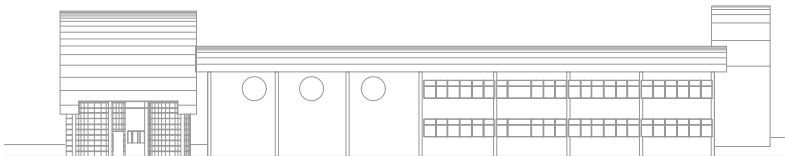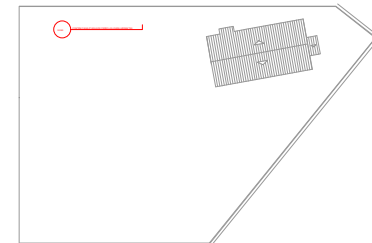

FACHADA LATERAL

QUADRO DE ÁREAS	
