




PERFIL LONGITUDINAL DA GALERIA - RUA DAS CALÊNDULAS
ESC. H: 1:1.000
V: 1: 100

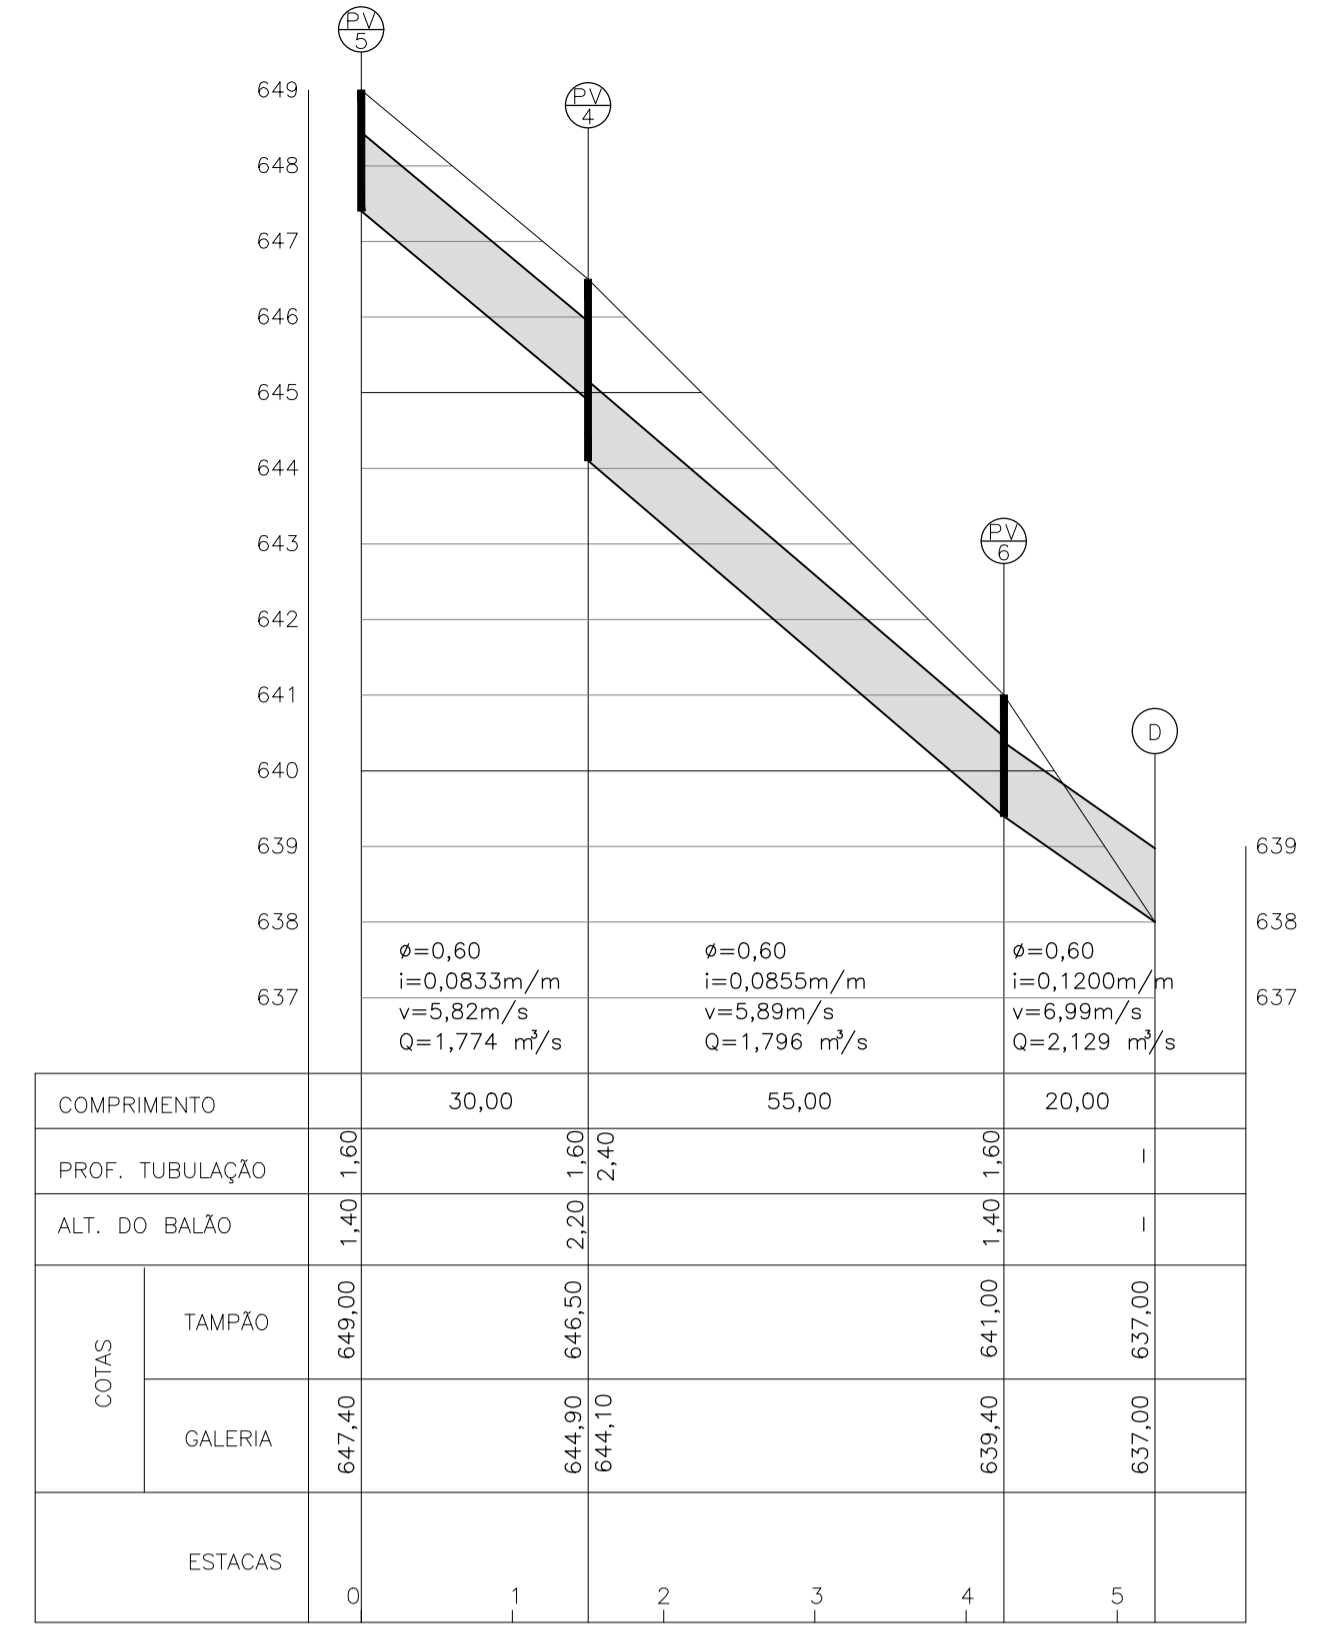

PERFIL LONGITUDINAL DA GALERIA - RUA DAS ROSAS
ESC. H: 1:1.000
V: 1: 100

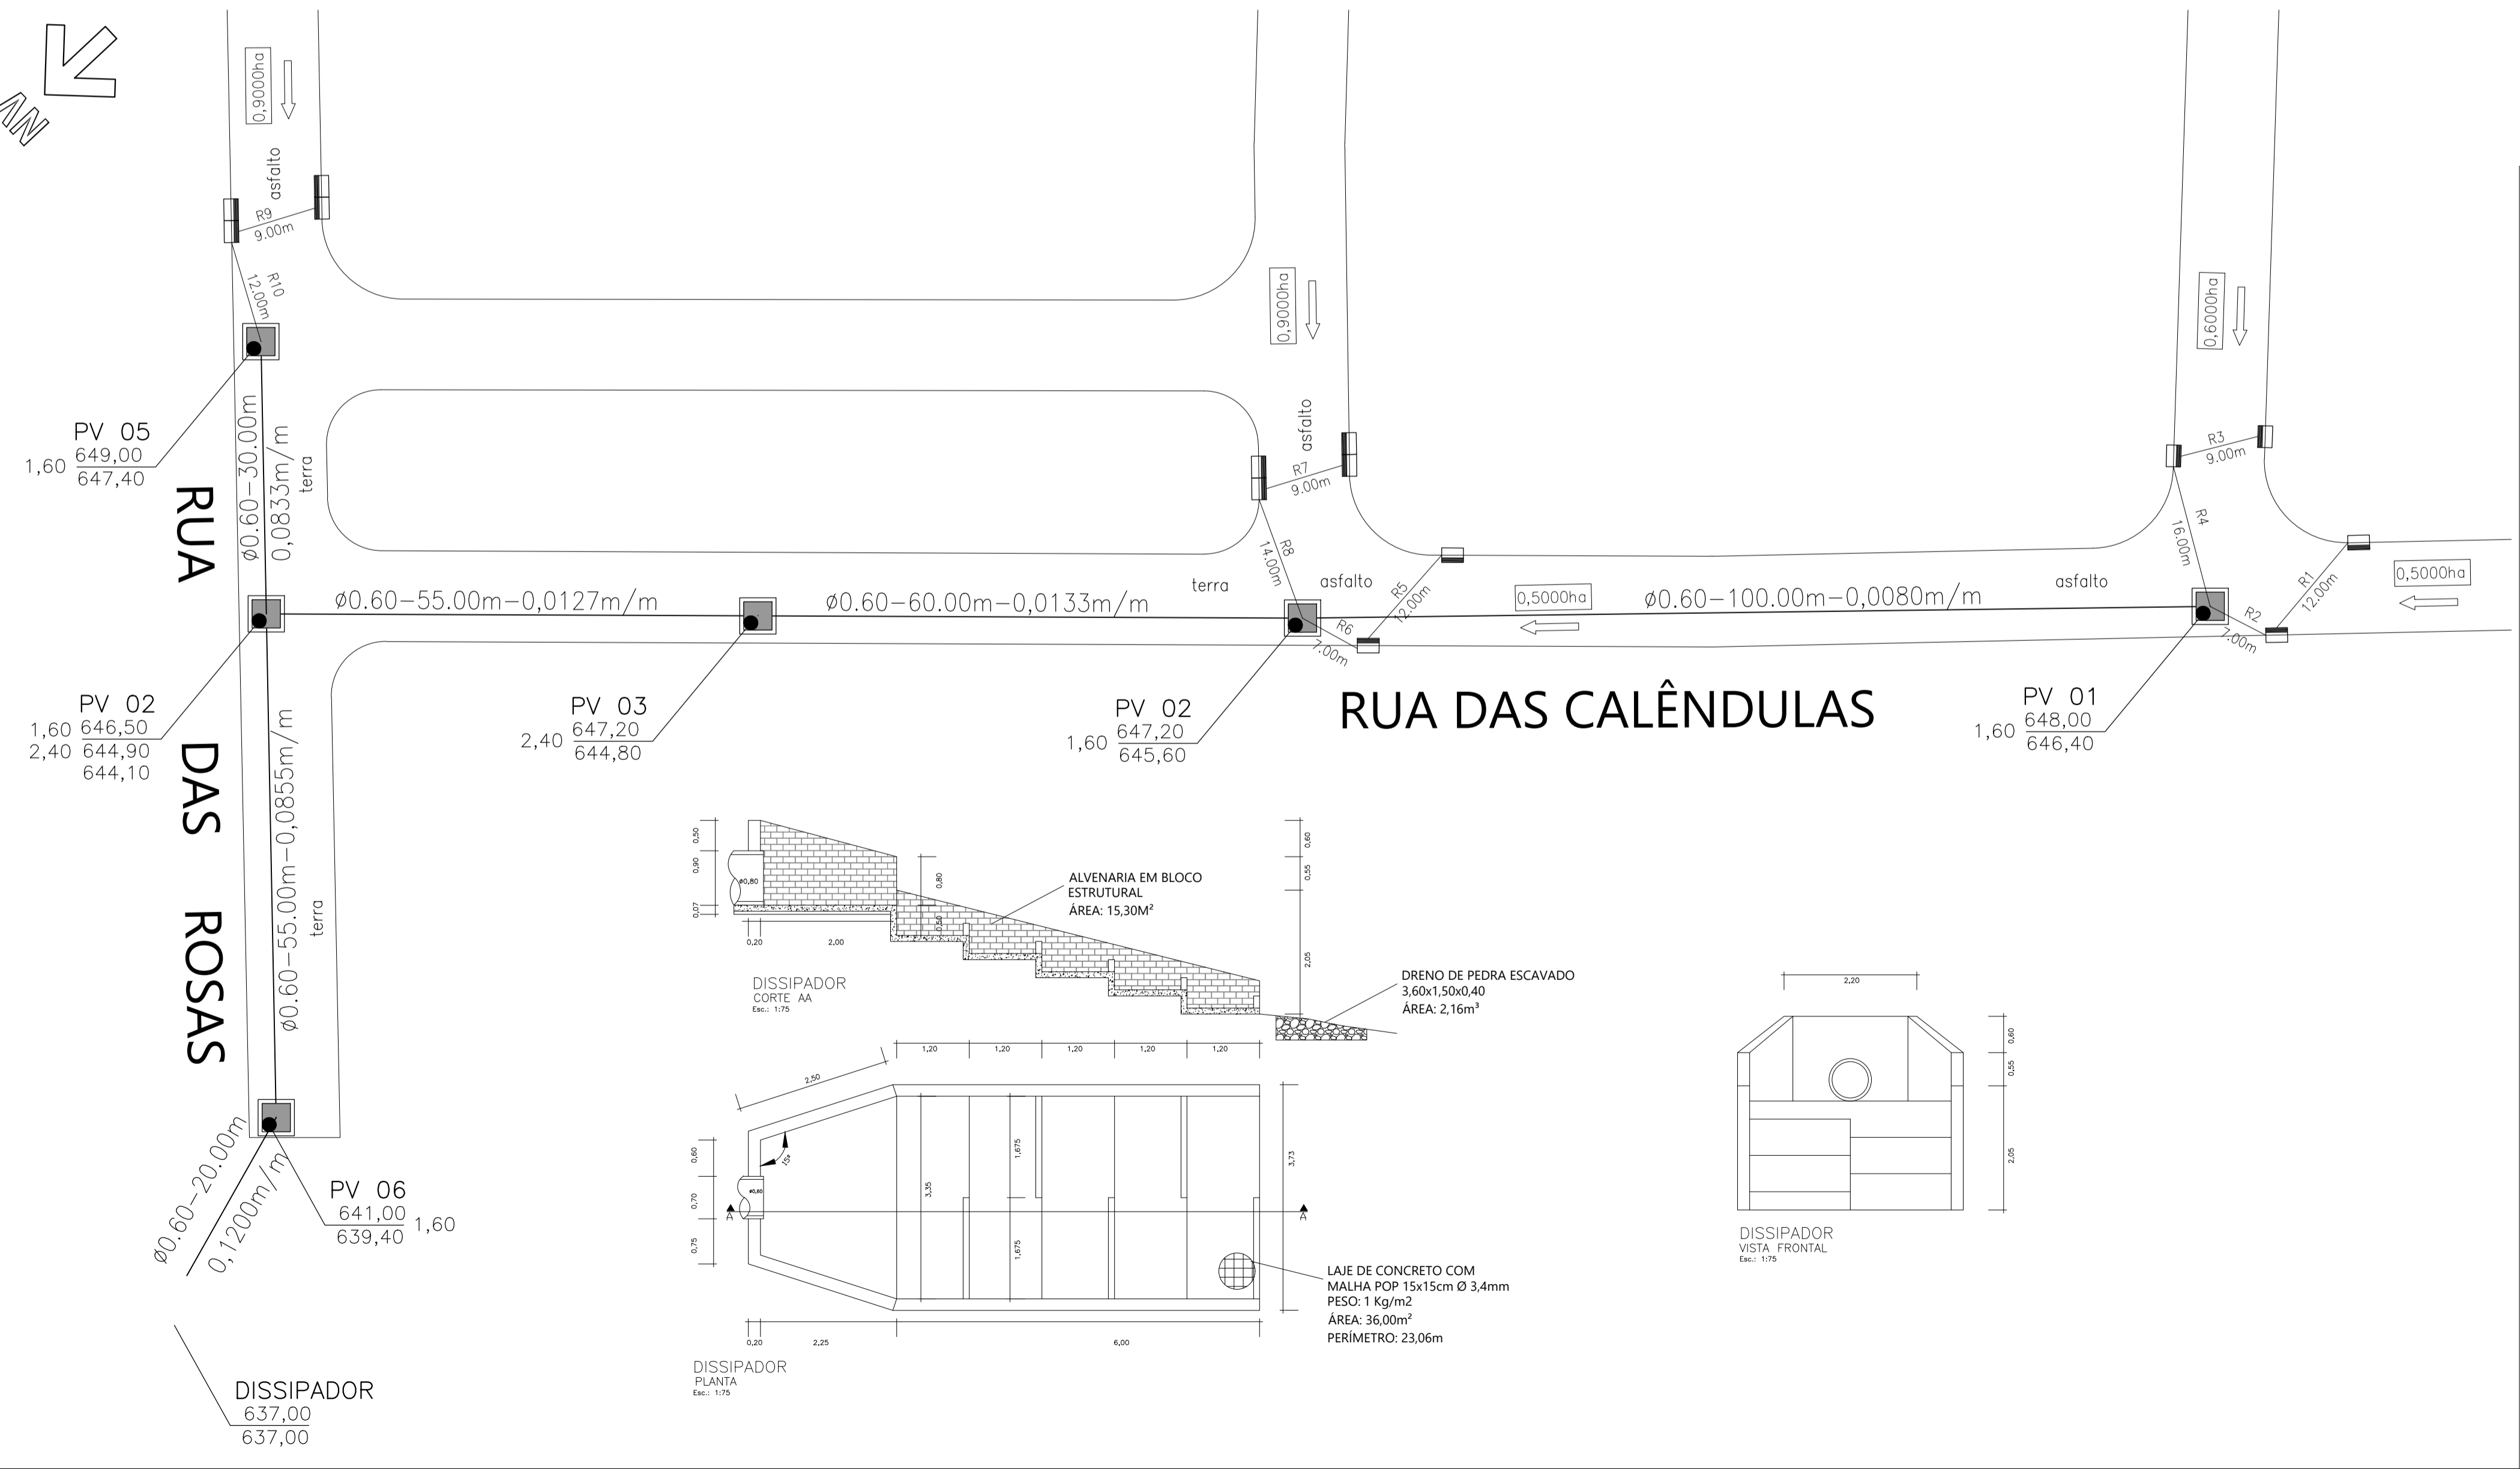

LEGENDA

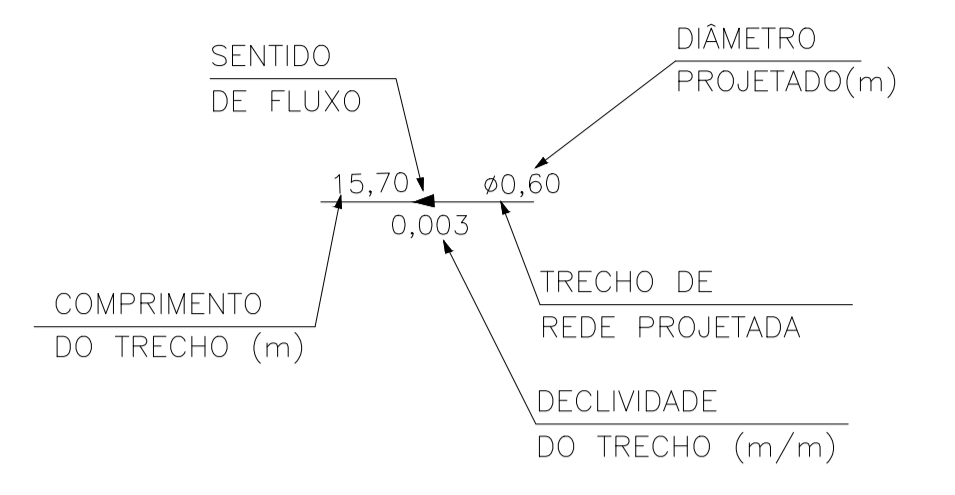

- POÇO DE VISITA A SER IMPLANTADO
- BOCA DE LEÃO SIMPLES
- BOCA DE LEÃO EXISTENTE
- POÇO DE VISITA EXISTENTE

NOTAS

- 1- COTAS MEDIDAS E DIMENSÕES ESTÃO EM METRO, EXCETO INDICAÇÃO CONTRÁRIA;
- 2- A CRITÉRIO DA FISCALIZAÇÃO DEVERÁ SER PREVISTO TROCA DE SOLO.
- 3- A CRITÉRIO DA FISCALIZAÇÃO DEVERÁ SER REFORÇADO O SUB LEITO.

PROJETO DE DRENAGEM FOLHA 01/02

EXECUÇÃO DE GALERIA DE ÁGUAS PLUVIAIS NAS RUAS DAS ROSAS E DAS CALÊNDULAS.
 PROPRIETÁRIO : PREFEITURA MUNICIPAL DE PARANAPANEMA
 LOCAL DA OBRA: RUAS DAS ROSAS E DAS CALÊNDULAS.
 CIDADE: DISTRITO DE CAMPOS DE HOLAMBRA, MUNICÍPIO DE PARANAPANEMA/SP

SITUAÇÃO SEM ESCALA

RODOLFO HESSEL Assinado de forma digital por RODOLFO HESSEL
FANGANIELLO:35214999879 FANGANIELLO:35214999879
214999879 Dados: 2025.07.31 15:20:03 -03'00'

PROPRIETÁRIO:
 Prefeitura Municipal de Paranapanema

Documento assinado digitalmente
 RAPHAEL GOMES MONTEIRO SORIANO DE OLIVEIRA
 Data: 01/08/2025 10:28:40:00
 Verifique em https://validar.rj.gov.br

METRAGEM:
 TUBOS DE 0,40M DE DIAMETRO - 68,00 M
 TUBOS DE 0,60M DE DIAMETRO - 190,00 M

16 BOCAS DE LEÃO
 05 POÇOS DE VISITA
 01 CAIXA DE PASSAGEM

ART. DATA
 ABRIL/2025

AUTOR DO PROJETO E RESP. TECNICO
 RAPHAEL GOMES MONTEIRO SORIANO DE OLIVEIRA
 ARQUITETO E URBANISTA
 CAU - A63792-0