


LABORATÓRIO DE BIOLOGIA/ QUÍMICA E PREPARO – TOMADAS


ESQ. 1:50

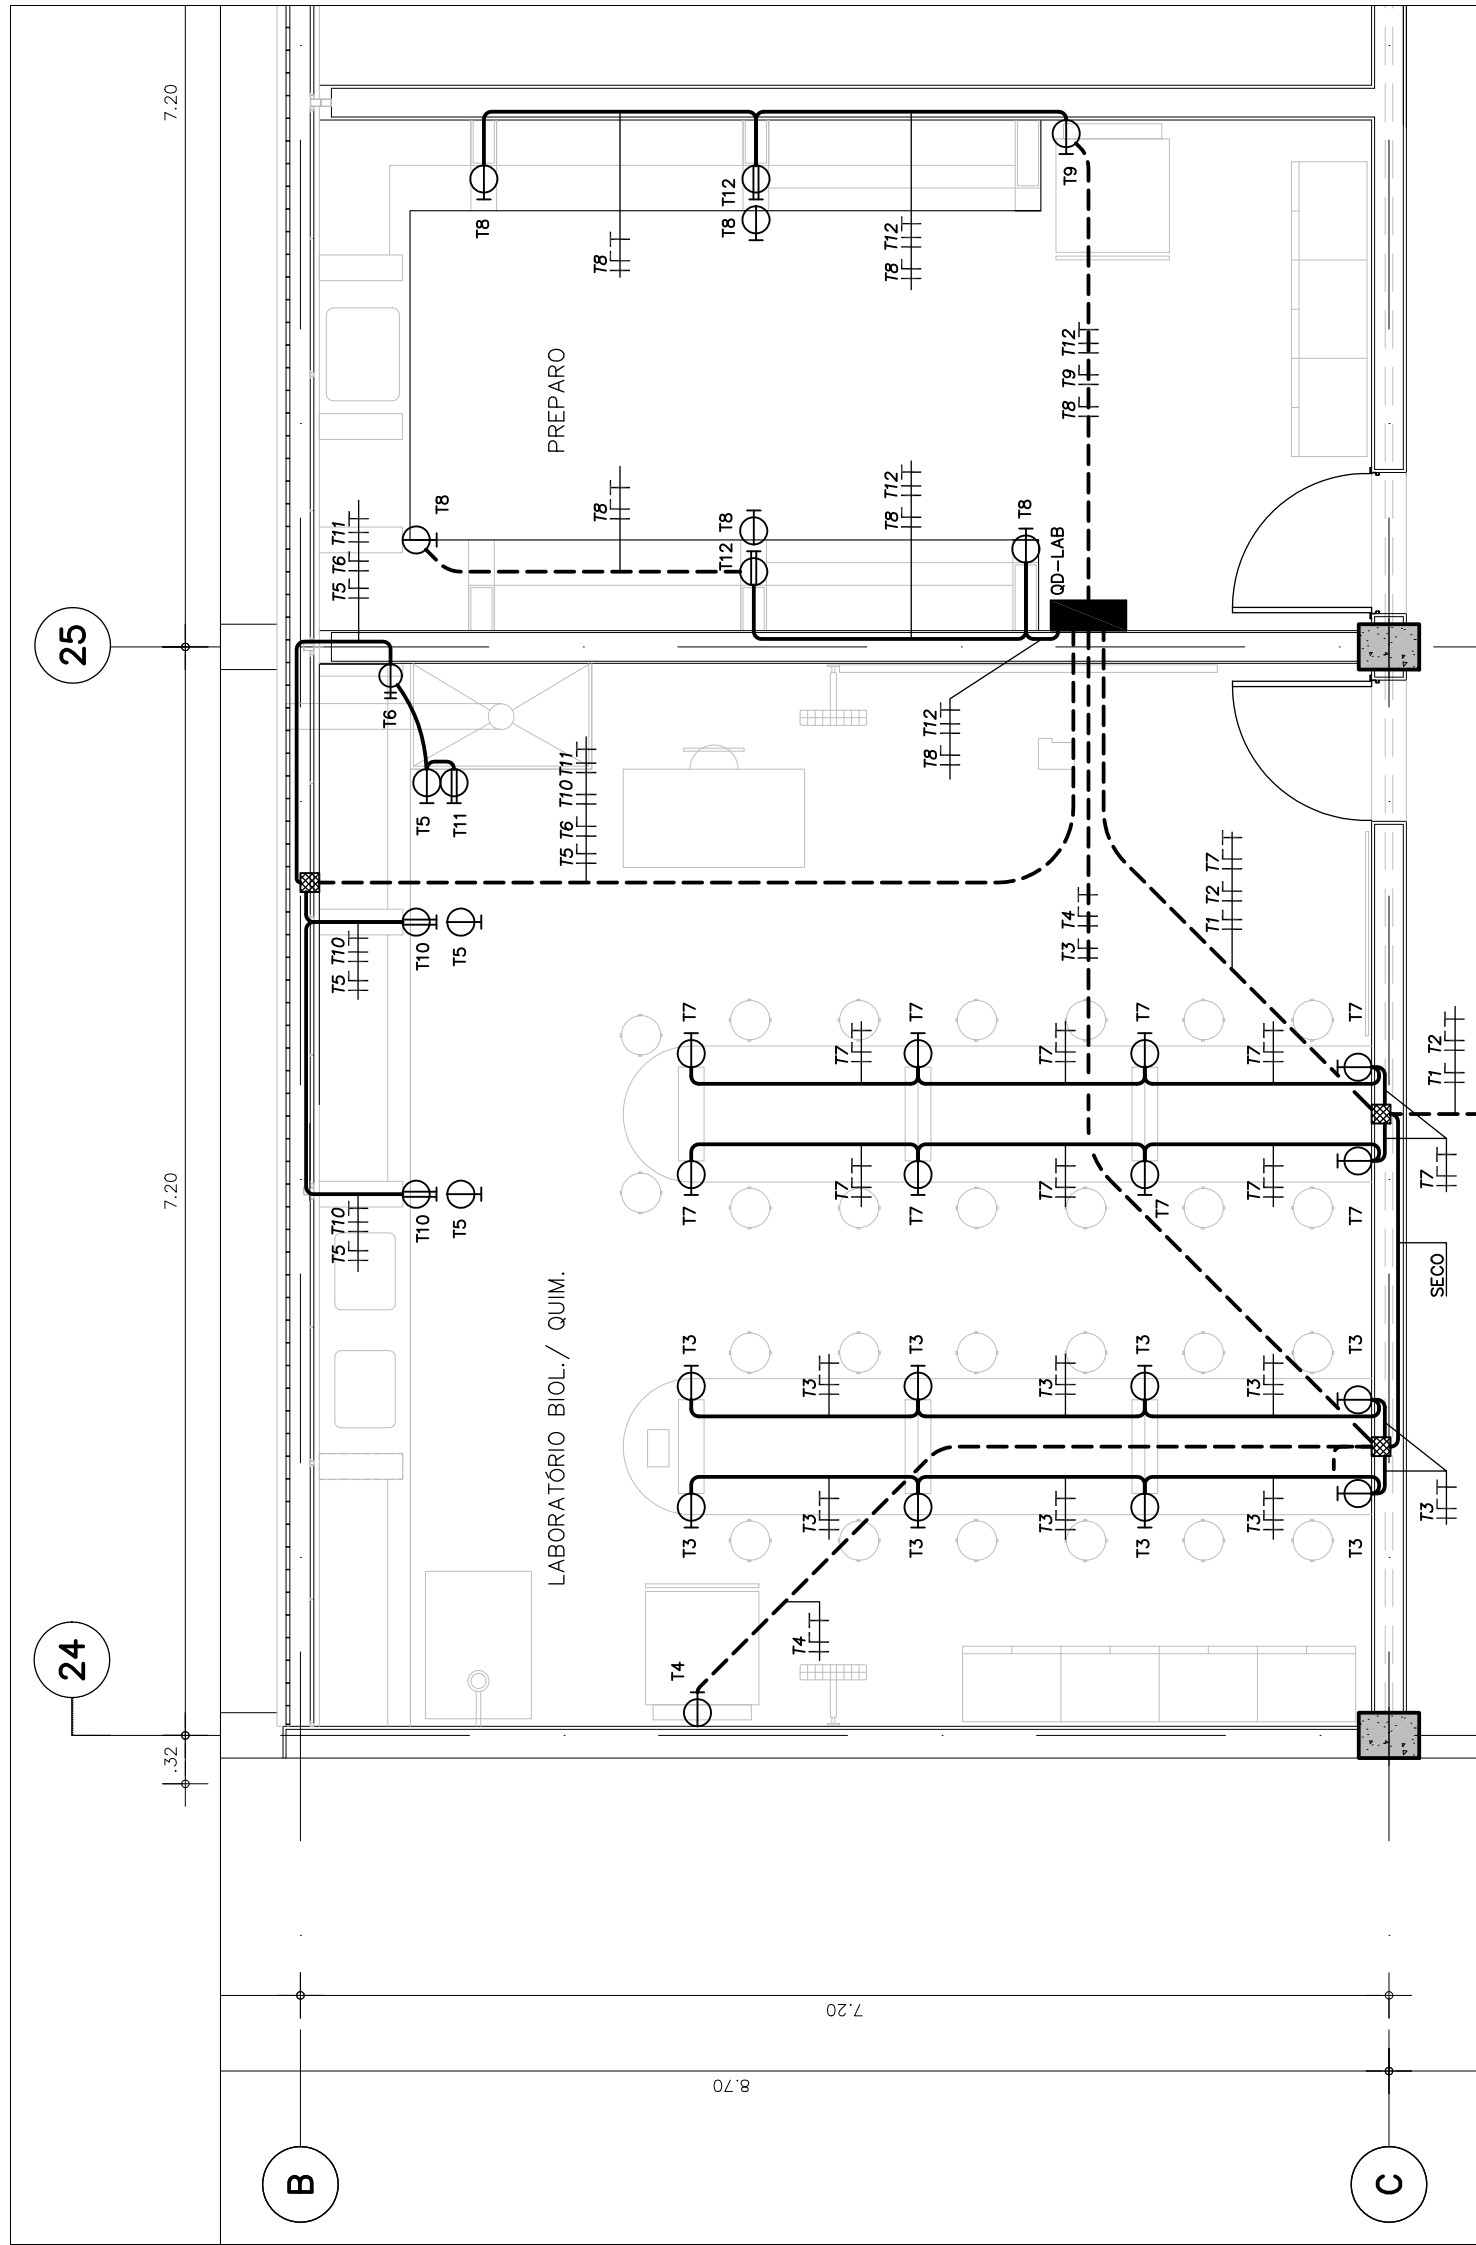

CONTINUAÇÃO DA PLANTA DE TOMADAS DO LABORATÓRIO DE MAT./FÍSICA AO LADO

LABORATÓRIO DE MATEMÁTICA E FÍSICA – TOMADAS


ESQ. 1:50

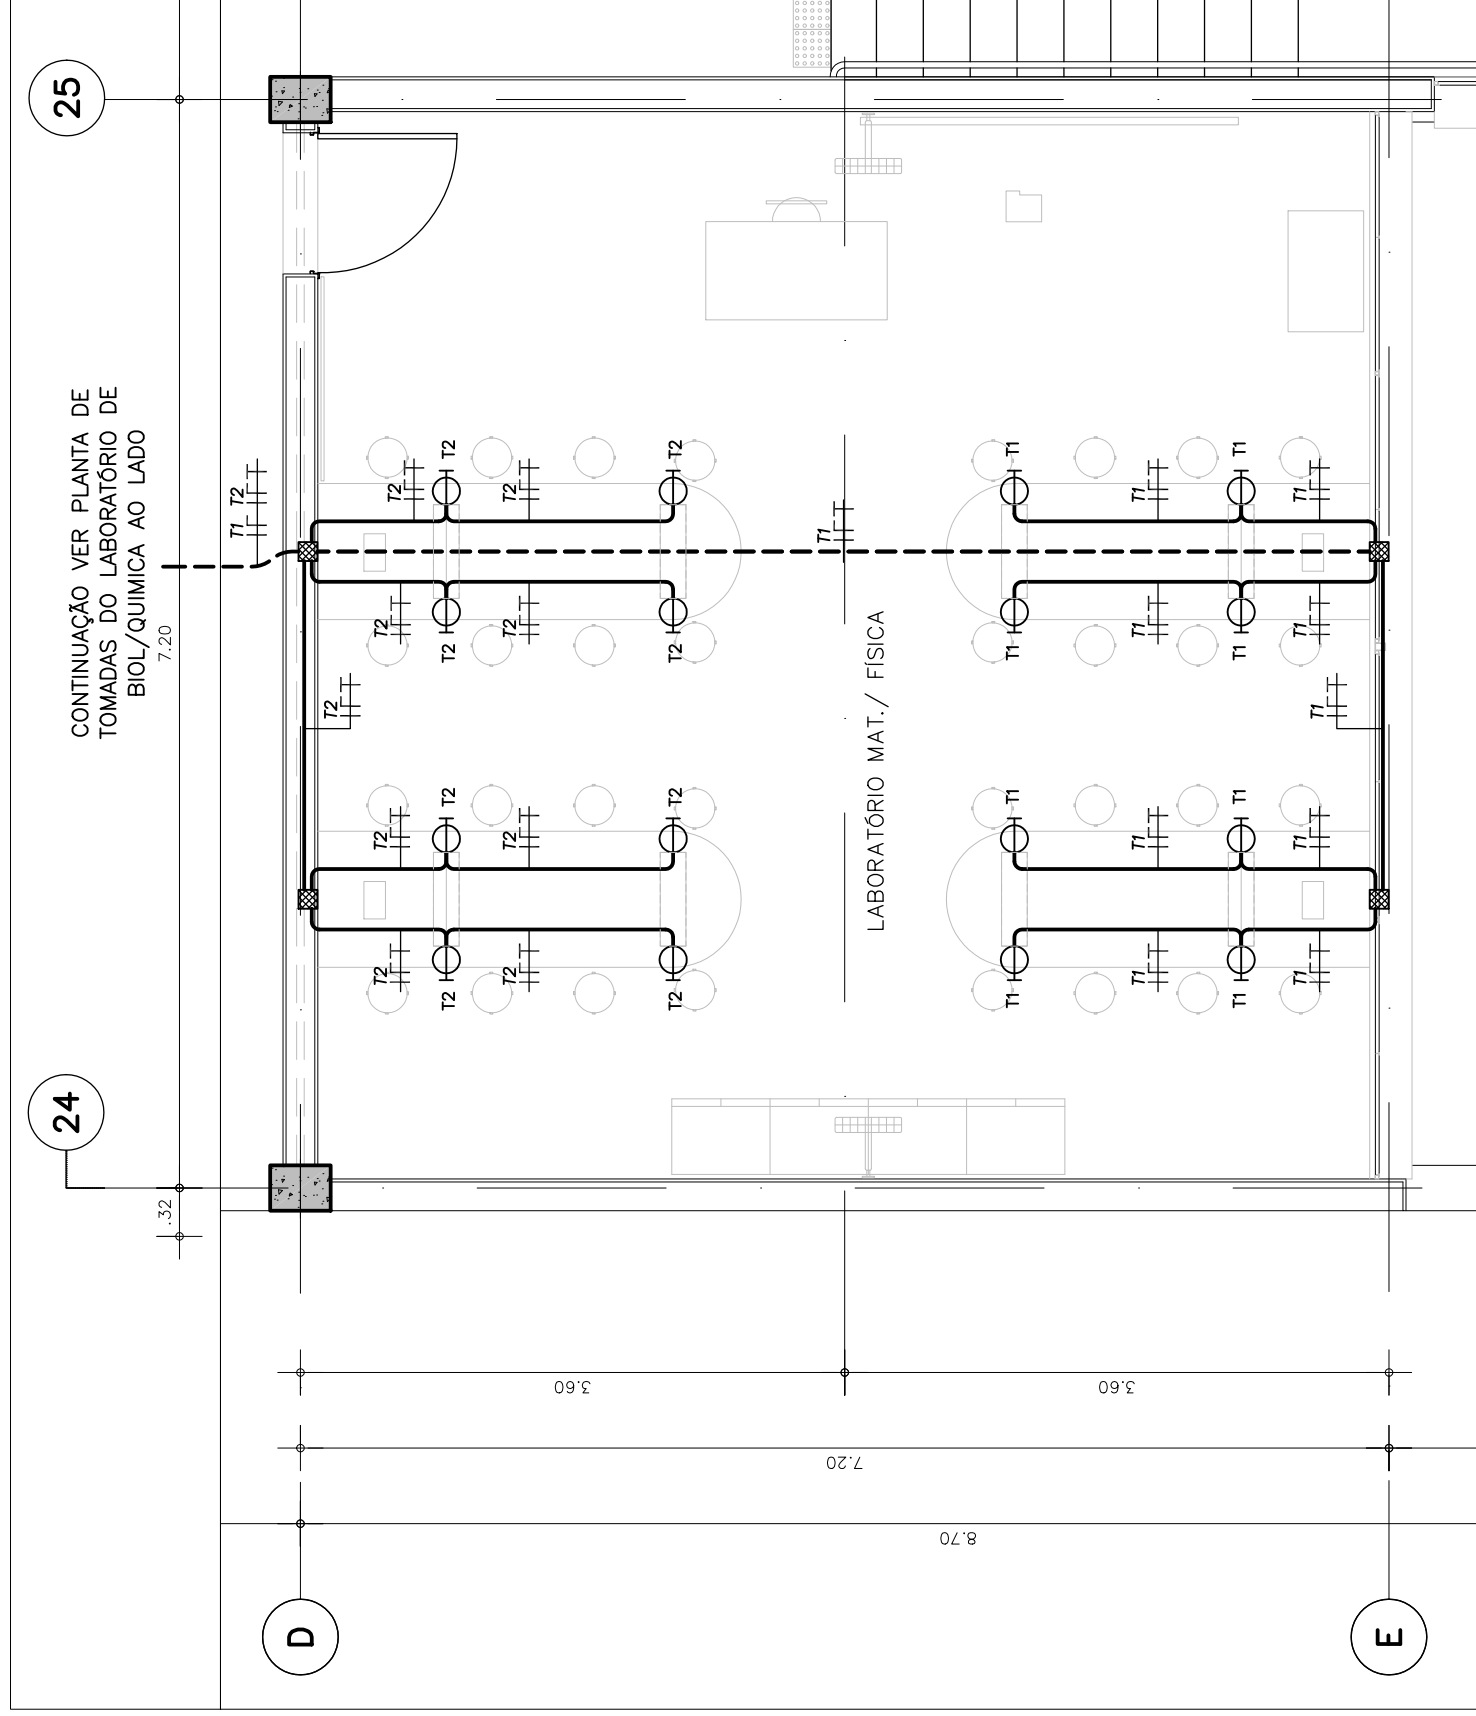

CONTINUAÇÃO DA PLANTA DE TOMADAS DO LABORATÓRIO DE BIOL./QUÍMICA AO LADO

SALA DE INFORMÁTICA – TOMADAS

ESQ. 1:50

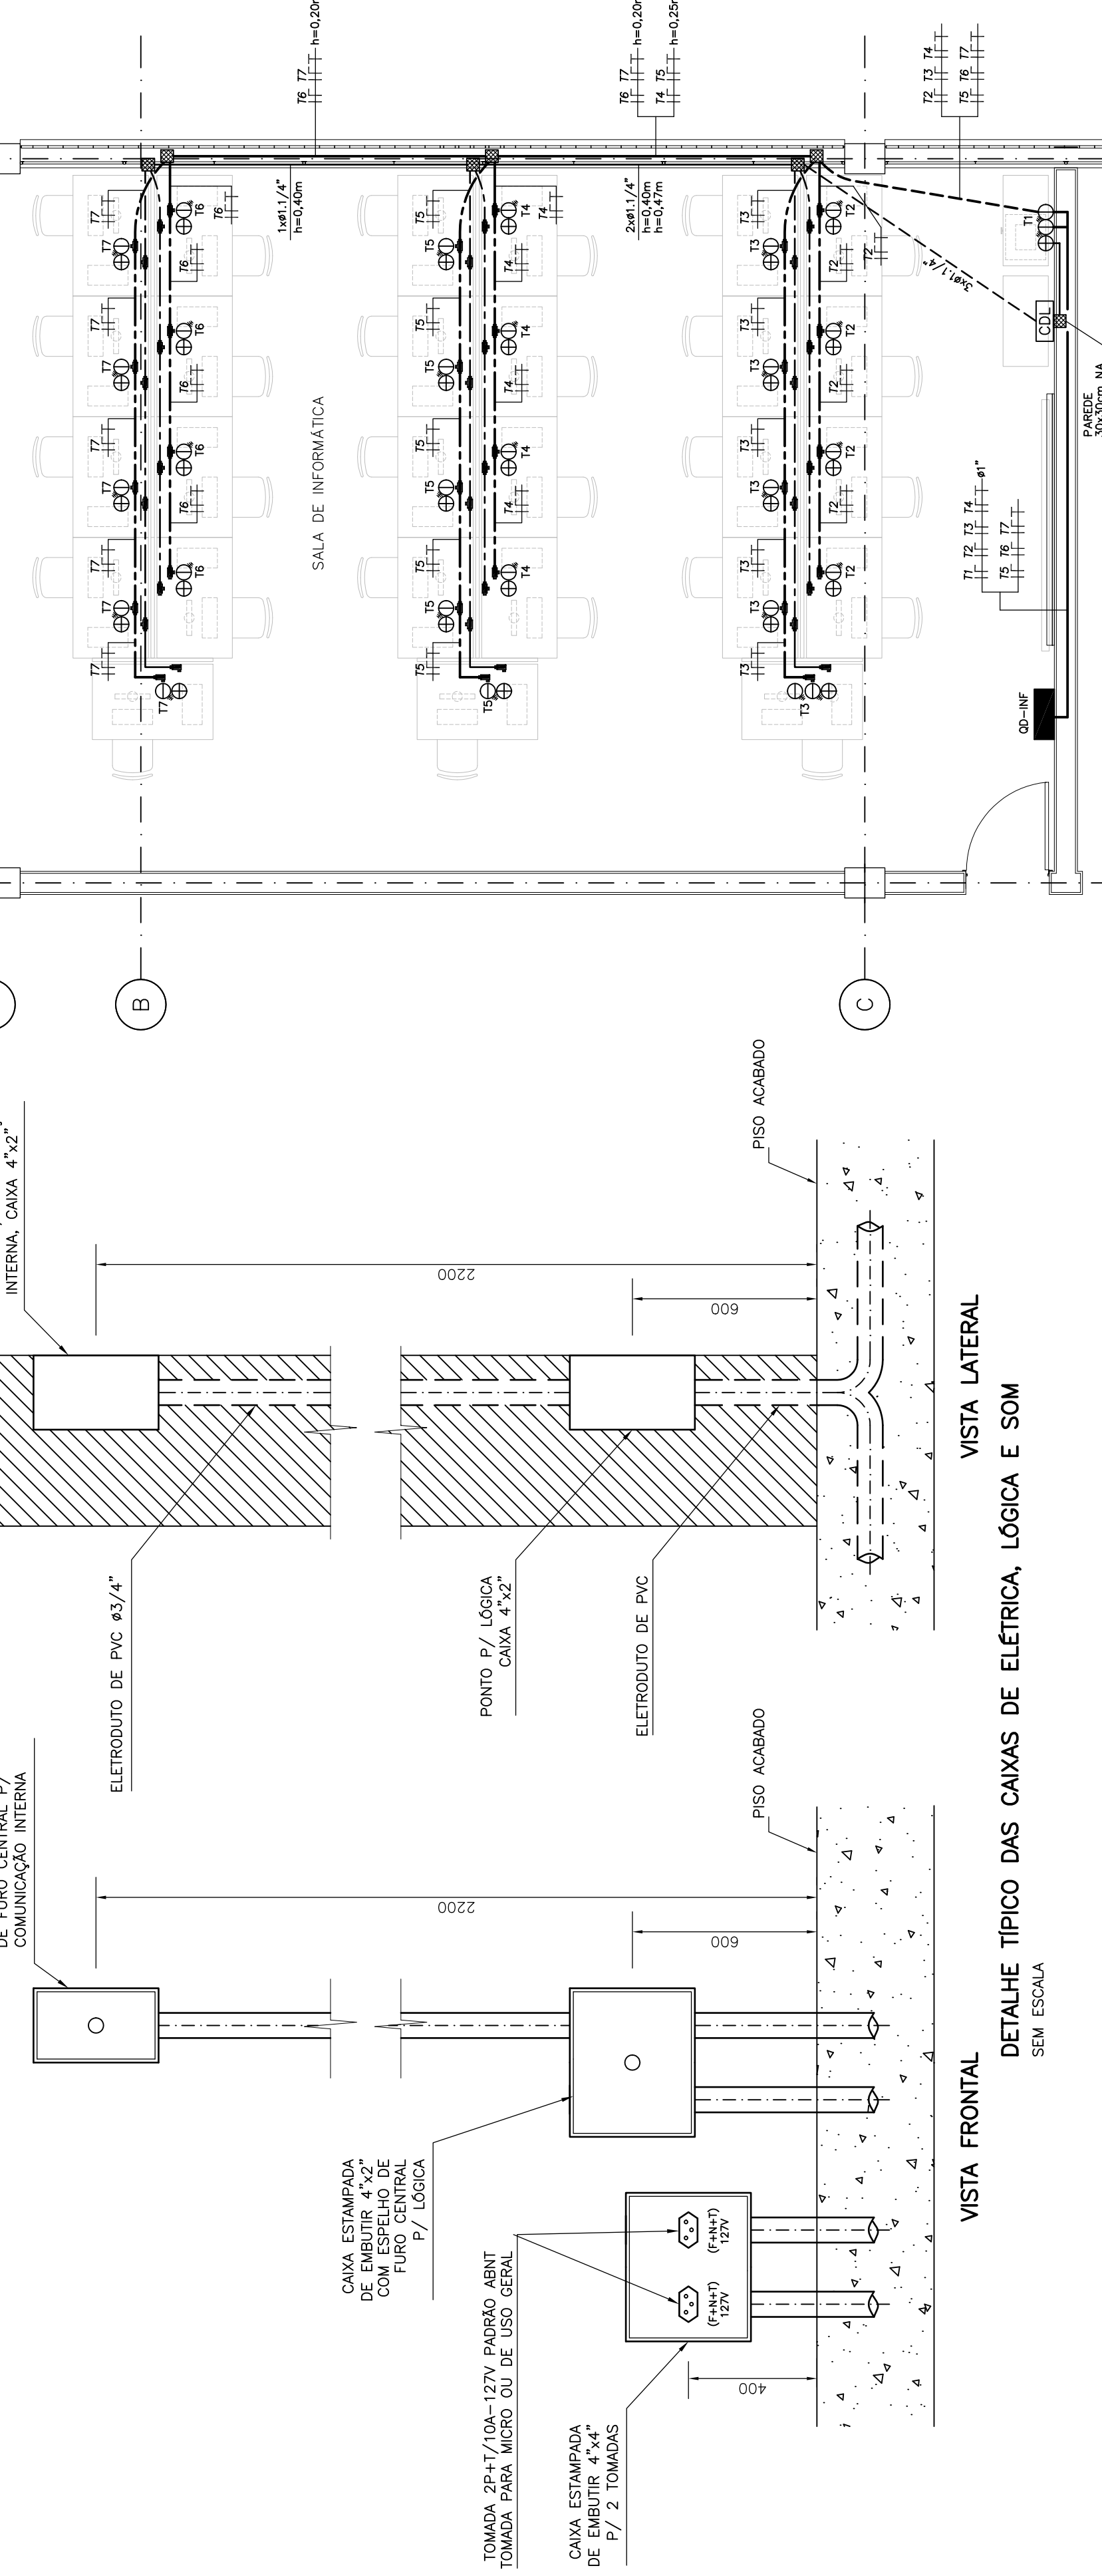

DETALHE TÍPICO DAS CAIXAS DE ELÉTRICA, LÓGICA E SOM


SEM CORDÃO

VISTA LATERAL

VISTA FRONTAL


B11 – PLANTA PAVIMENTO TERREO

ESQ. 1:50

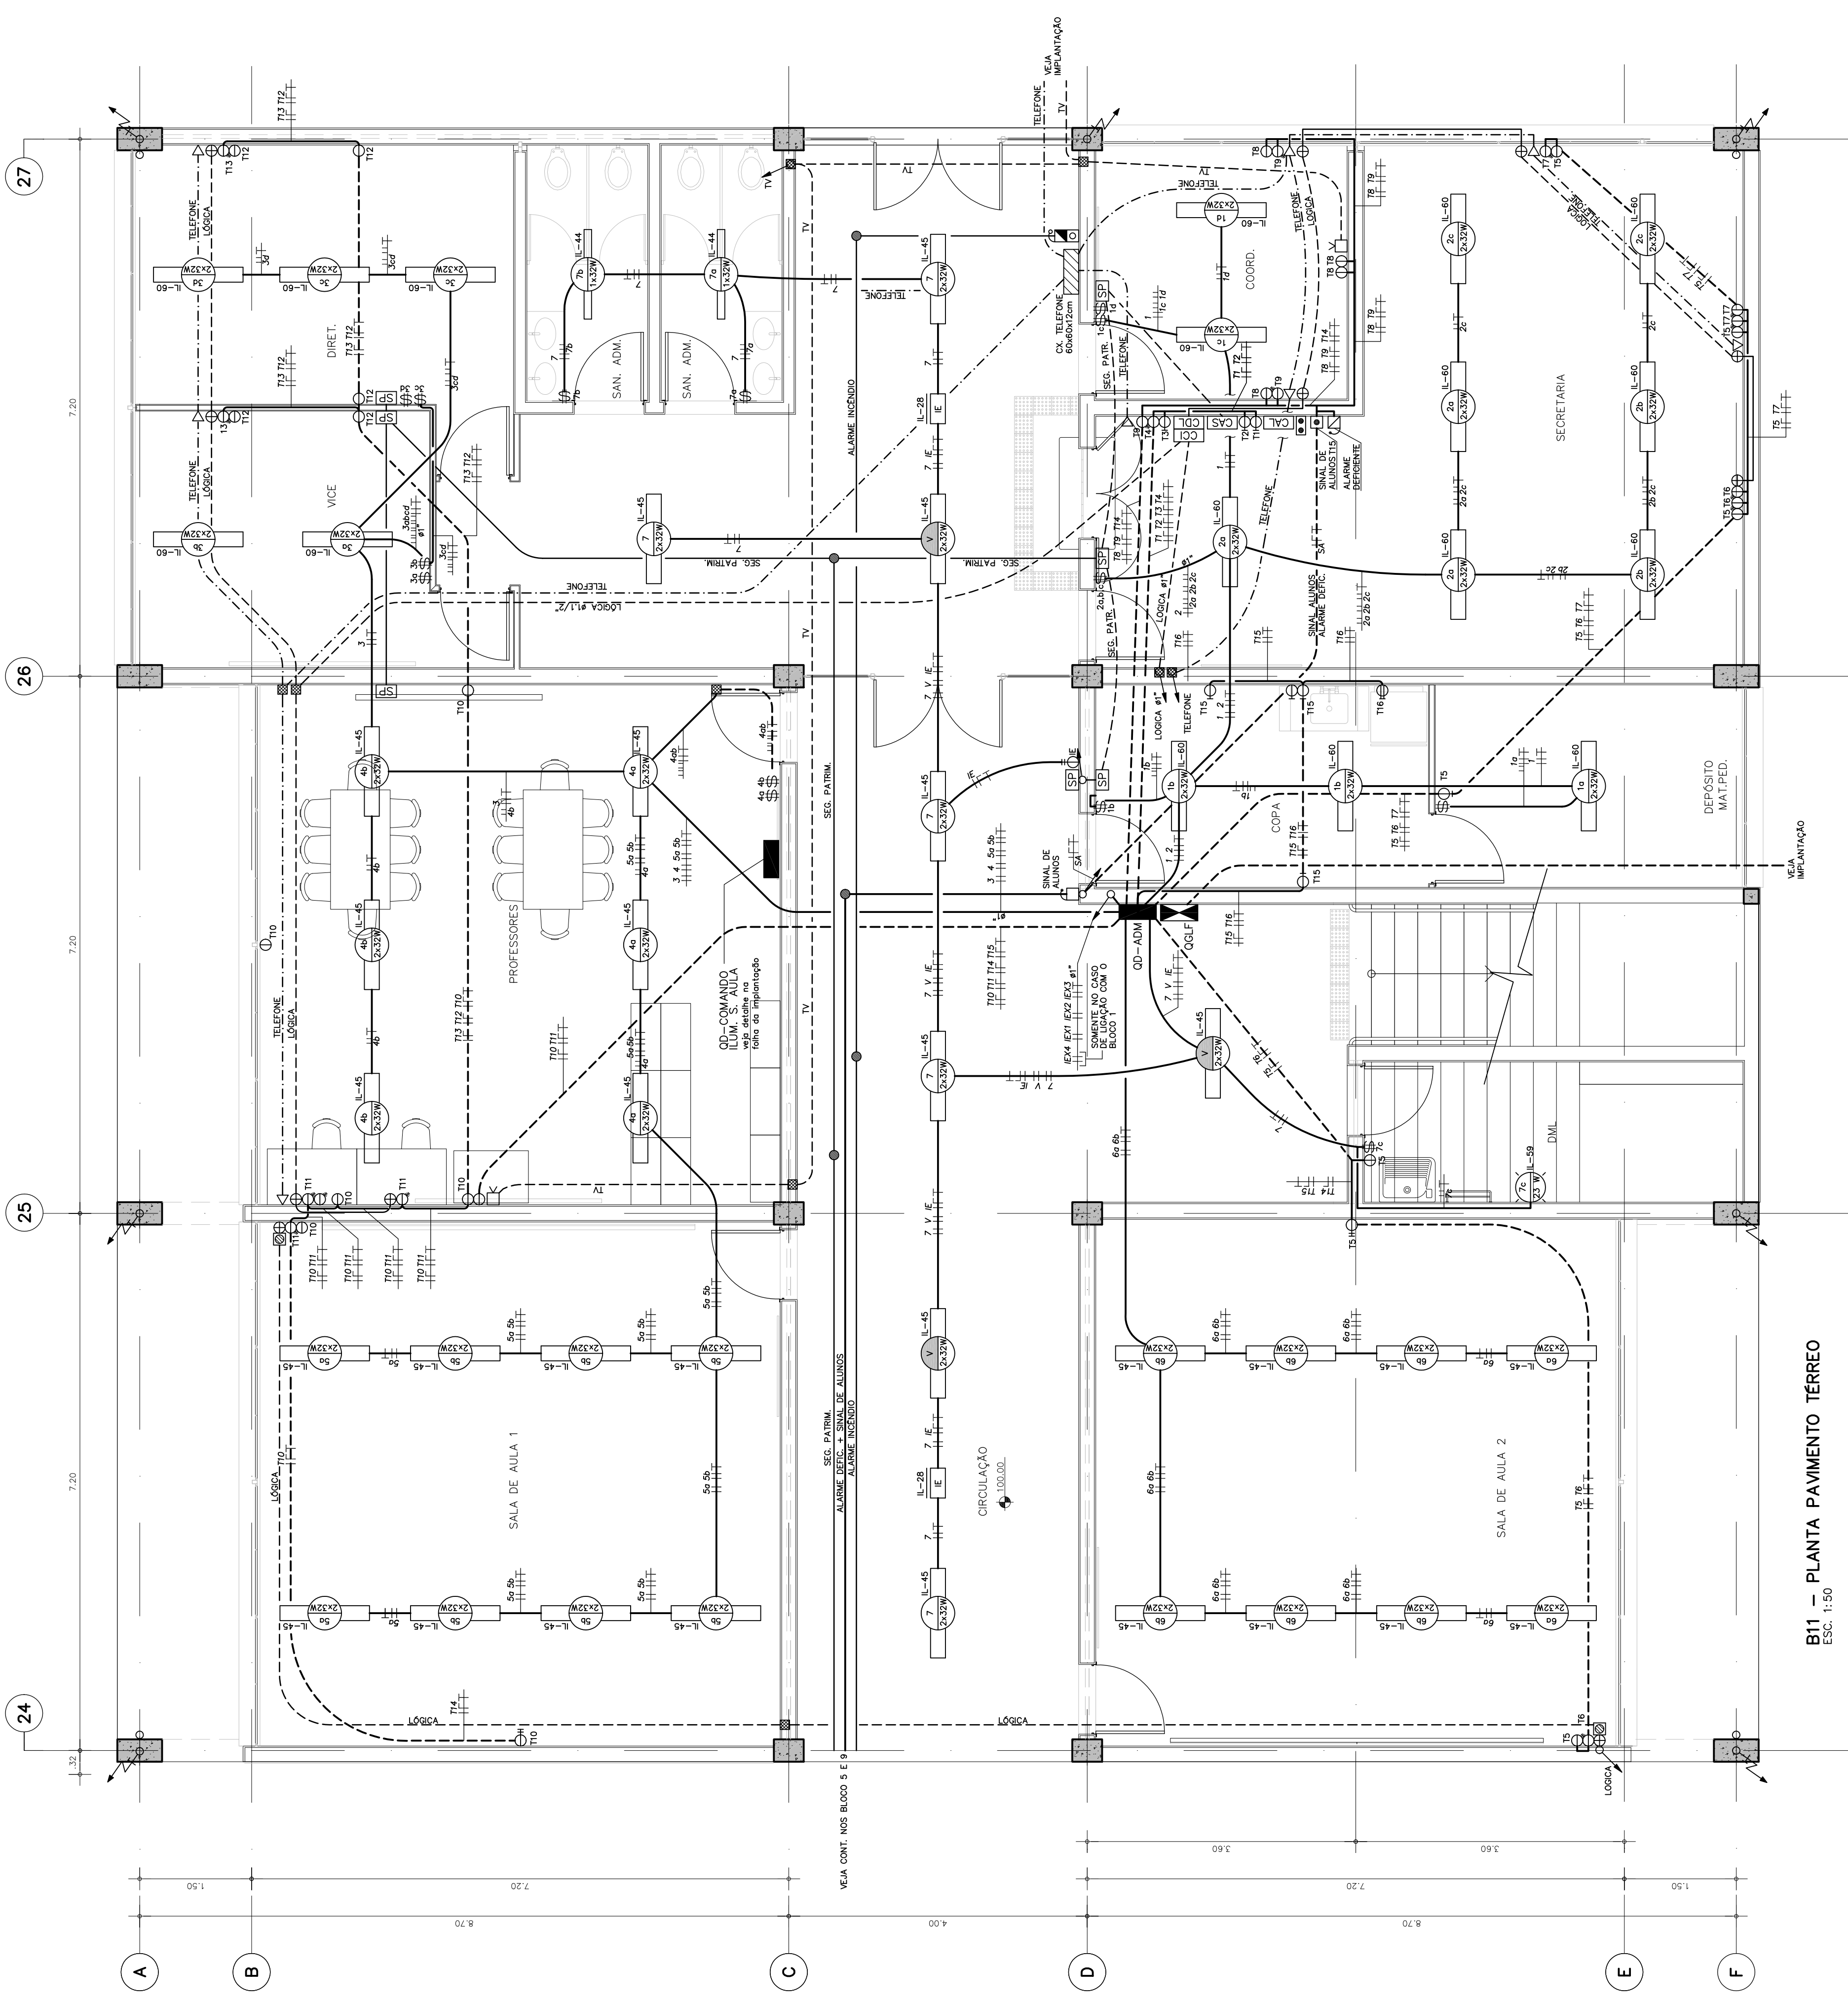

B7 LAB – PLANTA PAVIMENTO SUPERIOR

ESQ. 1:50

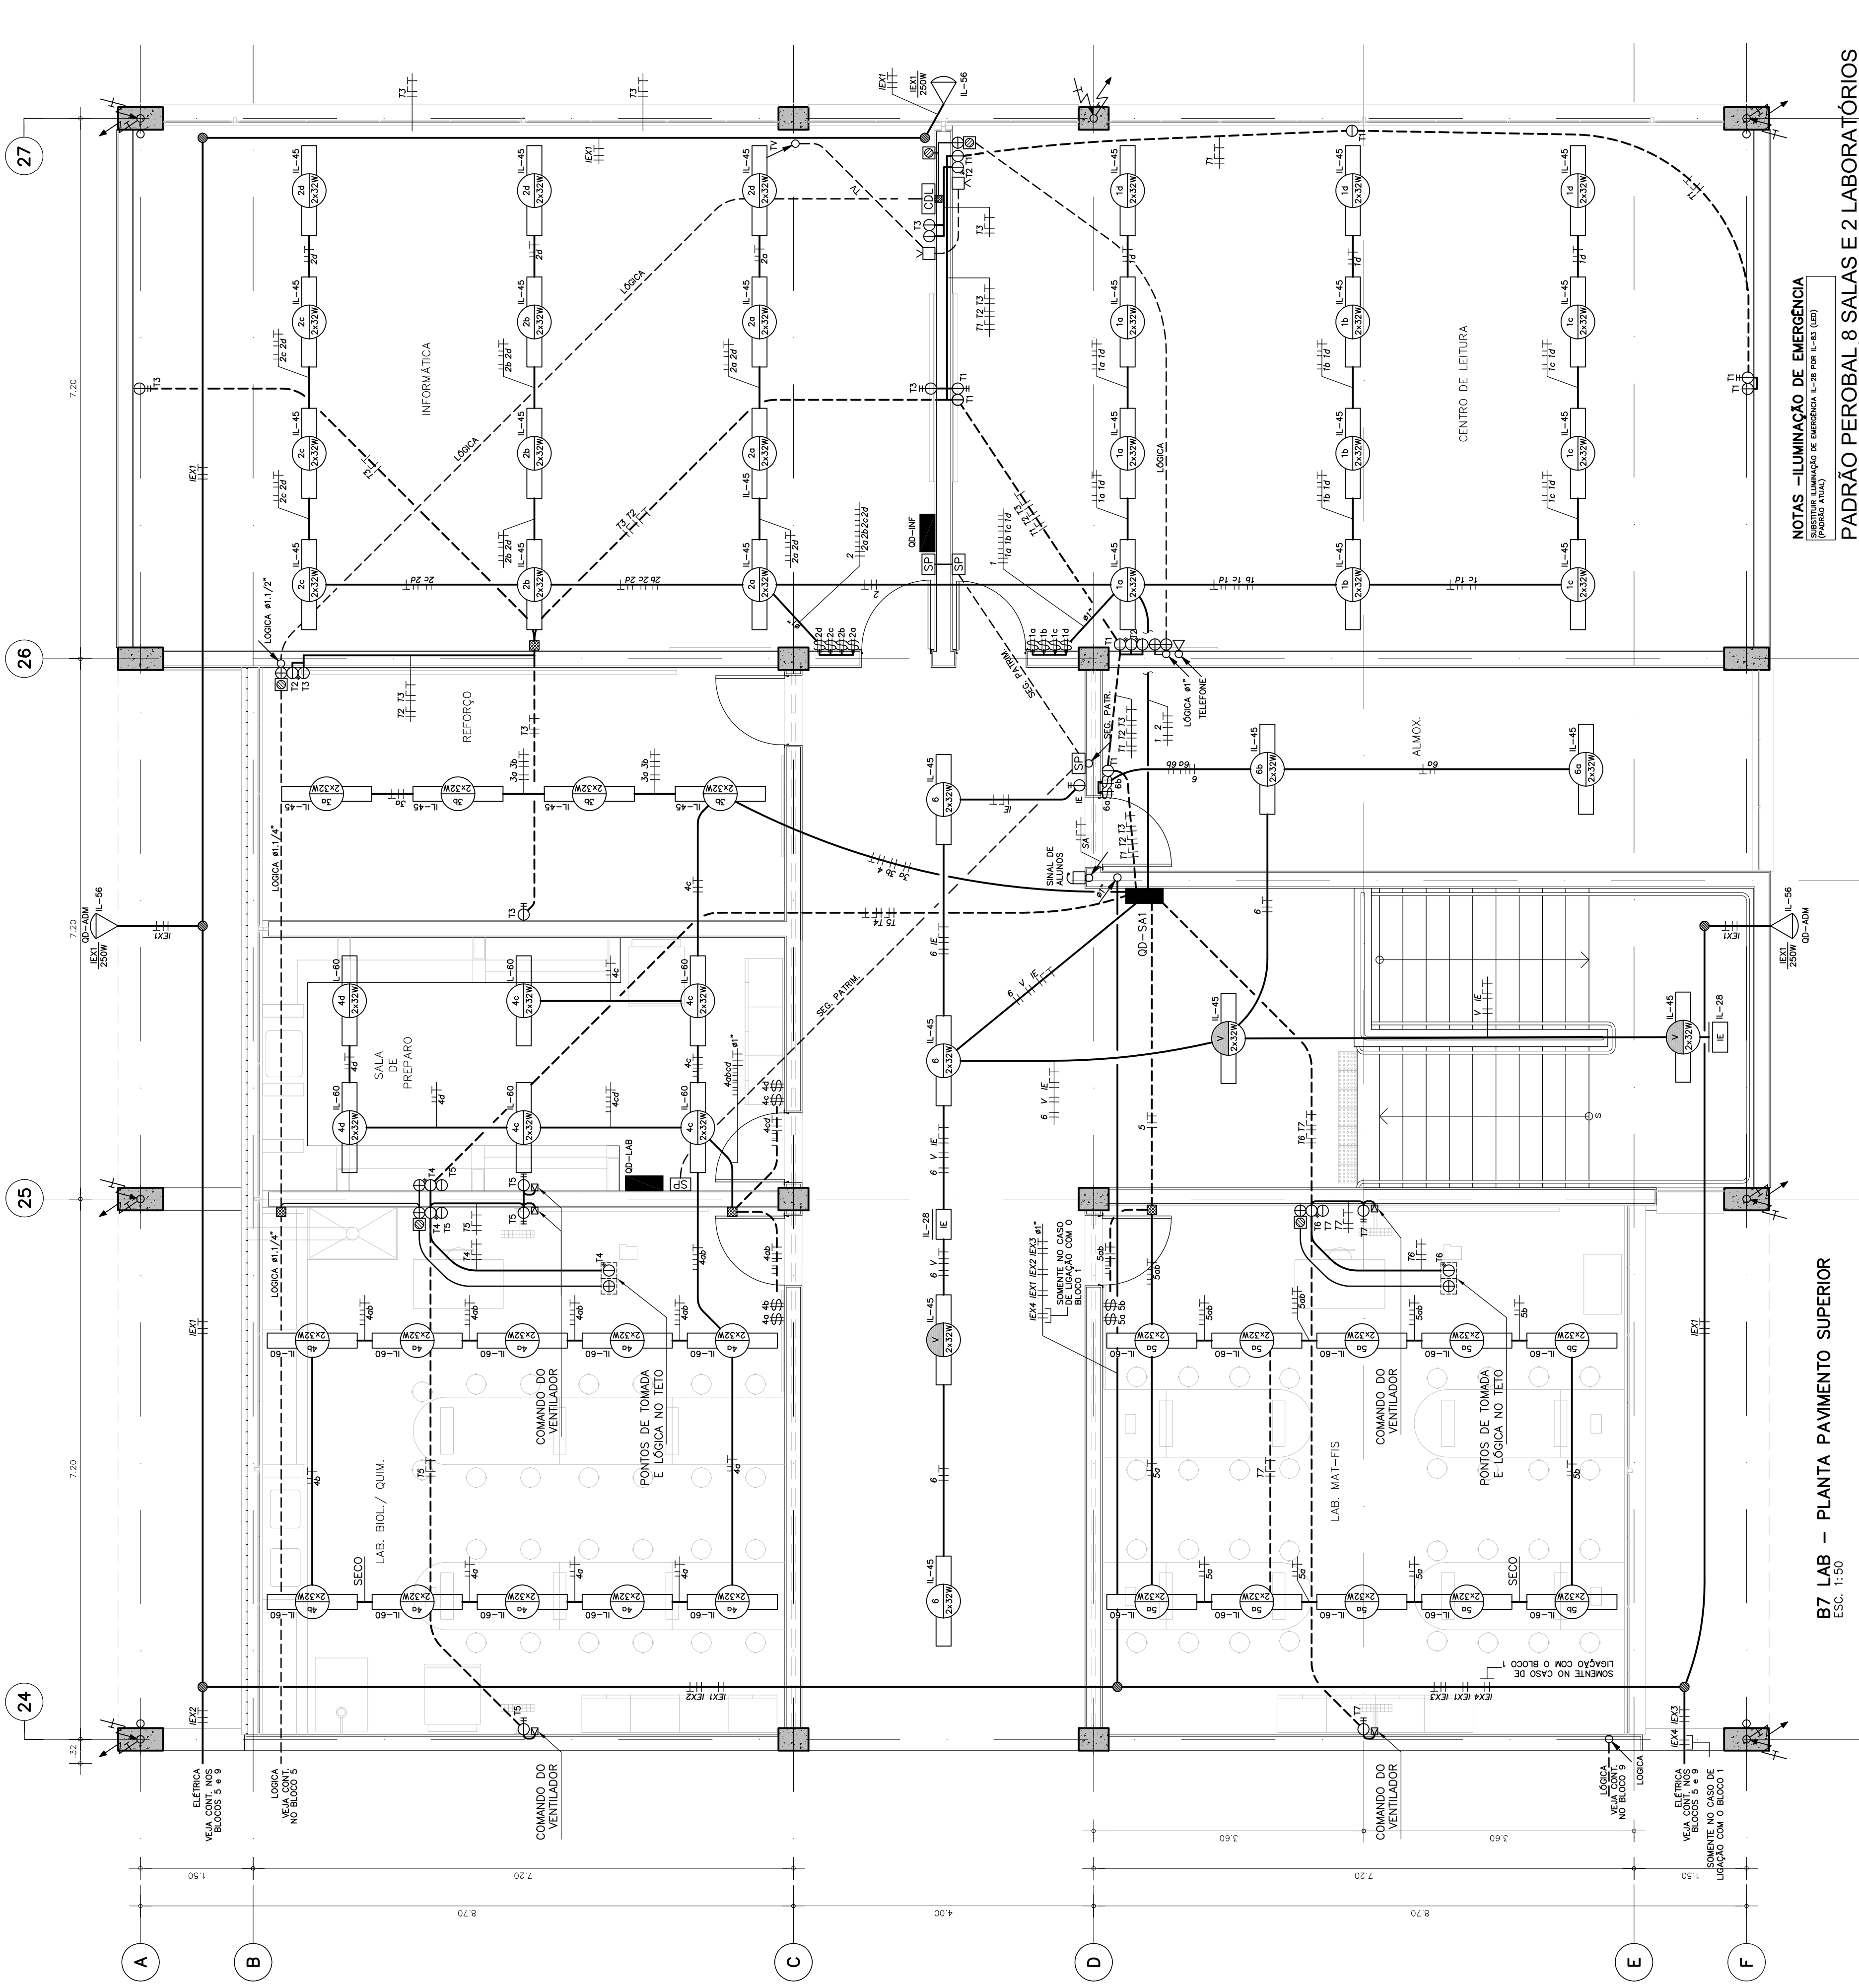

NOTAS – ALIMENTAÇÃO DE ENERGIA

PROJETO DE ALIMENTAÇÃO DE ENERGIA, LUMINÁRIA E SINALIZAÇÃO

FUNDAÇÃO PARA O DESENVOLVIMENTO DA EDUCAÇÃO – FDE

TERRENO DISTRITO DE HOLAMBRA-PARANAPANEMA-SP

OBRA NOVA DE 08 SALAS DE AULA E 03 SALAS AMBIENTES

PROJETO EXECUTIVO DE ELÉTRICA

PROJETO EXECUTIVO DE ELÉTRICA

PROJETO EXECUTIVO DE ELÉTRICA

PROJETO EXECUTIVO DE ELÉTRICA

PROJETO PADRÃO ADEQUADO COM LABORATÓRIOS POR:

sandretect

CONSULTORIA LTDA

PROJETO DE ALIMENTAÇÃO DE ENERGIA, LUMINÁRIA E SINALIZAÇÃO

PROJETO EXECUTIVO DE ELÉTRICA

PROJETO EXECUTIVO DE ELÉTRICA

PROJETO EXECUTIVO DE ELÉTRICA