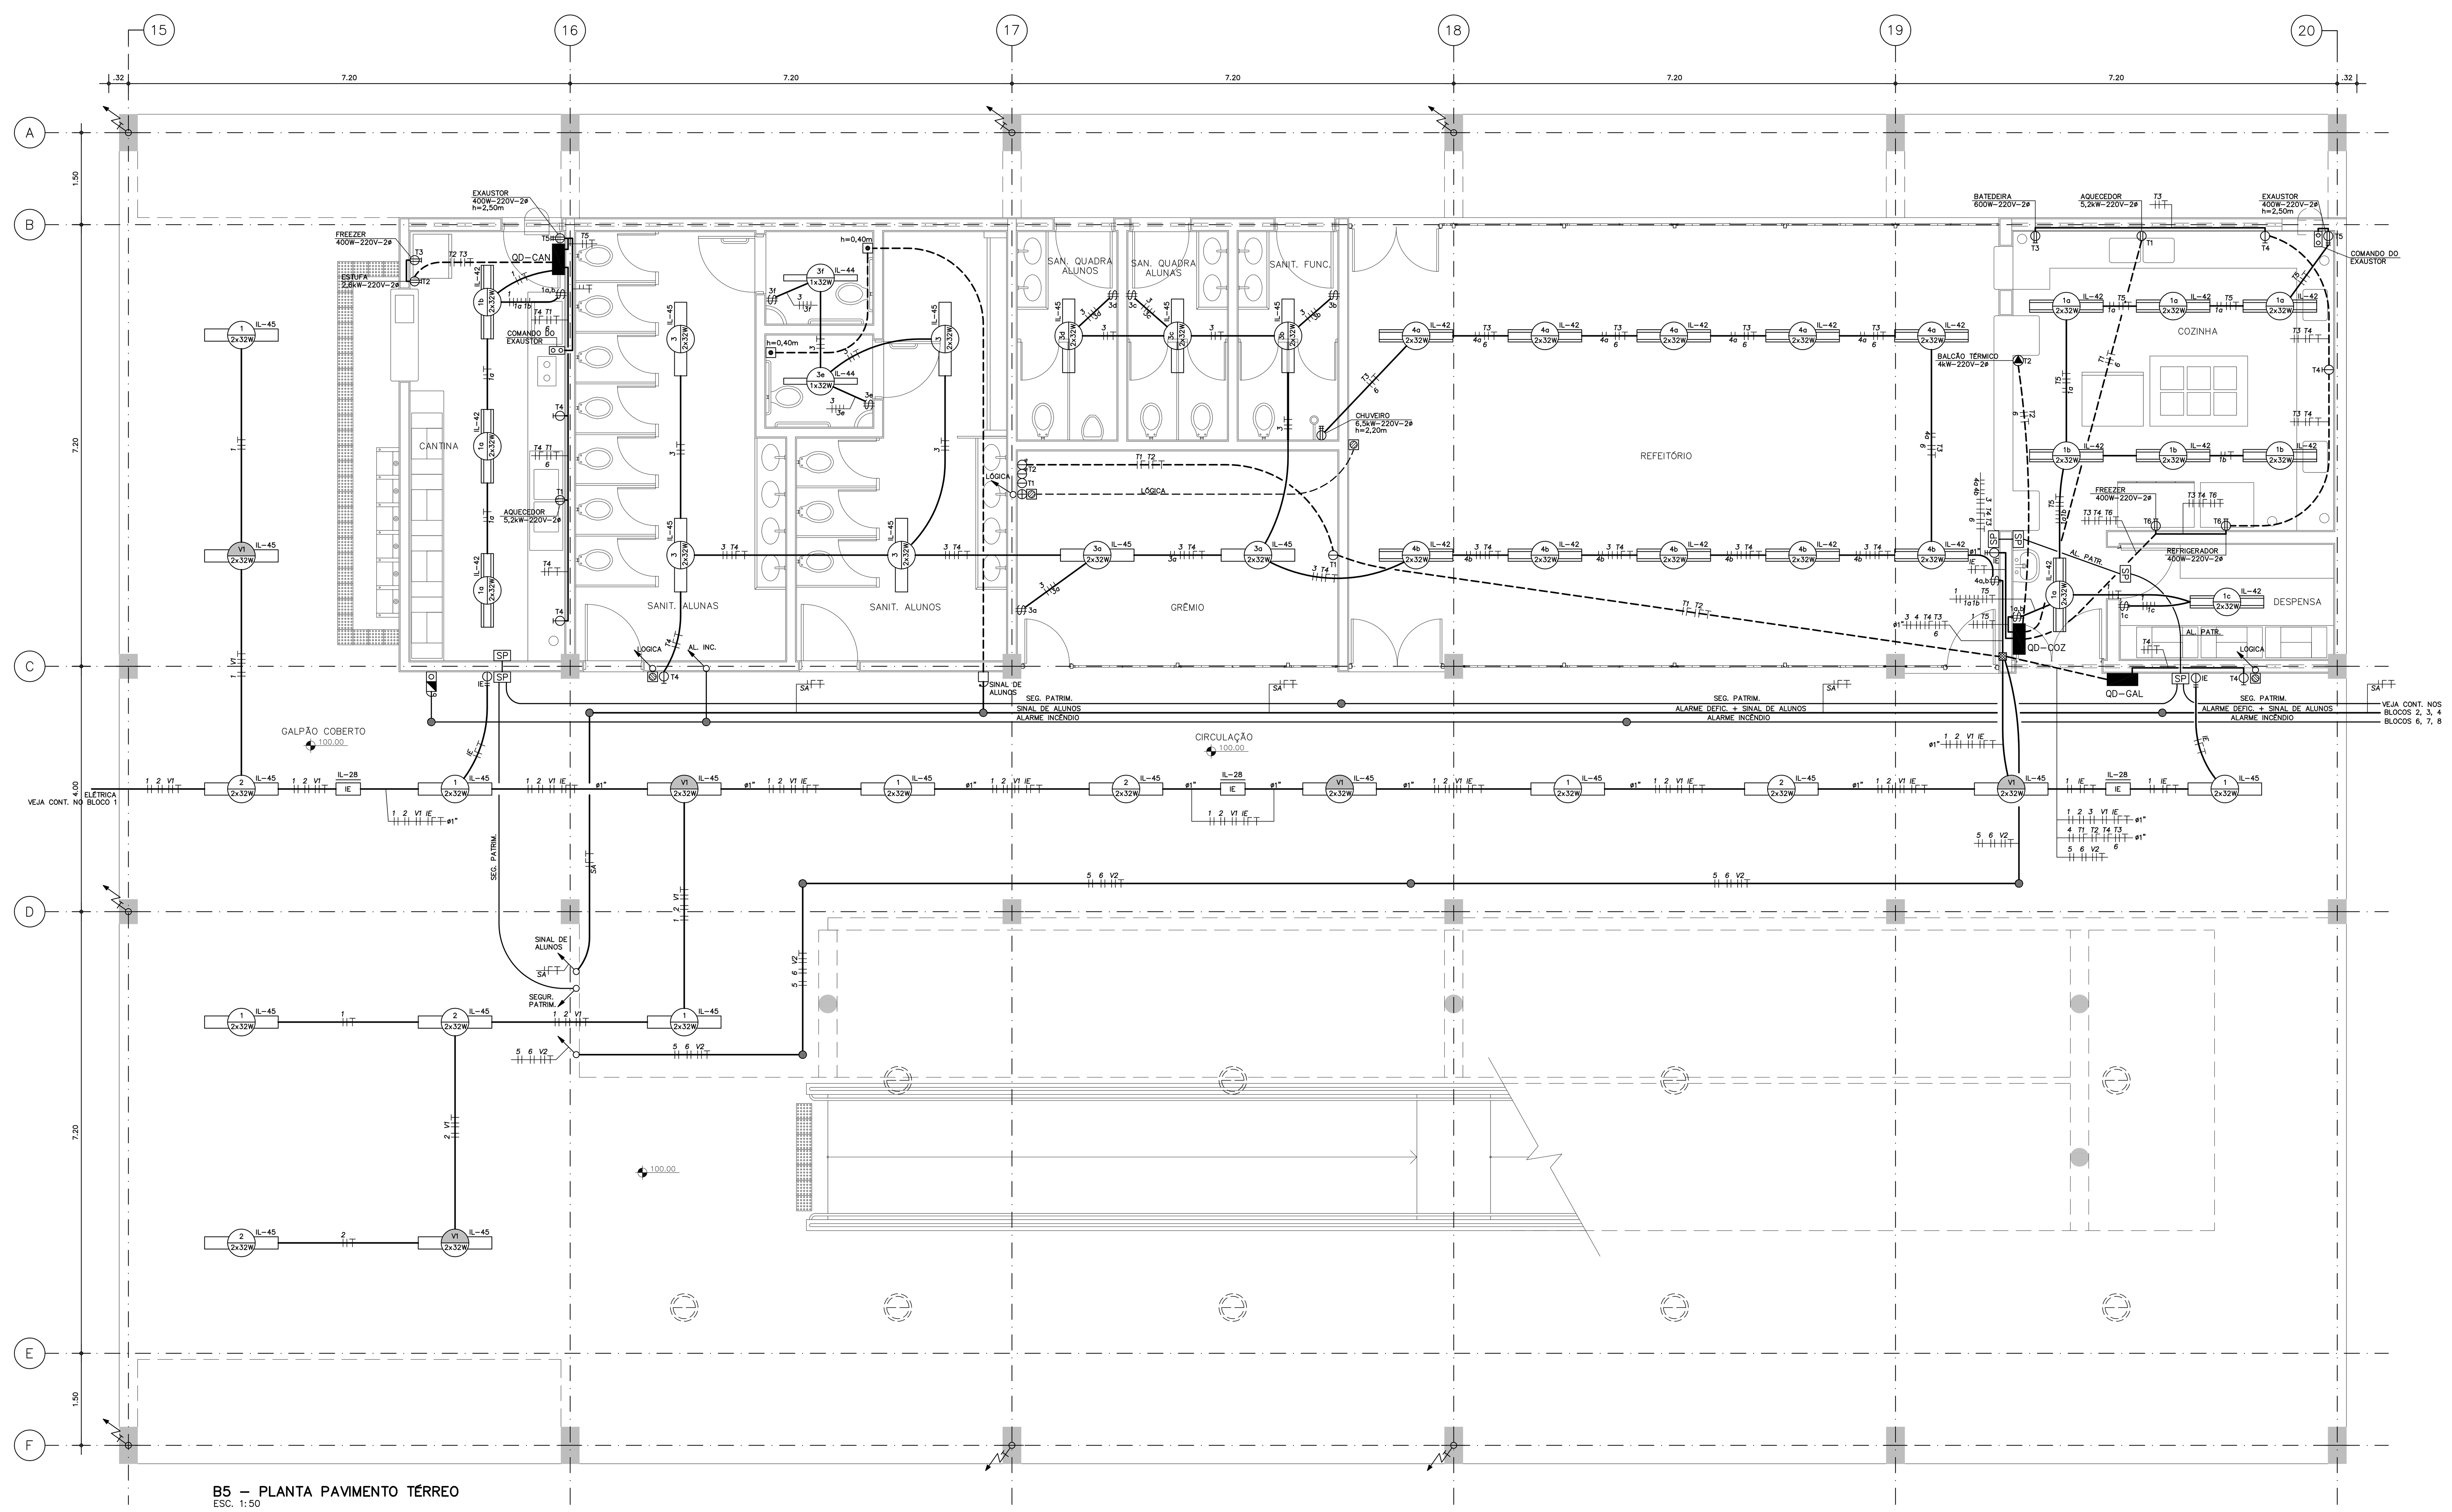

B5 – PLANTA PAVIMENTO TÉRREO
ESC. 1:50

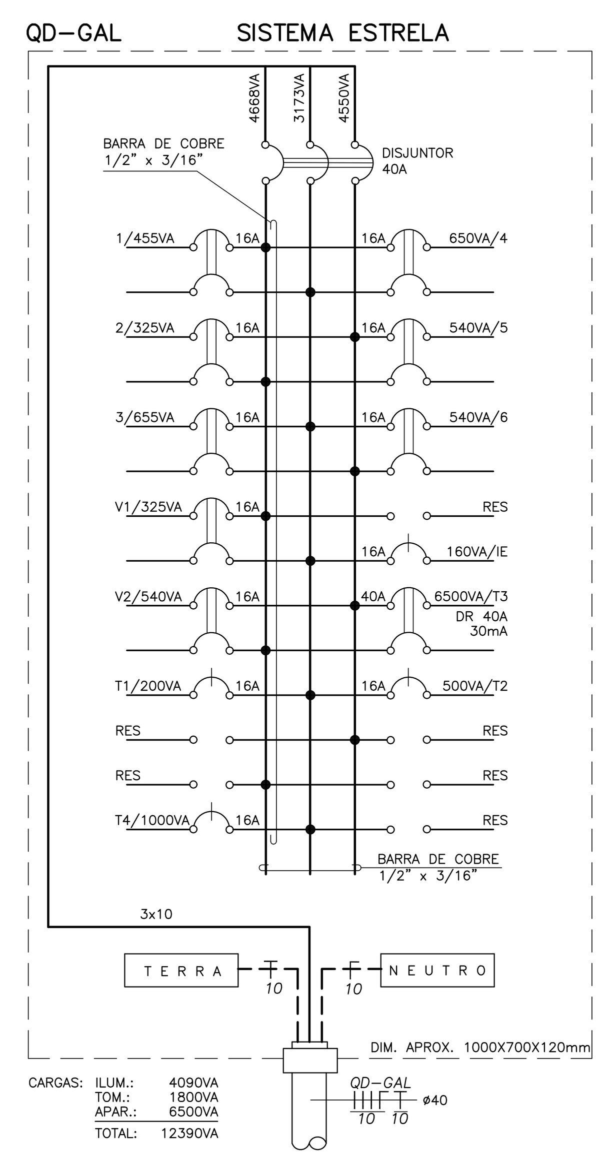

Tabela de Cargas dos Quadros Parciais										QD–GAL (B5 e B9 –ESTRELA)
Circuito	CARGAS (VA)					Tensão	Corrente	Prot.	Cond.	Observações
	Iluminação	Aparelhos	Motores	Tomadas	Total	(V)	(A)	(A)	(mm²)	
1	455				455	220	2,1	16	2,5	ilum. 7x(2x32W)
2	325				325	220	1,5	16	2,5	ilum. 5x(2x32W)
3	655				655	220	3,0	16	2,5	ilum. 9x(2x32W) + 2x(1x32W)
4	650				650	220	3,0	16	2,5	ilum. 10x(2x32W)
5	540				540	220	2,5	16	2,5	ilum. 3x150W
6	540				540	220	2,5	16	2,5	ilum. 3x150W
V1	325				325	220	1,5	16	2,5	ilum. 5x(2x32W) – vigia
V2	540				540	220	2,5	16	2,5	ilum. 3x150W
IE	60			100	160	127	1,3	16	2,5	ilum. 3x20W + tom. 2x50W – emerg.
T1				200	200	127	1,6	16	2,5	tom. 2x100W
T2				500	500	127	3,9	16	2,5	tom. 2x250W – comp.
T3		6500			6500	220	29,5	40	6	chuveiro 6,5kW
T4				1000	1000	127	7,9	16	2,5	tom. 2x500W
Total	4090	6500	0	1800	12390	220	33	40	10	

NOTAS –ILUMINAÇÃO DE EMERGÊNCIA

SUBSTITUIR ILUMINAÇÃO DE EMERGÊNCIA IL–28 POR IL–83 (LED) (PADRÃO ATUAL)

PADRÃO PEROBAL 8 SALAS E 2 LABORATÓRIOS SECRETARIA NO TÉRREO - 12.01.055

Nº 404

Nº	MODIFICACOES	APROVACAO (AUTOR DO PROJETO)	DATA (AUTOR DO PROJETO)	APROVACAO (FDE)	DATA (FDE)
1	ADEQUAÇÃO DAS SALAS DE AULA ÀS ESPECIFICAÇÕES DA FDE		OUT/12		
2					
3					
4					
5					
6					
7					
8					
9					

OBSERVACOES

DESENHOS DE REFERENCIA | Nº

APROVACAO | DATA — AUTOR DO PROJETO

APROVACAO | DATA — FDE

PROJETO IMPLANTADO POR:

Dimensão Engenharia
Dimensão Engenharia e Consultoria de Projetos Ltda
Rua Eugenia Bresser , 1 - São Paulo - S.P. - Cep: 02260-010
Contato - (11) 2773-3393
e-mail: dimensao.engenharia@terra.com.br

Engenheiro Eletricista Paulo Aquila Soyama
Responsável Técnico CREA 0681989540

PROJETO PADRÃO ADEQUADO COM LABORATÓRIOS POR:

sandretec CONSULTORIA LTDA
Rua Juquiá, 209 Santo André São Paulo Cep 09181–720
Fone 4426 7599 Fax 4426 1695 sandretec@terra.com.br
ENG. ELETRICISTA MINORU YAMAMOTO–CREA 060101313/0

FUNDAÇÃO PARA O DESENVOLVIMENTO DA EDUCAÇÃO – FDE

ESCOLA – NOME/LOCAL: TERRENO DISTRITO CAMPOS DE HOLAMBRA–PARANAPANEMA–SP	CÓDIGO: 1 2 0 1 4 7 4
INTERVENÇÃO: OBRA NOVA DE 8 SALAS DE AULA E 03 SALAS AMBIENTES	No. LOTE: 01
ETAPA/ÁREA TÉCNICA: PROJETO EXECUTIVO DE ELÉTRICA — TIPO PROJETO: PAD. PEROBAL — DATA: NOV./2013	ETAPA/ÁREA TÉCNICA: PE–ELE
CONTEÚDO: PLANTA PAV. TÉRREO, DIAGRAMAS E TABELAS DE CARGAS — ESCALA: 1:50	FOLHA: 04/09 — REVISÃO: 01

1201474_01LPE0400_01