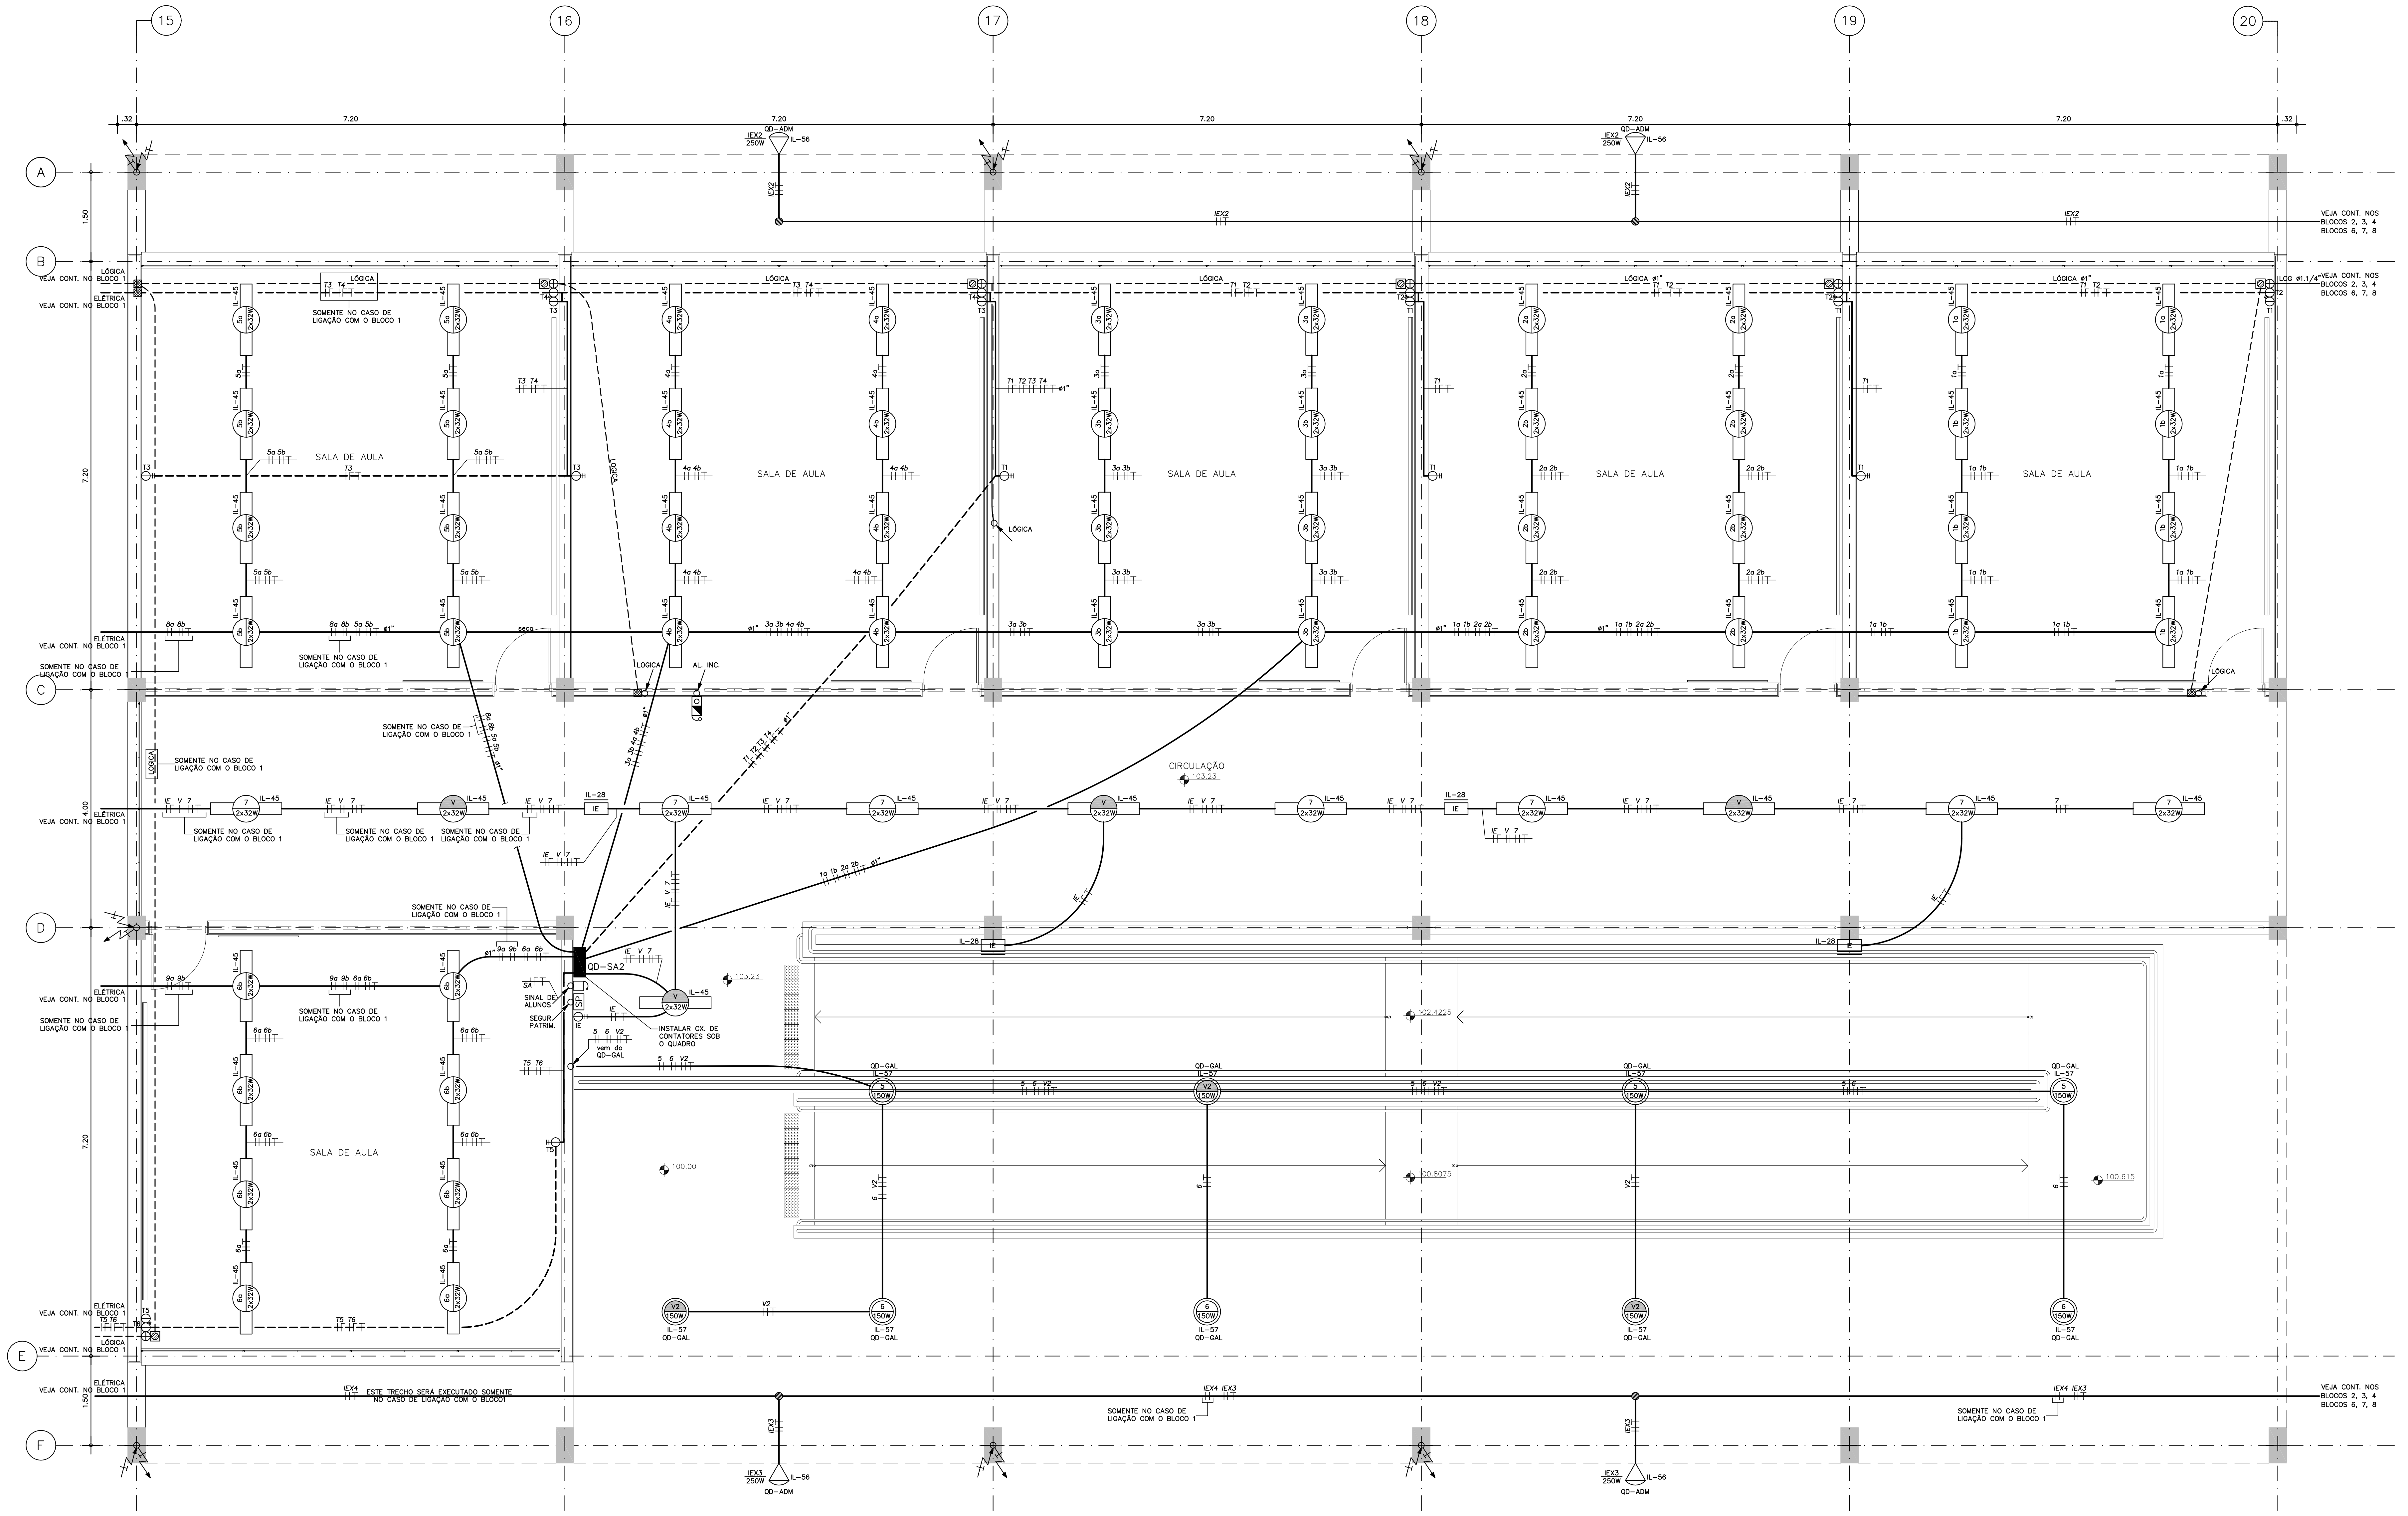
15
16
17
18
19
20
A
B
C
D
E
F
7.20
1.50
4.00
SALA DE AULA
CIRCULAÇÃO
LÓGICA
ELÉTRICA
VEJA CONT. NO BLOCO 1
VEJA CONT. NOS BLOCOS 2, 3, 4 BLOCOS 6, 7, 8
SOMENTE NO CASO DE LIGAÇÃO COM O BLOCO 1
QD-SA2
QD-GAL
QD-ADM
IL-45
IL-28
IL-56
IL-57
2x32W
150W
IEX3 250W
SINAL DE ALUNOS
SEGUR. PATRIM.
INSTALAR CX. DE CONTATORES SOB O QUADRO
vem do QD-GAL
AL. INC.
ESTE TRECHO SERÁ EXECUTADO SOMENTE NO CASO DE LIGAÇÃO COM O BLOCO1
103.23
100.00

B5 – PLANTA PAVIMENTO SUPERIOR
ESC. 1:50


CAIXA 4"x2" COM ESPELHO DE FURO CENTRAL P/ COMUNICAÇÃO INTERNA
CAIXA ESTAMPADA DE EMBUTIR 4"x2" COM ESPELHO DE FURO CENTRAL P/ LÓGICA
TOMADA 2P+T/10A–127V PADRÃO ABNT TOMADA PARA MICRO OU DE USO GERAL
CAIXA ESTAMPADA DE EMBUTIR 4"x4" P/ 2 TOMADAS
(F+N+T) 127V
(F+N+T) 127V
400
600
2200
PISO ACABADO
PONTO P/ COMUNICAÇÃO INTERNA, CAIXA 4"x2"
ELETRODUTO DE PVC ø3/4"
PONTO P/ LÓGICA CAIXA 4"x2"
ELETRODUTO DE PVC
600
2200
PISO ACABADO
VISTA FRONTAL
VISTA LATERAL

DETALHE TÍPICO DAS CAIXAS DE ELÉTRICA, LÓGICA E SOM
SEM ESCALA

NOTAS –ILUMINAÇÃO DE EMERGÊNCIA

SUBSTITUIR ILUMINAÇÃO DE EMERGÊNCIA IL-28 POR IL-83 (LED) (PADRÃO ATUAL)

Nº	MODIFICACOES	APROVACAO (AUTOR DO PROJETO)	DATA (AUTOR DO PROJETO)	APROVACAO (FDE)	DATA (FDE)
9					
8					
7					
6					
5					
4					
3					
2					
1	ADEQUAÇÃO DAS SALAS DE AULA ÀS ESPECIFICAÇÕES DA FDE		OUT/12		

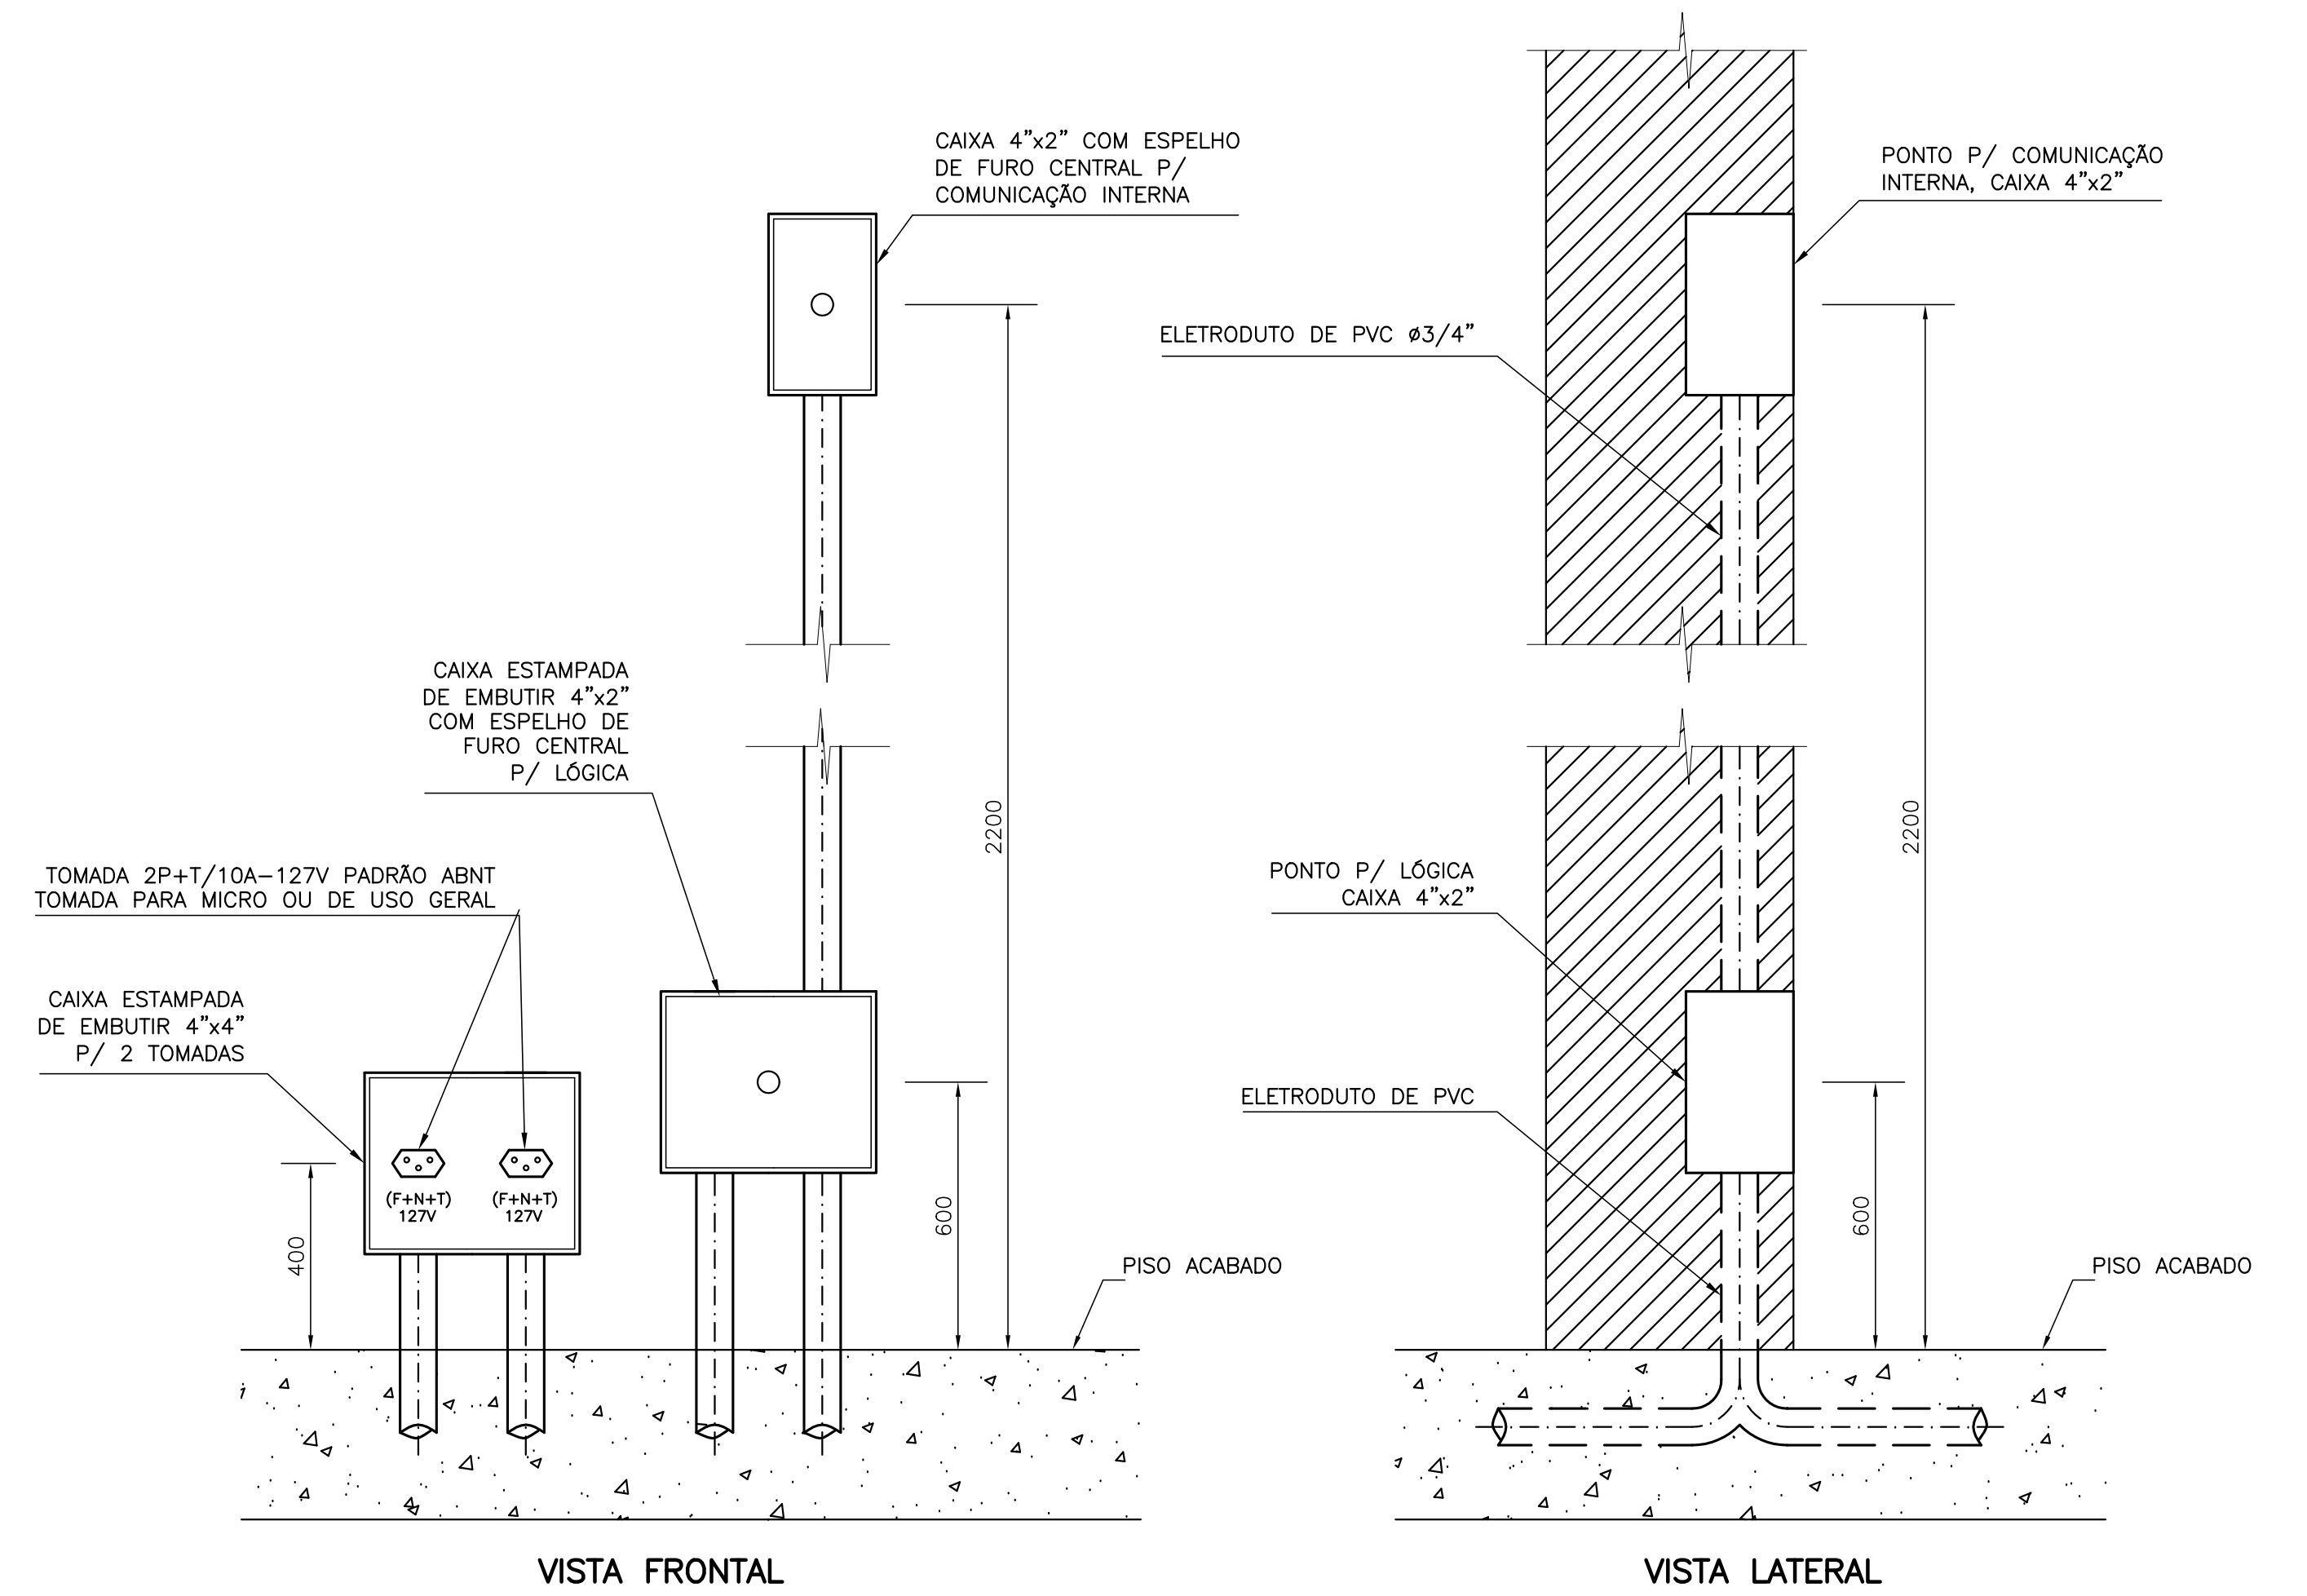OBSERVACOES	DESENHOS DE REFERENCIA	Nº

APROVACAO	DATA
AUTOR DO PROJETO	

APROVACAO	DATA
FDE	

PROJETO IMPLANTADO POR:

Dimensão Engenharia
Dimensão Engenharia e Consultoria de Projetos Ltda
Rua Eugenia Bresser , 1 - São Paulo - S.P. - Cep: 02260-010
Contato - (11) 2773-3393
e-mail: dimensao.engenharia@terra.com.br

Engenheiro Eletricista Paulo Aquila Soyama
Responsável Técnico CREA 0681989540

PROJETO PADRÃO ADEQUADO COM LABORATÓRIOS POR:

sandretec CONSULTORIA LTDA
Rua Juquiá, 209 Santo André São Paulo Cep 09181-720
Fone 4426 7599 Fax 4426 1695 sandretec@terra.com.br
ENG. ELETRICISTA MINORU YAMAMOTO–CREA 060101313/0

PADRÃO PEROBAL 8 SALAS E 2 LABORATÓRIOS SECRETARIA NO TÉRREO - 12.01.055

Nº 405

FUNDAÇÃO PARA O DESENVOLVIMENTO DA EDUCAÇÃO – FDE

ESCOLA – NOME/LOCAL TERRENO DISTRITO CAMPOS DE HOLAMBRA–PARANAPANEMA–SP			CÓDIGO 1201474
INTERVENÇÃO OBRA NOVA DE 08 SALAS DE AULA E 03 SALAS AMBIENTES			No. LOTE 01
ETAPA/ÁREA TÉCNICA PROJETO EXECUTIVO DE ELÉTRICA	TIPO PROJETO PAD. PEROBAL	DATA NOV/2013	ETAPA/ÁREA TÉCNICA PE–ELE
CONTEÚDO PLANTA PAV. SUPERIOR E DETALHE		ESCALA 1:50	FOLHA 05/09 REVISÃO 00

1201474_01LPE0500_01