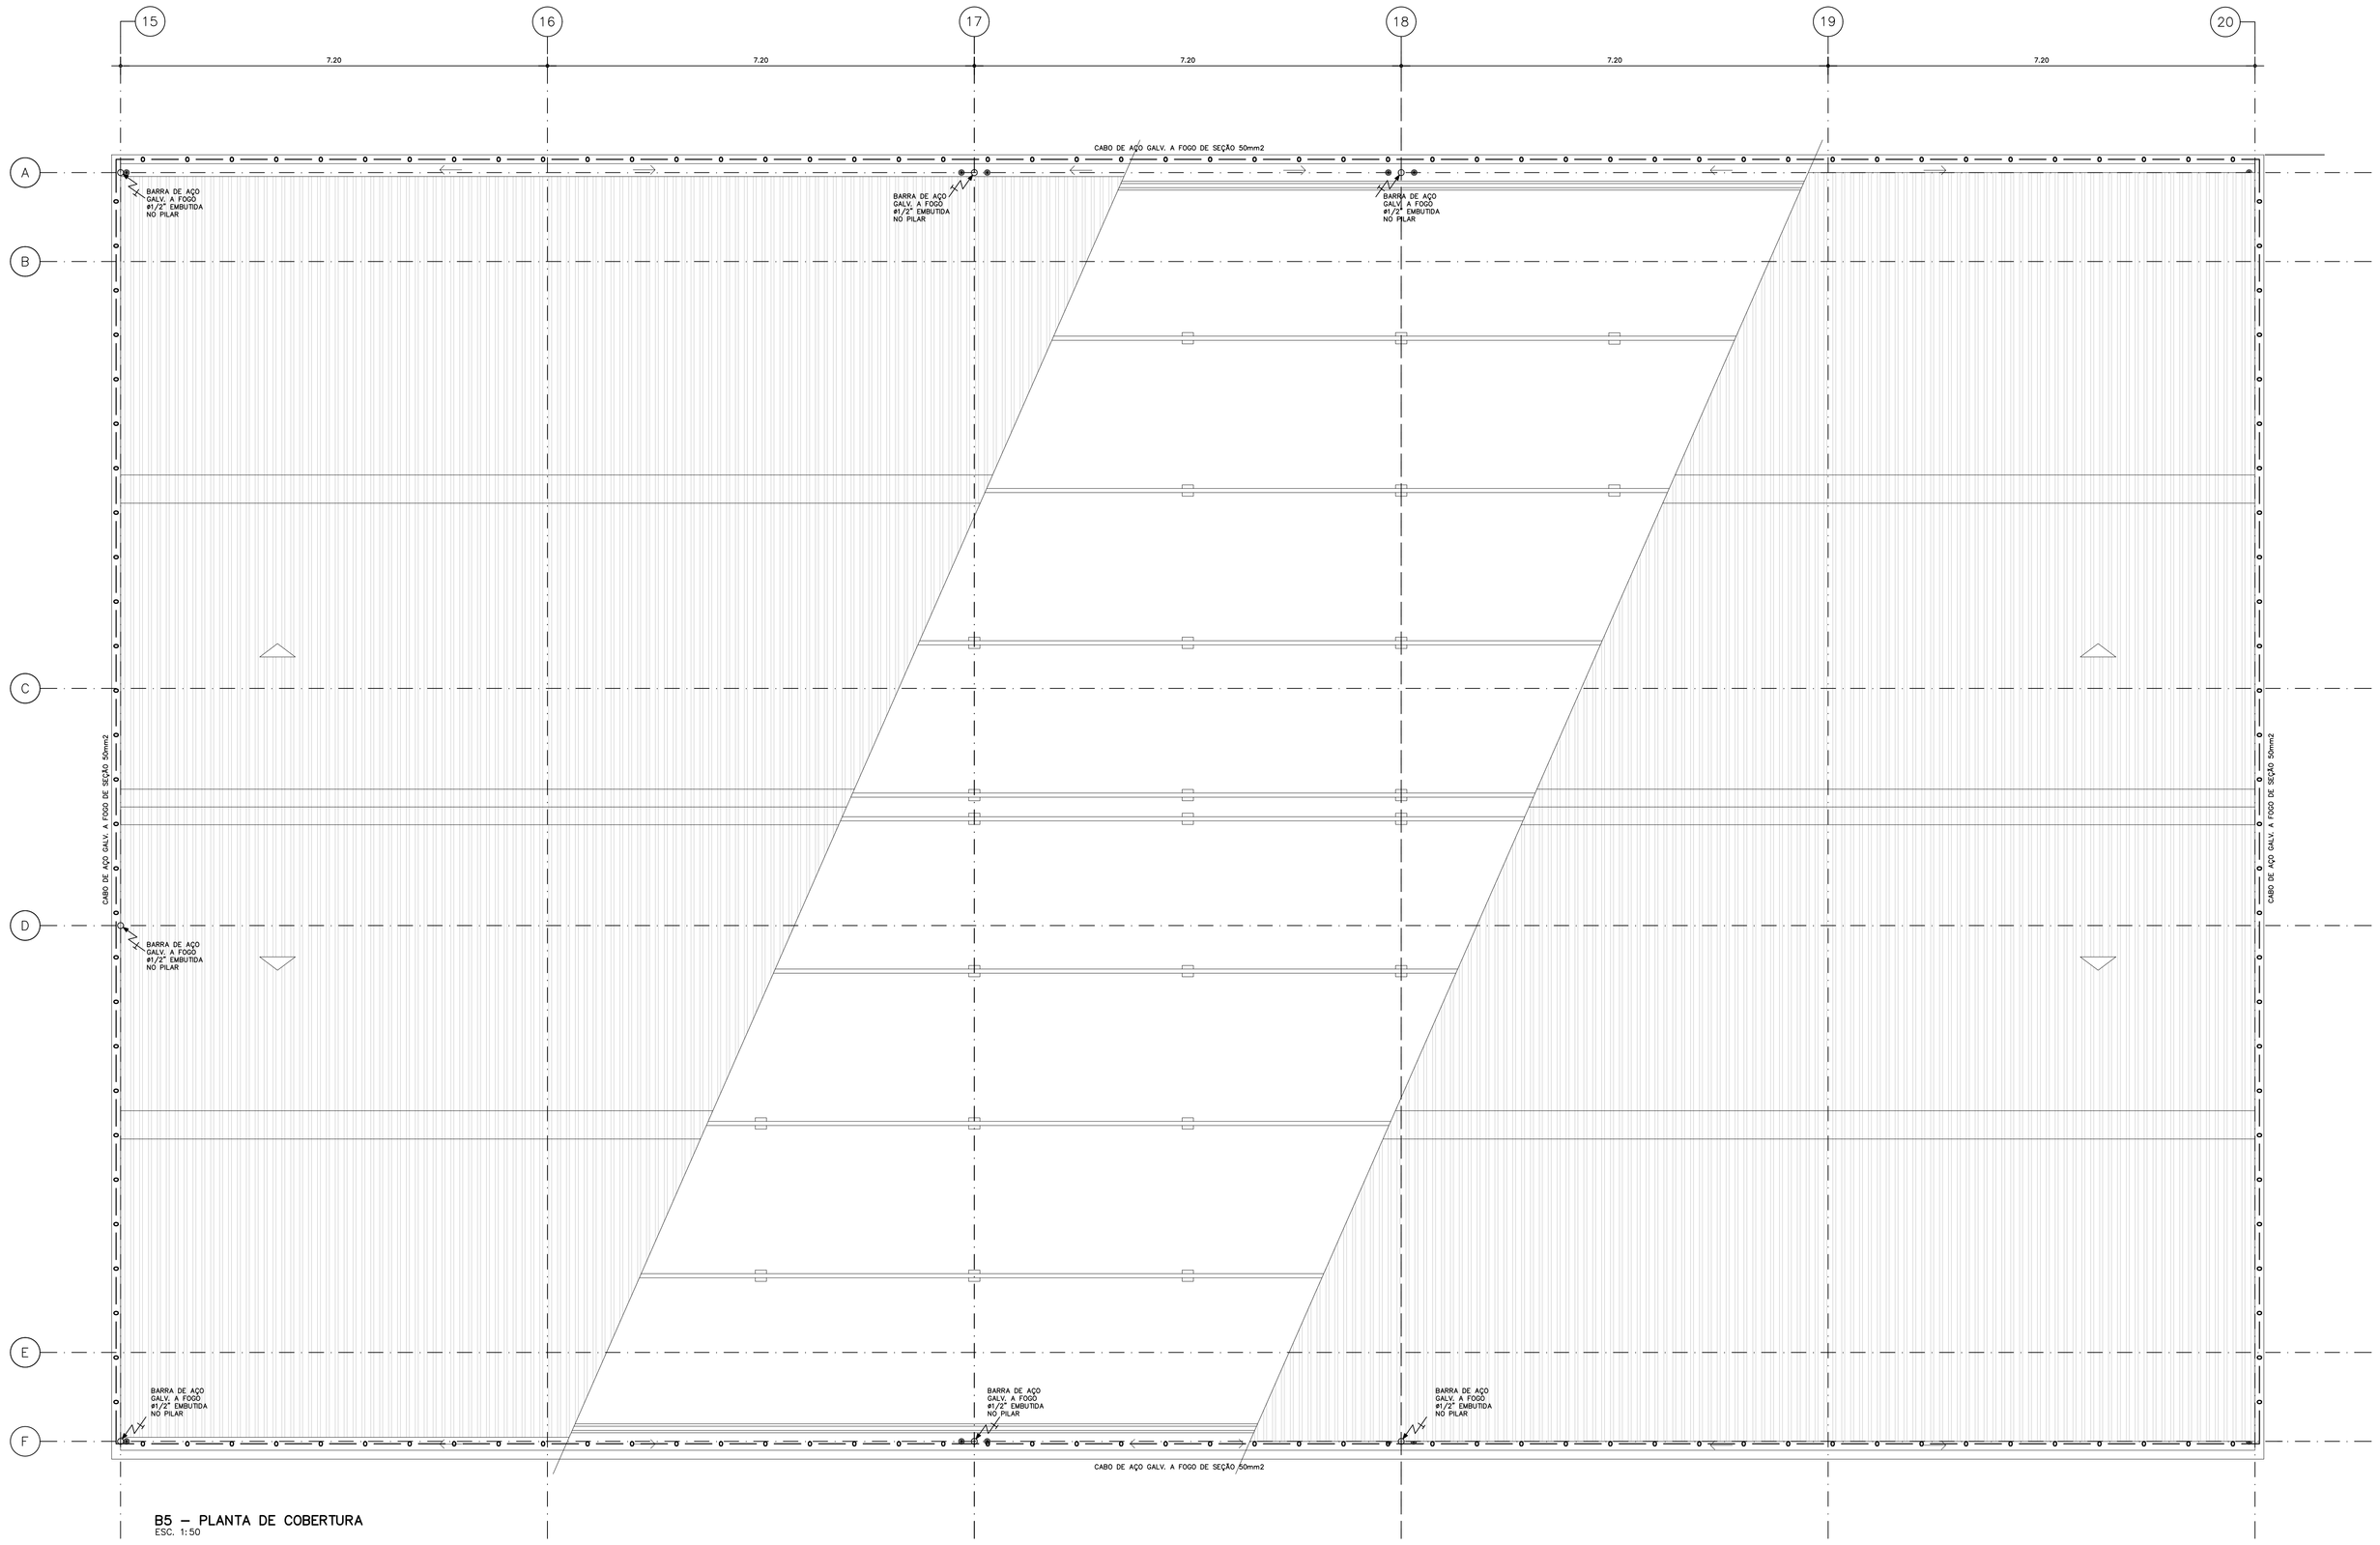

B5 – PLANTA DE COBERTURA
ESC. 1:50

OBS.: VER DETALHES DE SPDA E ATERRAMENTO NA FOLHA DE IMPLANTAÇÃO.

NOTAS –ILUMINAÇÃO DE EMERGÊNCIA
[SUBSTITUIR ILUMINAÇÃO DE EMERGÊNCIA 5-28 POR 5-50 (LED)]
(PADRÃO 4 SUAS)

PADRÃO PEROBAL 8 SALAS E 2 LABORATÓRIOS
SECRETARIA NO TÉRREO - 12.01.055

Nº 406

Nº	MODIFICACOES	APROVACAO	DATA	APROVACAO	DATA
		AUTOR DO PROJETO		FDE	

OBSERVACOES

DESENHOS DE REFERENCIA

Nº	APROVACAO	DATA
	AUTOR DO PROJETO	
	FDE	

PROJETO IMPLANTADO POR:

Dimensão Engenharia

Dimensão Engenharia e Consultoria de Projetos Ltda.
Rua Dr. Cardoso de Melo, 1340 - São Paulo - S.P. - Cep: 04004-010
Contato: (11) 2372-2352
e-mail: dimensao.engenharia@terra.com.br

Engenheiro Fabricio Paulo Aquilo Sousa
Responsável Técnico CREA 0681969/D

PROJETO PADRÃO ADEQUADO COM LABORATÓRIOS POR:

sandretec CONSULTORIA LTDA
Rua Juquiá, 209 Santo André São Paulo Cep 09181-720
Fone 4426 7599 Fax 4426 1695 sandretec@terra.com.br
ENG. ELETRICISTA MINORU YAMAMOTO–CREA 060101313/D

FUNDAÇÃO PARA O DESENVOLVIMENTO DA EDUCAÇÃO – FDE	
ESCOLA – NOME/LOCAL: TERRENO DISTRITO CAMPOS DE HOLAMBRA–PARANAPANEMA–SP	CODIGO: 1 2 0 1 4 7 4
INTERVENÇÃO: OBRA NOVA DE 08 SALAS DE AULA E 03 SALAS AMBIENTES	No. LOTE: 01
ETAPA/AREA TECNICA: PROJETO EXECUTIVO DE ELÉTRICA	TIPO PROJETO: PAD. PEROBAL / DATA: NOV./2013 / ETAPA/AREA TECNICA: PE–ELE
CONTEUDO: PLANTA DE COBERTURA	ESCALA: 1:50 / FOLHA: 06/09 / REVISÃO: 00

1201474_01LPE0600_01

CODIGO PEN DIVERS.
1. PEN 7 0.25
2. DIVERS 7 0.25
3. COTAS 7 0.13
4. HACHU. 7 0.13
5. MASC. 7 0.10
6. MASC. 7 –
7. MASC. 7 –