
V36

Esc.: 1:50

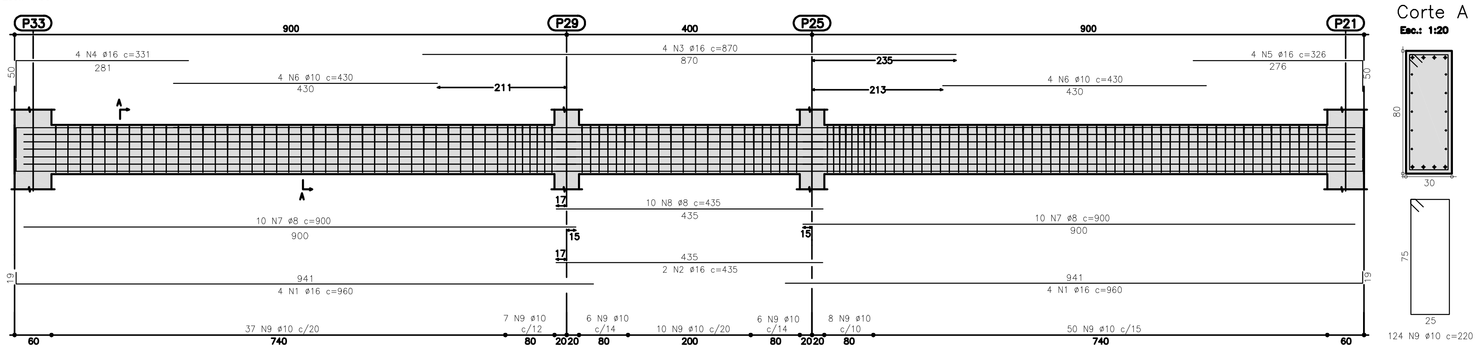


Corte A

Esc.: 1:20

V38

Esc.: 1:50

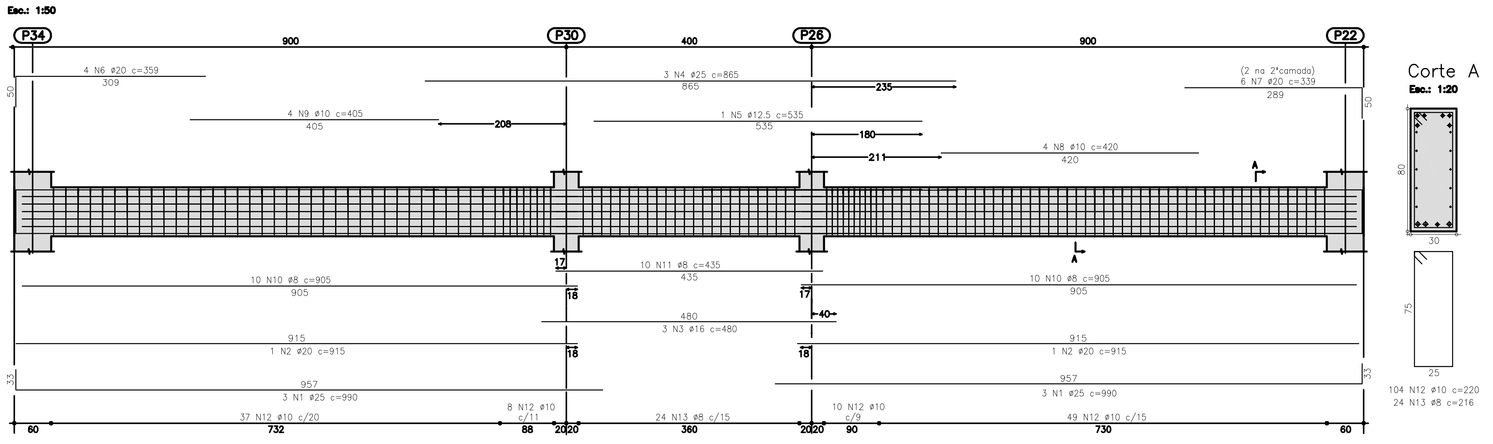


Corte A

Esc.: 1:20

V123 (2x)

Esc.: 1:50

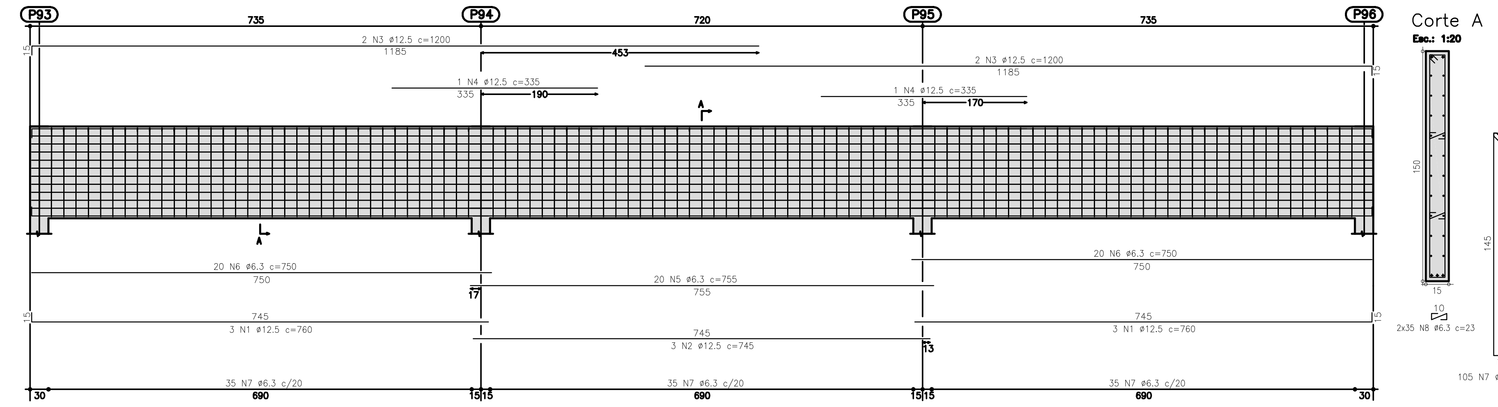


Corte A

Esc.: 1:20

V125 (2x)

Esc.: 1:50

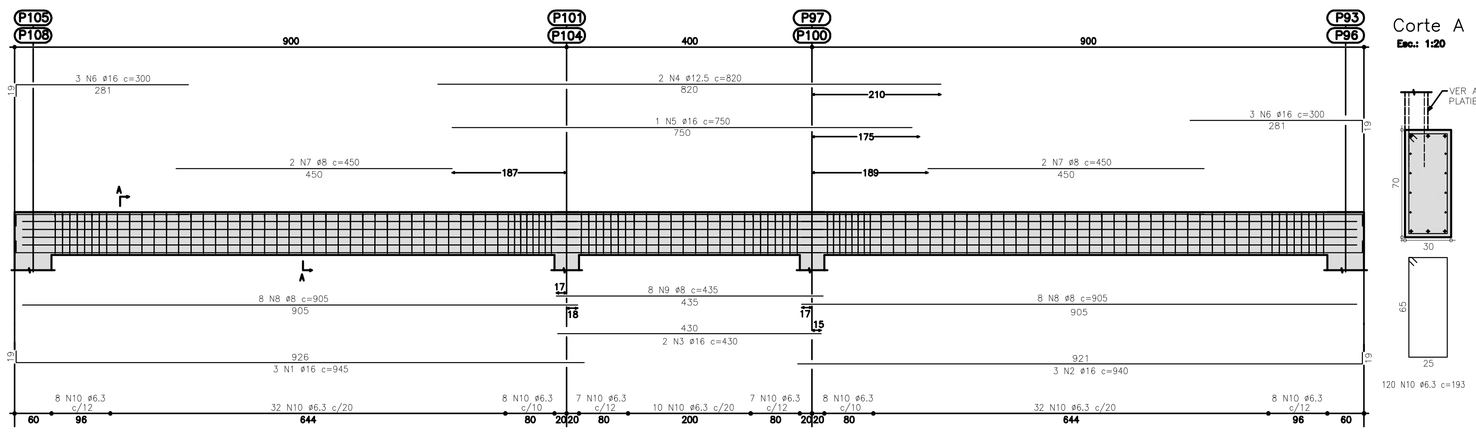


Corte A

Esc.: 1:20


V126 (2x)

Esc.: 1:50

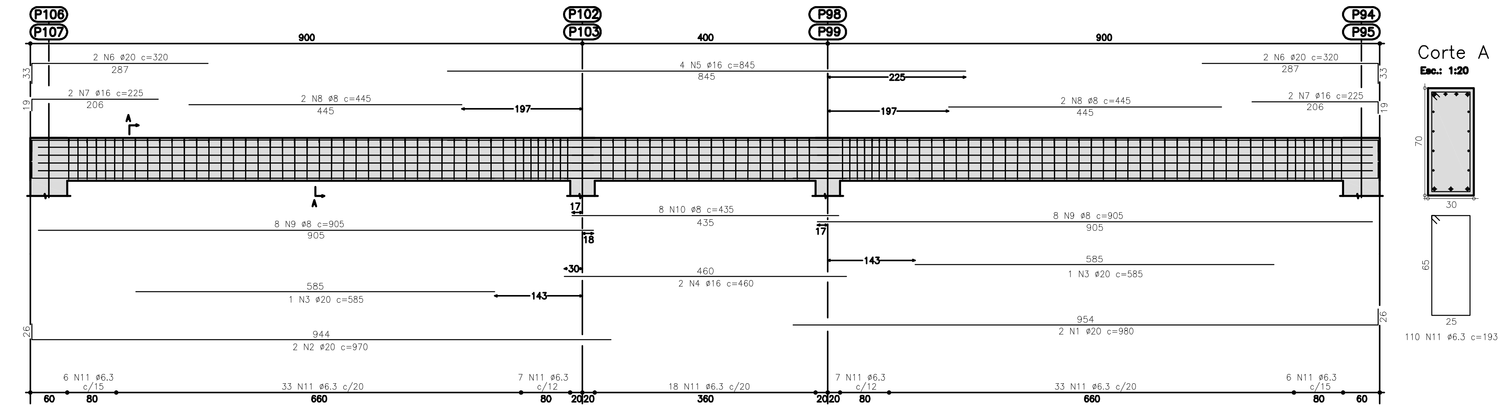


Corte A

Esc.: 1:20

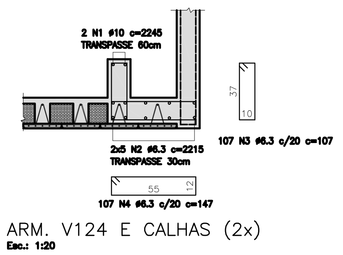

ARM. V124 E CALHAS (2x)

Esc.: 1:20

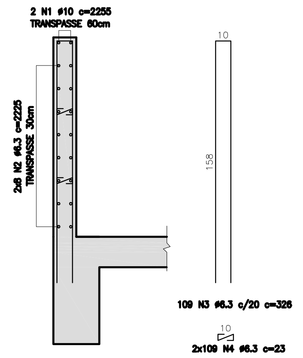


ARM. DAS PLATIBANDAS NA V125 (2x)

Esc.: 1:20

AÇO	BITOLA	Nº PEÇAS	PEÇ. COMP.	C.Tot.	C.Tot.	C.Tot.
					(cm)	(m)
V36 (1)						
CA-50A	5	10	8	8	960	76.80
CA-50A	6.3	10	2	2	430	8.60
CA-50A	8	10	4	4	839	34.89
CA-50A	8	10	4	4	331	13.24
CA-50A	8	10	4	4	326	13.04
CA-50A	8	10	31	31	435	134.85
CA-50A	8	8	20	20	960	192.00
CA-50A	8	10	10	10	435	43.50
CA-50A			124	124		2229.87

RESUMO	
FE 50A ø 6.3	1200.40kg
FE 50A ø 8	1189.84 m 713.90kg
FE 50A ø 10	749.00 m 471.87kg
FE 50A ø 12.5	283.45 m 283.45kg
FE 50A ø 16	446.28 m 714.05kg
FE 50A ø 20	100.00 m 468.00kg
FE 50A ø 25	85.35 m 426.76kg
FE TOT. CA-50A	4114.54kg
F E R R O T O T A L =	4114.54kg
CONCRETO fck 25MPa	

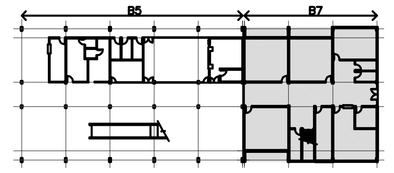

OPÇÃO SAPATAS (ACOPLADO - ISOLADO)
- VER PARECER TÉCNICO DE FUNDAÇÕES PT191-13-TT9525, ELABORADO PELA EMPRESA DE ZF & ENGENHEIROS ASSOCIADOS S/S.

REFERENCIA DE NIVEL - O NÍVEL 100,00 DO PROJETO PADRÃO REFERE-SE AO NIVEL 103,00, CONFORME PROJETO DE IMPLANTAÇÃO DE ARQUITETURA.

12.01.055 - PAD.PEROBAL 8 SALAS - SECRETARIA NO TÉRREO

Nº	MODIFICAÇÕES	RESPONSÁVEL	DATA
1			
2			
Nº	OBSERVAÇÕES	RESPONSÁVEL	DATA
		AUTOR DO PROJETO	
		FDE	

Nº	DESENHOS DE REFERENCIA	RESPONSÁVEL	DATA
		FDE	

NOTAS:

1– MEDIDAS EM CENTÍMETROS, NÍVEIS EM METROS.
2– CONCRETO fck 25MPa PARA CONCRETO CONVENCIONAL.
3– CONSUMO MÍNIMO DE CIMENTO 350kgf/m3 PARA CONCRETO PREPARADO EM OBRA, 300kgf/m3 PARA CONCRETO USINADO; FATOR AGUA/CIMENTO <0,45.
4– COBRIMENTO DA ARMADURA = 2,5cm.

OFICINA DE ARQUITETURA E ESTRUTURA

ARQ. LÉDA BRANDÃO DE OLIVEIRA
ENG. SÉRGIO JOSÉ B DE OLIVEIRA

R. PADRE MACHADO, 455 SL.86 - 04127-000 - SÃO PAULO TEL. 5506 1559 - FAX 5506 1989 - OFICINAARQUITETURA@OFICINAARQUITETURA.COM.BR

responsável técnico: eng. Sérgio J B Oliveira
CREA: 060043858-2

RESPONSÁVEL PELA IMPLANTAÇÃO DO PROJETO:

apiacás arquitetos
ARQUITETOS J. ANDERSON FREITAS, PEDRO BARROS, ACACIA FURUYA
R GENERAL JARDIM 482 CJ.52 VILA BUARQUE CEP 01223-010 SÃO PAULO
apiacas@apiacasarquitetos.com.br
FABX (11) 3159 1970

RESPONSÁVEL TÉCNICO:
PEDRO AMANDO DE BARROS – CAU Nº492385-0

FDE
FUNDAÇÃO PARA O DESENVOLVIMENTO DA EDUCAÇÃO

FUNDAÇÃO PARA O DESENVOLVIMENTO DA EDUCAÇÃO - FDE			
ESCOLA – BAIRRO/LOCAL: TERRENO DISTRITO CAMPOS DE HOLAMBRA – PARANAPANEMA/SP		CÓDIGO: 1 2 0 1 4 7 1 4	
INTERVENÇÃO: OBRA NOVA DE 08 SALAS DE AULA E 04 SALAS AMBIENTES		No. INTERVENÇÃO: 01	
ETAPA DO PROJETO: PROJETO EXECUTIVO DE ESTRUTURA	PADR. PEROBAL	DATA: DEZ/2014	ARQUIVO DWG: PE-EST
TÍTULO: ARMAÇÃO DE VIGAS DA COBERTURA		INDICADA	FOLHA: 17 / REVISÃO: 00

1201474_03EPE001700_01