


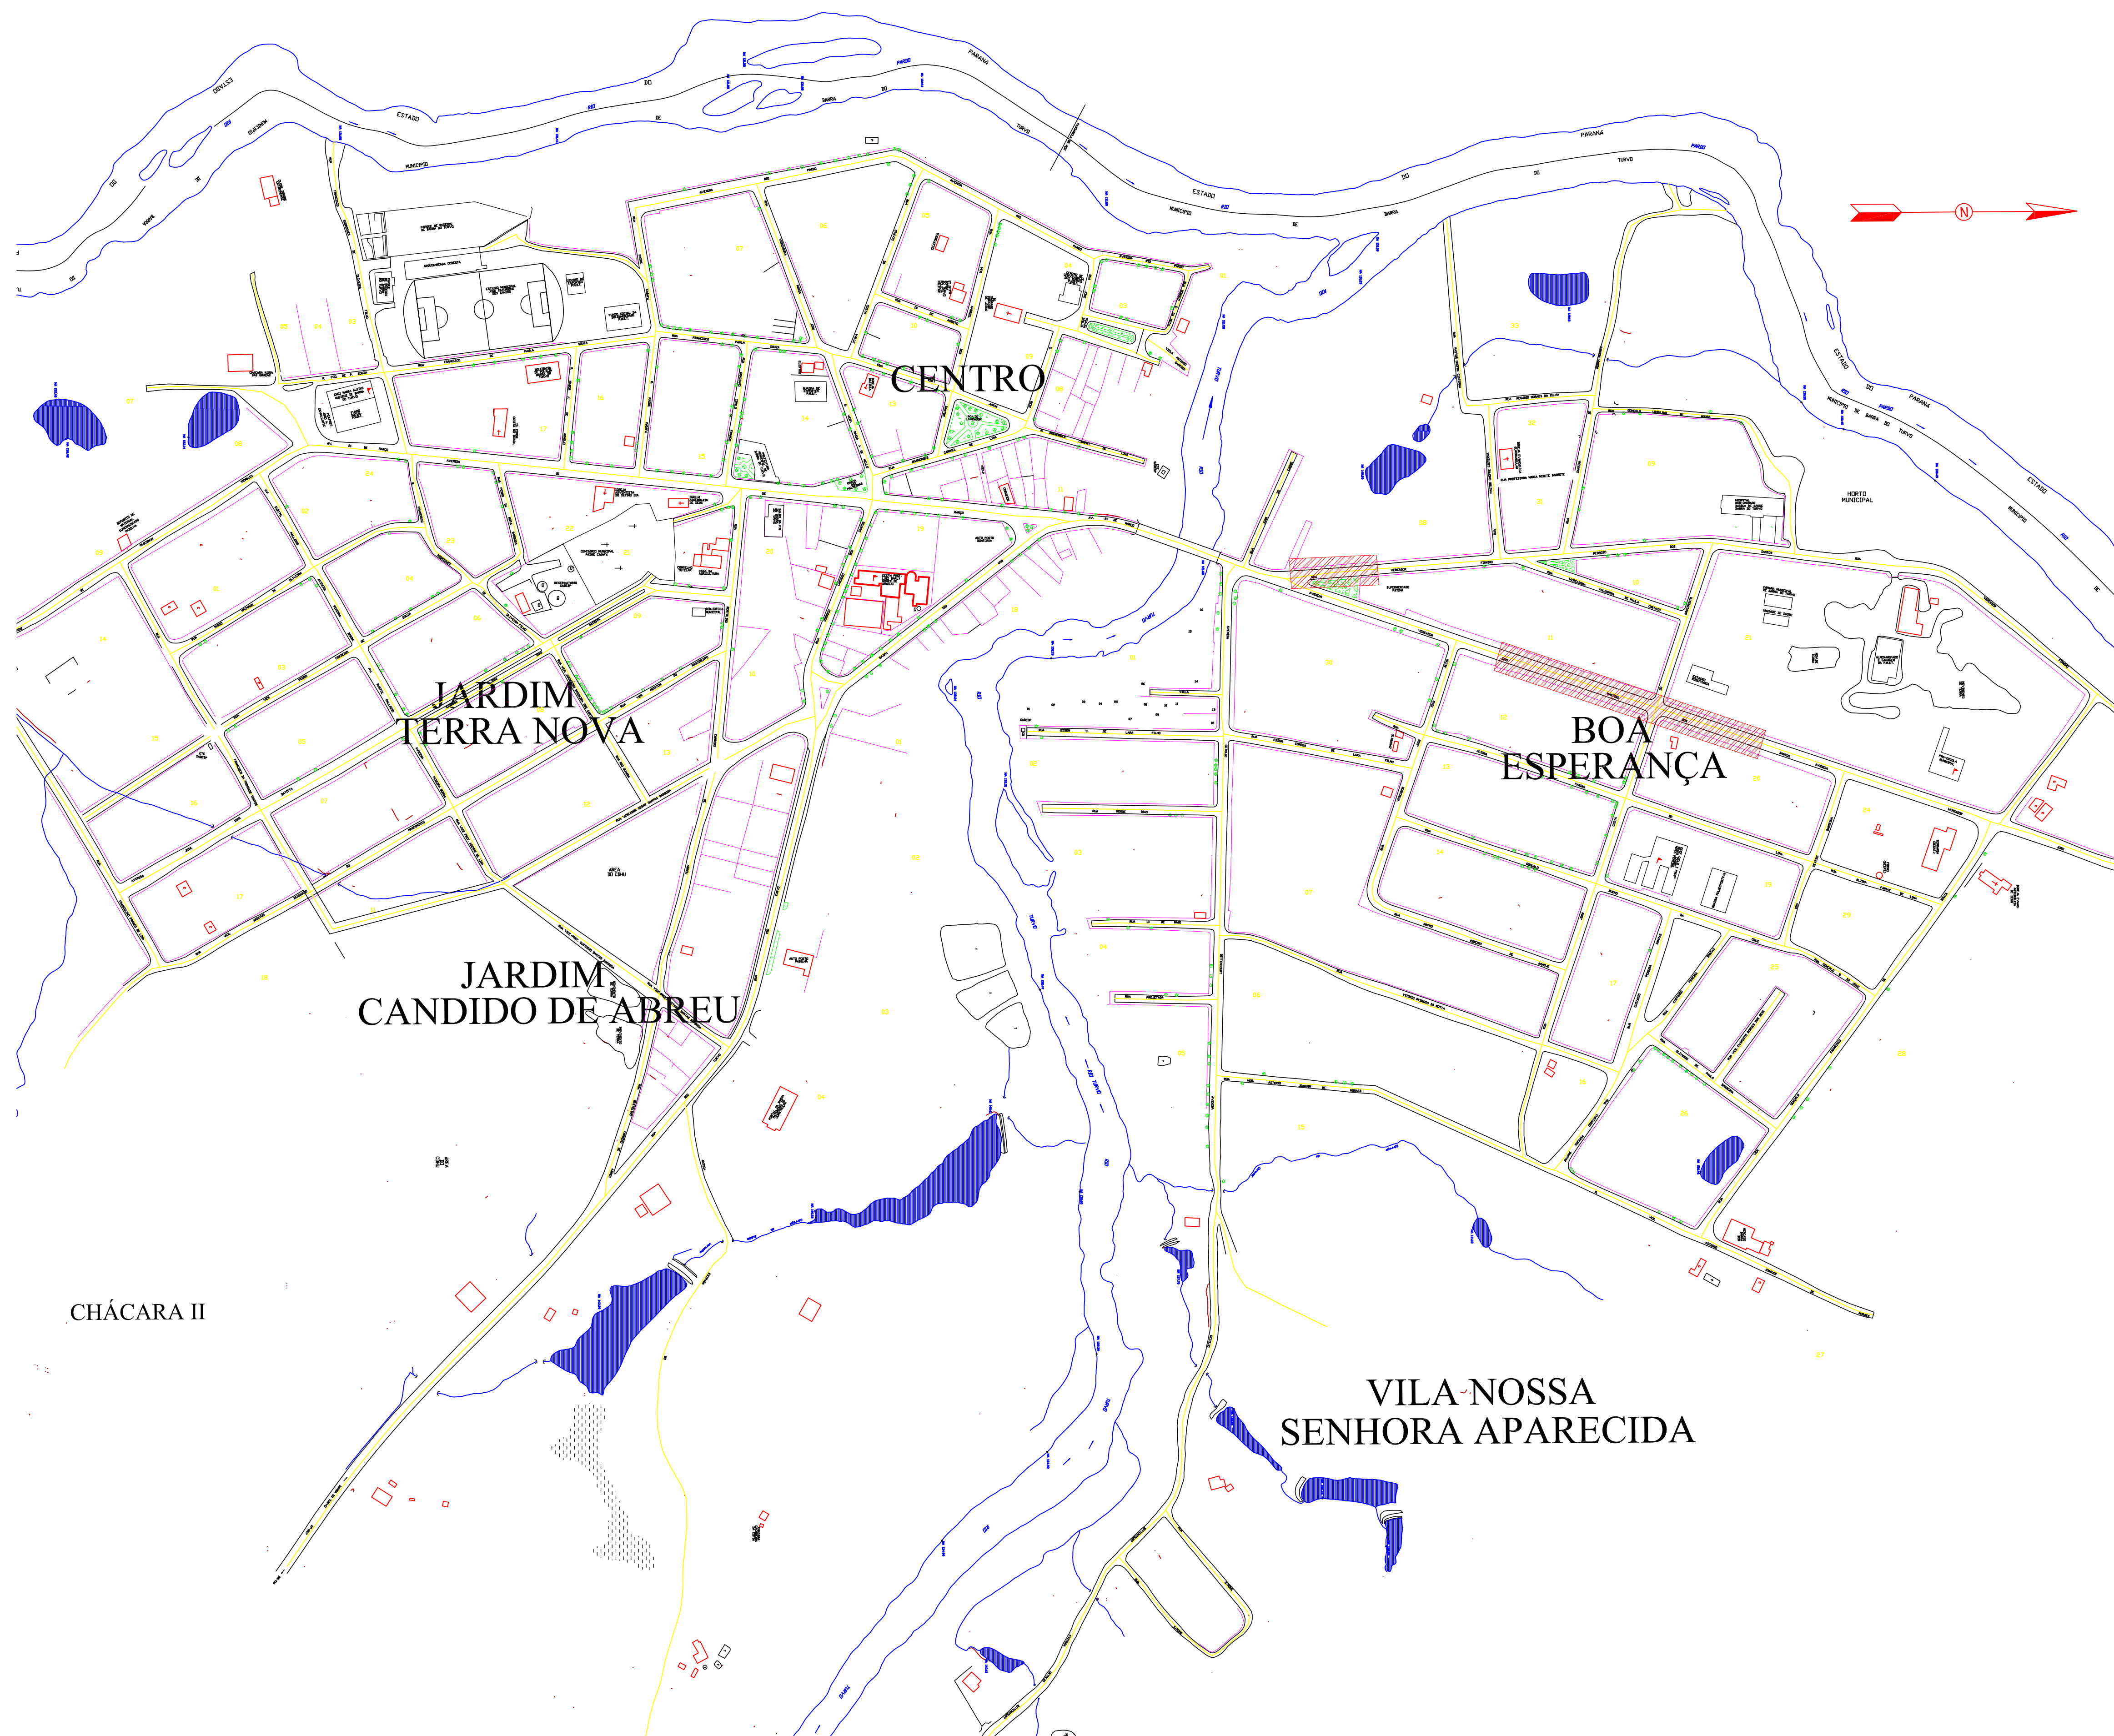

LEGENDA:

LOCAL DA OBRA

MUNICÍPIO DE BARRA DO TURVO

Avenida 21 de Março, 304 - Centro - Barra do Turvo - SP

CEP: 11955-000 - Fone: (015) 3578-9444

CARIMBO DE APROVAÇÃO:

JEFFERSON LUIZ MARTINS
PREFEITO


Documento assinado digitalmente
DANIEL FRANCISCO DOS SANTOS
Data: 16/02/2024 08:51:44-0300
Verifique em <https://validar.sig.gov.br>

Autor do Projeto e Responsável Técnico
DANIEL FRANCISCO DOS SANTOS
CREA-SP: 5070397010
ART: 2620240258759

Declaro que a aprovação do projeto não implica no reconhecimento por parte da Prefeitura do direito de propriedade do terreno.

SITUAÇÃO SEM ESCALA:

PROJETO (OBJETO DO CONVÊNIO): Recapeamento asfáltico em ruas do bairro Boa Esperança		
Endereço: Av. Ver. João Martins dos Santos, Rua Ver. Firmino Pedrosa dos Santos		
Proprietário: MUNICÍPIO DE BARRA DO TURVO	Inscrição municipal:	Matrícula no CRI:
Autor do projeto: DANIEL FRANCISCO DOS SANTOS	CREA-SP: 5070397010	
Data: 02/2024	PRANCHA: 1/3	ASSUNTO: PLANTA DE LOCALIZAÇÃO
Versão: 000		
Escala: INDICADA		

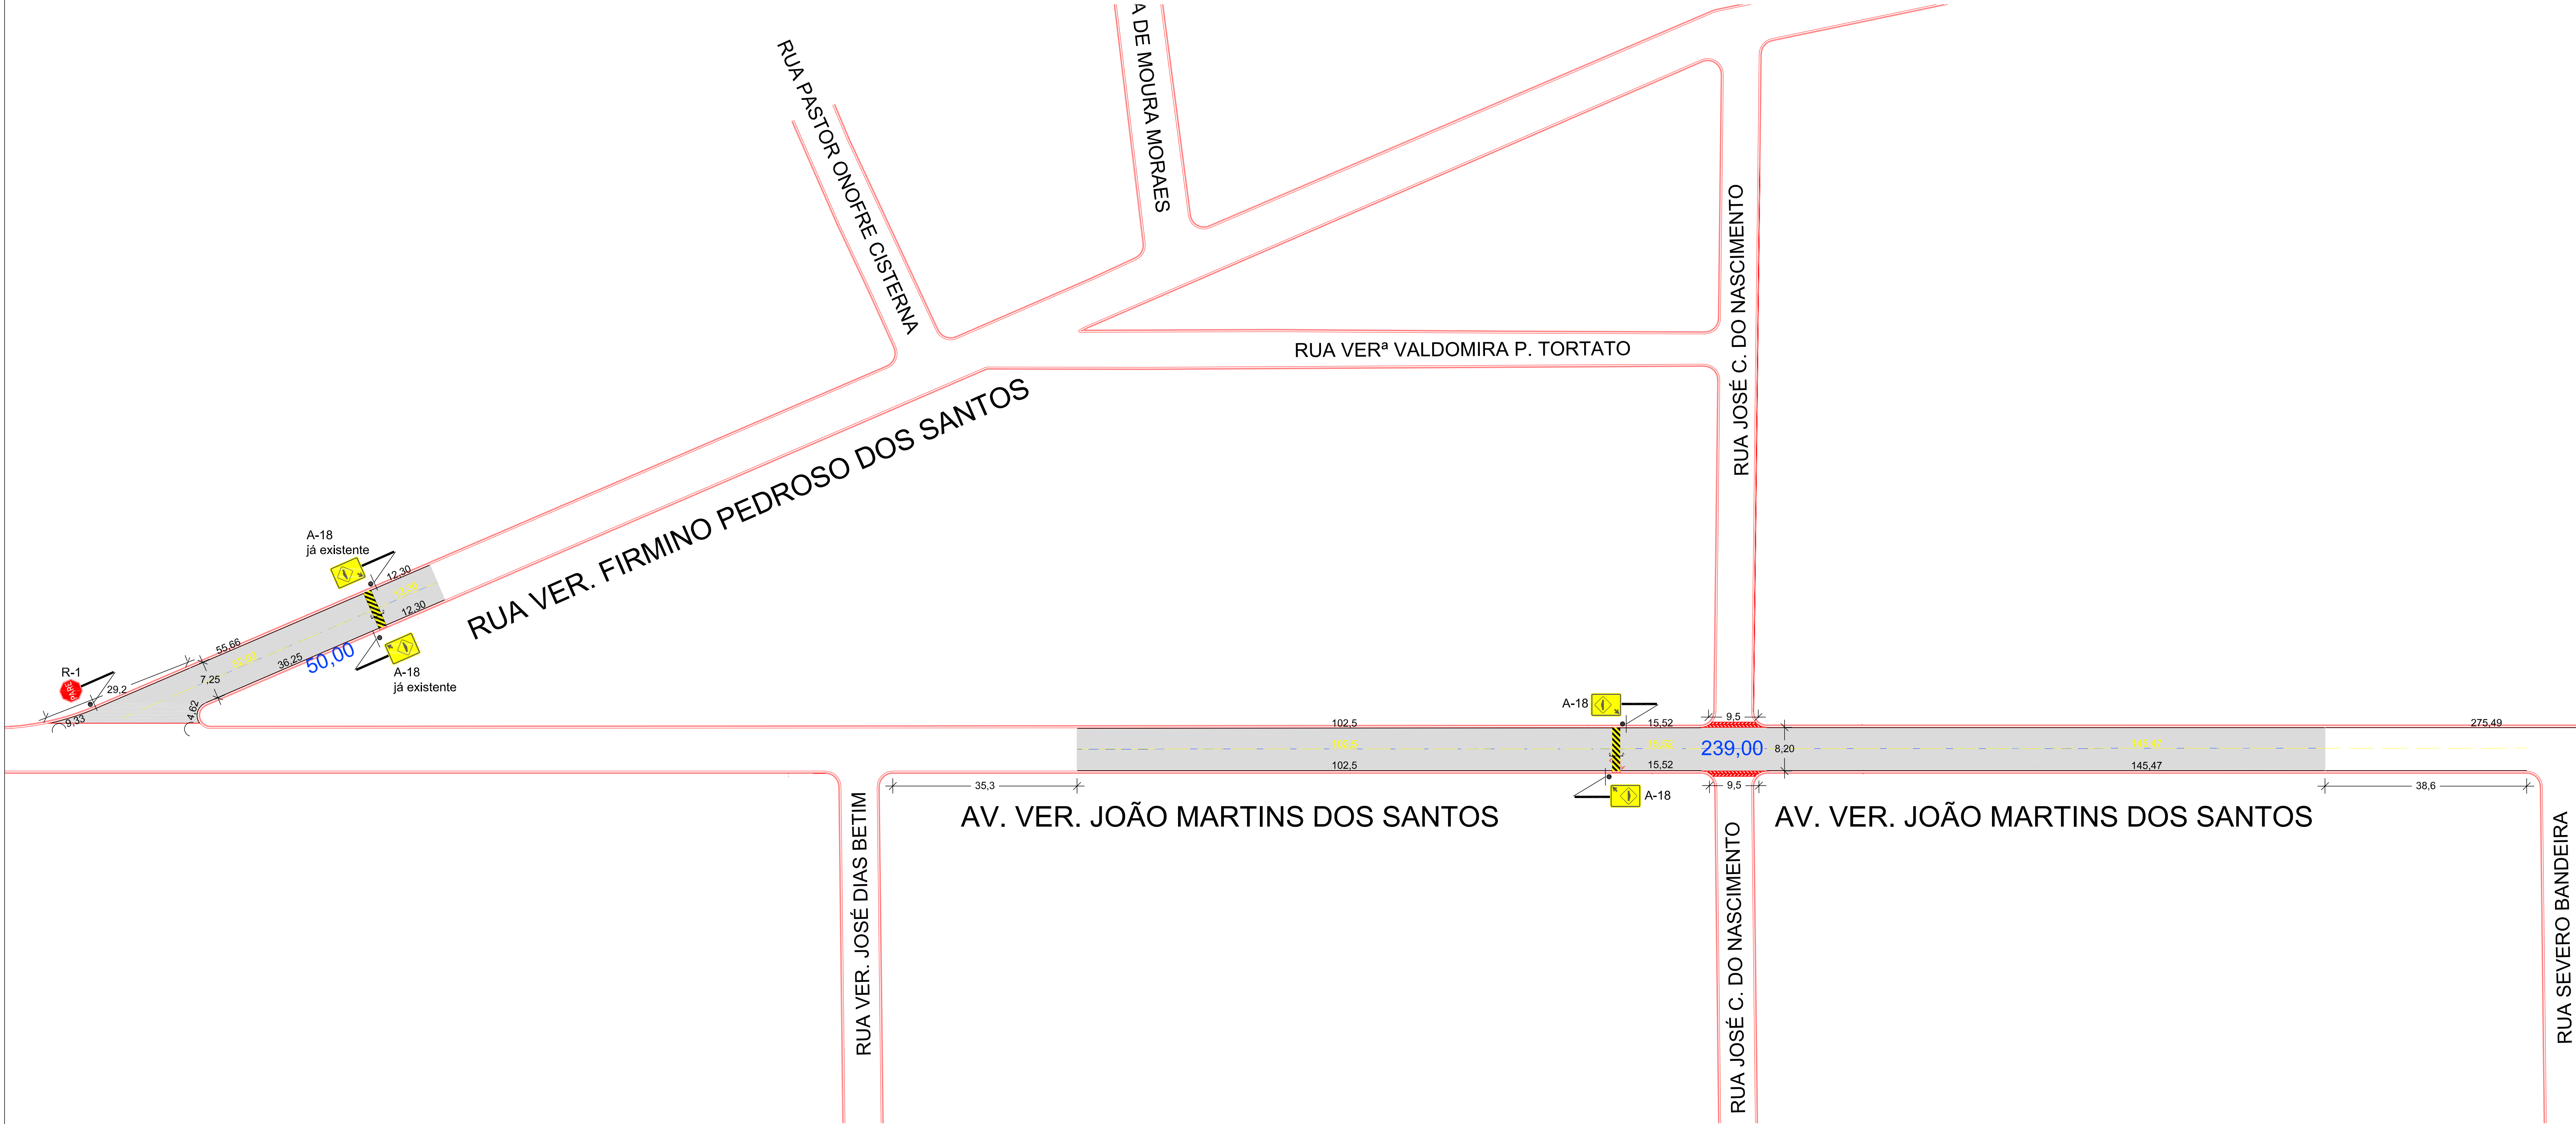

Legenda:

Meio-fio existente

Trecho a ser recapeado*

Eixo da via

Linha simples seccionada

Linha de bordo

Lombada**

Placa de sinalização


Sarjetão***

*PREVIAMENTE AO SERVIÇO DE RECAPEAMENTO DEVERÁ SER REALIZADA A FRESAGEM DO PAVIMENTO EXISTENTE

**PREVIAMENTE À EXECUÇÃO DA LOMBADA, DEVERÁ SER REALIZADA A DEMOLIÇÃO DA LOMBADA DE CONCRETO EXISTENTE NO LOCAL

***PREVIAMENTE À EXECUÇÃO DO SARJETÃO, DEVERÁ SER REALIZADA A DEMOLIÇÃO DO SARJETÃO EXISTENTE

SEÇÃO A

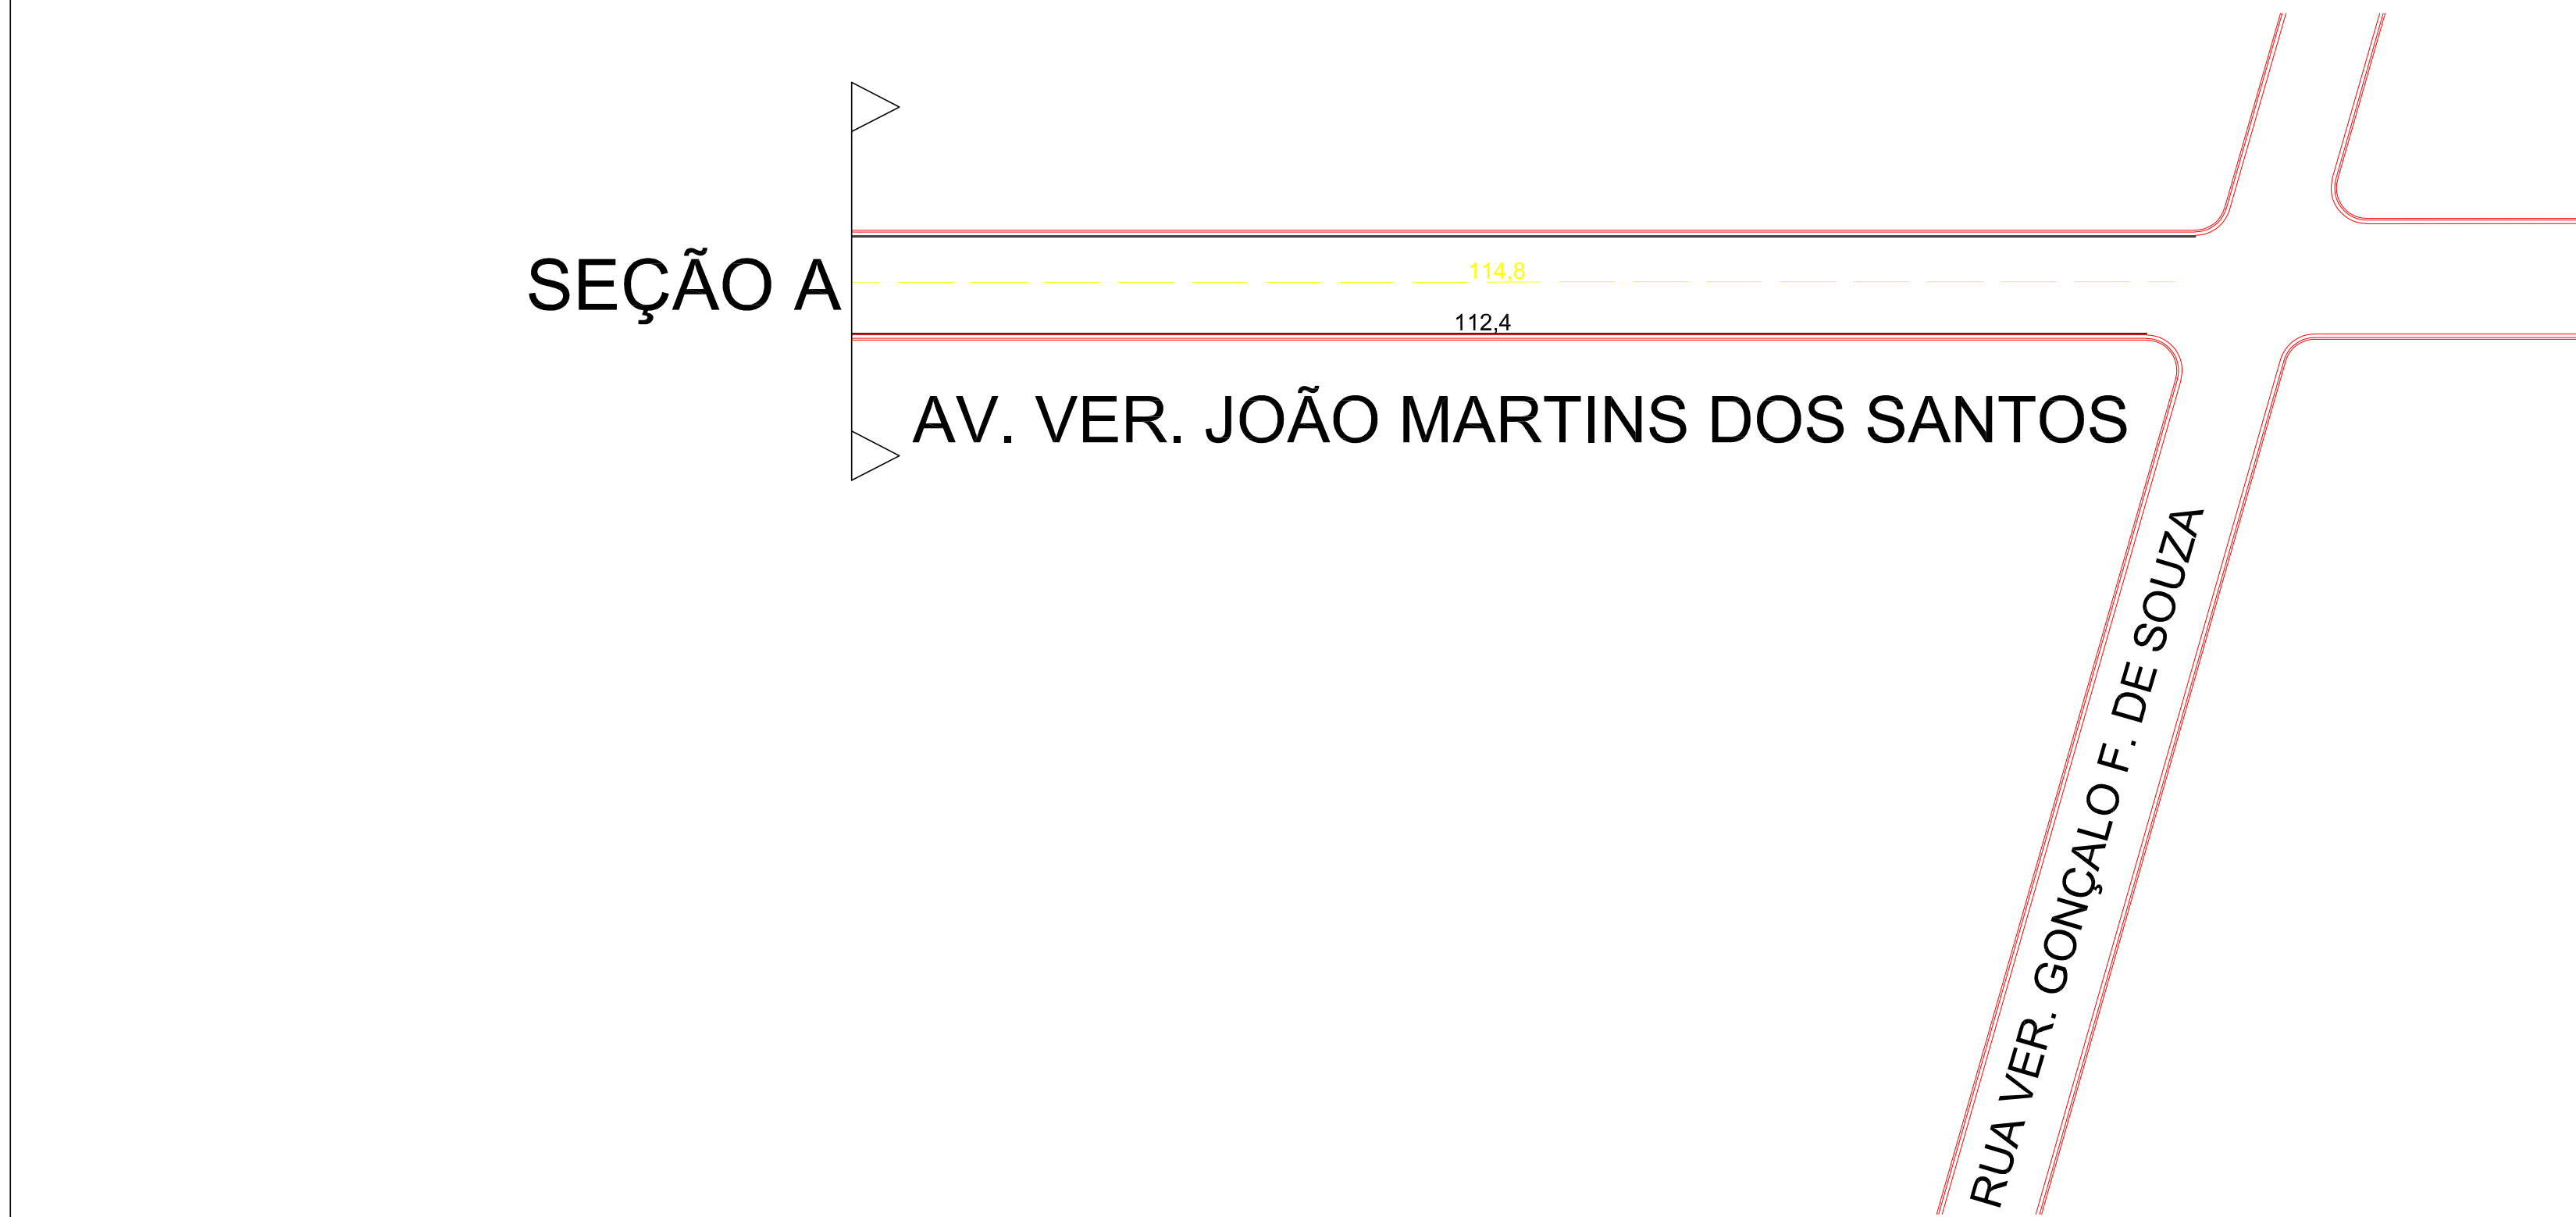

RECAPEAMENTO / SINALIZAÇÃO - AVENIDA VER. JOÃO MARTINS DOS SANTOS e RUA VER. FIRMINO PEDROSO DOS SANTOS

ESCALA: 1:500

MEDIDAS EM M (EXCETO ONDE INDICADO)



MUNICÍPIO DE BARRA DO TURVO
Avenida 21 de Março, 304 - Centro - Barra do Turvo - SP
CEP: 11955-000 - Fone: (015) 3578-9444

CARIMBO DE APROVAÇÃO:


JEFFERSON LUIZ MARTINS
SECRETÁRIO
Secretaria Municipal de Planejamento



Autor do Projeto e Responsável Técnico:
DANIEL FRANCISCO DOS SANTOS
CREA-SP: 5070397010
ART: 2620240258759

Declaro que a aprovação do projeto não implica no reconhecimento por parte da Prefeitura do direito de propriedade do terreno.

SITUAÇÃO SEM ESCALA:

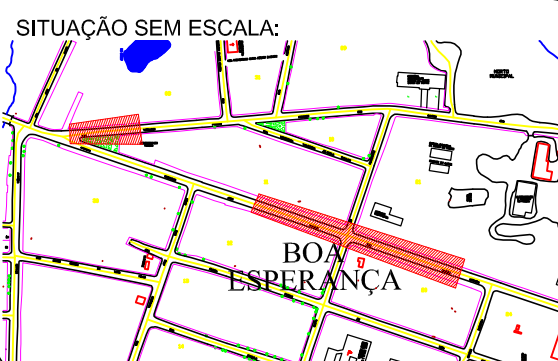

BOA ESPERANÇA

PROJETO (OBJETO DO CONVÊNIO):**Recapeamento asfáltico em ruas do bairro Boa Esperança**

Endereço:
Av. Ver. João Martins dos Santos, Rua Ver. Firmino Pedroso dos Santos

Proprietário:
MUNICÍPIO DE BARRA DO TURVO

Inscrição municipal:

Matrícula no CRE:

Autor do projeto:
DANIEL FRANCISCO DOS SANTOS

CREA-SP:
5070397010


Data:
02/2024

Prancha:
2/3


Versão:
000

Escala:
INDICADA


ASSUNTO:
**RECAPEAMENTO
SINALIZAÇÃO VIÁRIA
MICRODRENAGEM**

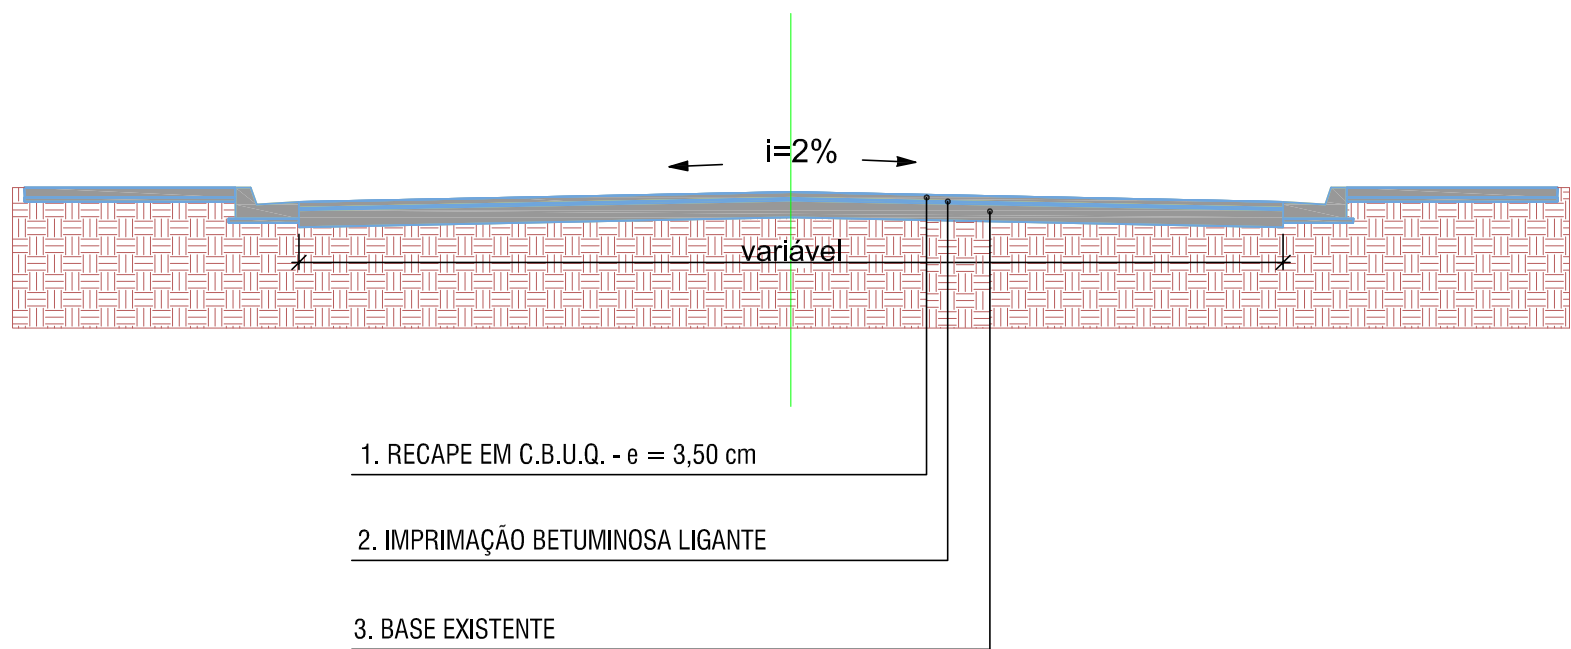

SEÇÃO TÍPICA DO PAVIMENTO
SEM ESCALA

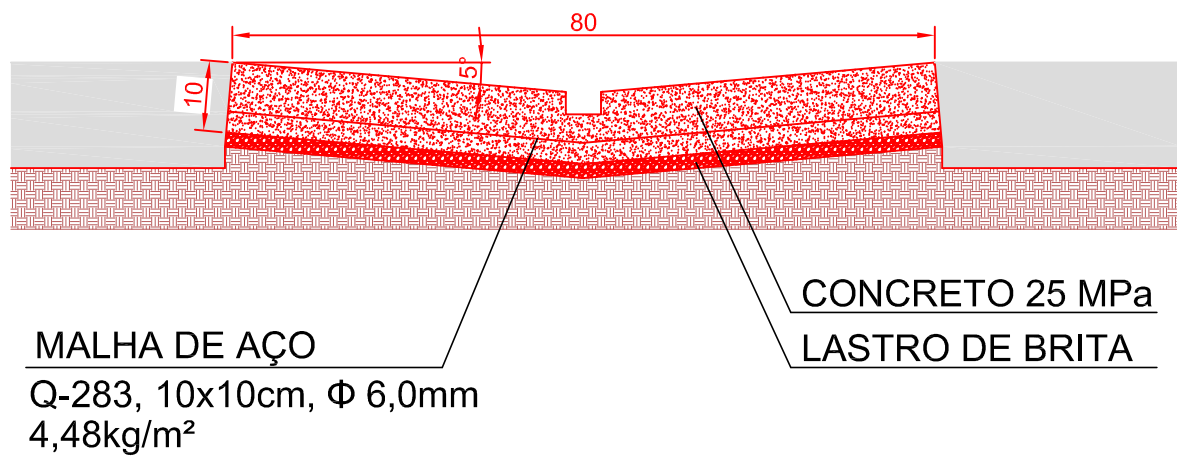

SEÇÃO TÍPICA DO SARJETÃO
SEM ESCALA - MEDIDAS EM CM

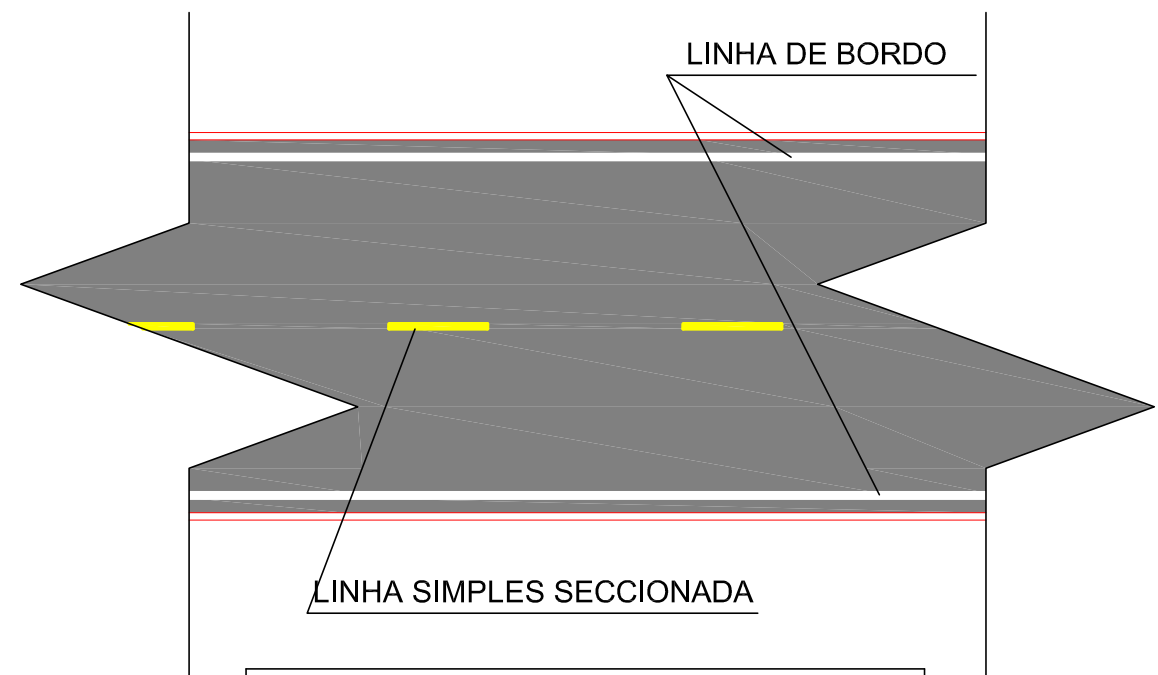

LINHA DE BORDO	
LARGURA DA LINHA - l (m)	0,1000
COR	Branca
TONALIDADE	N 9,5
DISTÂNCIA DO MEIO FIO (m)	0,30

LINHA SIMPLES SECCIONADA	
LARGURA DA LINHA - l (m)	0,10
CADÊNCIA - t.e	1:2
TRAÇO - t (m)	2,00
ESPAÇAMENTO - e (m)	4,00
COR	Amarela
TONALIDADE	10YR 7,5/14

SINALIZAÇÃO HORIZONTAL
SEM ESCALA

Legenda:


- Meio-fio existente
- Trecho a ser recapeado*
- Eixo da via
- Linha simples seccionada
- Linha de bordo
- Lombada**
- Placa de sinalização
- Sarjetão***

*PREVIAMENTE AO SERVIÇO DE RECAPEAMENTO DEVERÁ SER REALIZADA A FRESAGEM DO PAVIMENTO EXISTENTE



**PREVIAMENTE À EXECUÇÃO DA LOMBADA, DEVERÁ SER REALIZADA A DEMOLIÇÃO DA LOMBADA DE CONCRETO EXISTENTE NO LOCAL

***PREVIAMENTE À EXECUÇÃO DO SARJETÃO, DEVERÁ SER REALIZADA A DEMOLIÇÃO DO SARJETÃO EXISTENTE

Padrão de sinalização de lombada conforme ANEXO IV – SINALIZAÇÃO DE ONDULAÇÃO TRANSVERSAL da RESOLUÇÃO Nº 600 DE 24 DE MAIO 2016 do CONTRAN

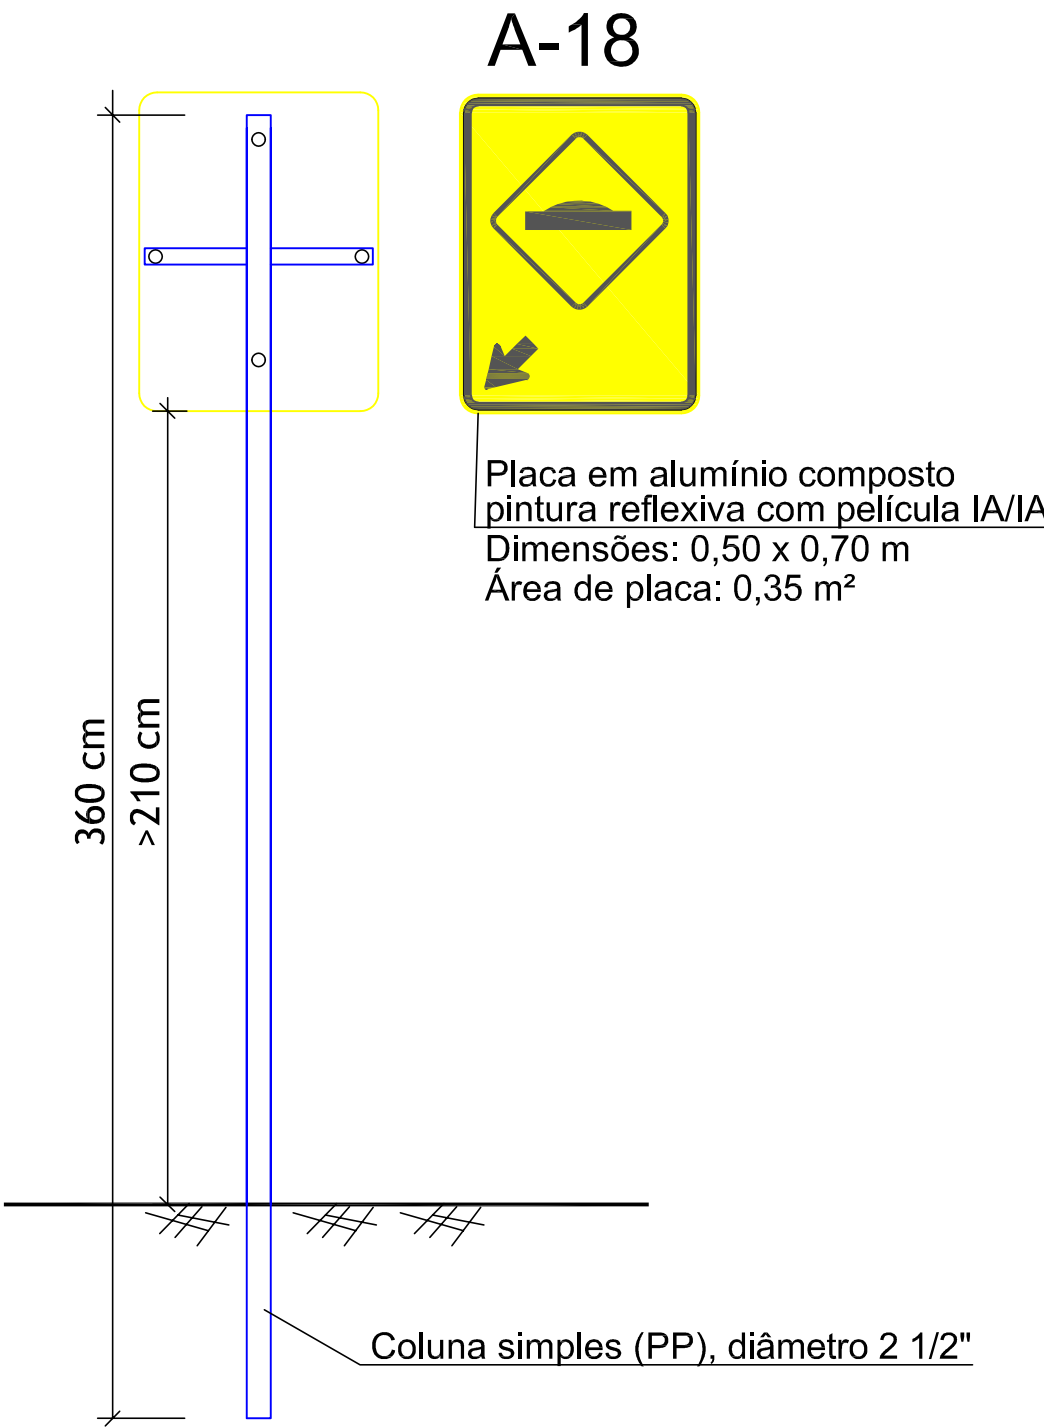

DETALHE SINALIZAÇÃO VERTICAL
SEM ESCALA

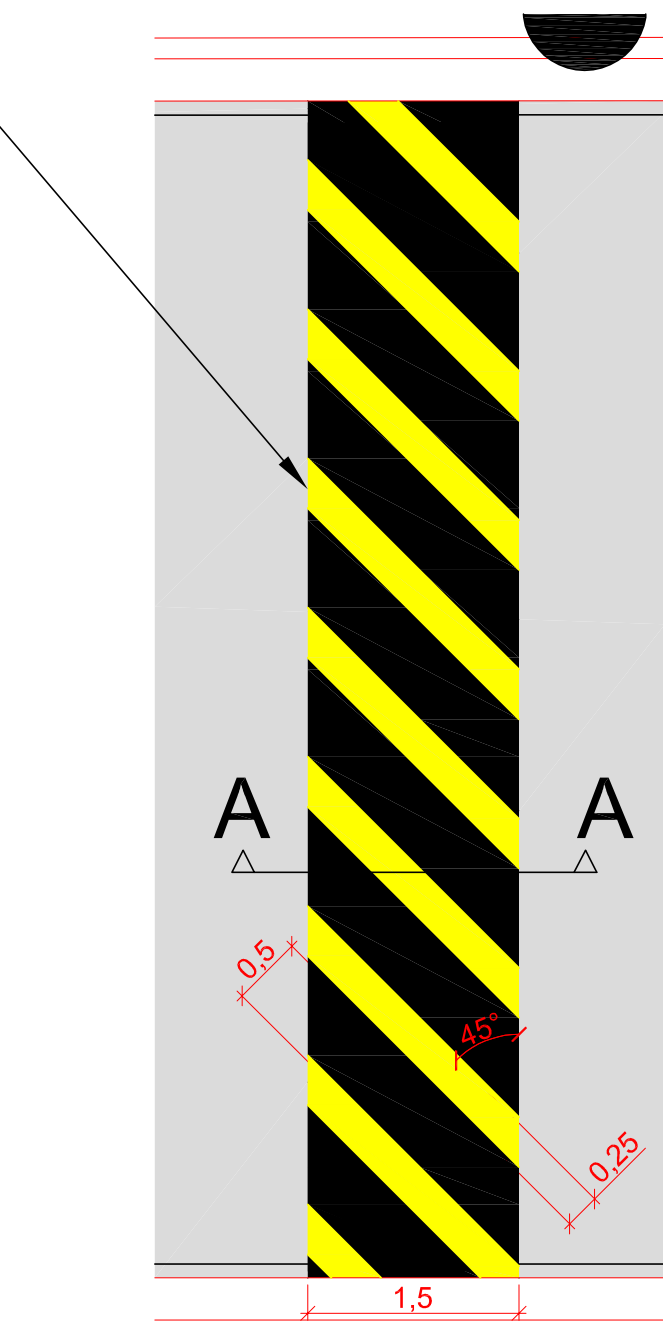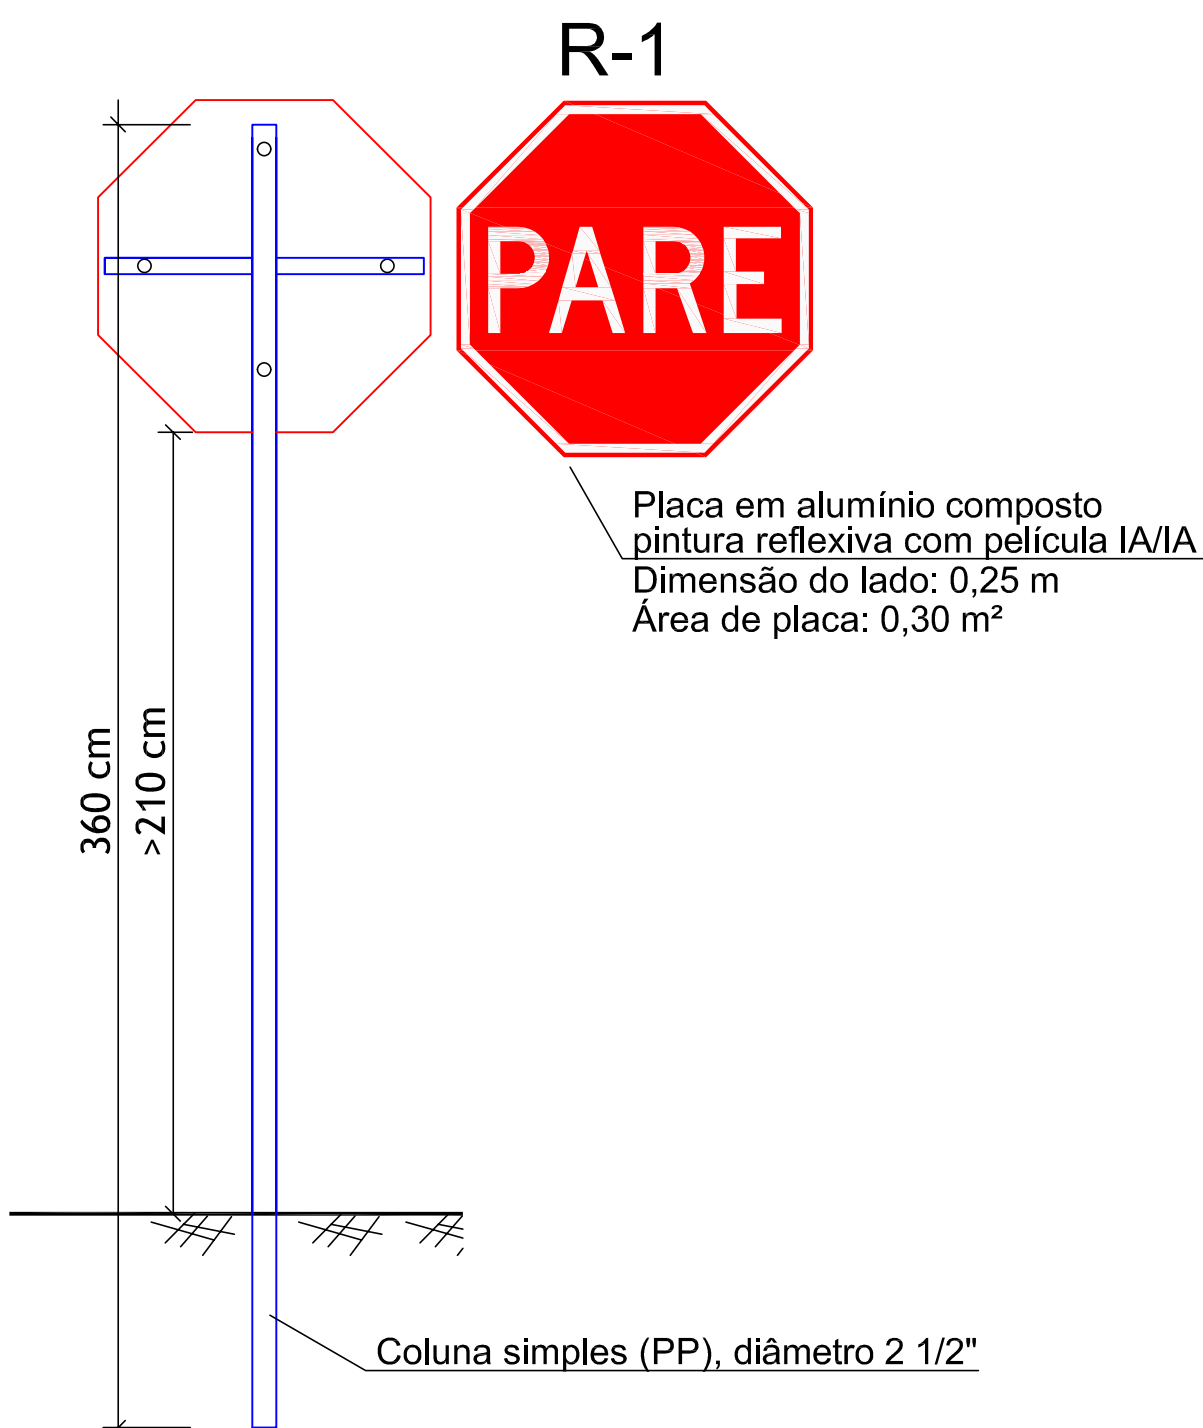

Seção transversal da lombada: 0,08m²

Corte A-A

LARGURA DA LINHA (m)	0,25
LARGURA DO ESPAÇAMENTO (m)	0,50
INCLINAÇÃO DA LINHA	45°
COR	AMARELO
TONALIDADE	10 YR 7,5/14

Área de pintura para largura 8,20m: 4,08 m²
Área de pintura para largura 7,25m: 3,61 m²

DETALHE LOMBADA
SEM ESCALA

MEDIDAS EM M, EXCETO ONDE INDICADO




MUNICÍPIO DE BARRA DO TURVO
Avenida 21 de Março, 304 - Centro - Barra do Turvo - SP
CEP: 11955-000 - Fone: (015) 3578-9444

CARIMBO DE APROVAÇÃO:

JEFFERSON LUIZ MARTINS
PREFEITO
Documento assinado digitalmente
DANIEL FRANCISCO DOS SANTOS
Data: 12/05/2024 08:23:58 -0300
Verifique em https://validar.it.gov.br

Autor do Projeto e Responsável Técnico
DANIEL FRANCISCO DOS SANTOS
CREA-SP: 5070397010
ART: 2620240258759
Declaro que a aprovação do projeto não implica no reconhecimento por parte da Prefeitura do direito de propriedade do terreno.

SITUAÇÃO SEM ESCALA:

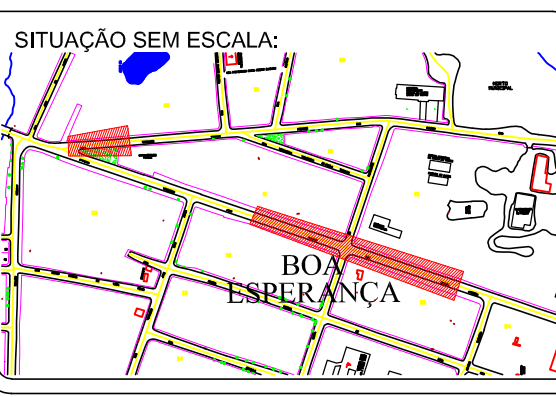

PROJETO (OBJETO DO CONVÊNIO): **Recapeamento asfáltico em ruas do bairro Boa Esperança**

Endereço: **Av. Ver. João Martins dos Santos, Rua Ver. Firmino Pedroso dos Santos**

Proprietário: MUNICÍPIO DE BARRA DO TURVO	Inscrição municipal:	Matrícula no CRI:
Autor do projeto: DANIEL FRANCISCO DOS SANTOS	CREA-SP: 5070397010	
Data: 02/2024	PRANCHA: 3/3	ASSUNTO: DETALHES
Versão: 001		
Escala: INDICADA		