

PROJETO DE PAVIMENTAÇÃO/RECAPEAMENTO
ESC: 1/250

Lombada a ser executado
conforme detalhamento




PROJETO DE BASE E SUB-BASE
ESC: 1/320

Área a ser feito
recompactação, base e
sub-base

Área a ser feito o
recapeamento

Sargetão

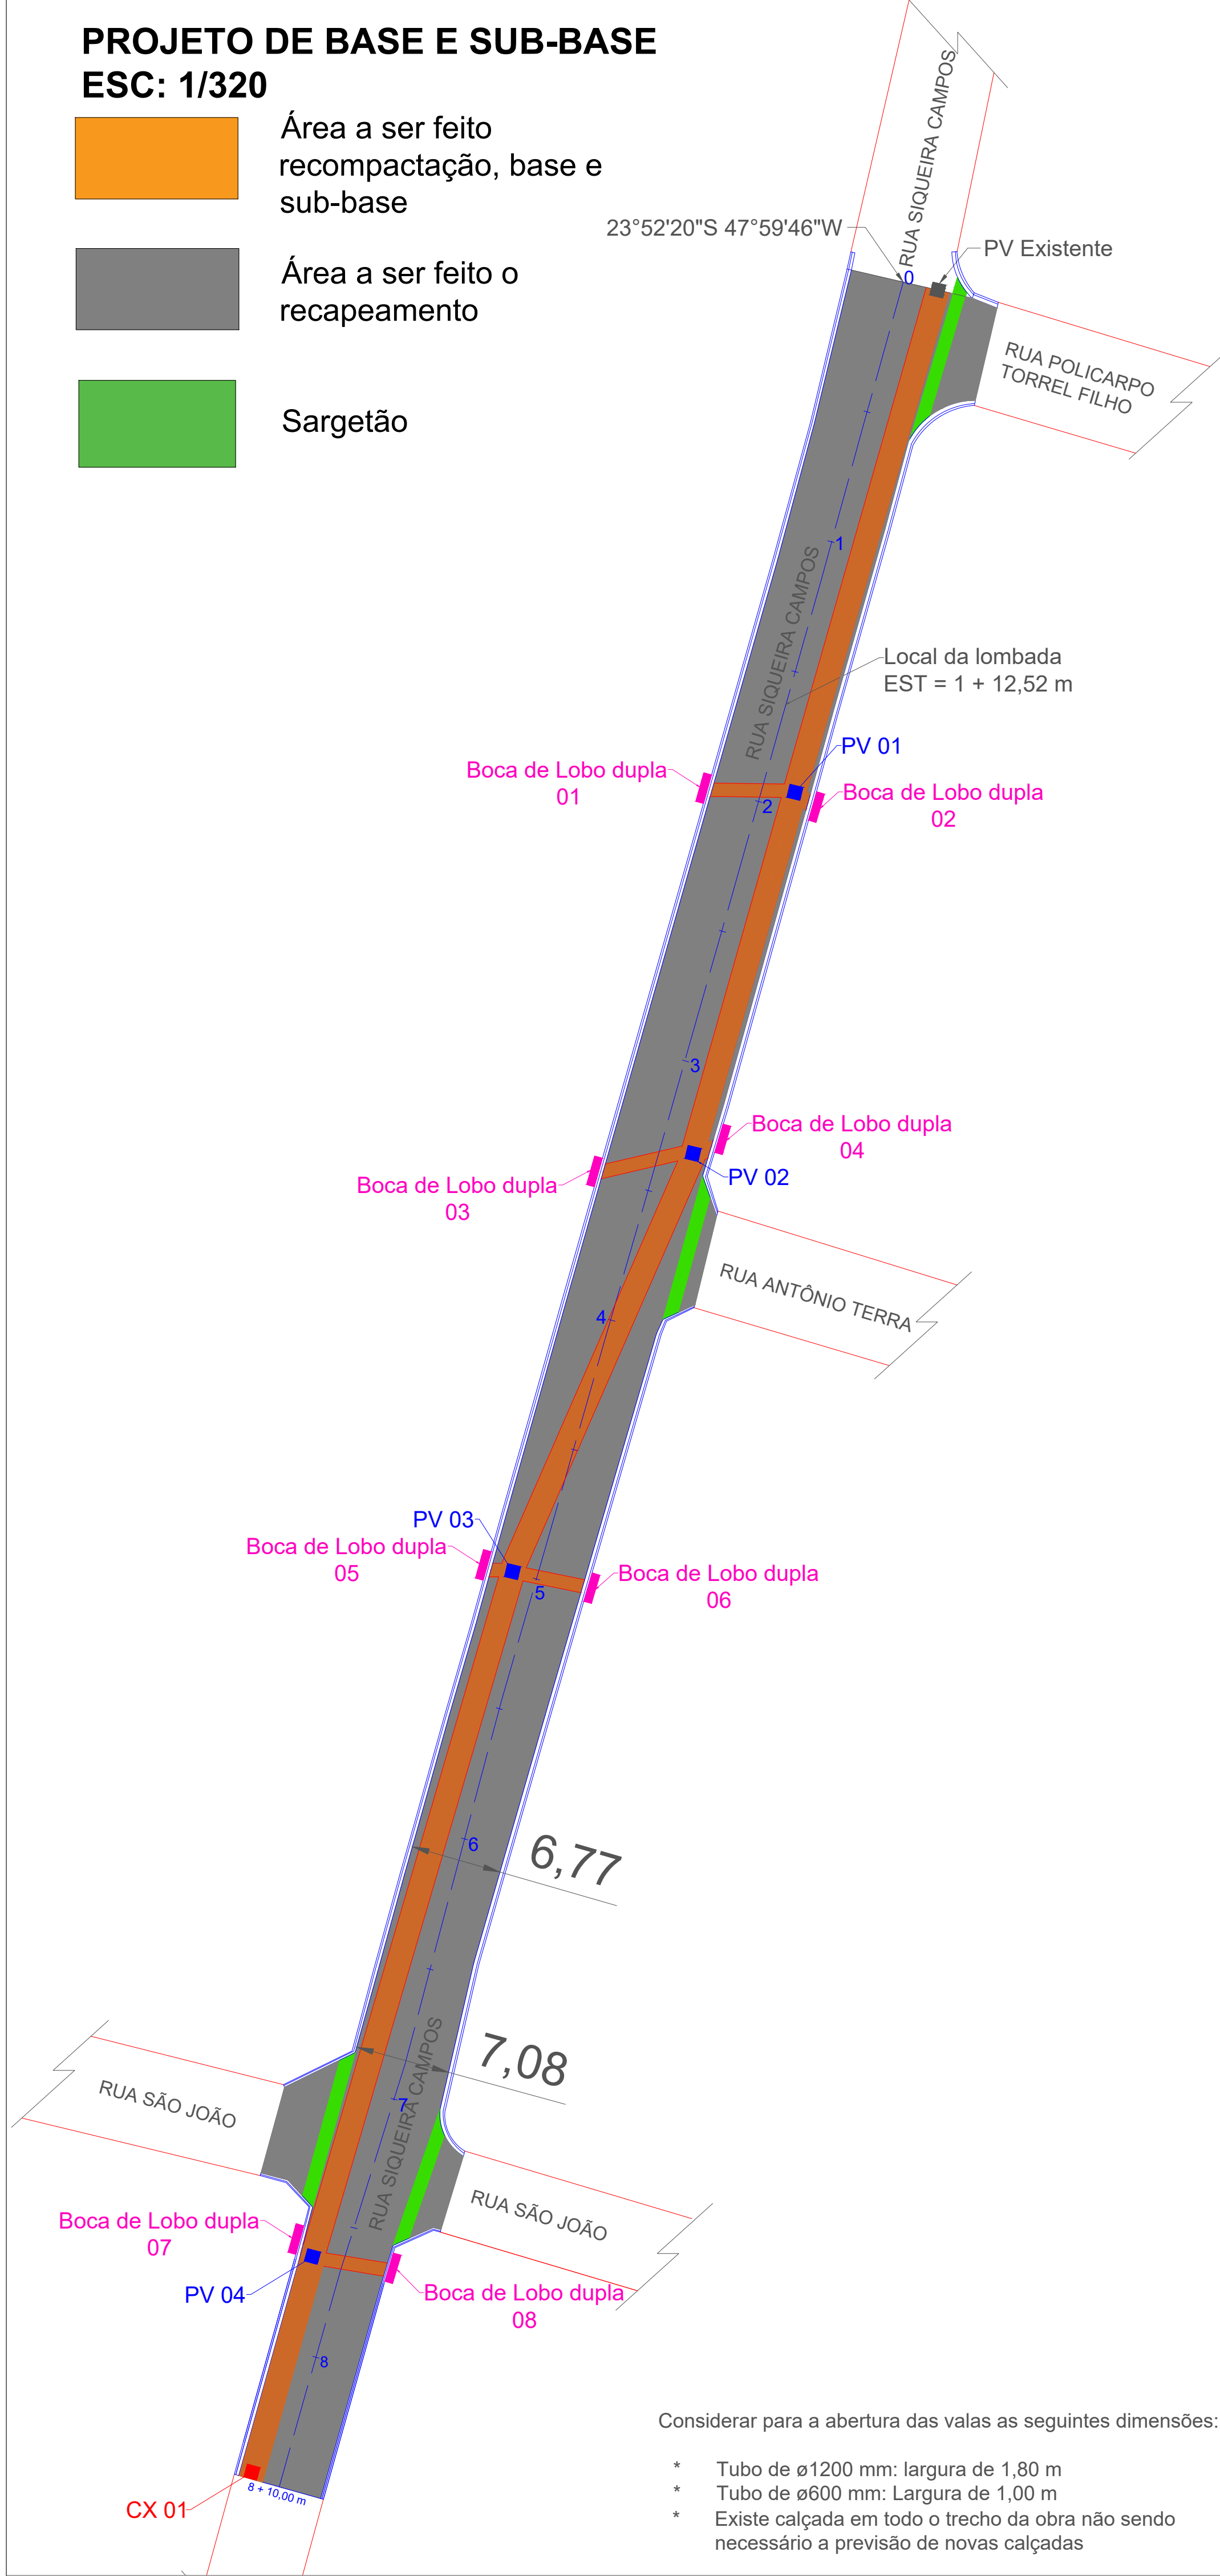


Considerar para a abertura das valas as seguintes dimensões:

- * Tubo de ø1200 mm: largura de 1,80 m
- * Tubo de ø600 mm: Largura de 1,00 m
- * Existe calçada em todo o trecho da obra não sendo necessário a previsão de novas calçadas


RECOMPOSIÇÃO ASFÁLTICA
Sem escala

RECUPERAÇÃO DE BASE

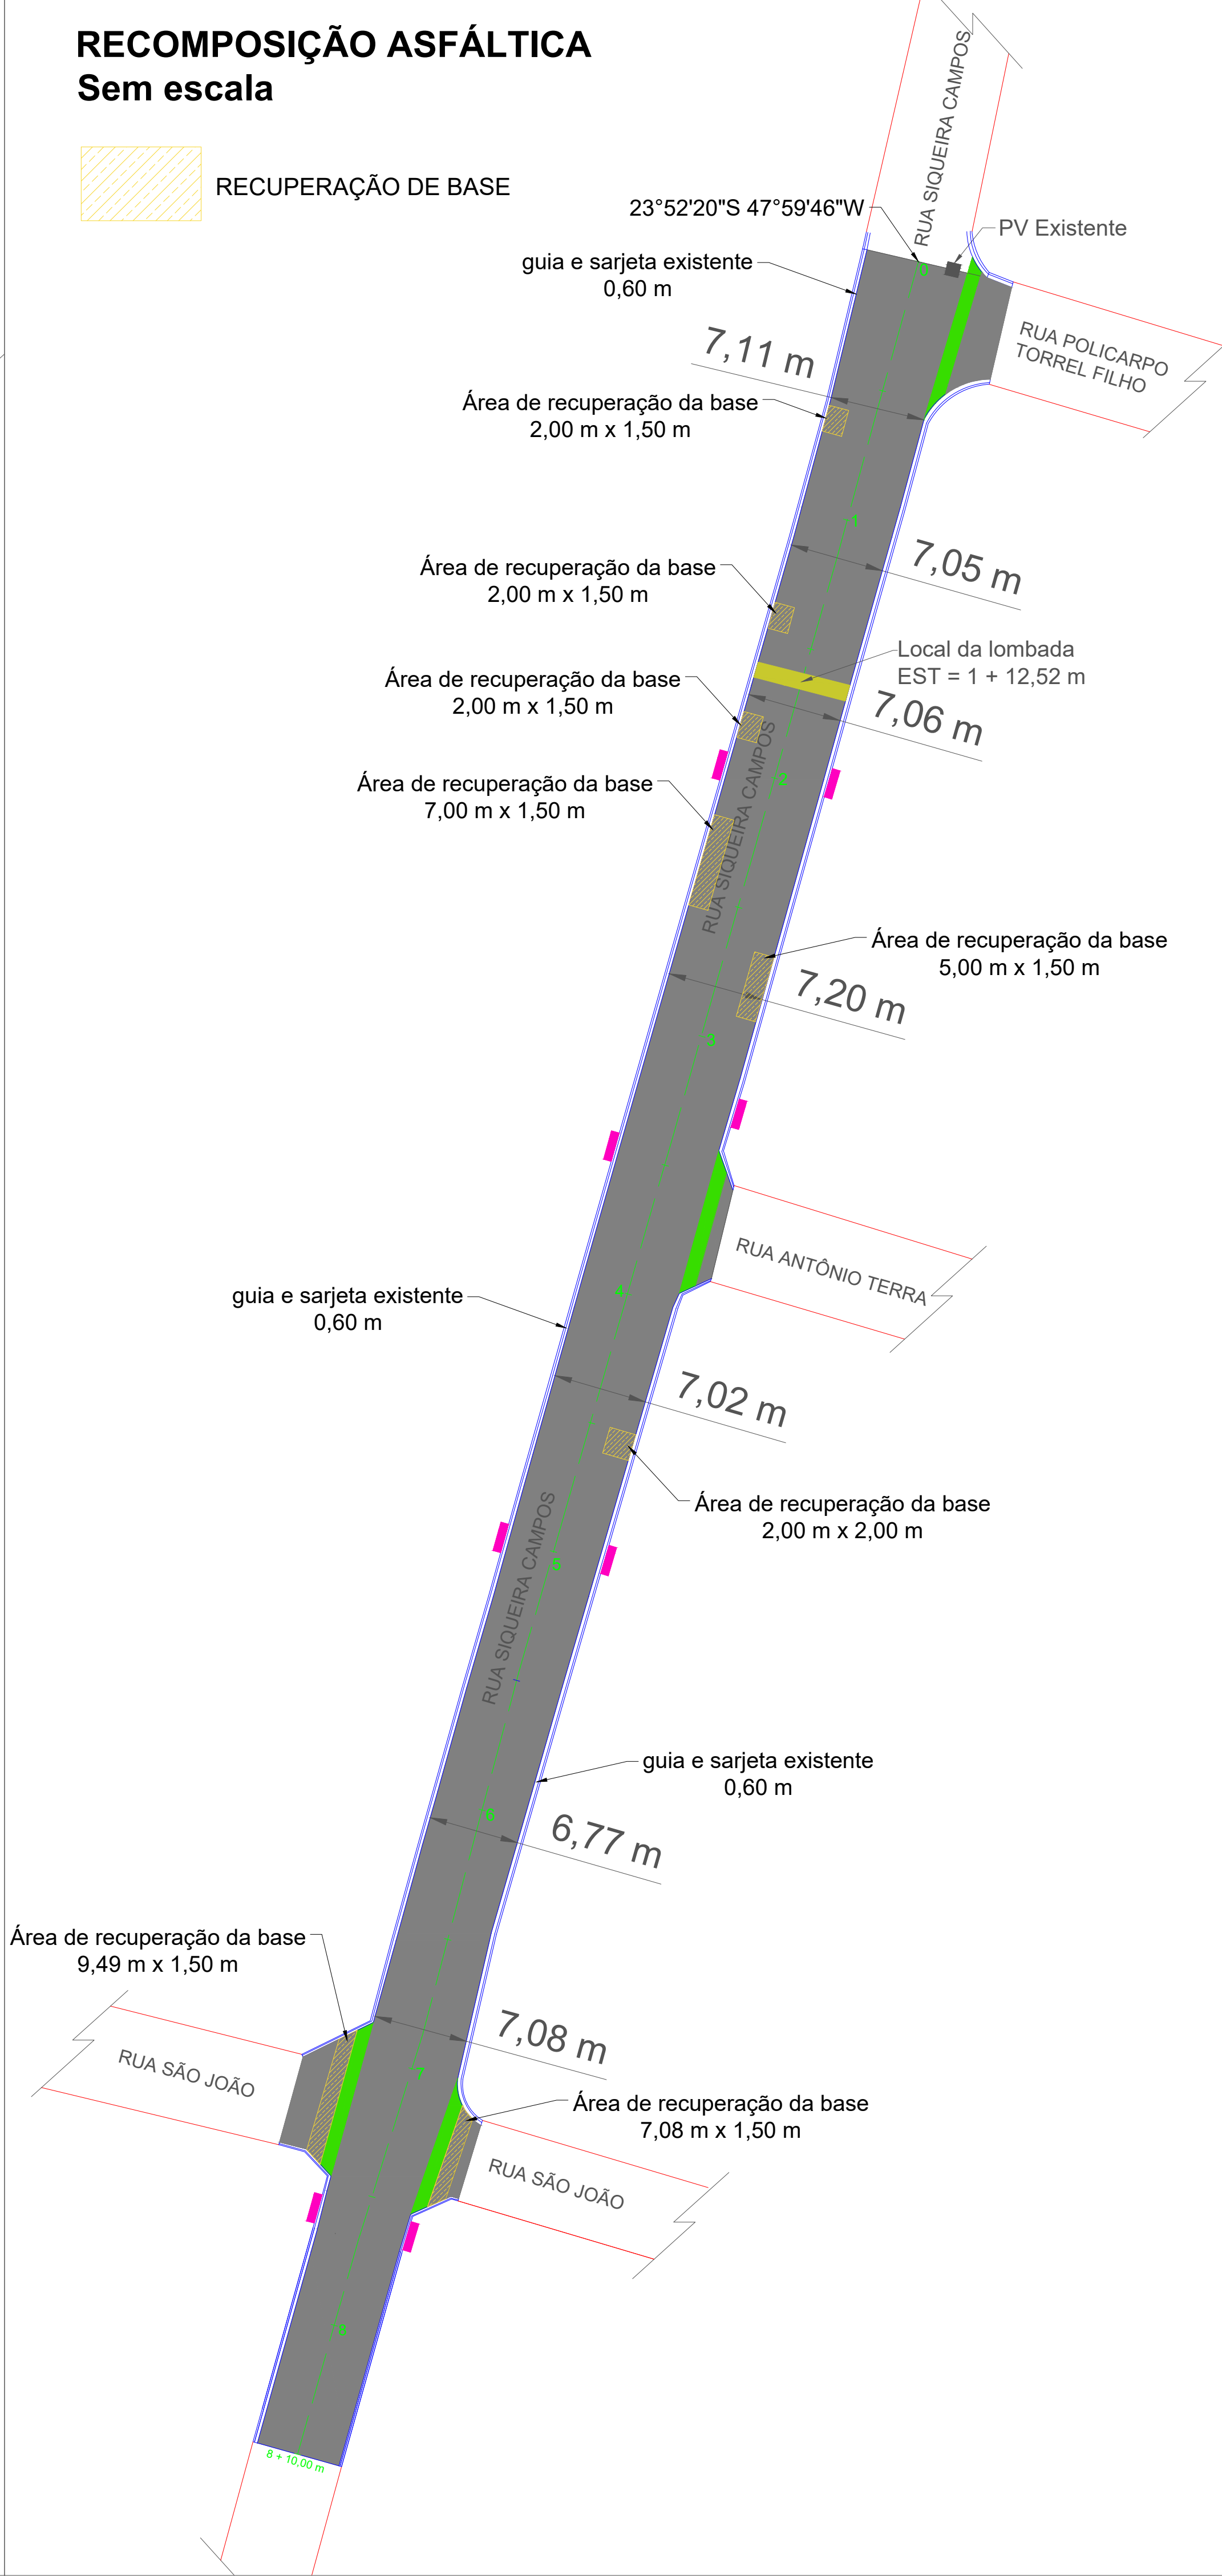


LOCALIZAÇÃO - IMPLANTAÇÃO
Sem escala



Local da pavimentação

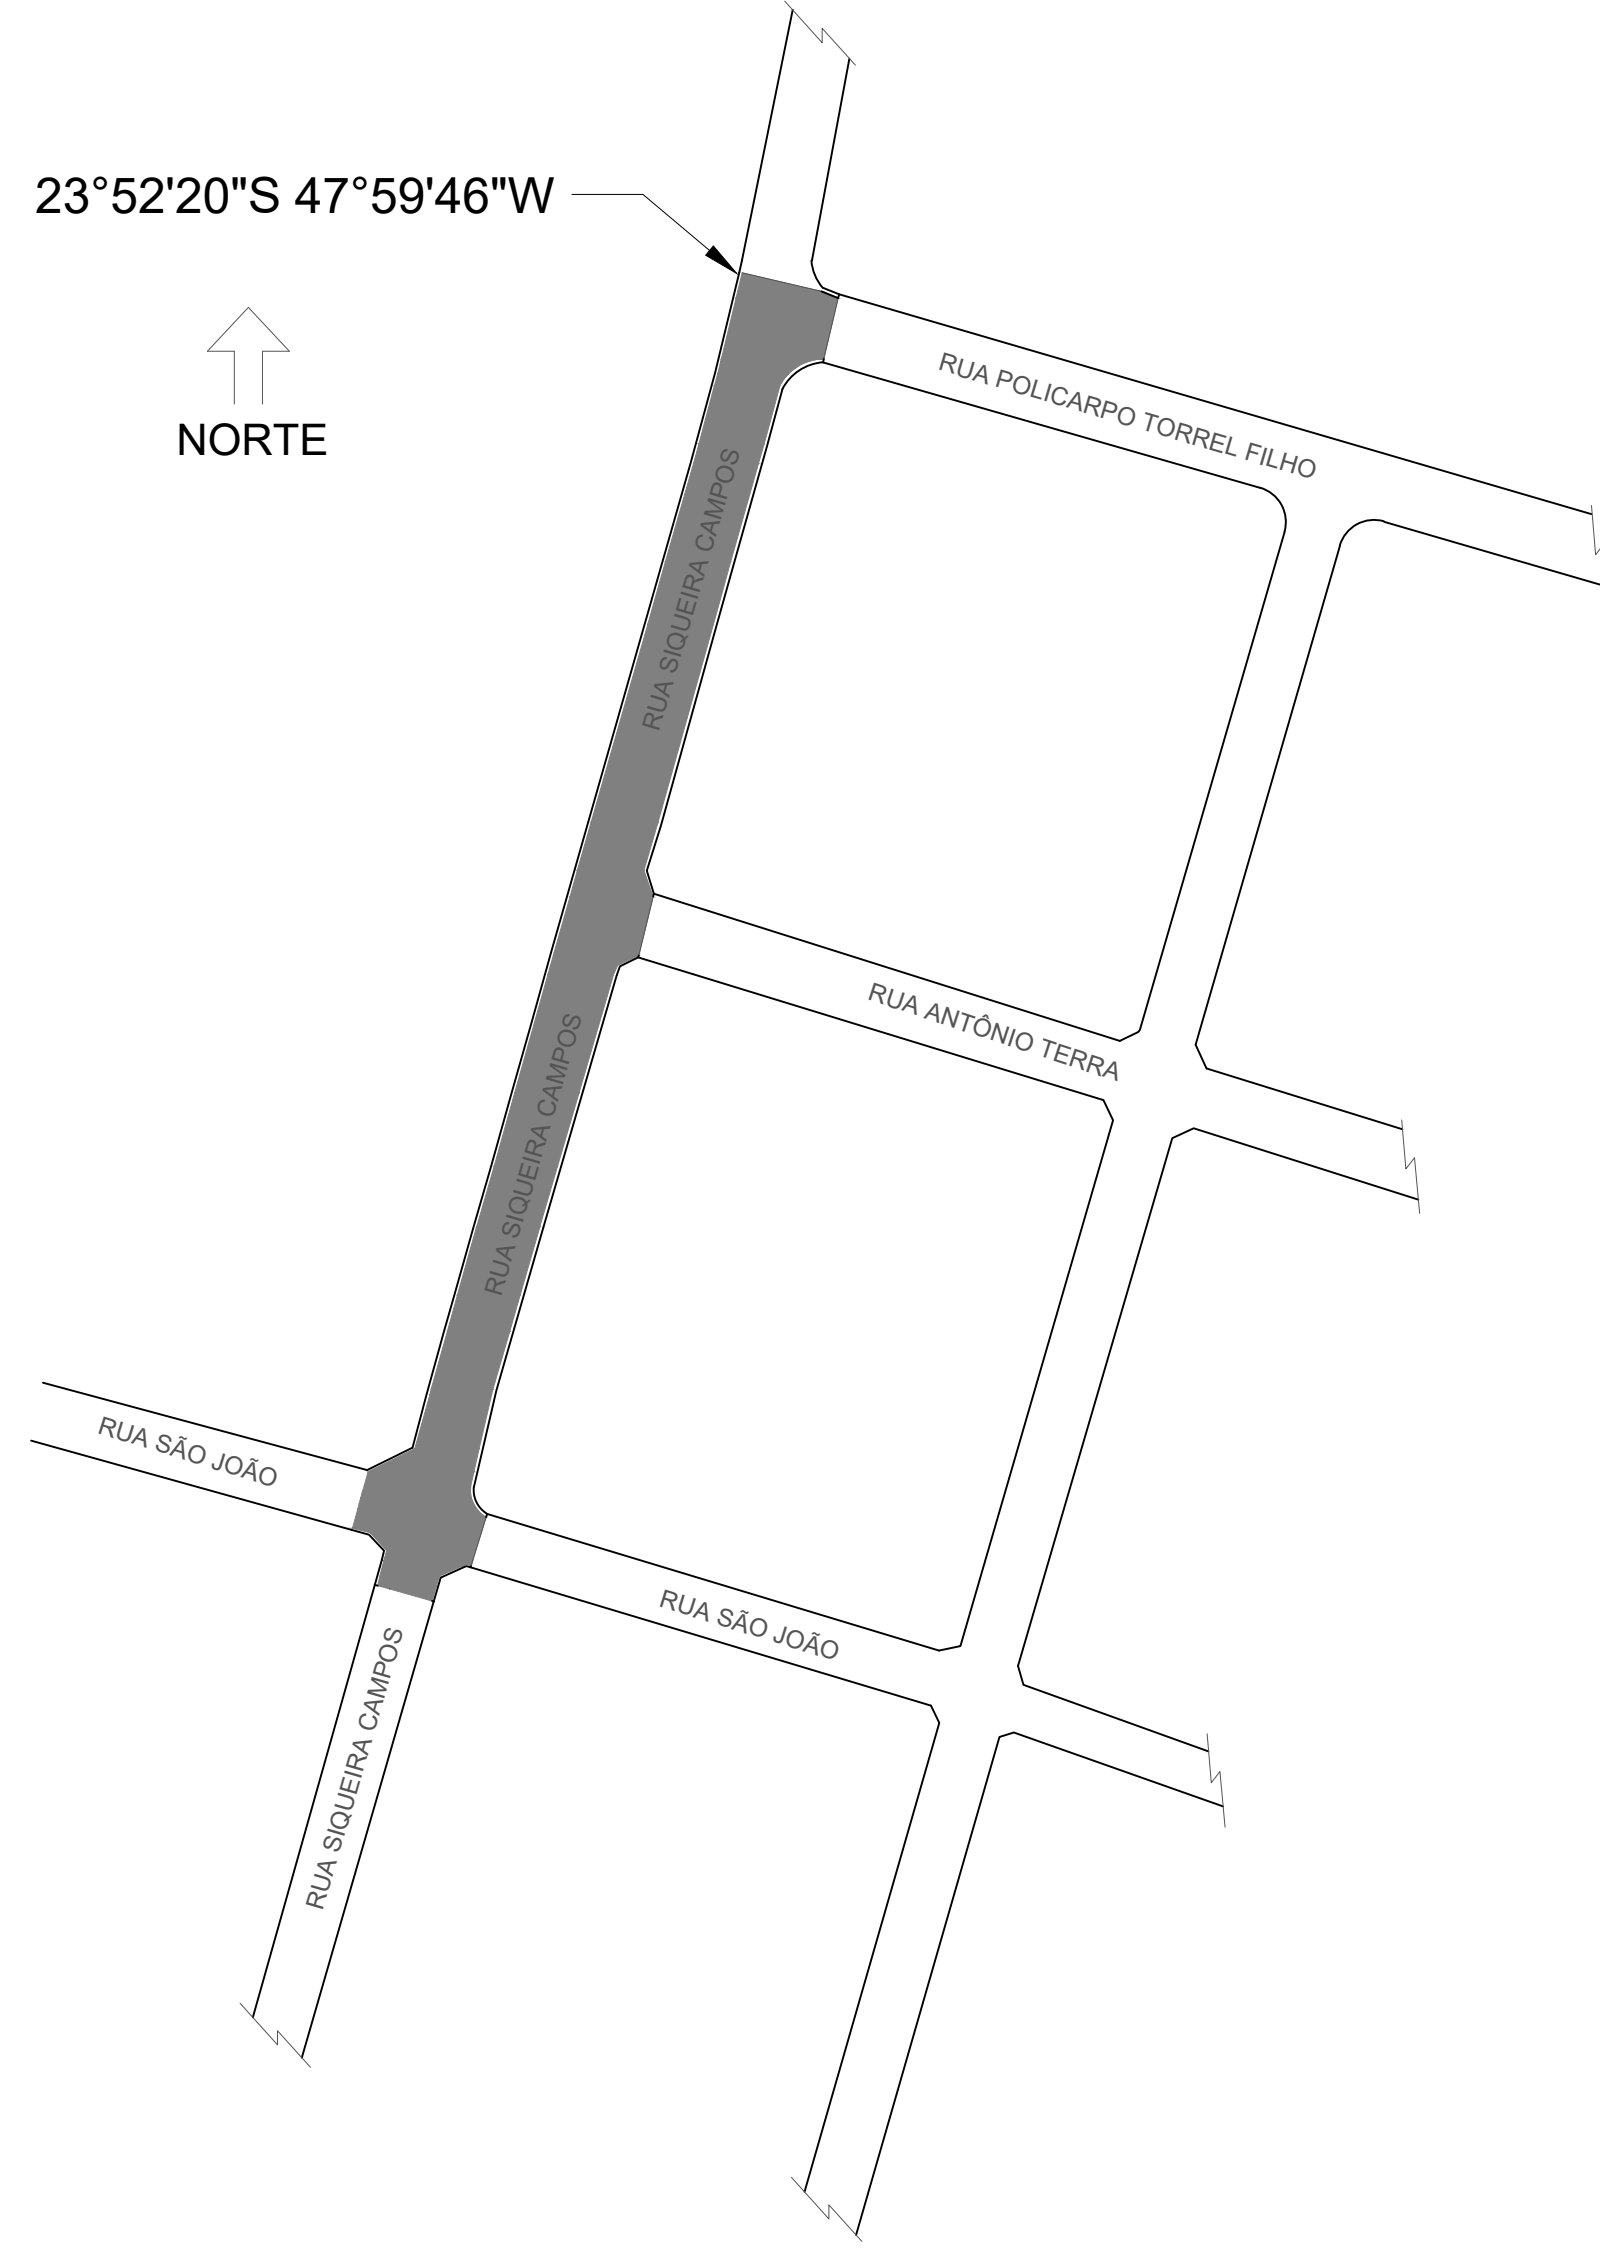

Perfil do pavimento a ser recapeado
Sem escala

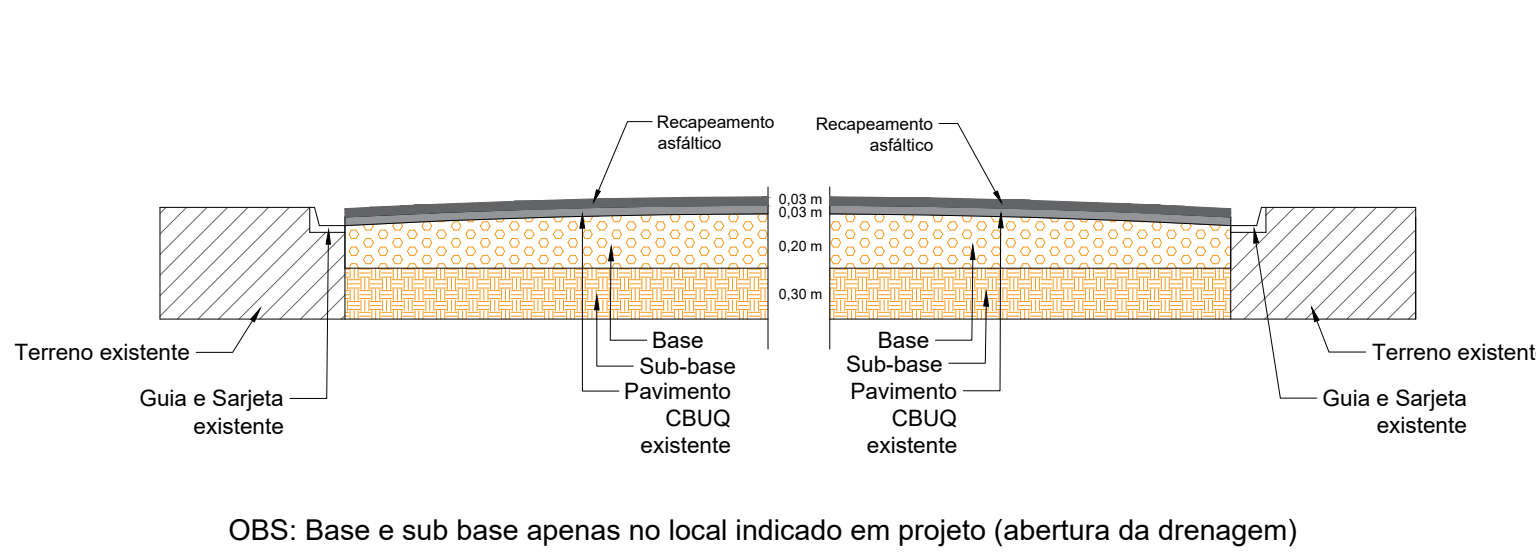

OBS: Base e sub base apenas no local indicado em projeto (abertura da drenagem)

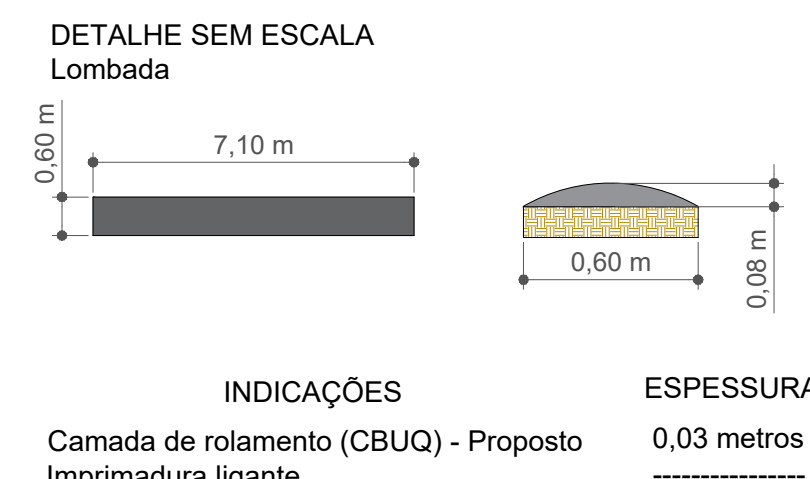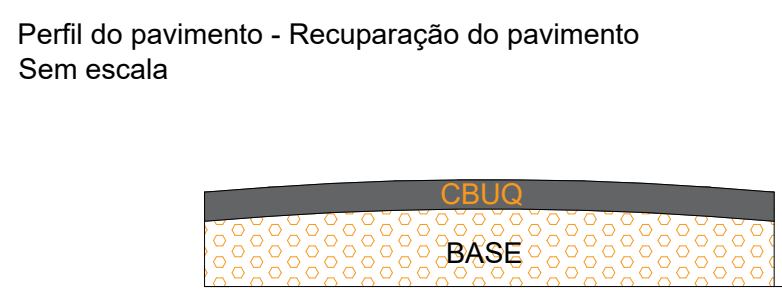

INDICAÇÕES
Camada de rolamento (CBUQ) - Proposto
Imprimadura ligante

ESPESSURA
0,03 metros

INDICAÇÕES

Camada de rolamento (CBUQ) - Proposto
Imprimadura ligante

ESPESSURA

0,03 metros

TABELA DE ITENS DE DRENAGEM - RUA SIQUEIRA CAMPOS
(EST 0 + 0,00 m até 8 + 10,00 m)

ITEM	DESCRIÇÃO	QUANTIDADE
1	Pavimento asfáltico - CBUQ - 03 cm de espessura	170,01 m - 1.300,66 m² - 71,84 m³
2	Lombada	01 unidade
3	Base/Sub base - Recurso Federal	359,20 m² - 71,84 m³
4	Recuperação de base - Recurso Federal	55,86 m²
5	Demolição de pavimento CBUQ - Recurso Federal	212,19 m²

PAULO RICARDO DA SILVA Prefeito Municipal	Responsável Técnico RODOLFO KENIA ESPRITO SANTO Engº Civil - CREA 9389745545
--	--

	Prefeitura Municipal de São Miguel Arcanjo SECRETARIA MUNICIPAL DE OBRAS
PROJETO: Pavimentação asfáltica, recapeamento e drenagem - Rua Siqueira Campos - Fase 2 Projeto básico de pavimentação e recapeamento	REVISÃO: 00
LOCAL: Rua Siqueira Campos, Vila São João, São Miguel Arcanjo/SP	FOLHA: 01
DATA: 31/07/2024	ESCALA: Indicações