




PROJETO DA REDE DE DRENAGEM
ESC: 1/275

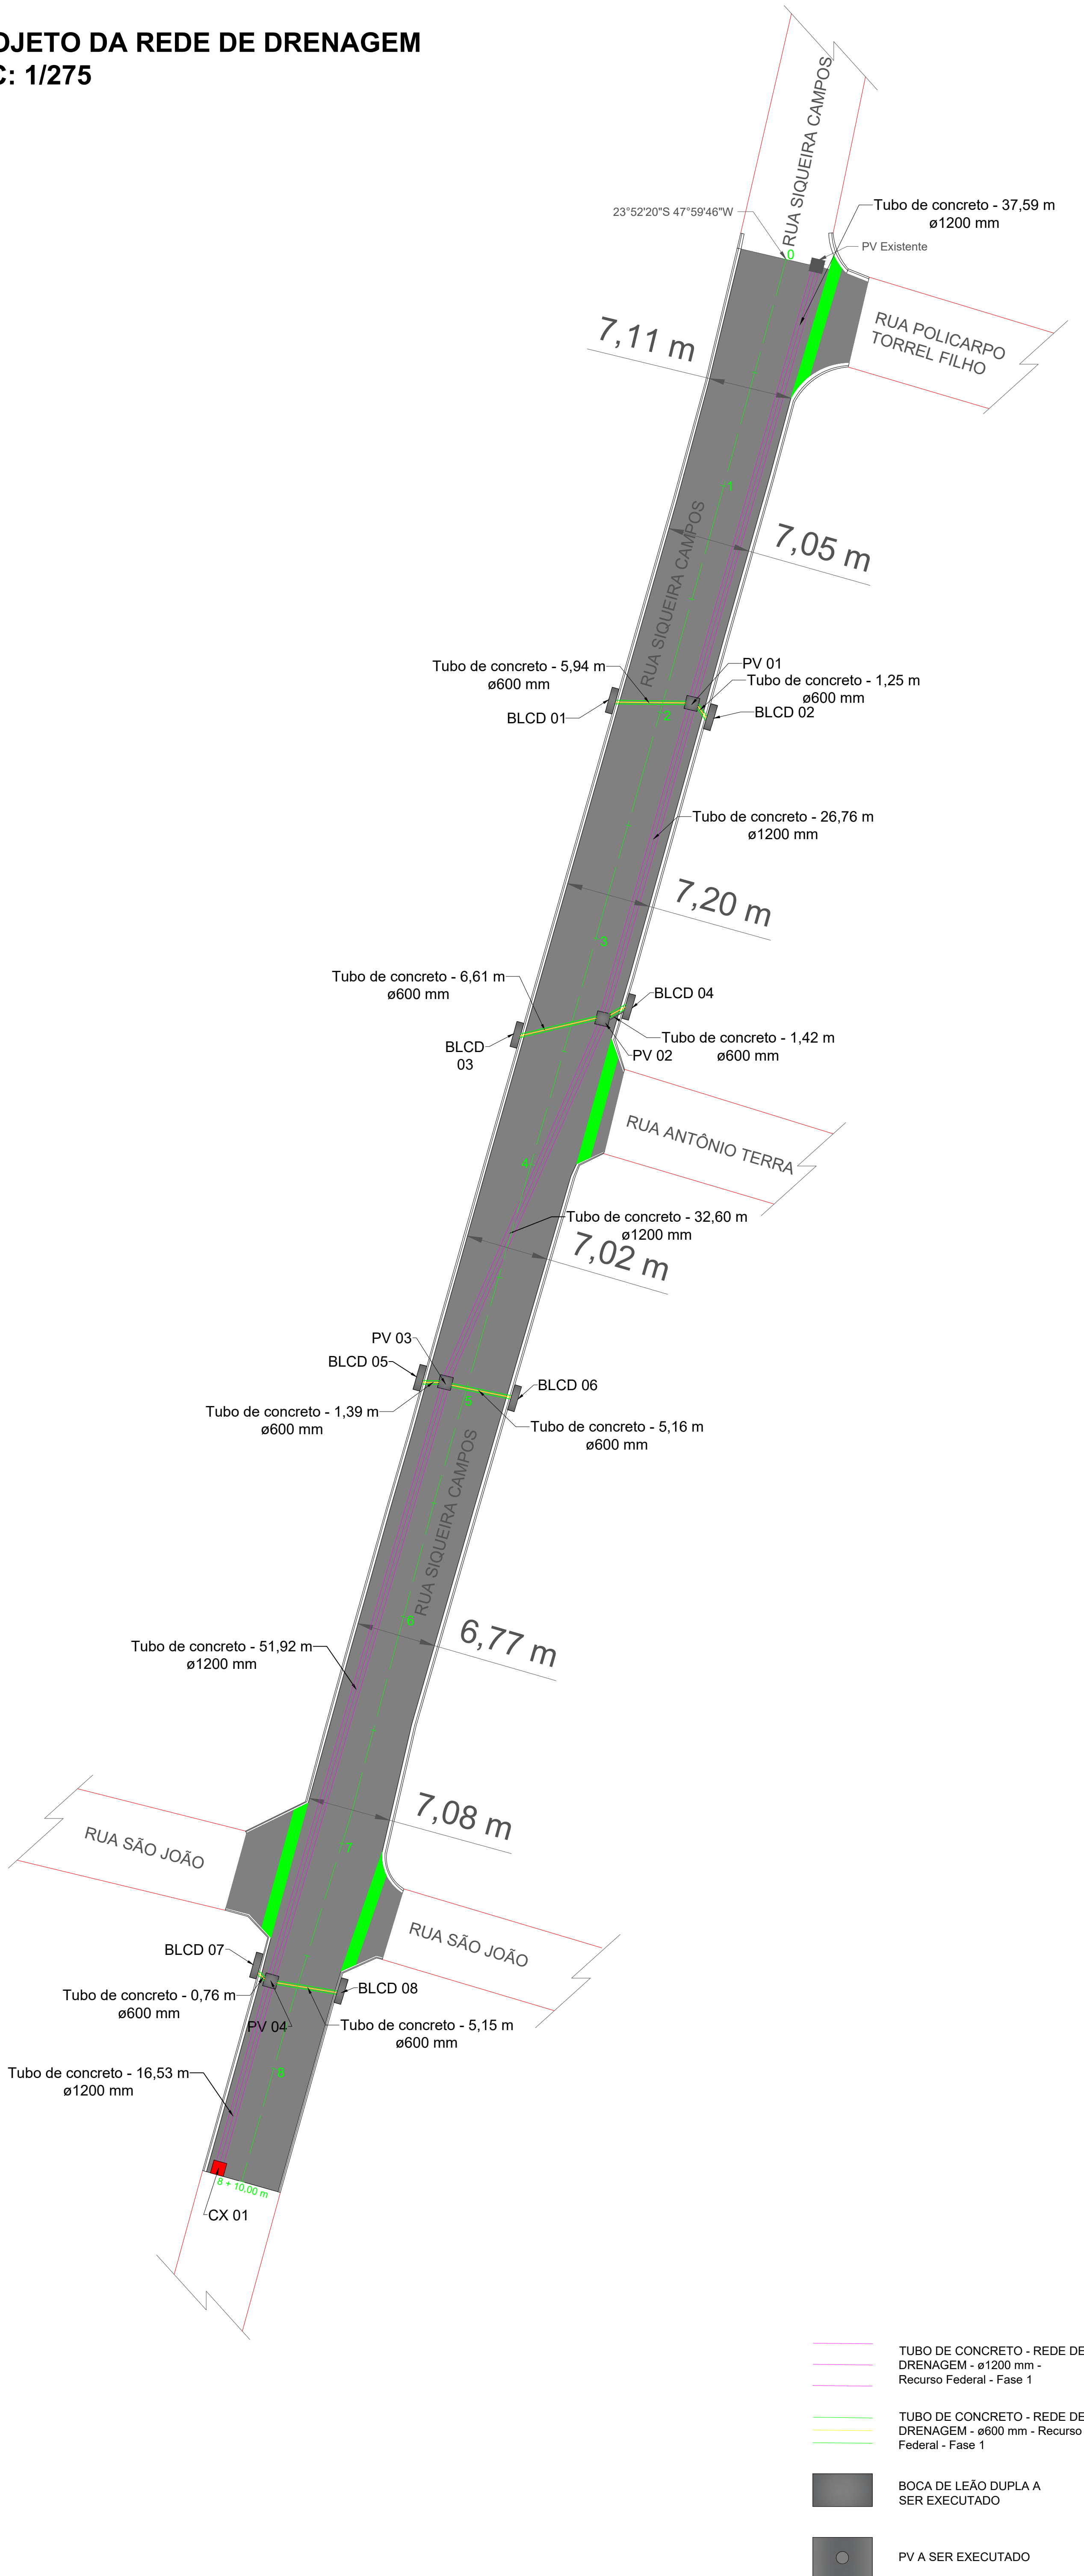

PROJETO DE BASE E SUB-BASE
ESC: 1/275

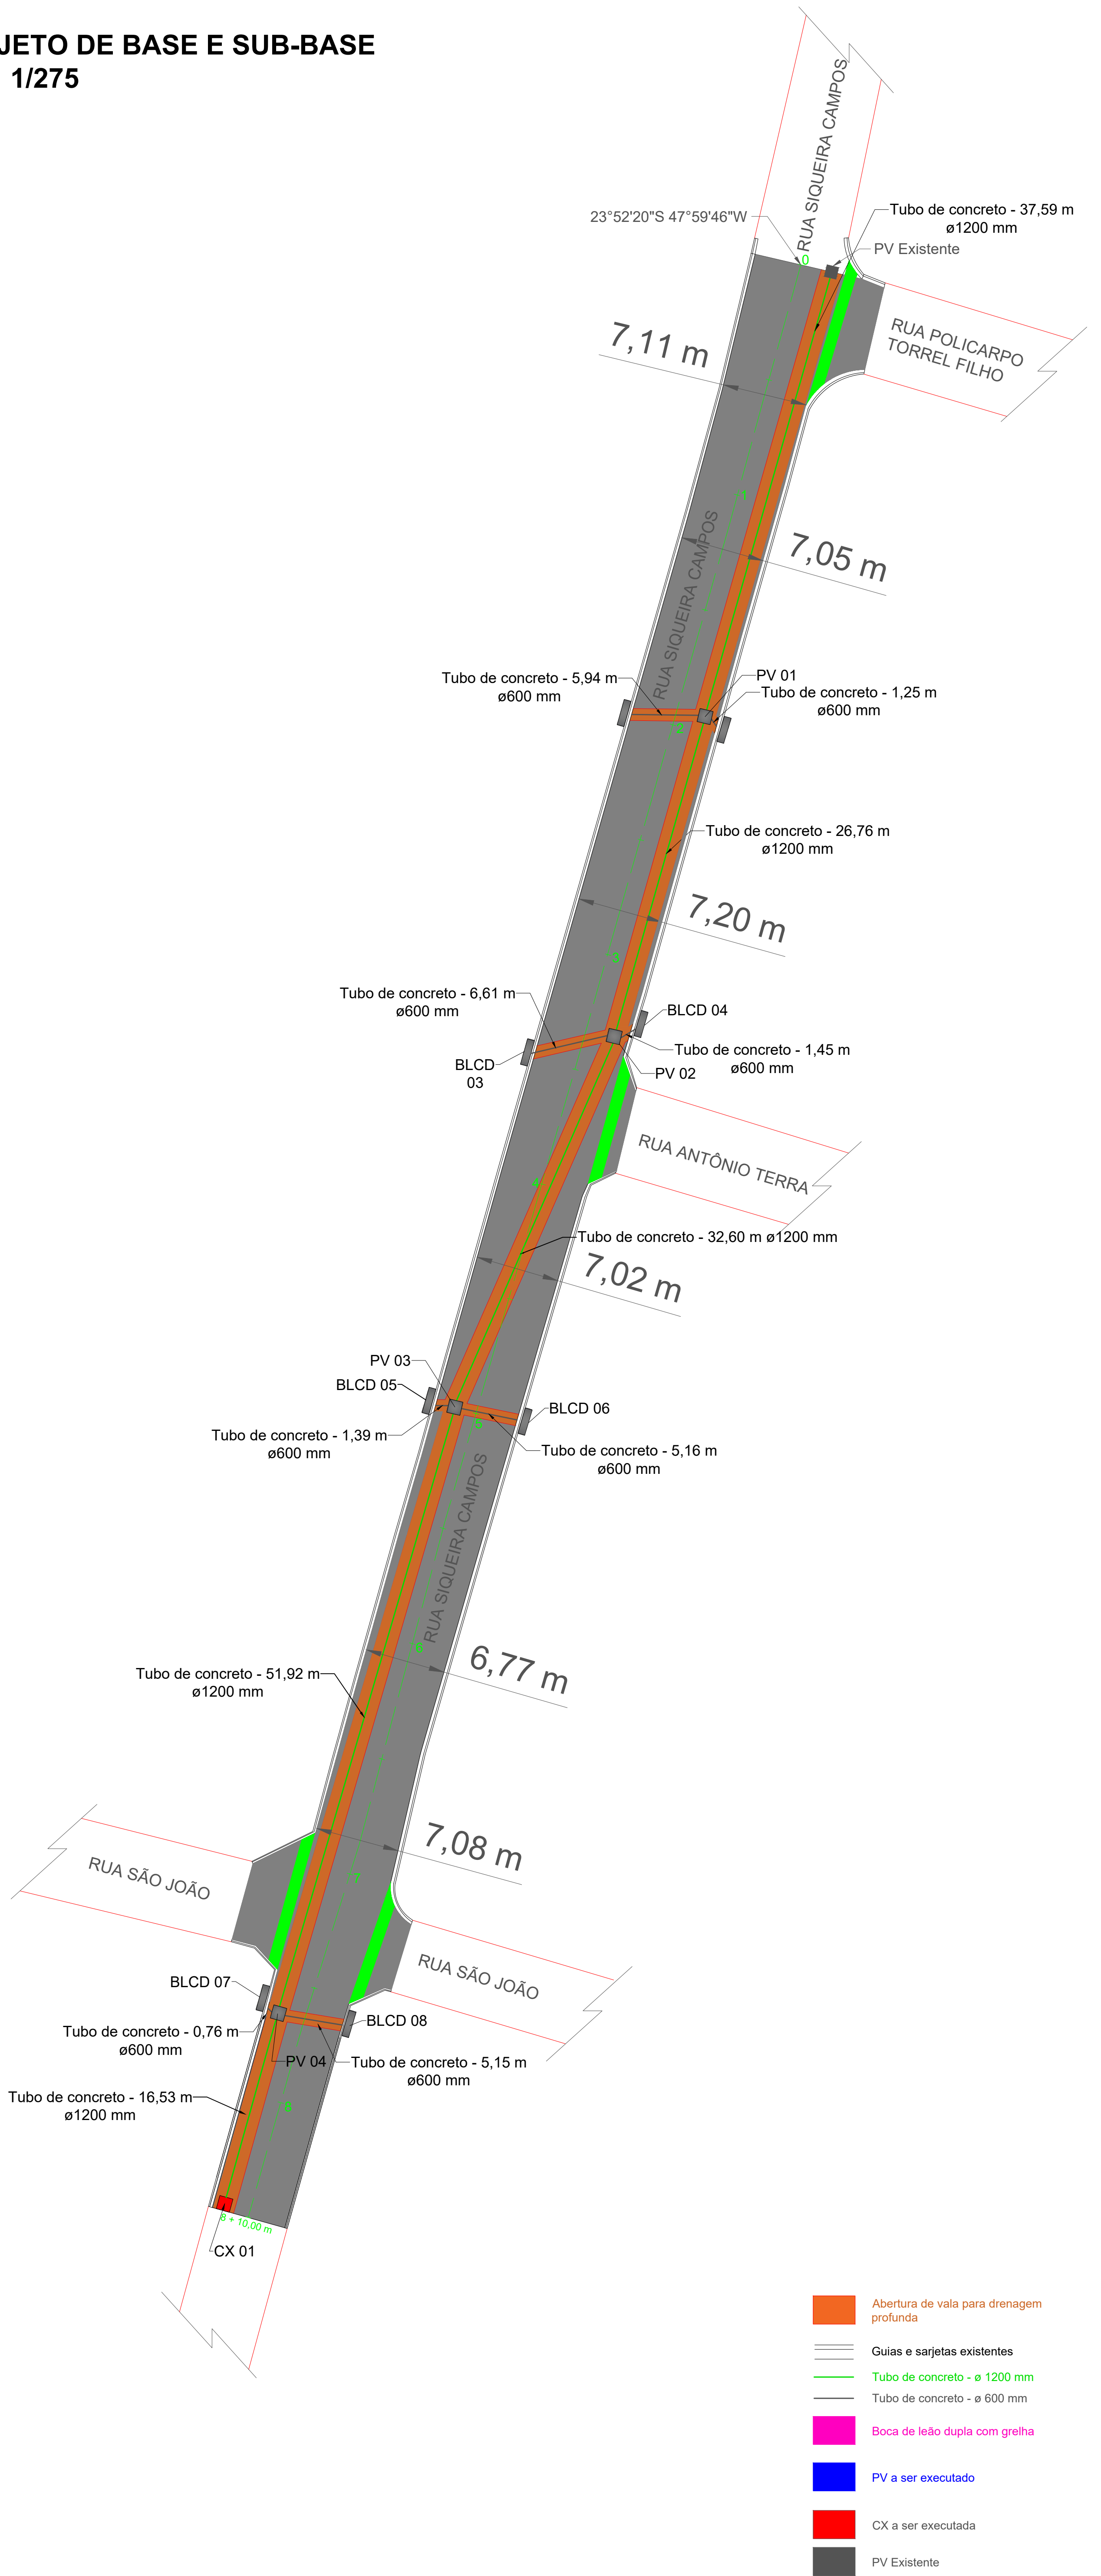


DETALHE SEM ESCALA
Boca de lobo

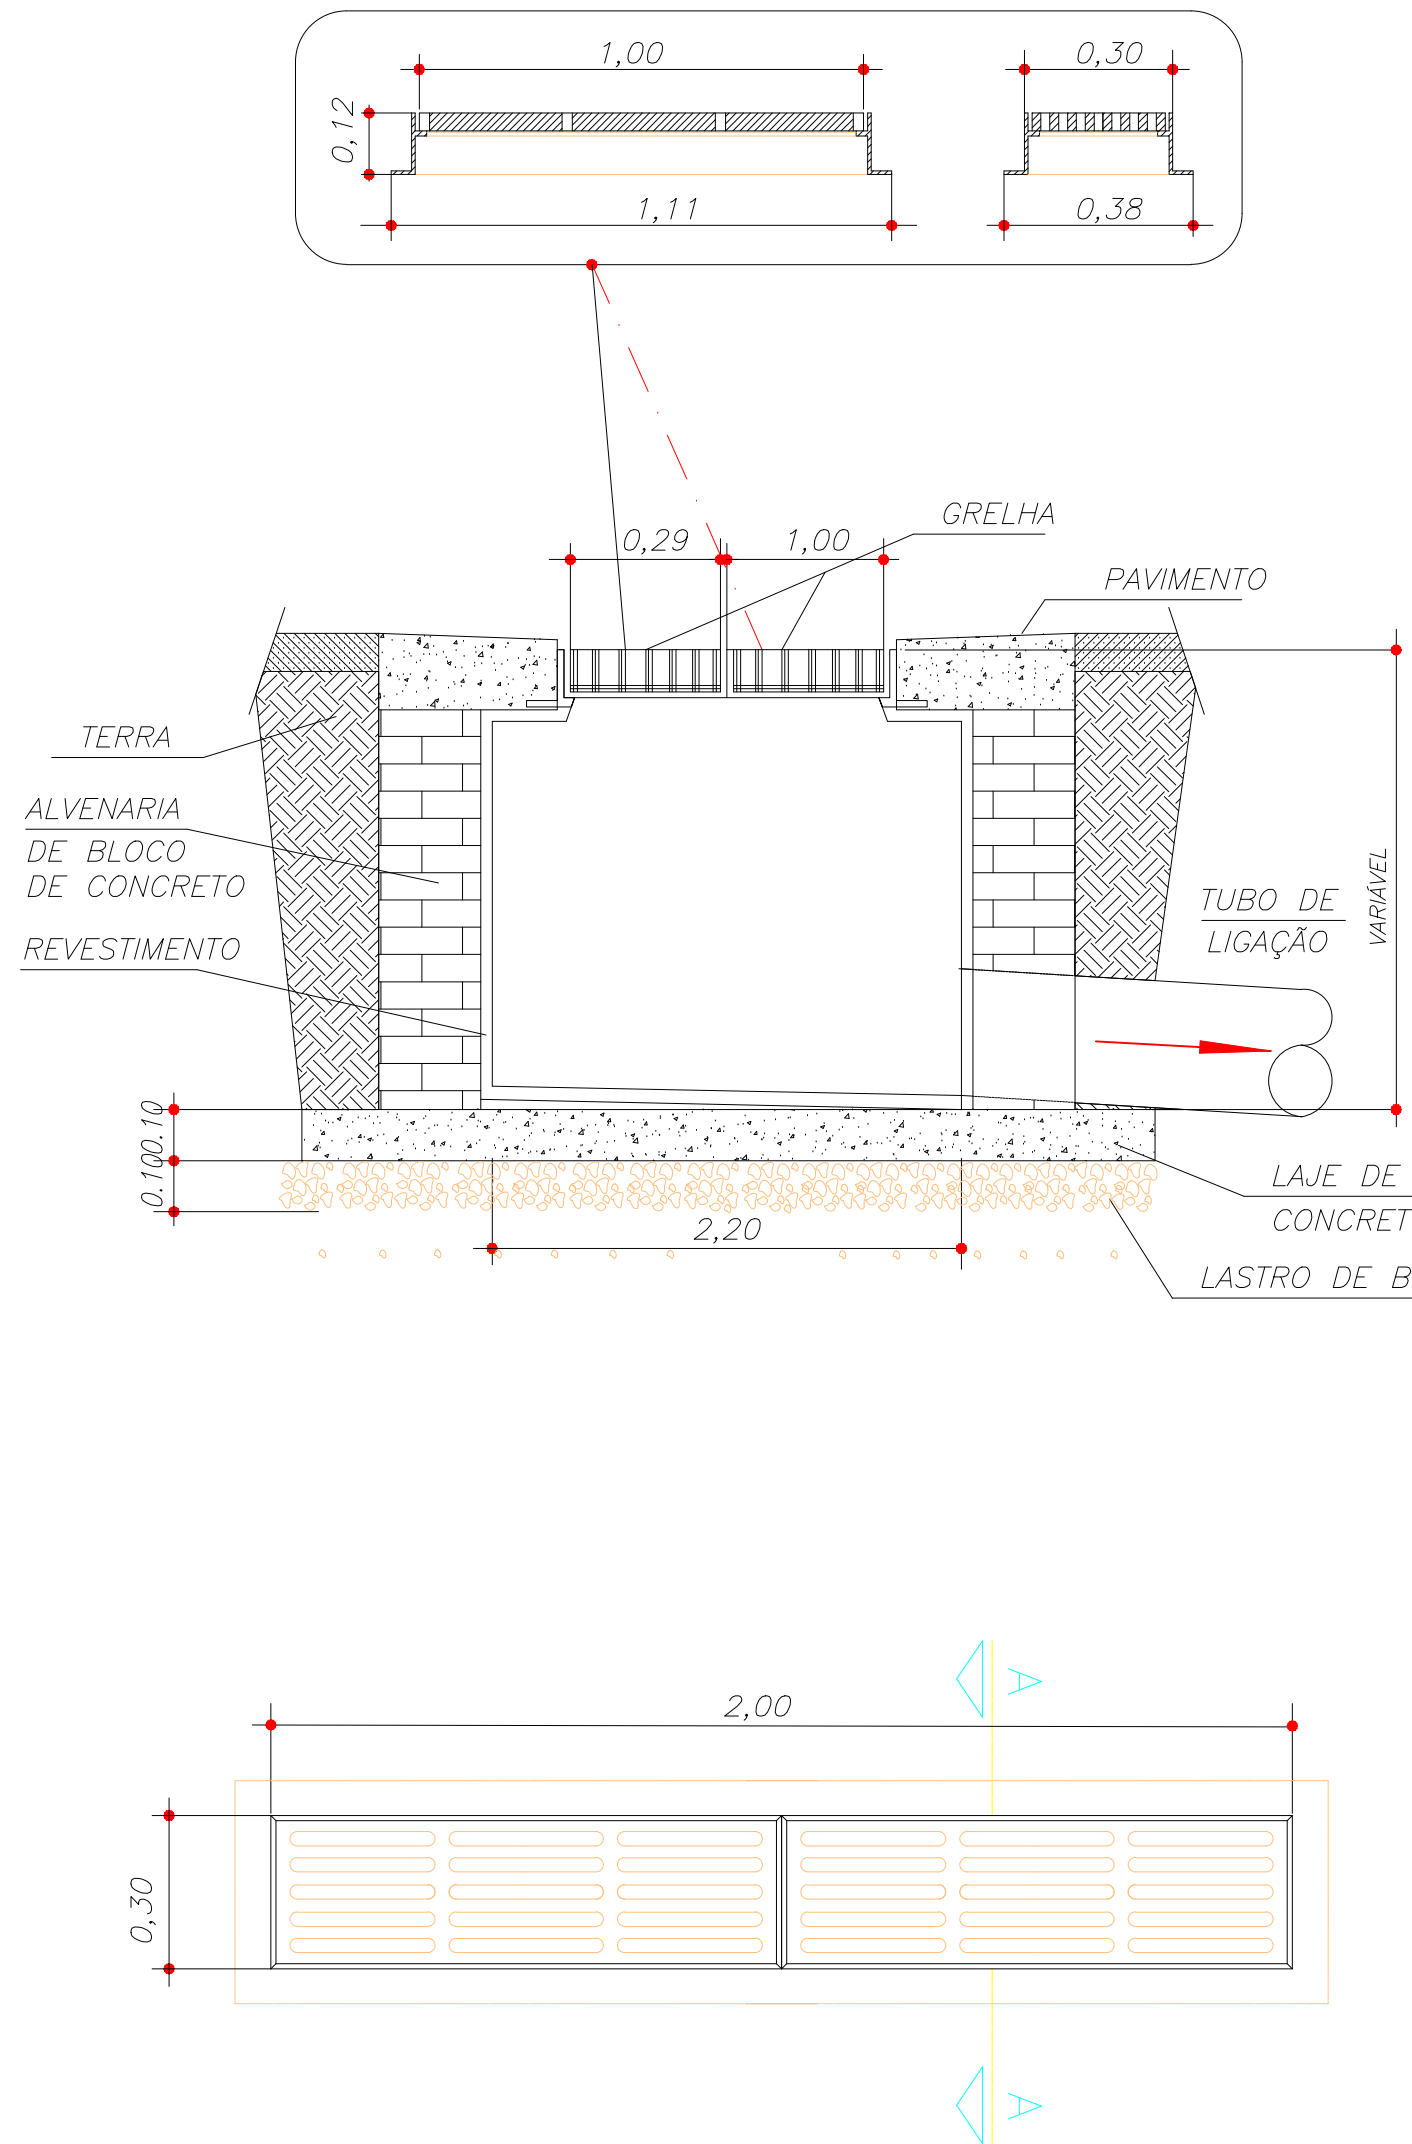

CORTE A-A

DETALHE SEM ESCALA
PV de drenagem

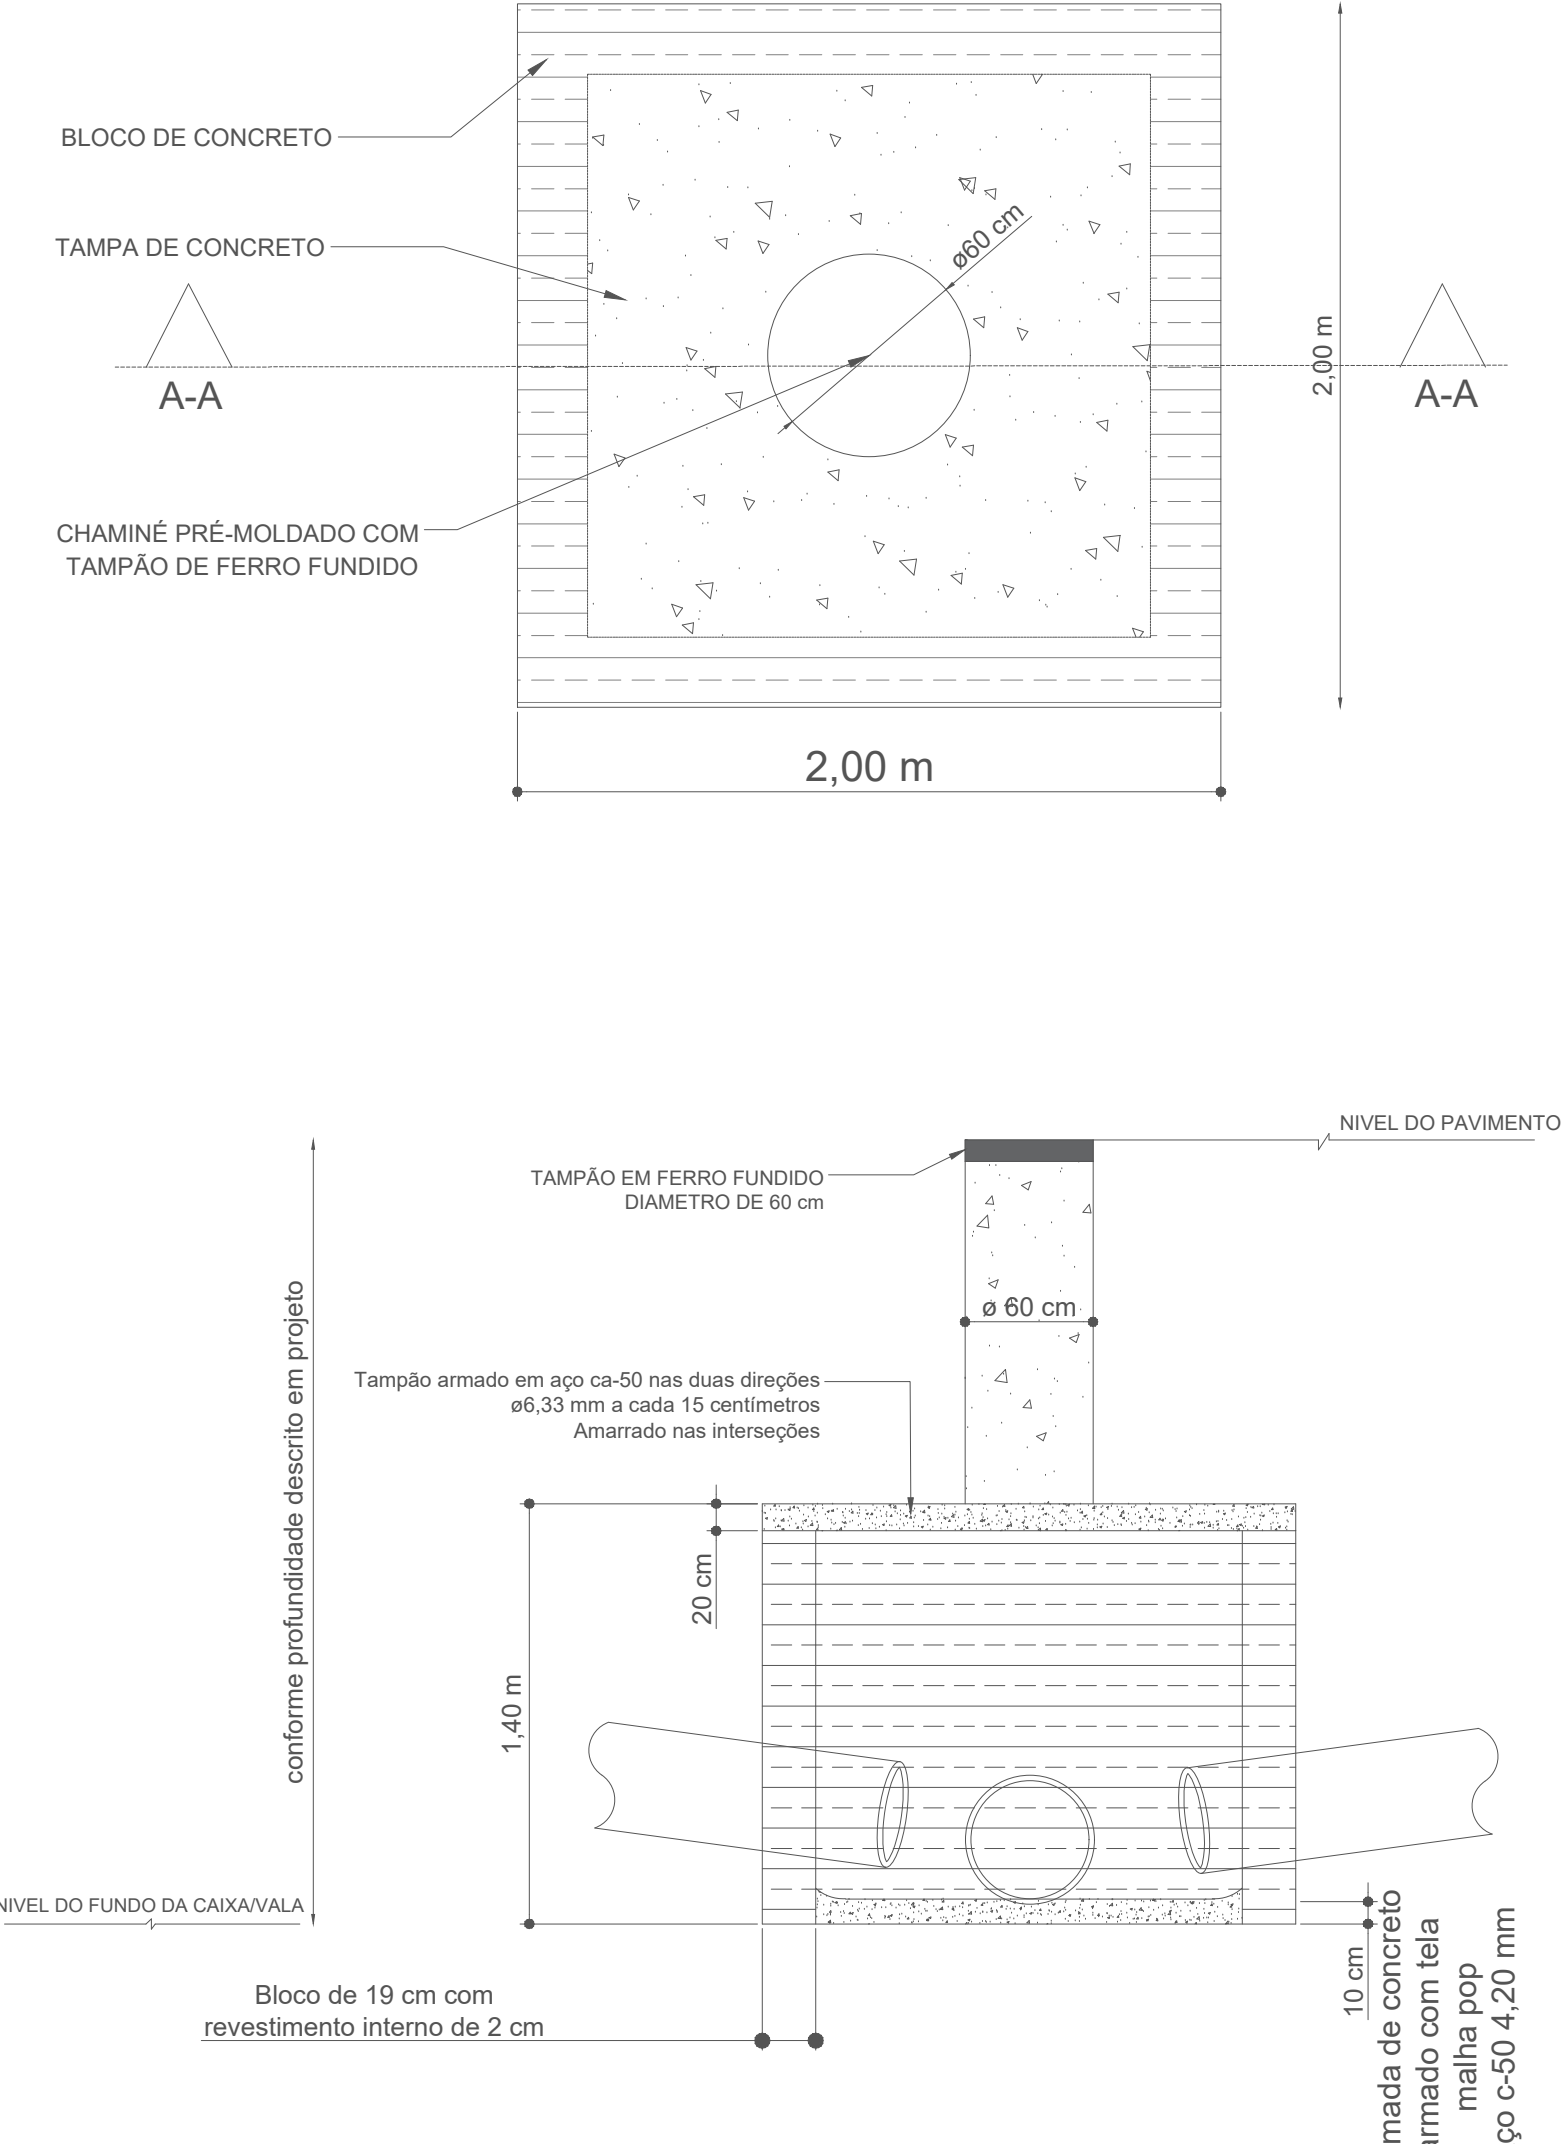

CORTE A-A

TABELA DE ITENS DE DRENAGEM - RUA SIQUEIRA CAMPOS (EST 0 + 0,00m até 8 + 10,00 m)

ITEM	DESCRIÇÃO	QUANTIDADE
1	Tubo de concreto - 600mm - Recurso Federal - Fase 2 - Est 0 + 0,00 até 5 + 0,00	21,77
2	Tubo de concreto - 600mm - Recurso Federal - Fase 2 - Est 5 + 0,00 até 8 + 10,00	5,91
3	Tubo de concreto - 1200mm - Recurso Federal - Fase 2 - Est 0 + 0,00 até 5 + 0,00	96,95
4	Tubo de concreto - 1200mm - Recurso Federal - Fase 2 - Est 5 + 0,00 até 8 + 10,00	68,45
5	Boca de lobo dupla combinada com grelha - Recurso Federal - Fase 2 - Est 0 + 0,00 até 5 + 0,00	06 unidades
6	Boca de lobo dupla combinada com grelha - Recurso Federal - Fase 2 - Est 5 + 0,00 até 8 + 10,00	02 unidades
7	Poço de visita (PV) - Recurso Federal - Fase 2 - Est 0 + 0,00 até 5 + 0,00	03 unidades
8	Poço de visita (PV) - Recurso Federal - Fase 2 - Est 5 + 0,00 até 8 + 10,00	01 unidades
9	Caixa de ligação e passagem (CX) - Recurso Federal - Fase 2 - Est 5 + 0,00 até 8 + 10,00	01 unidade

PAULO RICARDO DA SILVA
Prefeito Municipal

Responsável Técnico
RODOLFO KENJI ESPRITO SANTO
Engº Civil - CREA 5069745545

Prefeitura Municipal de São Miguel Arcanjo
SECRETARIA MUNICIPAL DE OBRAS

ANEXO: Pavimentação asfáltica, Recapeamento e drenagem - Rua Siqueira Campos - Fase 2 Projeto básico de drenagem	REVISÃO 00
LOCAL: Rua Siqueira Campos, Vila São João, São Miguel Arcanjo/SP	FOLHA 02
DATA: 31/07/2024	ESCALA: Indicadas