


LOCALIZAÇÃO - IMÓVEL 02
Coordenadas: -23.884259°, -48.004975°



IMPLANTAÇÃO - IMÓVEL 2
Esc 1/250

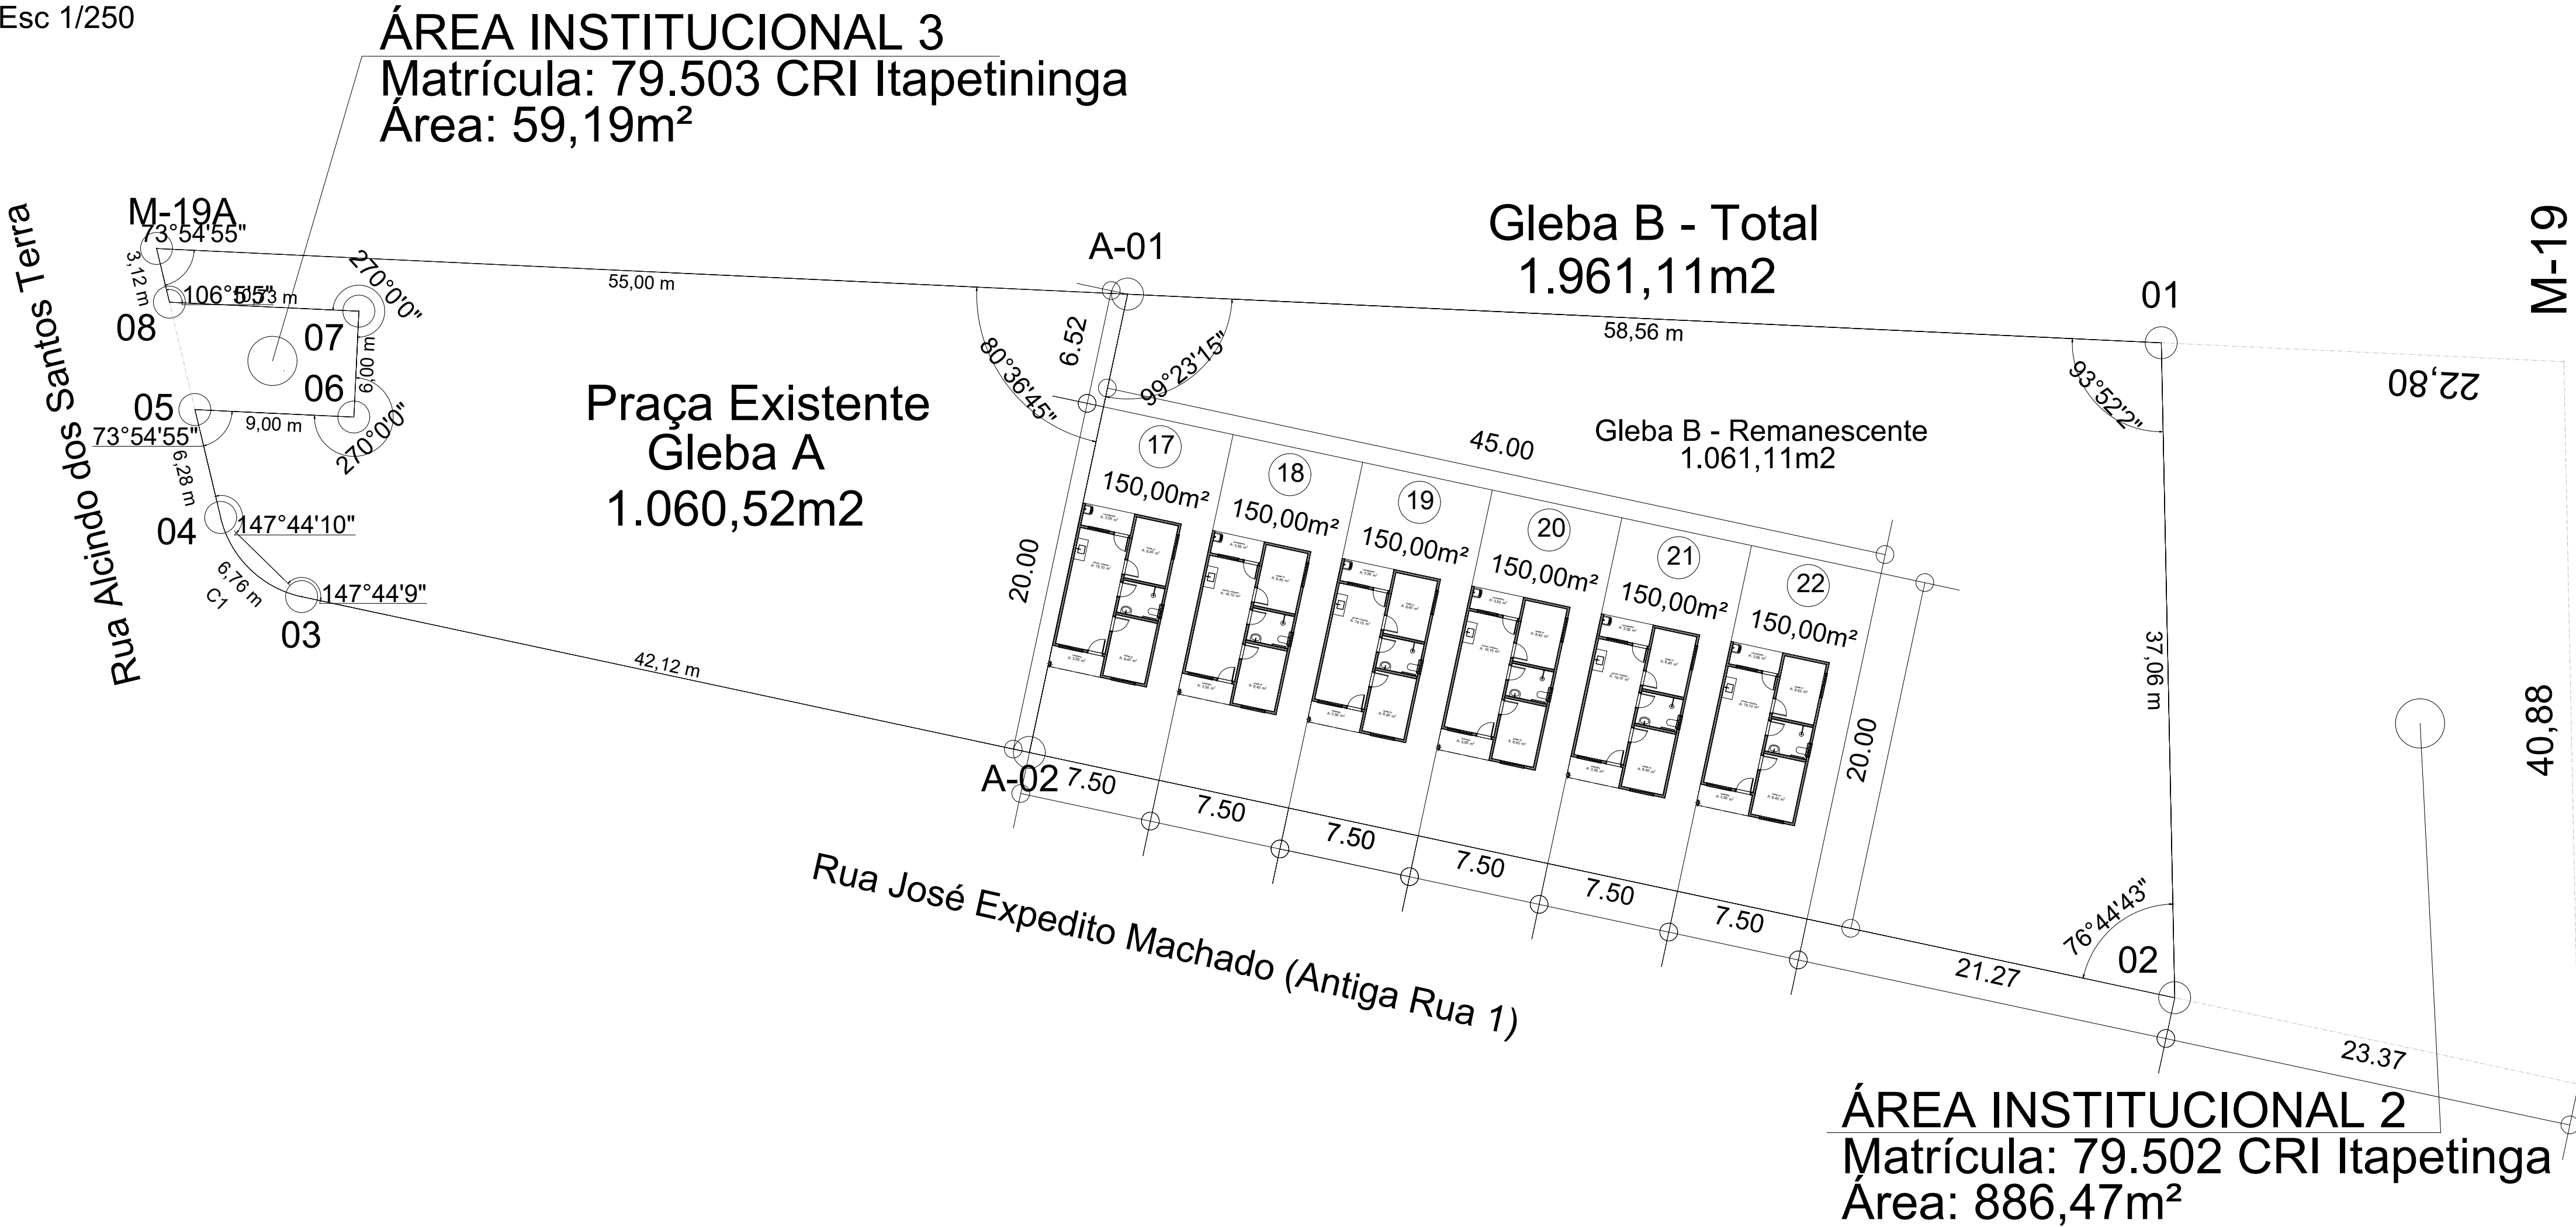

ELIAS RODRIGUES DE PAULA
Prefeito Municipal

Responsável Técnico
RODOLFO KENJI ESPIRITO SANTO
Engº Civil - CREA 5069/45545