


LOCALIZAÇÃO - IMÓVEL 02
Coordenadas: -23.884259°, -48.004975°



IMPLANTAÇÃO - IMÓVEL 2
Esc 1/250

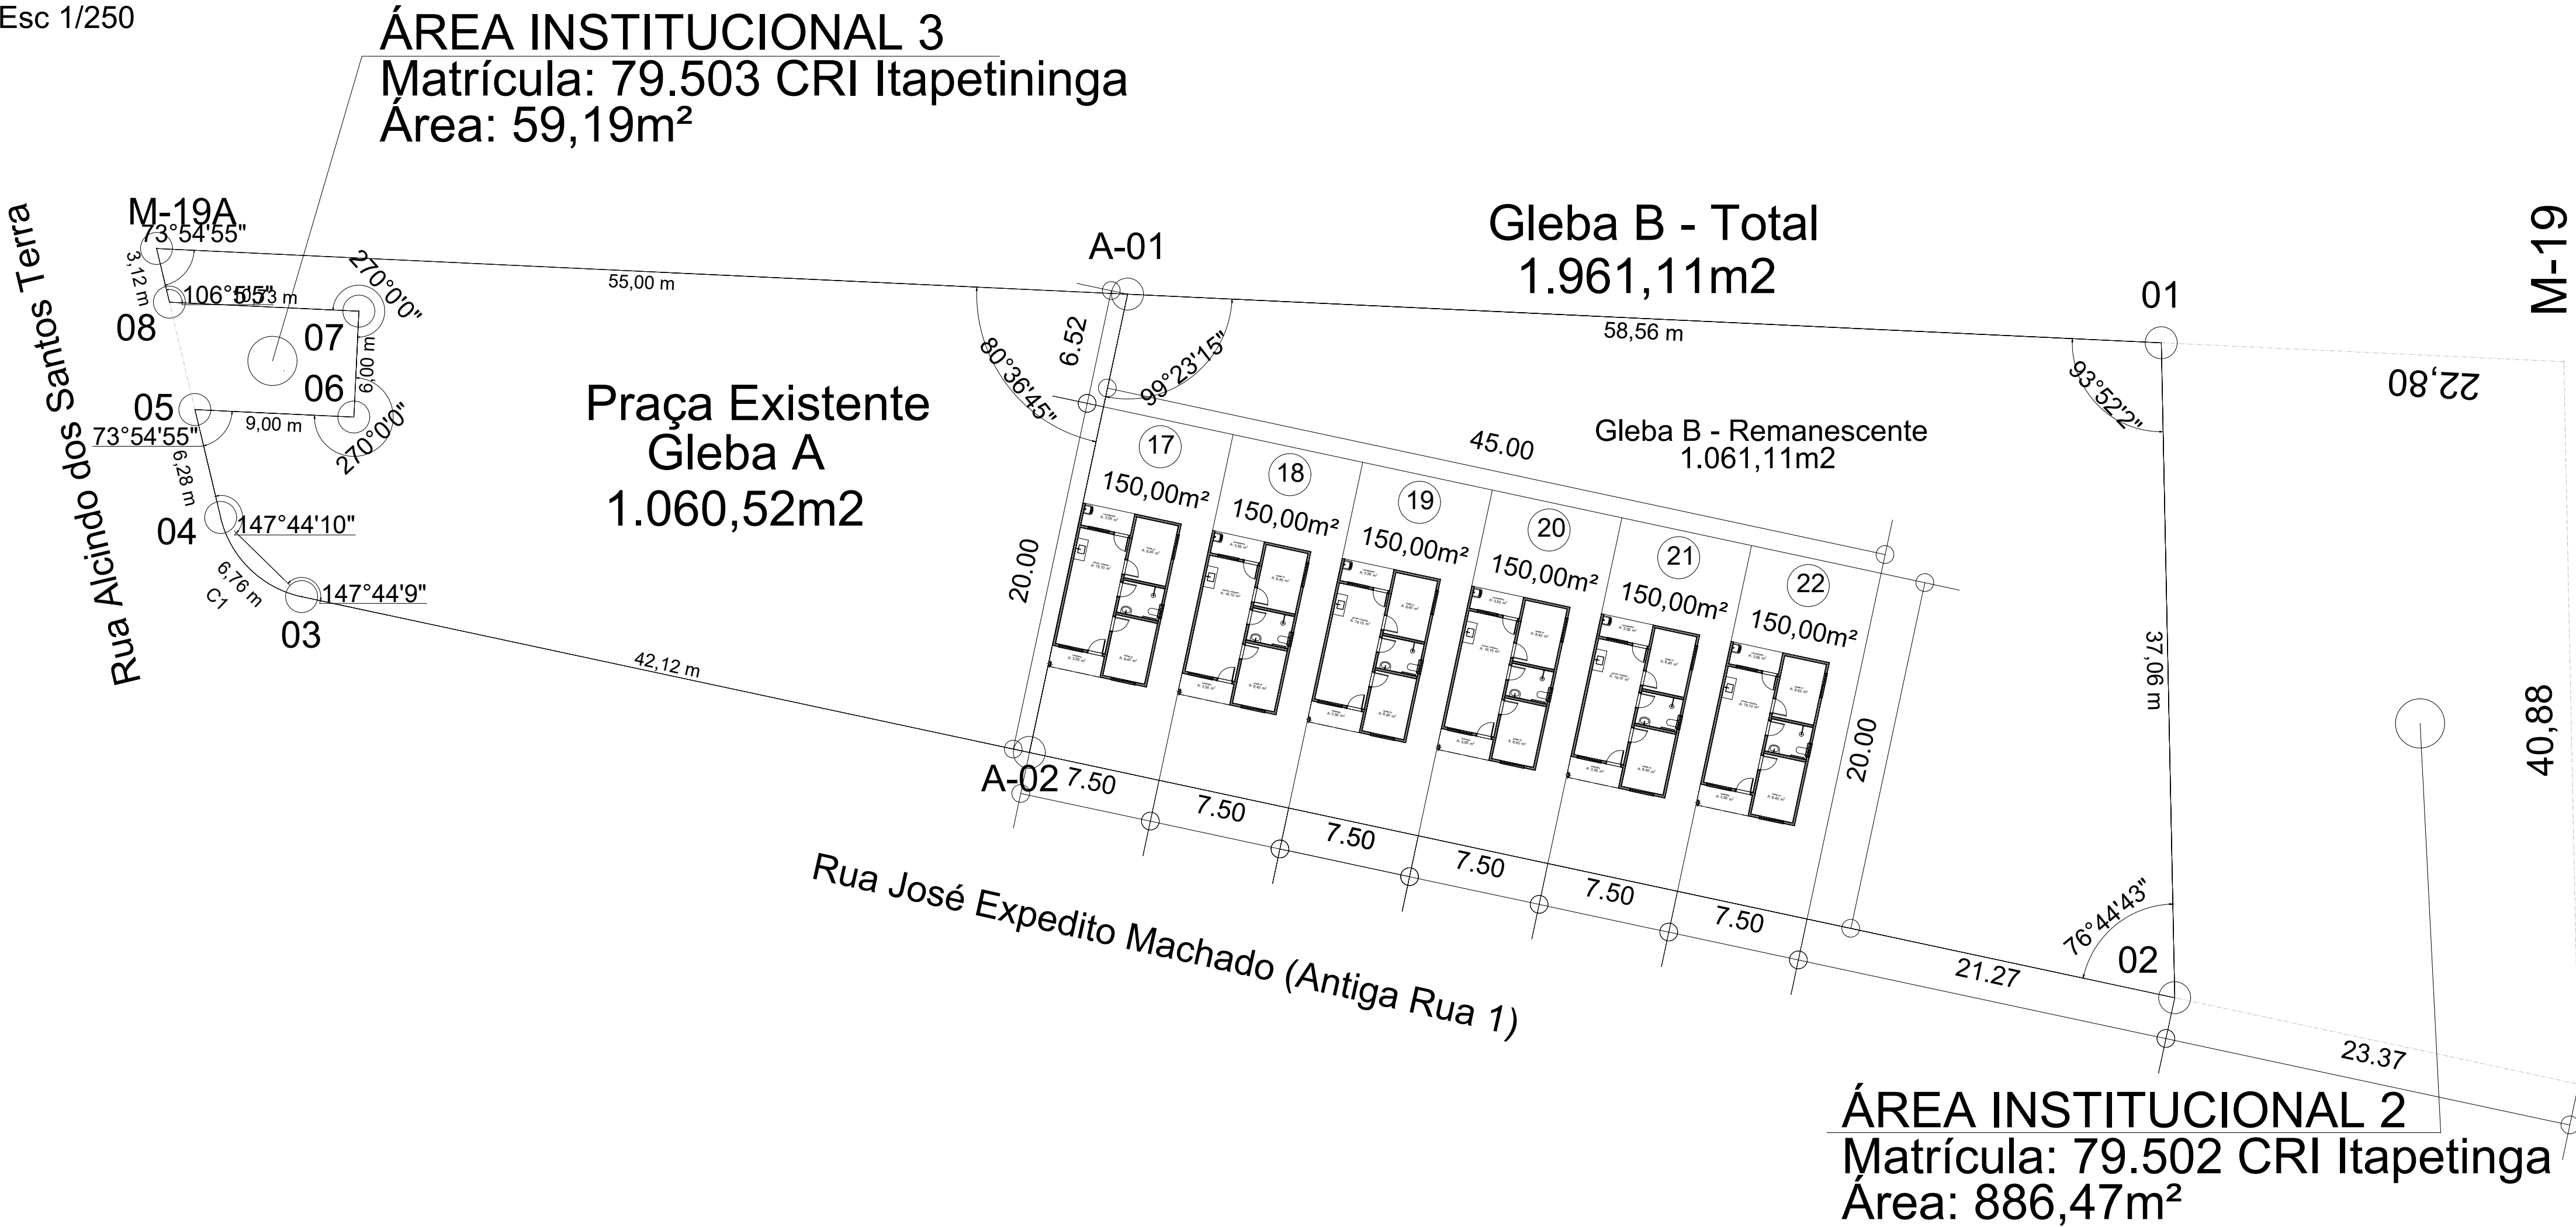

ELIAS RODRIGUES DE PAULA
Prefeito Municipal

Responsável Técnico
RODOLFO KENJI ESPIRITO SANTO
Engº Civil - CREA 5069/45545

Prefeitura Municipal de São Miguel Arcanjo
SECRETARIA MUNICIPAL DE OBRAS

ASSUNTO	CONSTRUÇÃO DE UNIDADES HABITACIONAIS PROJETO DE IMPLANTAÇÃO - IMÓVEL 02	REVISÃO	00
LOCAL	Imóvel 02 - Ruas: Rua: José Expedito Machado, Conjunto Habitacional São Miguel Arcanjo "G" (Francisco Pezzato), São Miguel Arcanjo-SP	FOLHA	01
DATA	12/09/2025	ESCALA	Indicadas