


| MURO DE ARRIMO | | |
|----------------|--|--------|
| ITEM | DESCRIÇÃO | QUANT. |
| | MA-01D - Muro de Arrimo Altura: 0,80m | 0,00m |
| | MA-02D - Muro de Arrimo Altura: 1,20m | 85,20m |
| | MA-03D - Muro de Arrimo Altura: 1,60m | 0,00m |


LOCALIZAÇÃO - IMÓVEL 02
Coordenadas: -23.884259°, -48.004975°

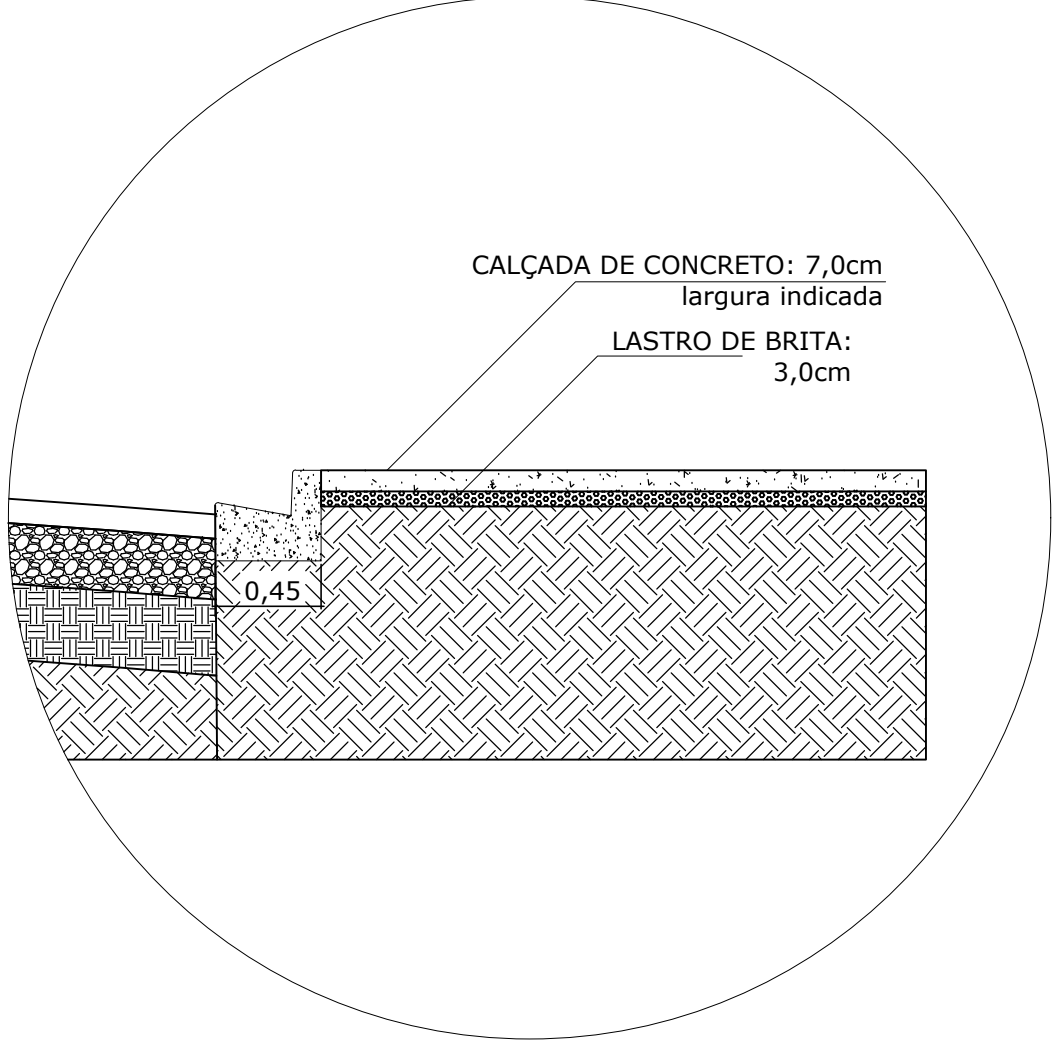

DETALHE DA CALÇADA



IMPLANTAÇÃO - IMÓVEL 2
Esc 1/250

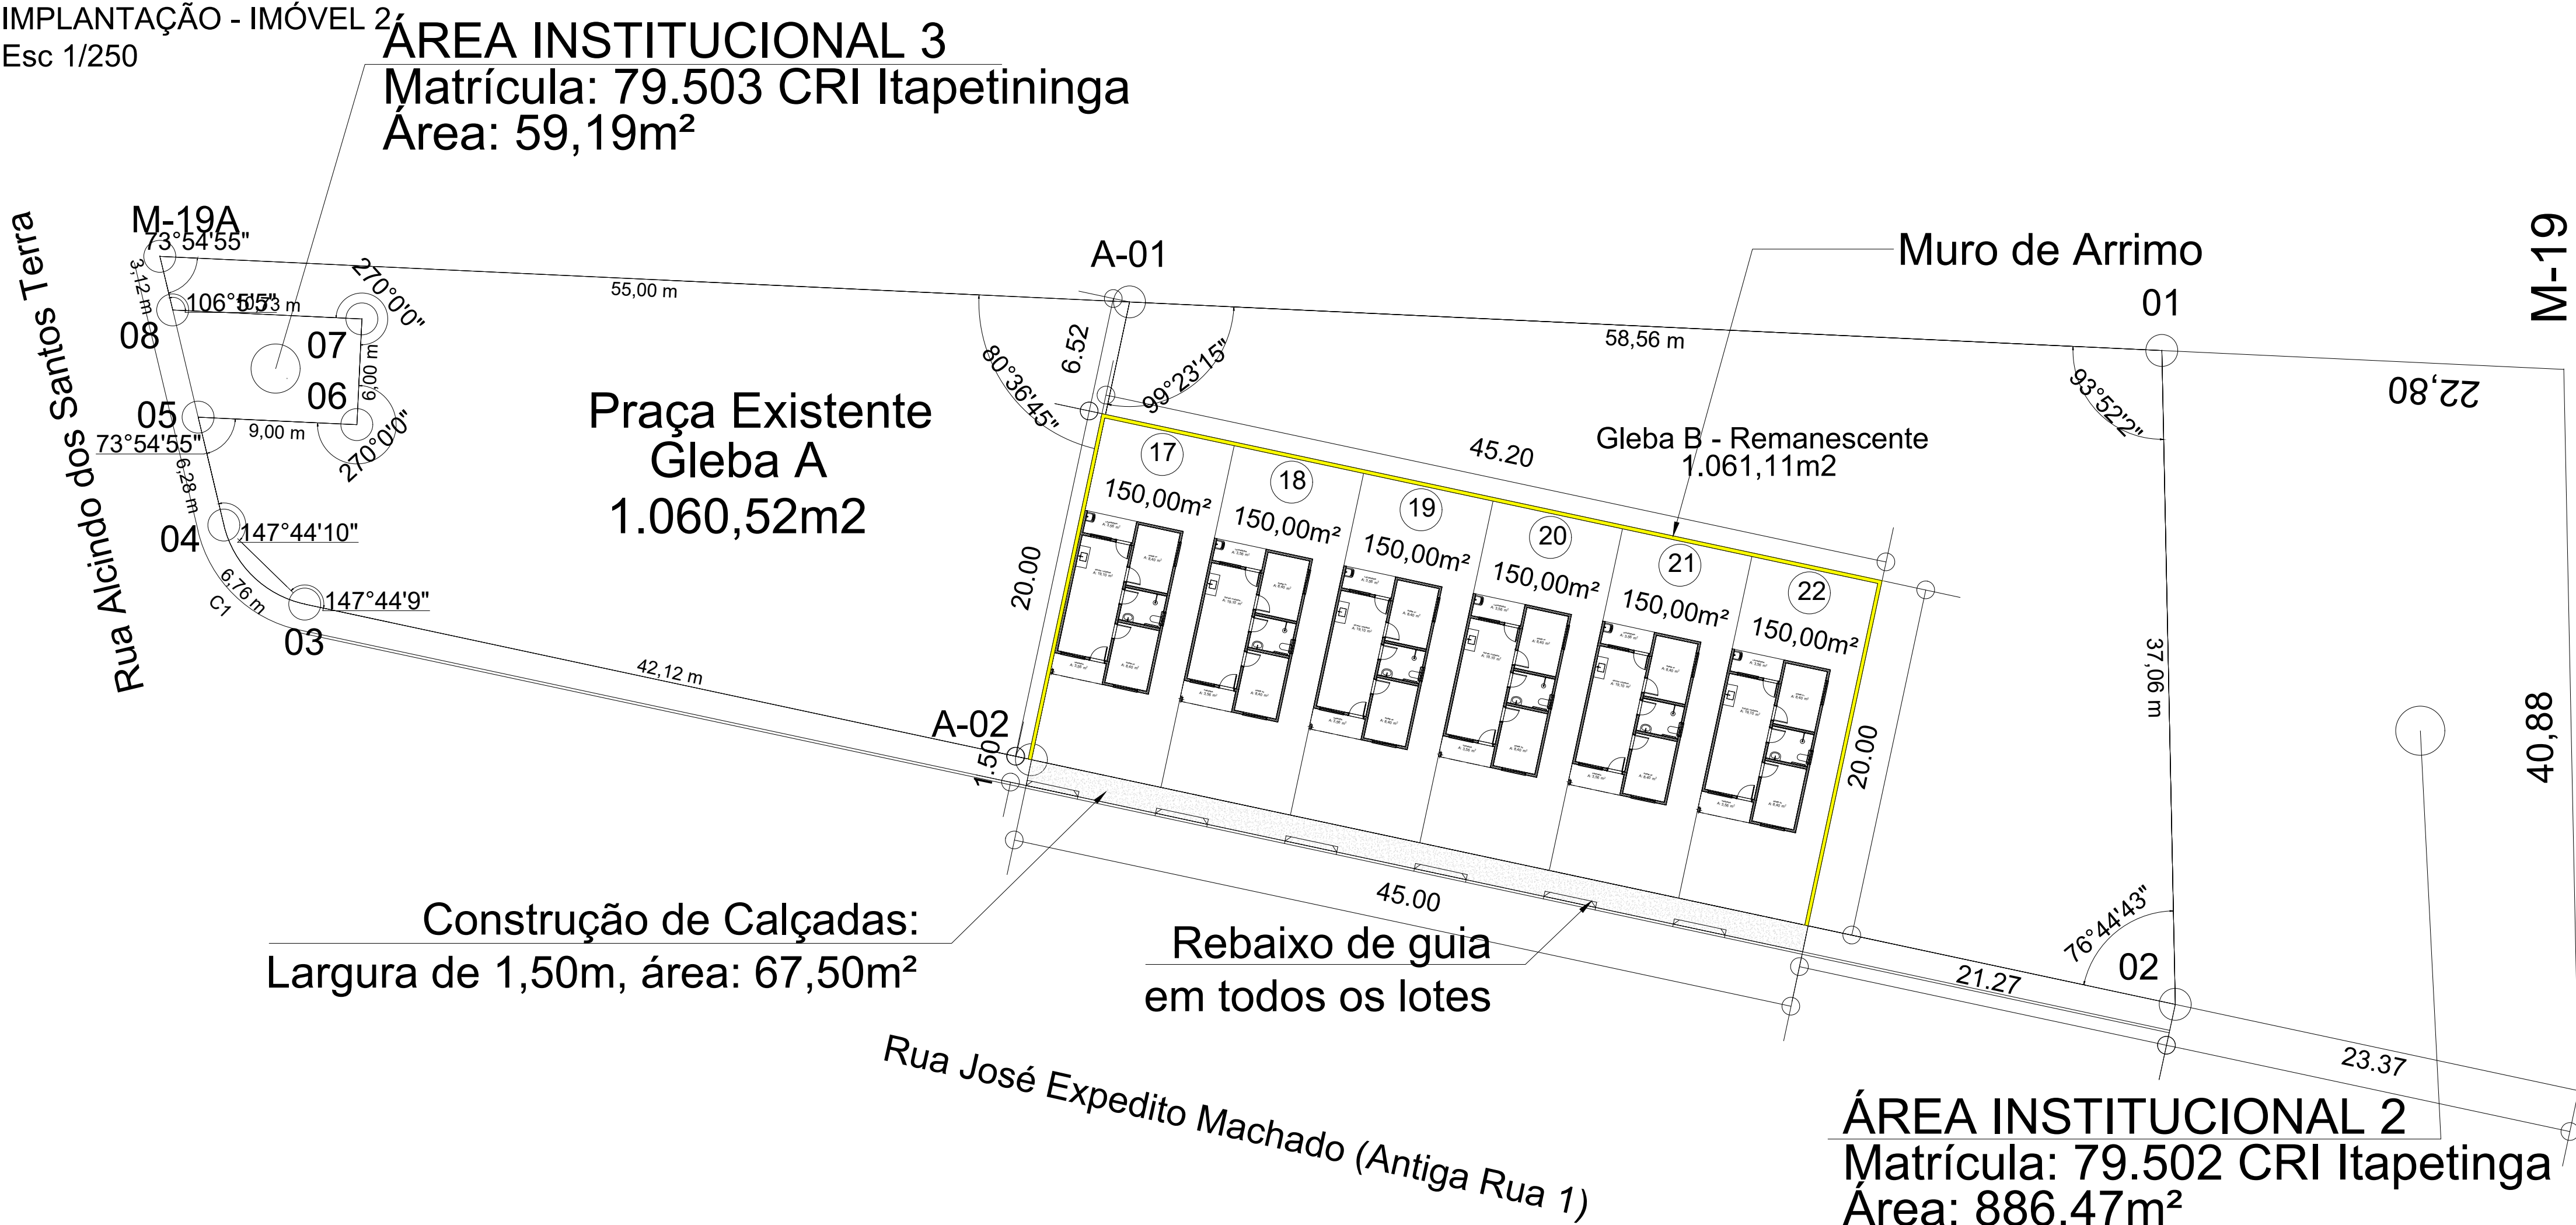

| | |
|--|---|
| ELIAS RODRIGUES DE PAULA Prefeito Municipal | Responsável Técnico RODOLFO KENJI ESPIRITO SANTO Engº Civil - CREA 5069/45545 |
|--|---|

| | |
|--|-------------------|
| Prefeitura Municipal de São Miguel Arcanjo SECRETARIA MUNICIPAL DE OBRAS | |
| ASSUNTO: SERVIÇOS COMPLEMENTARES - CONSTRUÇÃO DE UNIDADES HABITACIONAIS PROJETO DE IMPLANTAÇÃO - IMÓVEL 02 | REVISÃO 00 |
| LOCAL: Imóvel 02 - Ruas: Rua: José Expedito Machado, Conjunto Habitacional São Miguel Arcanjo "G" (Francisco Pezzato), São Miguel Arcanjo-SP | FOLHA 01 |
| DATA: 12/09/2025 | ESCALA: Indicadas |