


LOCALIZAÇÃO - IMÓVEL 03
Coordenadas: -23.891191°, -47.985193°



MURO DE ARRIMO

ITEM	DESCRIÇÃO	QUANT.
<div></div>	MA-01D - Muro de Arrimo Altura: 0,80m	399,10m
<div></div>	MA-02D - Muro de Arrimo Altura: 1,20m	78,38m
<div></div>	MA-03D - Muro de Arrimo Altura: 1,60m	0,00m


DETALHE DA CALÇADA

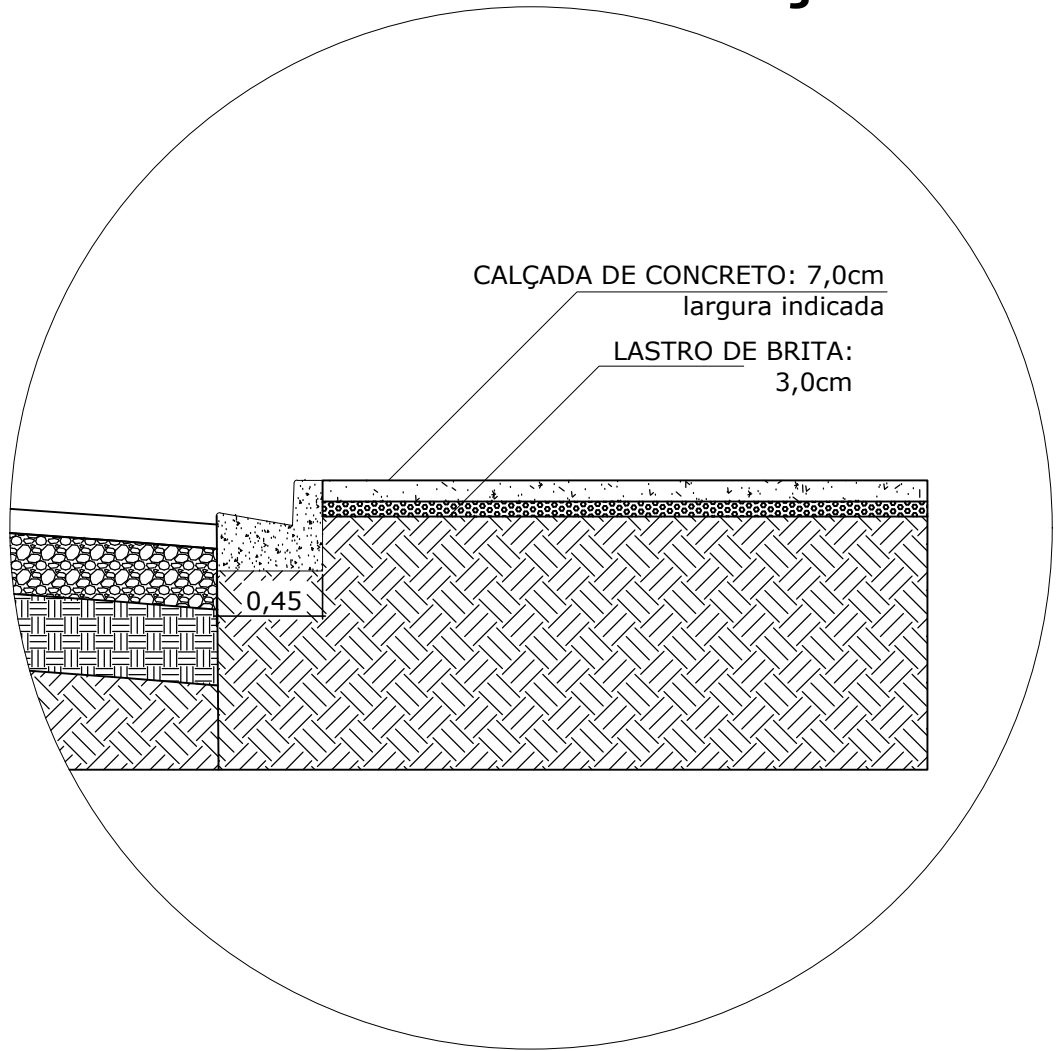

IMPLANTAÇÃO - IMÓVEL 03
Esc 1/250

Rebaixo de guia
em todos os lotes

Construção de Calçadas:
Largura de 2,00m, área: 426,95m²

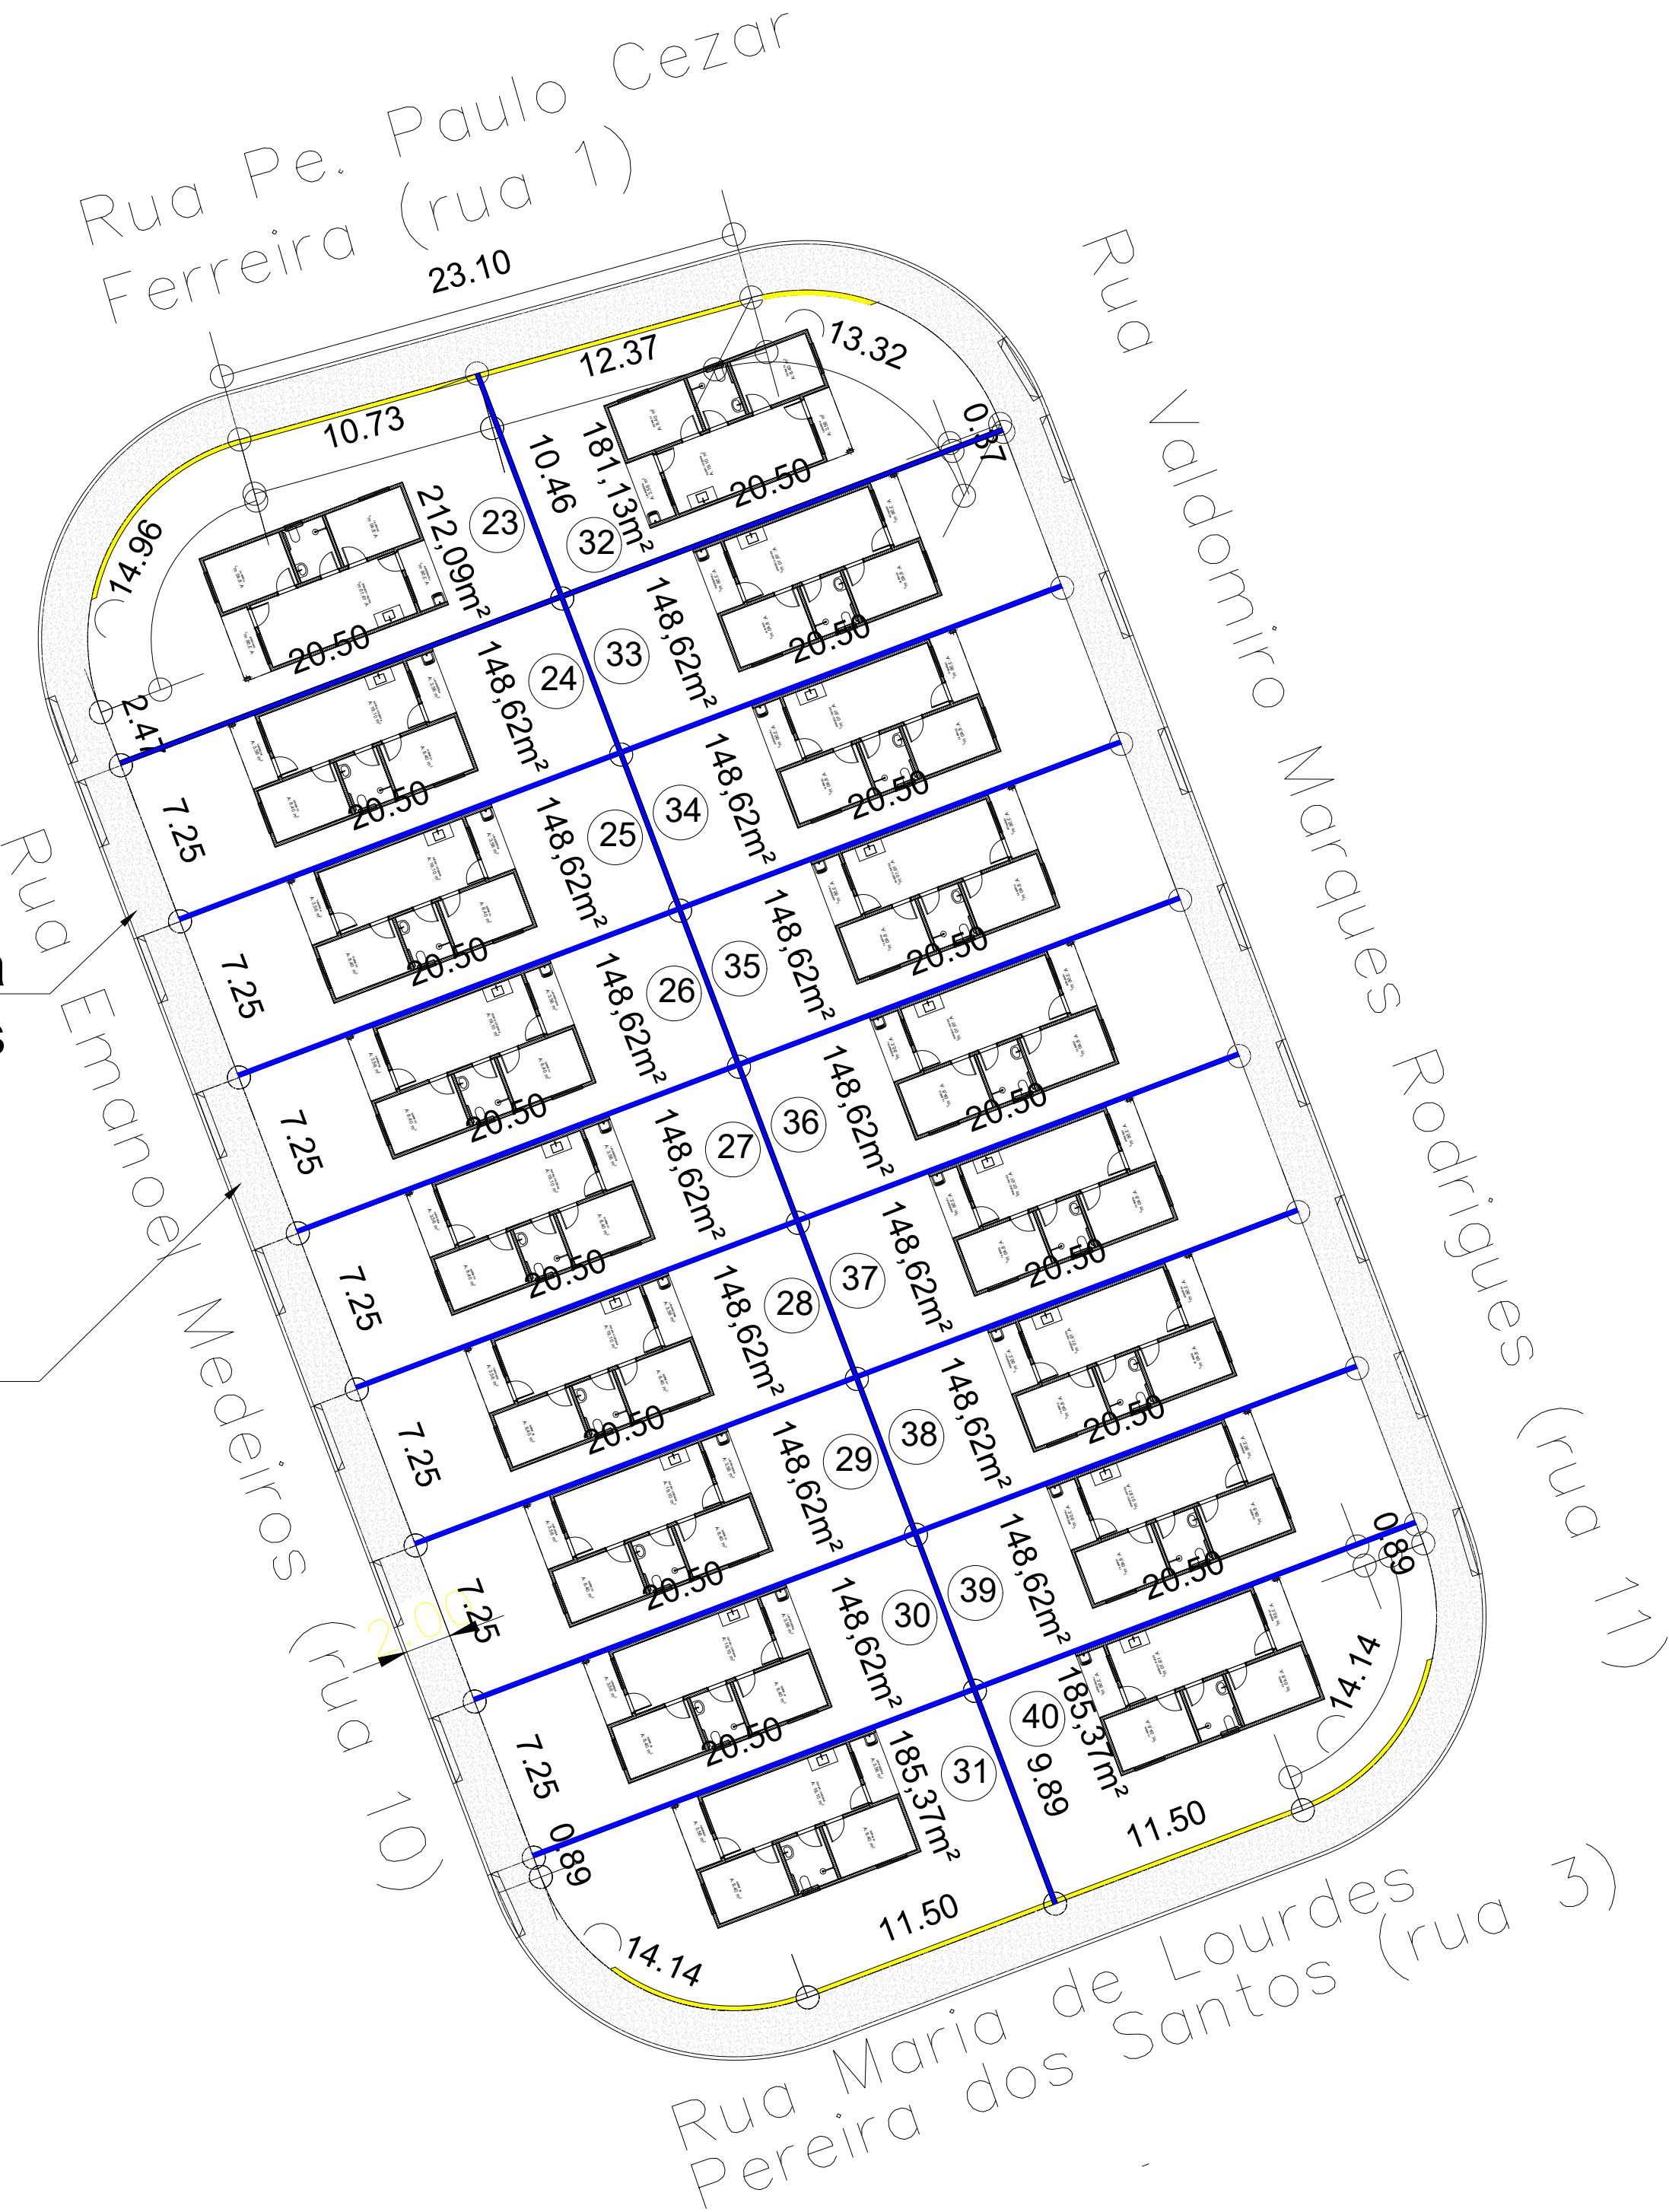

ELIAS RODRIGUES DE PAULA
Prefeito Municipal

Responsável Técnico
RODOLFO KENJI ESPIRITO SANTO
Engº Civil - CREA 5069/45545



Prefeitura Municipal de São Miguel Arcanjo
SECRETARIA MUNICIPAL DE OBRAS

ASSUNTO SERVIÇOS COMPLEMENTARES - CONSTRUÇÃO DE UNIDADES HABITACIONAIS PROJETO DE IMPLANTAÇÃO - IMÓVEL 03			REVISÃO 00
LOCAL: Imóvel 03 - Ruas: Rua Pe. Paulo Cezar Ferreira, Rua Maria de Lourdes Pereira dos Santos, Rua Emanuel Medeiros e Rua Valdomiro Marques Rodrigues, Loteamento São Miguel Arcanjo "I" (Comendador Luiz Gonzaga Albach - Prefeito Zaga), São Miguel Arcanjo-SP.			FOLHA
DATA 12/09/2025	ESCALA Indicadas		