


MURO DE ARRIMO		
ITEM	DESCRIÇÃO	QUANT.
	MA-01D - Muro de Arrimo Altura: 0,80m	0,00m
	MA-02D - Muro de Arrimo Altura: 1,20m	85,20m
	MA-03D - Muro de Arrimo Altura: 1,60m	0,00m


LOCALIZAÇÃO - IMÓVEL 02
Coordenadas: -23.884259°, -48.004975°

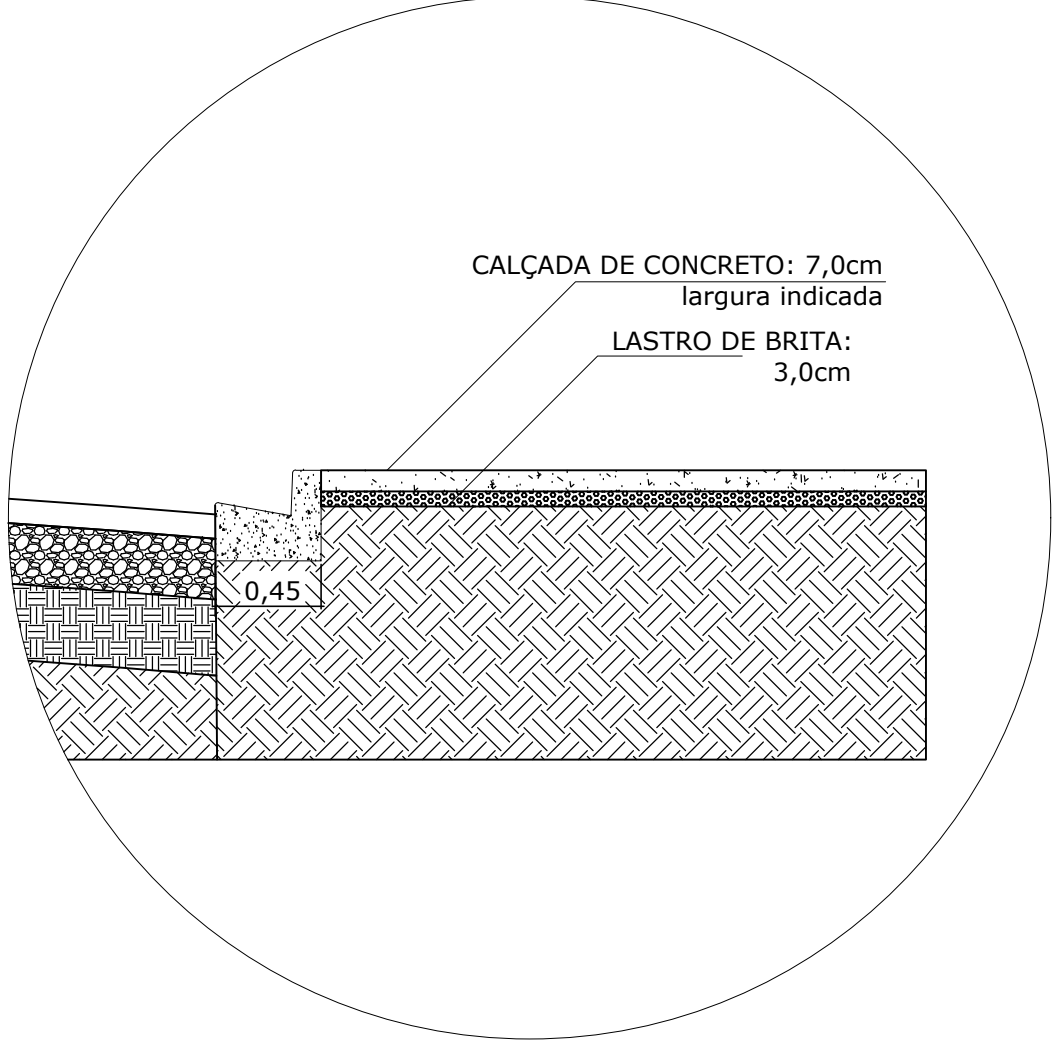

DETALHE DA CALÇADA



IMPLANTAÇÃO - IMÓVEL 2
Esc 1/250

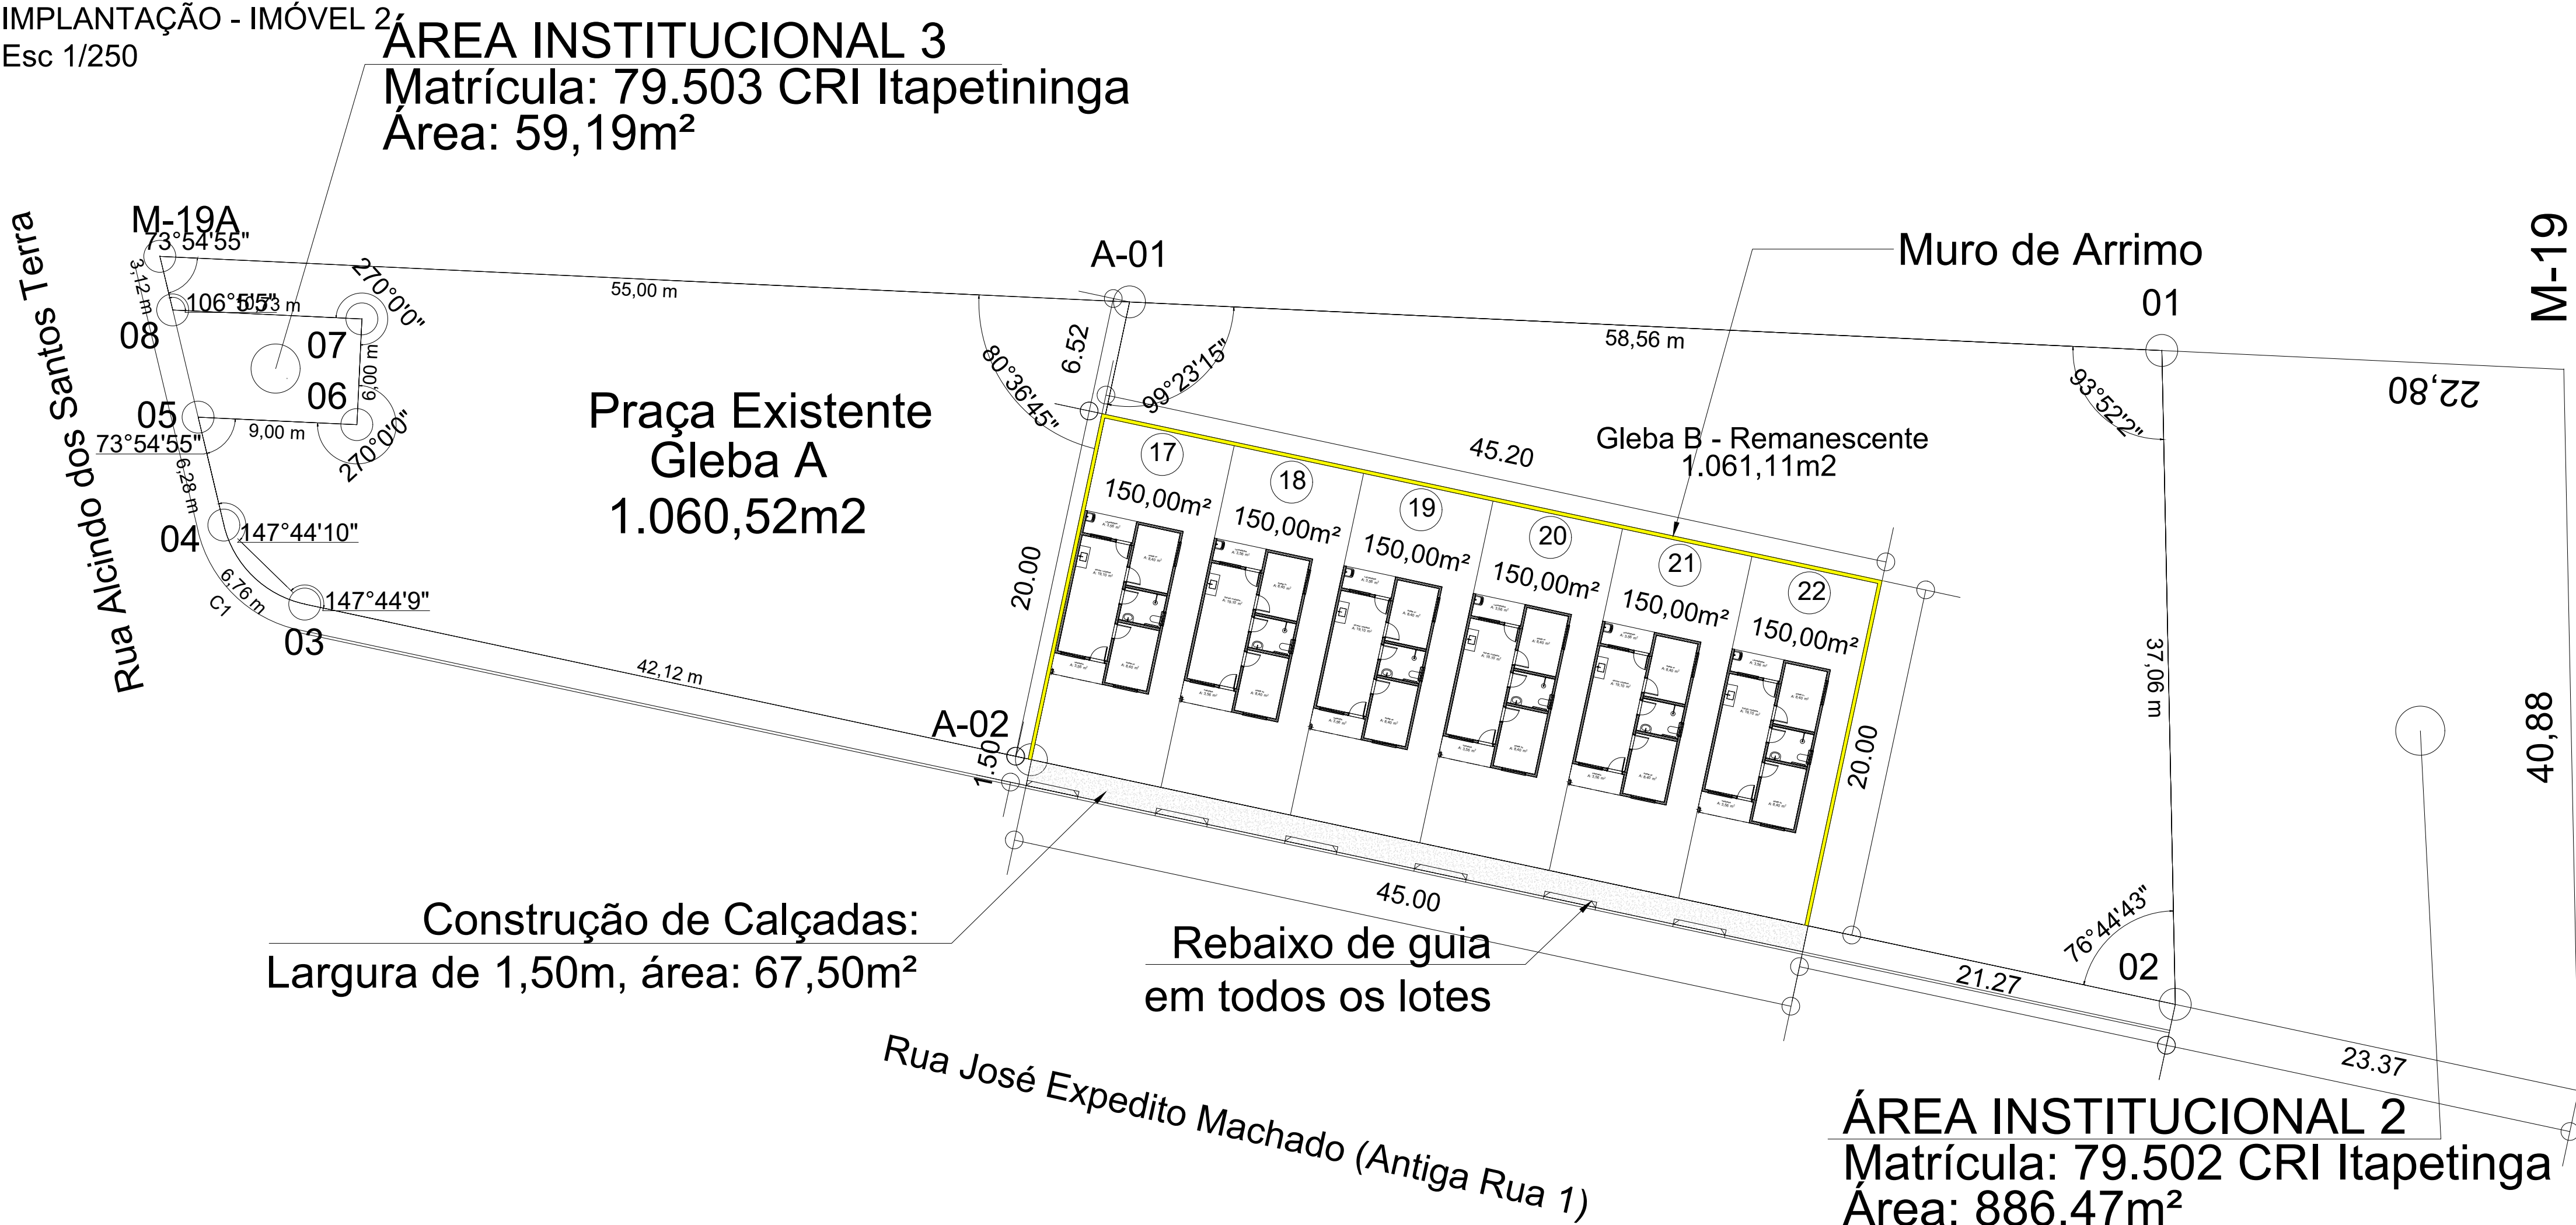

ELIAS RODRIGUES DE PAULA Prefeito Municipal	Responsável Técnico RODOLFO KENJI ESPIRITO SANTO Engº Civil - CREA 5069/45545
--	---

Prefeitura Municipal de São Miguel Arcanjo SECRETARIA MUNICIPAL DE OBRAS	
ASSUNTO: SERVIÇOS COMPLEMENTARES - CONSTRUÇÃO DE UNIDADES HABITACIONAIS PROJETO DE IMPLANTAÇÃO - IMÓVEL 02	REVISÃO 00
LOCAL: Imóvel 02 - Ruas: Rua: José Expedito Machado, Conjunto Habitacional São Miguel Arcanjo "G" (Francisco Pezzato), São Miguel Arcanjo-SP	FOLHA 01
DATA 12/09/2025	ESCALA Indicadas