


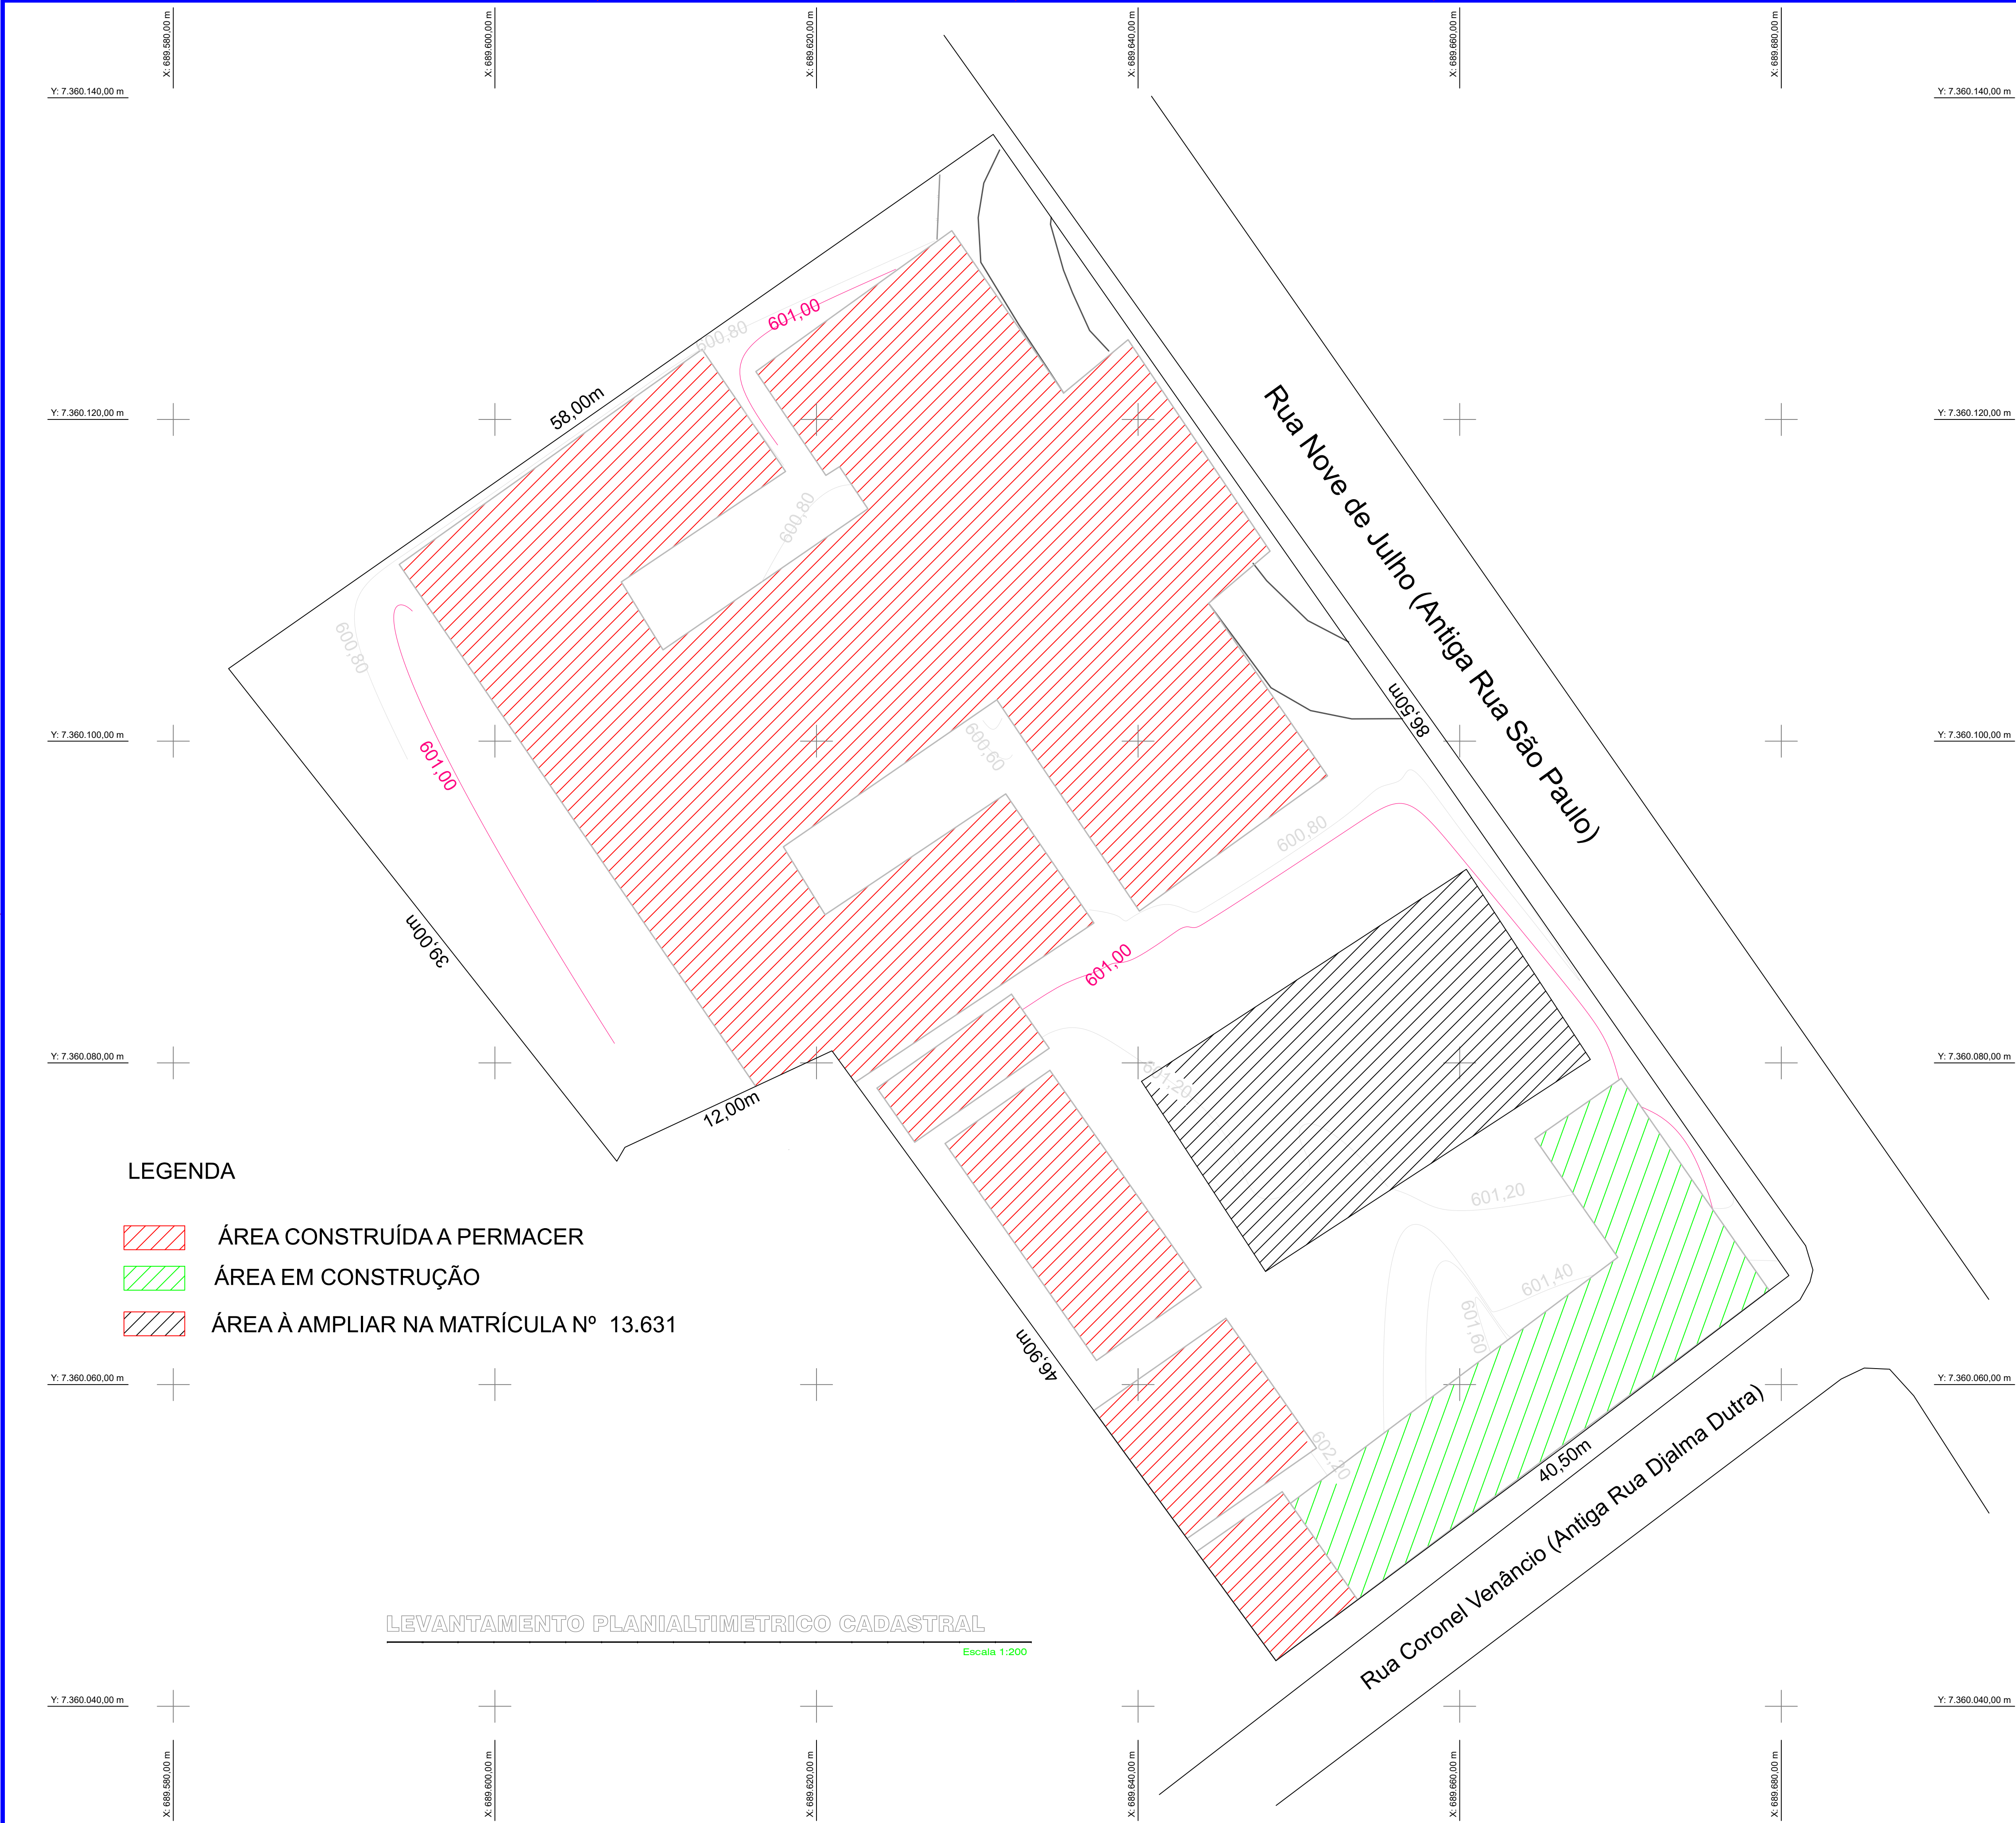

LEGENDA

- ÁREA CONSTRUÍDA A PERMACER
- ÁREA EM CONSTRUÇÃO
- ÁREA À AMPLIAR NA MATRÍCULA Nº 13.631

LEVANTAMENTO PLANIALTIMETRICO CADASTRAL

Escala 1:200

PROJETO

LEVANTAMENTO PLANIALTIMETRICO CADASTRAL

Folha Única

Obra
AMPLIAÇÃO CMEI ARCO IRIS

Proprietário
PREFEITURA MUNICIPAL DE ITABERÁ


Endereço
RUA 09 DE JULHO, Nº 104

Bairro
CENTRO

Cidade
ITABERÁ

Estado
SP

SITUAÇÃO S/ ESCALA

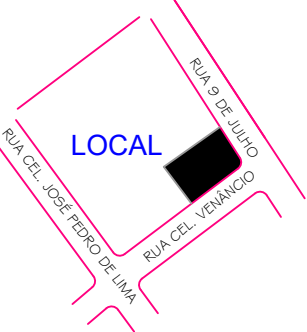

Declaro que a aprovação do projeto, por parte da Prefeitura, não implica no reconhecimento de propriedade do terreno.

ALEX ROGERIO CAMARGO DE LACERDA
Prefeito Municipal

QUADRO DE ÁREAS %

TERRENO.....	4.009,54 m²
ÁREA CONSTRUÍDA.....	2.010,19 m²
ÁREA EM CONSTRUÇÃO.....	264,31 m²
ÁREA A AMPLIAR.....	412,60 m²
TOTAL.....	2.687,10 m²

HUGO CARDOSO ESTEVES
Autor do Projeto e Responsável Técnico
Engenheiro Civil - CREA nº 5060356657/D



VERIFICAÇÃO DAS ASSINATURAS



Código para verificação: 1B5C-4C55-EDBF-6D8A

Este documento foi assinado digitalmente pelos seguintes signatários nas datas indicadas:



ALEX ROGERIO CAMARGO DE LACERDA (CPF 151.XXX.XXX-07) em 25/07/2023 15:38:58 (GMT-03:00)

Papel: Assinante

Emitido por: AC CONSULTI BRASIL RFB << AC Secretaria da Receita Federal do Brasil v4 << Autoridade Certificadora Raiz Brasileira v5 (Assinatura ICP-Brasil)



HUGO CARDOSO ESTEVES (CPF 181.XXX.XXX-36) em 25/07/2023 15:40:57 (GMT-03:00)

Papel: Assinante

Emitido por: AC SAFEWEB RFB v5 << AC Secretaria da Receita Federal do Brasil v4 << Autoridade Certificadora Raiz Brasileira v5 (Assinatura ICP-Brasil)

Para verificar a validade das assinaturas, acesse a Central de Verificação por meio do link:

<https://itabera.1doc.com.br/verificacao/1B5C-4C55-EDBF-6D8A>