
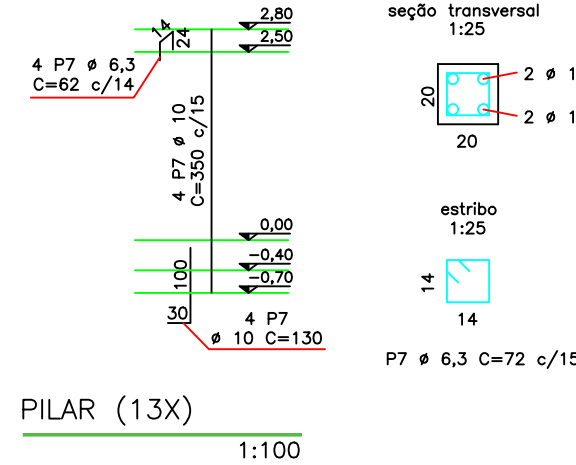
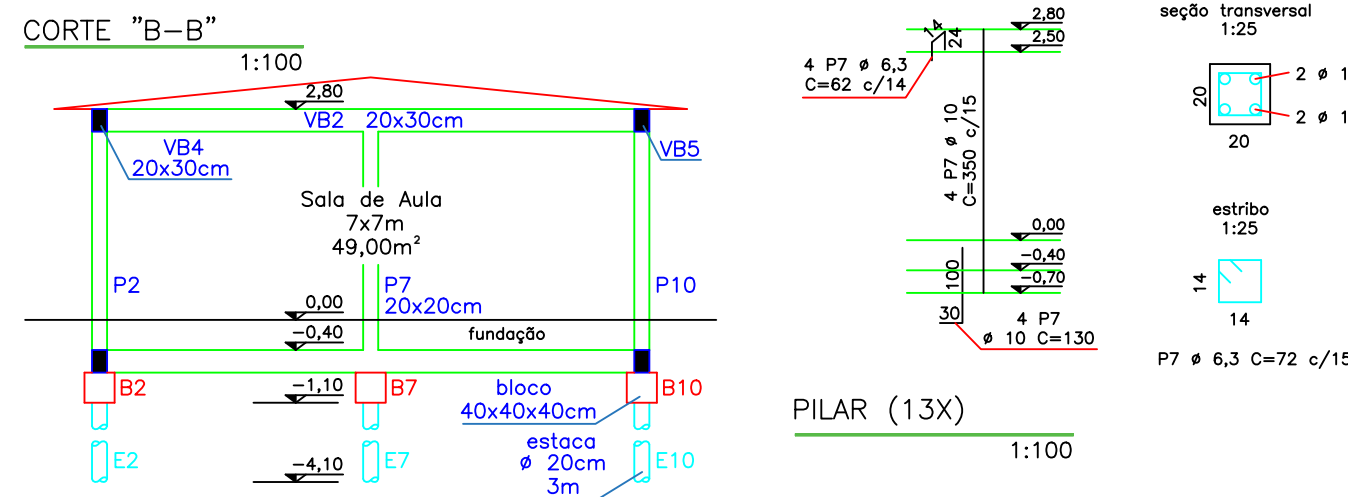
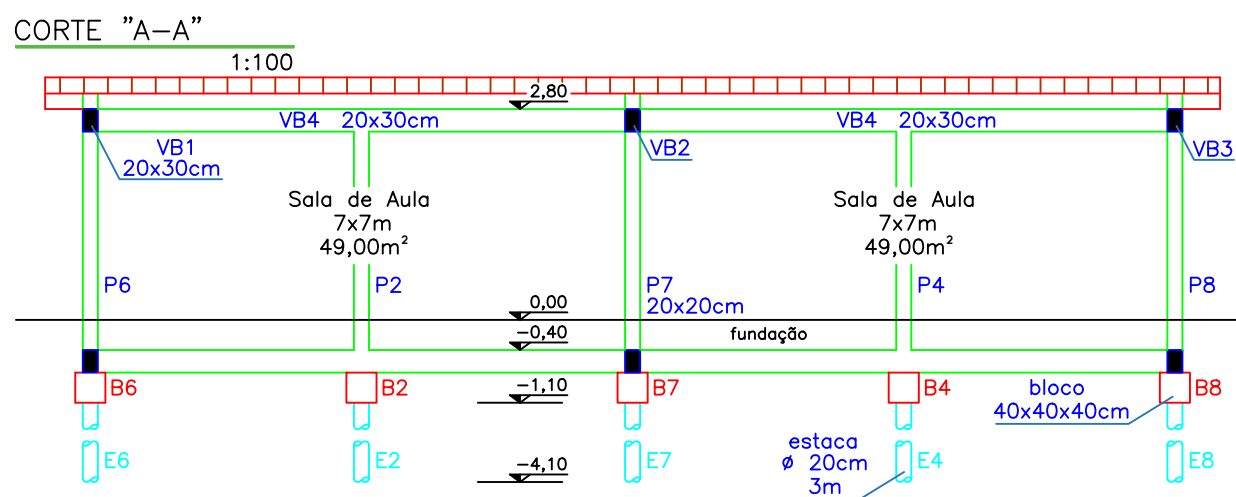
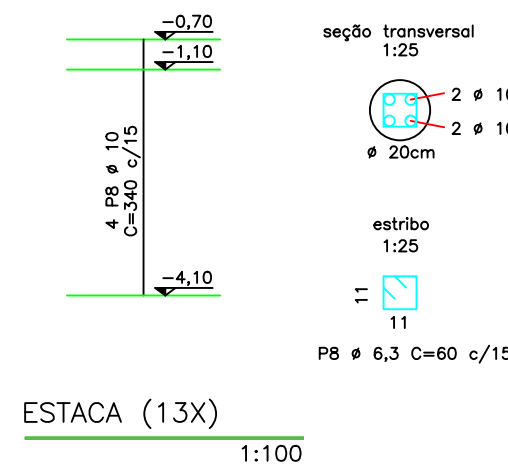
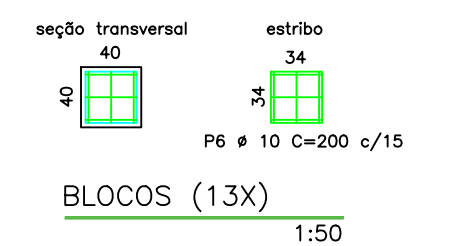
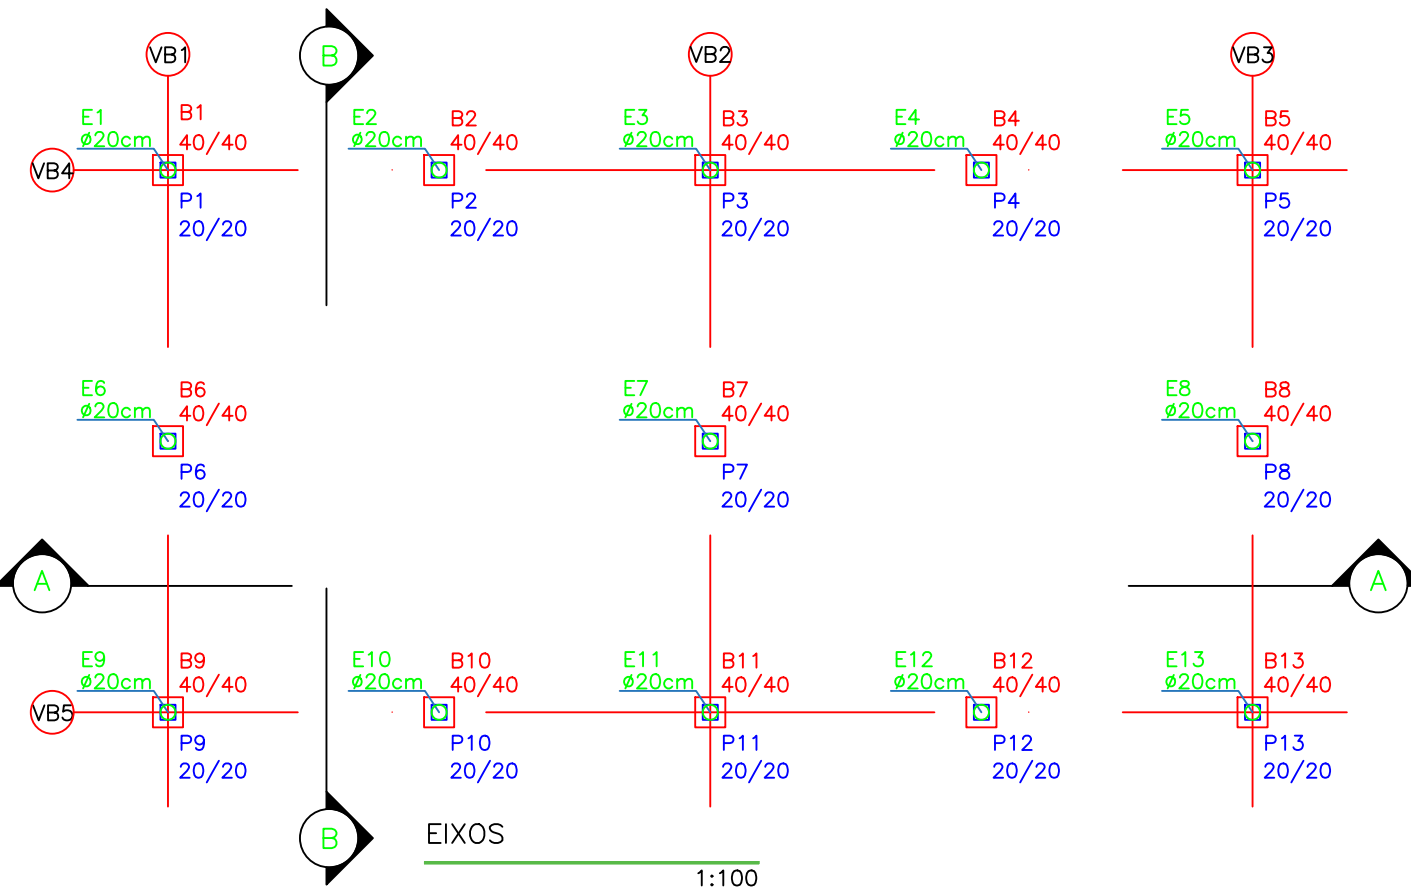
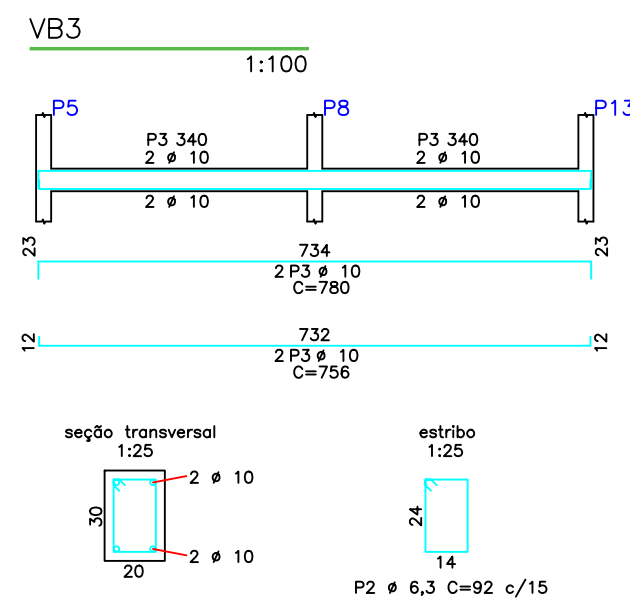
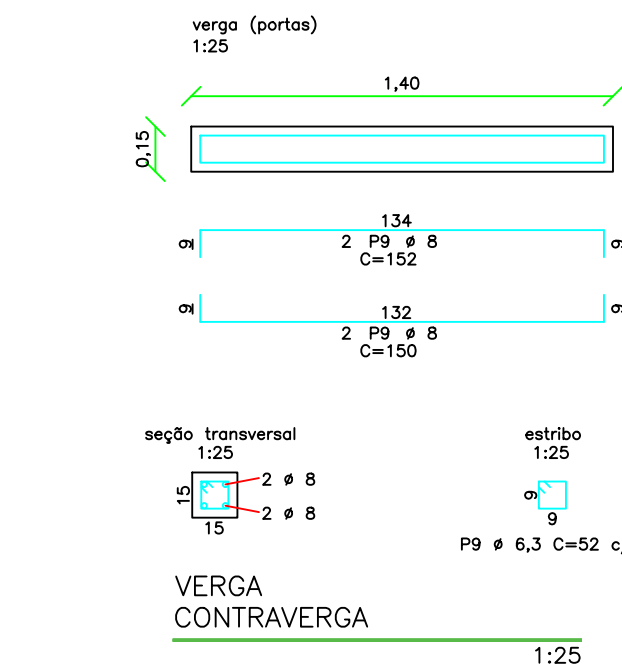
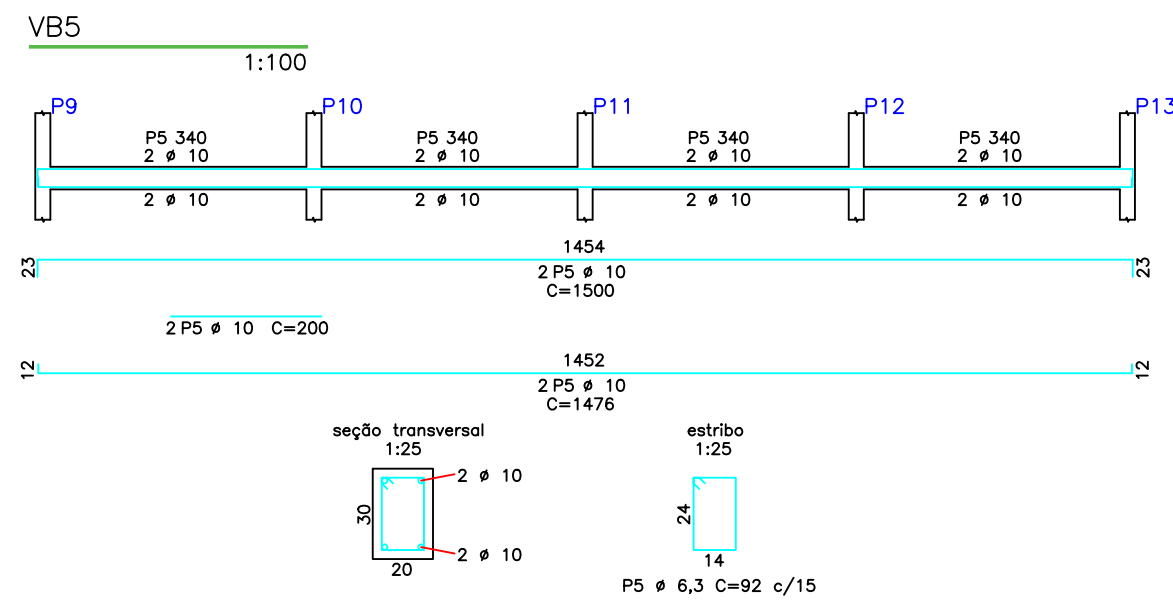
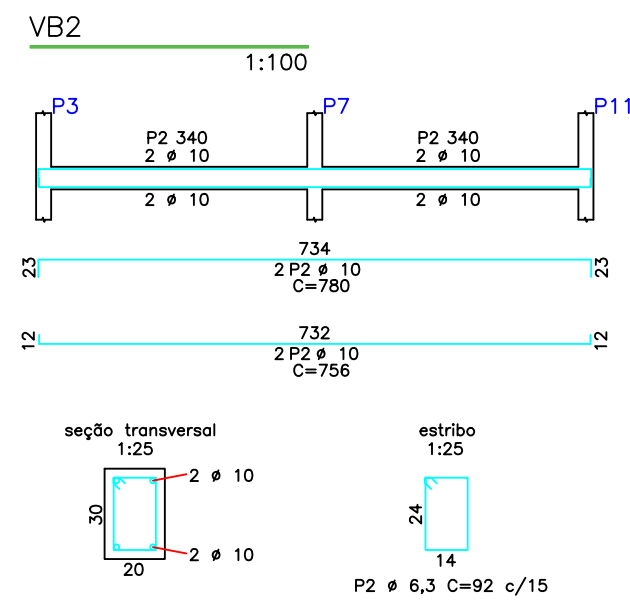
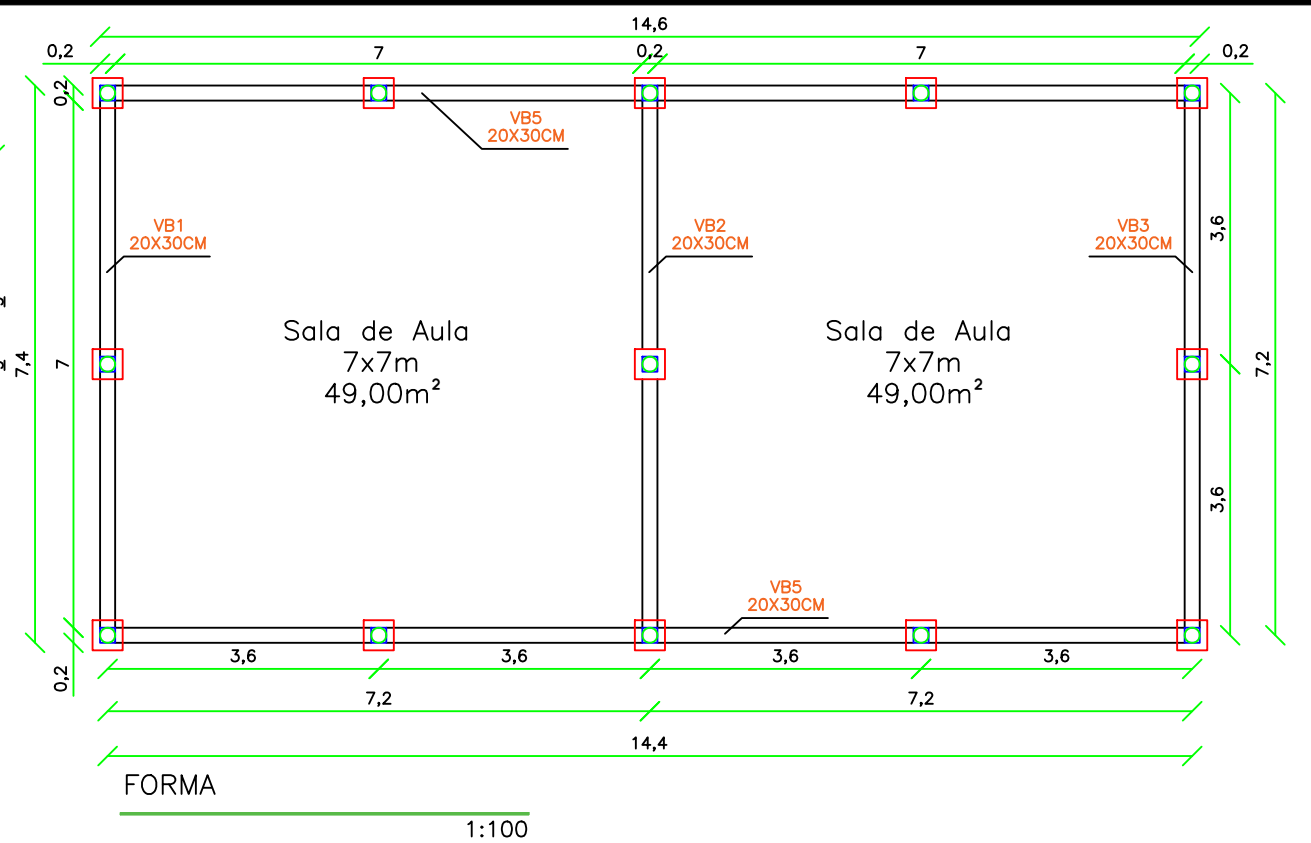
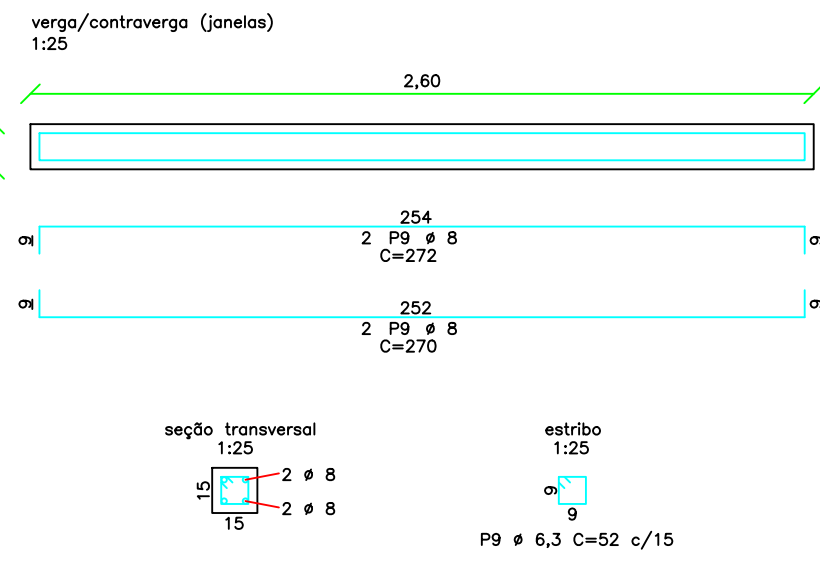
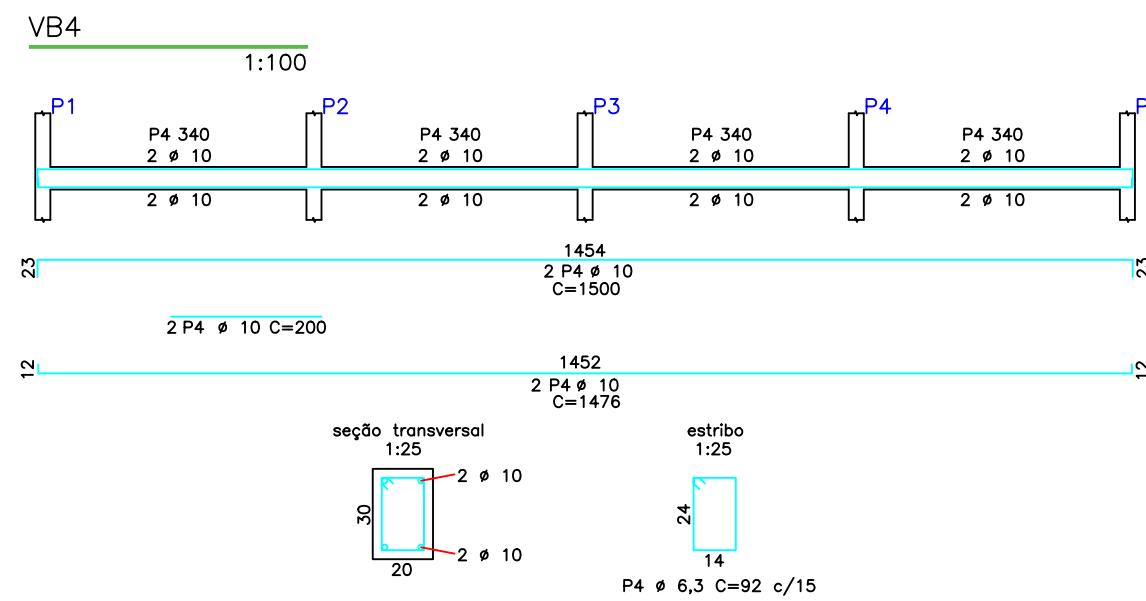


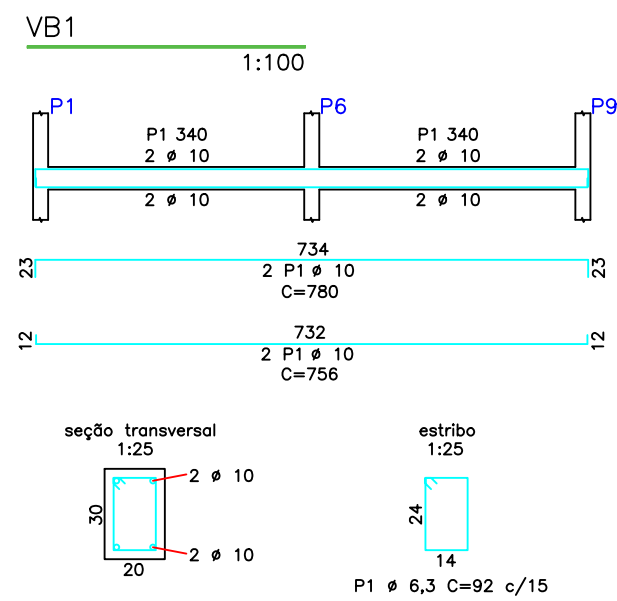

PREFEITURA MUNICIPAL DE ITABERÁ
Dep. de Engenharia—Rua Cel. Amantina nº483, Centro, Itaberá/SP
CEP 18.440-000 – Fono/Fax (15) 3562-1177 ou (15) 3562-1223
CNPJ 46.634.374/0001-60

TÍTULO	FOLHA	PLANTA DE SITUAÇÃO SEM ESCALA	
PROJETO ESTRUTURAL	ÚNICA		
OBRA	AMPLIAÇÃO E.E. LEÔNICIO PIMENTEL		
LOCAL	AVENIDA JOÃO SIMON SOLA, N° 298 CENTRO CEP: 18.440-000		
MUNICÍPIO	ESTADO	ESCALA	DATA
ITABERÁ	SP	INDICADA	27/09/2023

ASSINATURAS

ESPAÇO	PARA	APROVAÇÃO
	Alex Rogério Camargo de Lacerda RG: 22.750.126-3 CPF: 151.391.538-07 Prefeito Municipal	Hugo Cardoso Esteves Engenheiro Civil CREA: 5060356657/D



VERIFICAÇÃO DAS ASSINATURAS



Código para verificação: F0F8-2BD0-297C-ED20

Este documento foi assinado digitalmente pelos seguintes signatários nas datas indicadas:



HUGO CARDOSO ESTEVES (CPF 181.XXX.XXX-36) em 27/09/2023 15:13:11 (GMT-03:00)

Papel: Assinante

Emitido por: AC SAFEWEB RFB v5 << AC Secretaria da Receita Federal do Brasil v4 << Autoridade Certificadora Raiz Brasileira v5 (Assinatura ICP-Brasil)



ALEX ROGERIO CAMARGO DE LACERDA (CPF 151.XXX.XXX-07) em 27/09/2023 16:52:33 (GMT-03:00)

Papel: Assinante

Emitido por: AC CONSULTI BRASIL RFB << AC Secretaria da Receita Federal do Brasil v4 << Autoridade Certificadora Raiz Brasileira v5 (Assinatura ICP-Brasil)

Para verificar a validade das assinaturas, acesse a Central de Verificação por meio do link:

<https://itabera.1doc.com.br/verificacao/F0F8-2BD0-297C-ED20>