

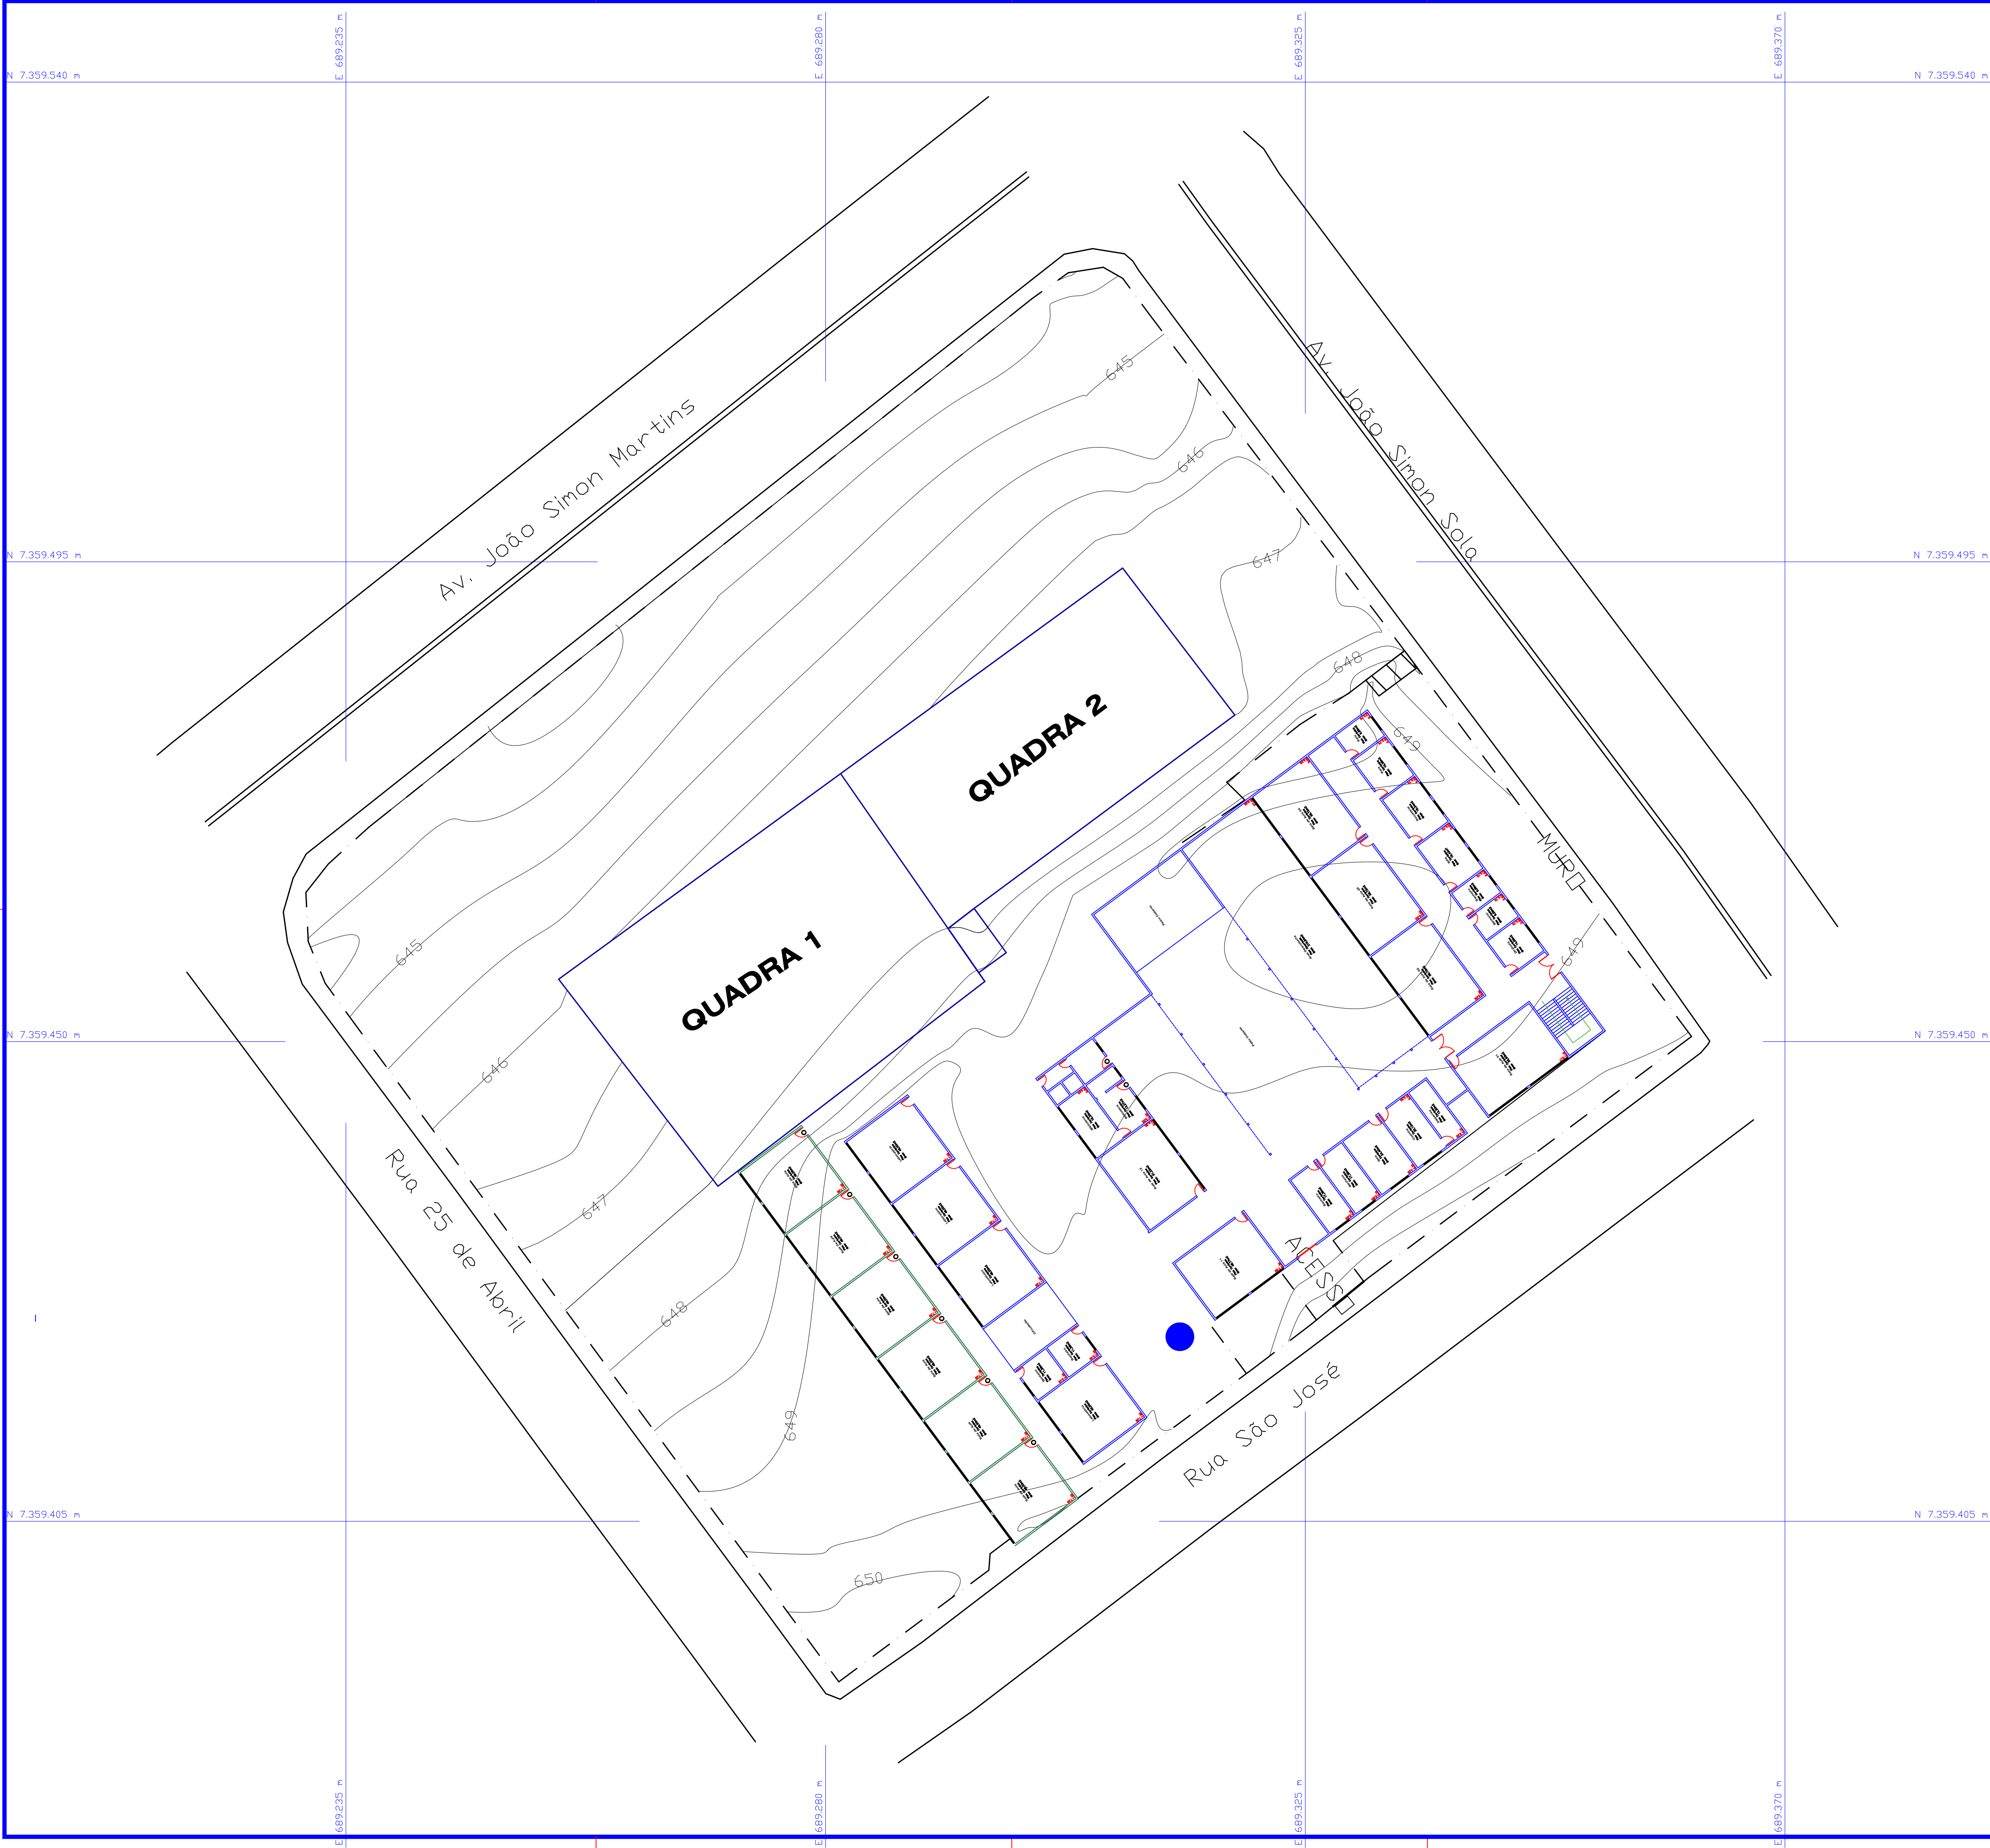


Tabela de Alvenarias	
Tipo	Descrição
■	Alvenarias que serão construídas
■	Alvenarias existentes

ESTUDO DE VIABILIDADE TÉCNICA

Folha Única

PLANTA DE IMPLANTAÇÃO

Proprietário
GOVERNO DO ESTADO

Objeto
AMPLIAÇÃO DA E.E. LEÔNCIO PIMENTEL


Endereço
AVENIDA JOÃO SIMON SOLA, Nº 298

Bairro
CENTRO

Cidade
ITABERÁ

Estado
SP

SITUAÇÃO S/ ESCALA

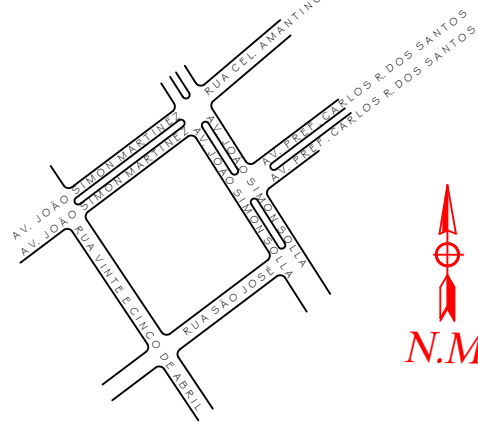

Declaro que a aprovação do projeto, por parte da Prefeitura, não implica no reconhecimento de propriedade do terreno.

ALEX ROGERIO CAMARGO DE LACERDA
Prefeito Municipal

QUADRO DE ÁREAS

%

ÁREA TERRENO..... 9.328,80 m²

ÁREA CONSTRUÍDA..... 2.130,55 m²

ÁREA À AMPLIA..... 439,56 m²

HUGO CARDOSO ESTEVES
Autor do Projeto e Responsável Técnico

Engenheiro Civil - CREA nº 5060356657/D



VERIFICAÇÃO DAS ASSINATURAS



Código para verificação: 845D-5B2E-7A08-EA31

Este documento foi assinado digitalmente pelos seguintes signatários nas datas indicadas:



HUGO CARDOSO ESTEVES (CPF 181.XXX.XXX-36) em 27/09/2023 15:10:05 (GMT-03:00)

Papel: Assinante

Emitido por: AC SAFEWEB RFB v5 << AC Secretaria da Receita Federal do Brasil v4 << Autoridade Certificadora Raiz Brasileira v5 (Assinatura ICP-Brasil)



ALEX ROGERIO CAMARGO DE LACERDA (CPF 151.XXX.XXX-07) em 27/09/2023 16:55:29 (GMT-03:00)

Papel: Assinante

Emitido por: AC CONSULTI BRASIL RFB << AC Secretaria da Receita Federal do Brasil v4 << Autoridade Certificadora Raiz Brasileira v5 (Assinatura ICP-Brasil)

Para verificar a validade das assinaturas, acesse a Central de Verificação por meio do link:

<https://itabera.1doc.com.br/verificacao/845D-5B2E-7A08-EA31>