


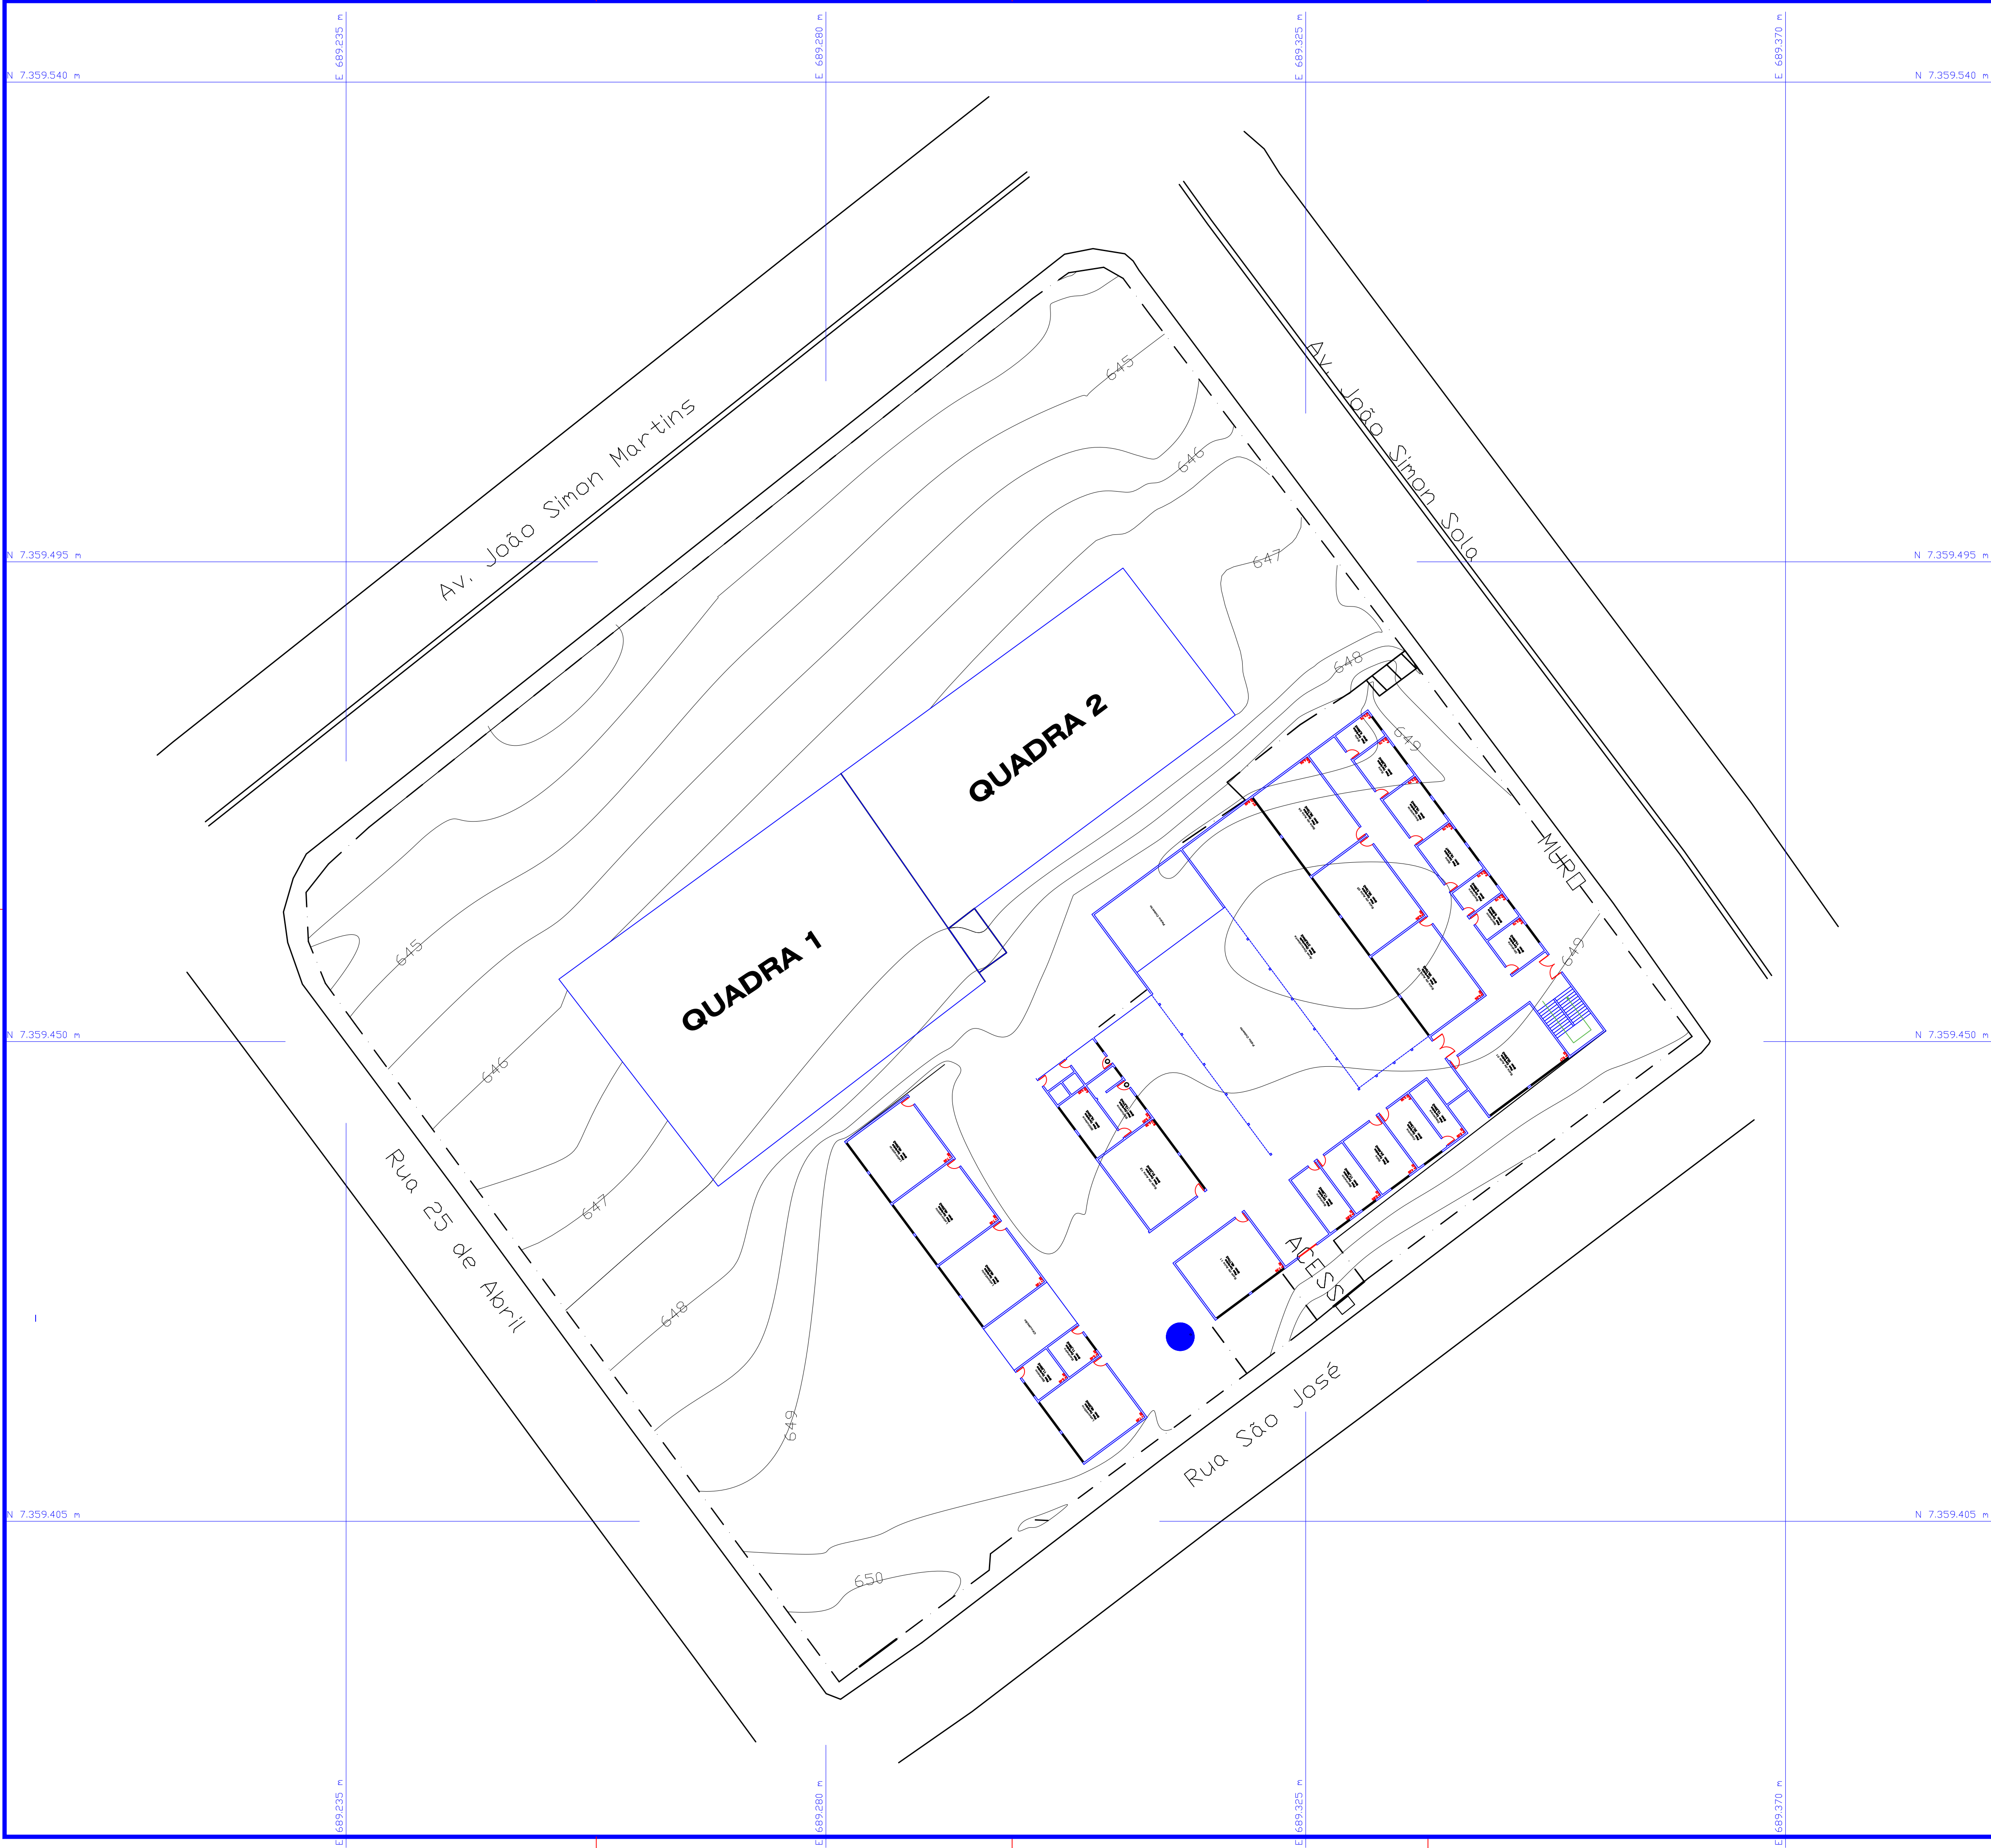

LEVANTAMENTO TOPOGRÁFICO		Folha Única
PLANIALTIMÉTRICO CADASTRAL		
Proprietário GOVERNO DO ESTADO		
Obra AMPLIAÇÃO DA E.E. LEÔNCIO PIMENTEL		
Endereço AVENIDA JOÃO SIMON SOLA, Nº 298		
Bairro CENTRO	Cidade ITABERÁ	Estado SP
SITUAÇÃO S/ ESCALA		Declaro que a aprovação do projeto, por parte da Prefeitura, não implica no reconhecimento de propriedade do terreno.
QUADRO DE ÁREAS		ALEX ROGERIO CAMARGO DE LACERDA Prefeito Municipal
ÁREA TERRENO..... 9.328,80 m²		
ÁREA CONSTRUÍDA..... 2.130,55 m²		
ÁREA À AMPLIA..... 439,56 m²		
		HUGO CARDOSO ESTEVES Autor do Projeto e Responsável Técnico Engenheiro Civil - CREA nº 5060356657/D



VERIFICAÇÃO DAS ASSINATURAS



Código para verificação: 6C2C-DE98-95E0-D06E

Este documento foi assinado digitalmente pelos seguintes signatários nas datas indicadas:



HUGO CARDOSO ESTEVES (CPF 181.XXX.XXX-36) em 27/09/2023 15:11:07 (GMT-03:00)

Papel: Assinante

Emitido por: AC SAFEWEB RFB v5 << AC Secretaria da Receita Federal do Brasil v4 << Autoridade Certificadora Raiz Brasileira v5 (Assinatura ICP-Brasil)



ALEX ROGERIO CAMARGO DE LACERDA (CPF 151.XXX.XXX-07) em 27/09/2023 16:54:40 (GMT-03:00)

Papel: Assinante

Emitido por: AC CONSULTI BRASIL RFB << AC Secretaria da Receita Federal do Brasil v4 << Autoridade Certificadora Raiz Brasileira v5 (Assinatura ICP-Brasil)

Para verificar a validade das assinaturas, acesse a Central de Verificação por meio do link:

<https://itabera.1doc.com.br/verificacao/6C2C-DE98-95E0-D06E>