


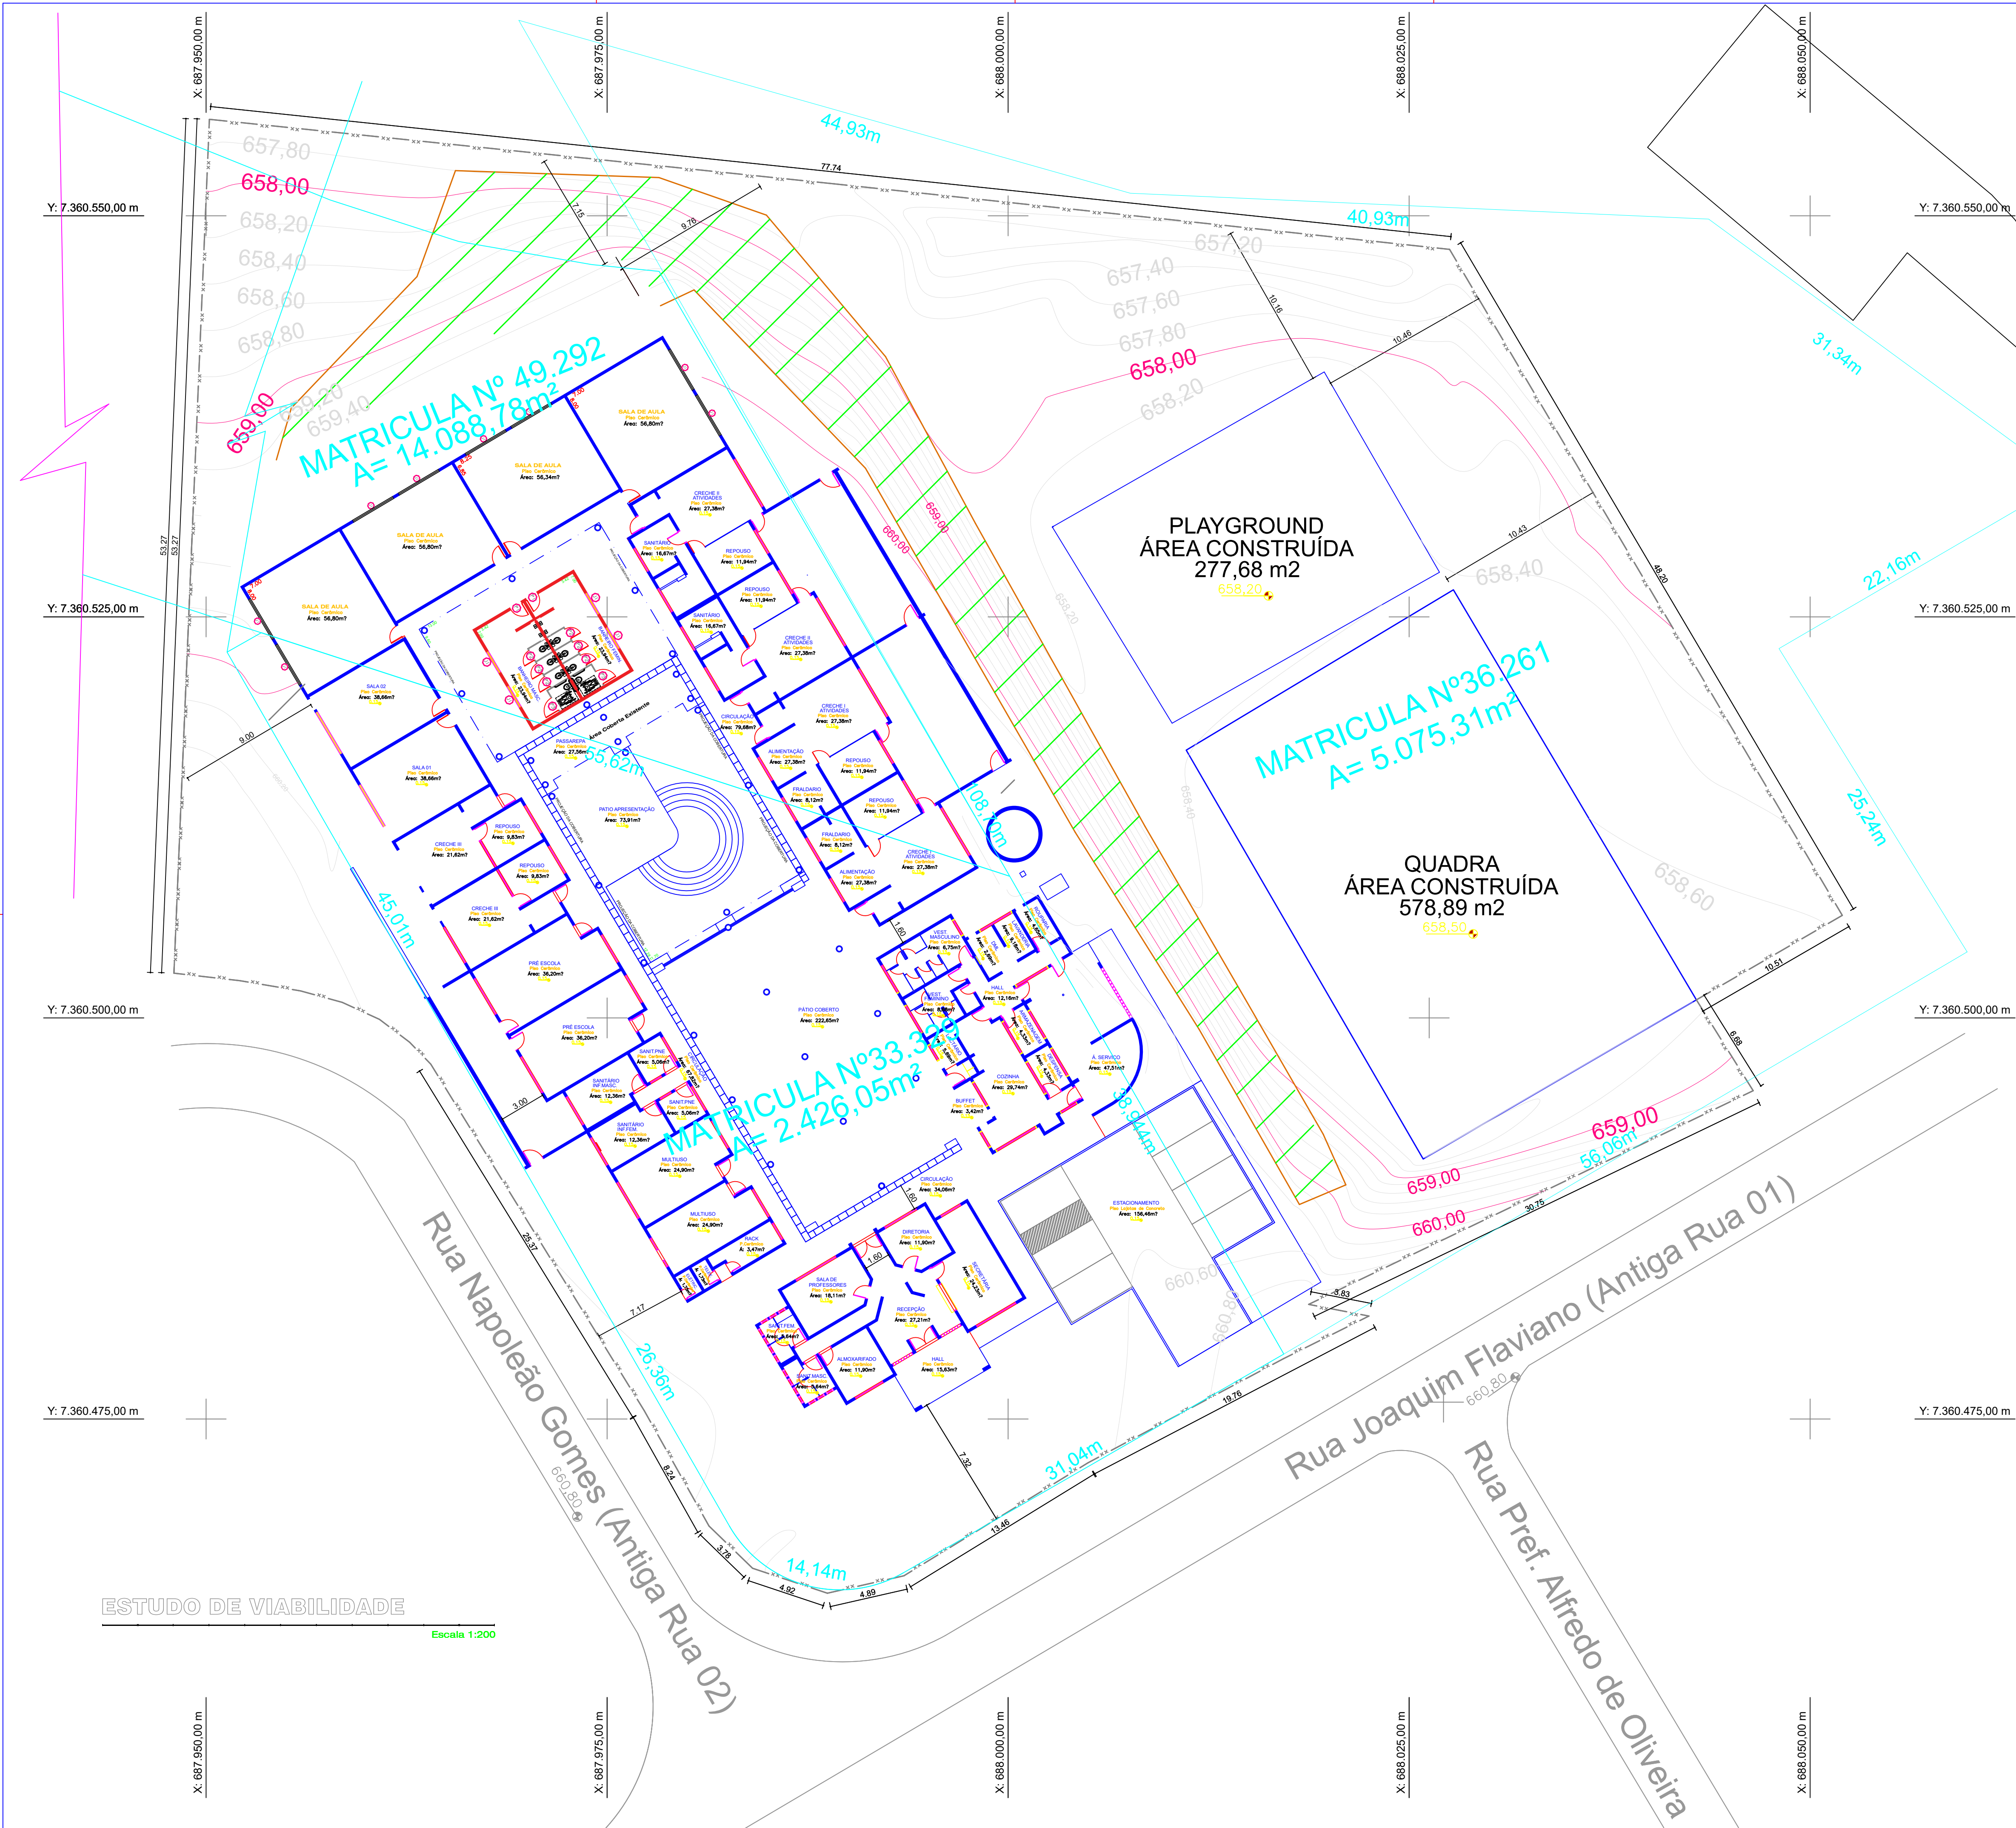

IMPLANTAÇÃO DAS MATRICULAS

|   |  |   |
|---|--|---|
| PROJETO<br>LEVANTAMENTO PLANIALTIMETRICO   |  | Folha<br>UNICA   |
| Obra<br>AMPLIAÇÃO CMEI JARDIM SANTA INÊS<br>Proprietário<br>PREFEITURA MUNICIPAL DE ITABERÁ<br>Endereço<br>RUA JOAQUIM FLAVIANO DE LIMA, Nº 60<br>Bairro<br>JARDIM SANTA INÊS<br>Cidade<br>ITABERÁ<br>Estado<br>SP         |  |   |
| SITUAÇÃO S/ ESCALA<br>LOCAL<br>RUA JOAQUIM FLAVIANO<br>RUA PREF. ALFREDO DE OLIVEIRA<br>RUA NAPOLEÃO GOMES (ANTIGA RUA 02)                                                                                                 |  | Declaro que a aprovação do projeto, por parte da Prefeitura, não implica no reconhecimento de propriedade do terreno.<br><br>ALEX ROGERIO CAMARGO DE LACERDA<br>Prefeito Municipal |
| QUADRO DE ÁREAS %<br>TERRENO.....6.413,27 m²<br>CONSTRUÇÃO EXISTENTE.....2.103,68 m²<br>ÁREA À AMPLIAR.....1.39,38 m²<br>TOTAL CONSTRUÍDO.....2.243,06 m²<br><br>PLAYGRUND.....277,68 m²<br>QUADRA ESPORTIVA.....578,89 m² |  | HUGO CARDOSO ESTEVES<br>Autor do Projeto e Responsável Técnico<br>Engenheiro Civil - CREA nº 5060356657                                                                            |