





	CALÇADA EM CONCRETO ARMADO (COR NATURAL)	269,02 m²
	CALÇADA EM CONCRETO ARMADO (COR PRETA)	115,77 m²
	PISO TÁTIL	50,87 m²

NOTA:


A Eflorescência vai depender dos sais solúveis da mistura, inclusive da água de fabricação, pois os sais causam a carbonatação e a coloração apagada ou esbranquiçada da superfície do artefato colorido, por este motivo o cimento melhor é o ARI ou Pozzolânico, a areia, o pó de pedra e o pedrisco.

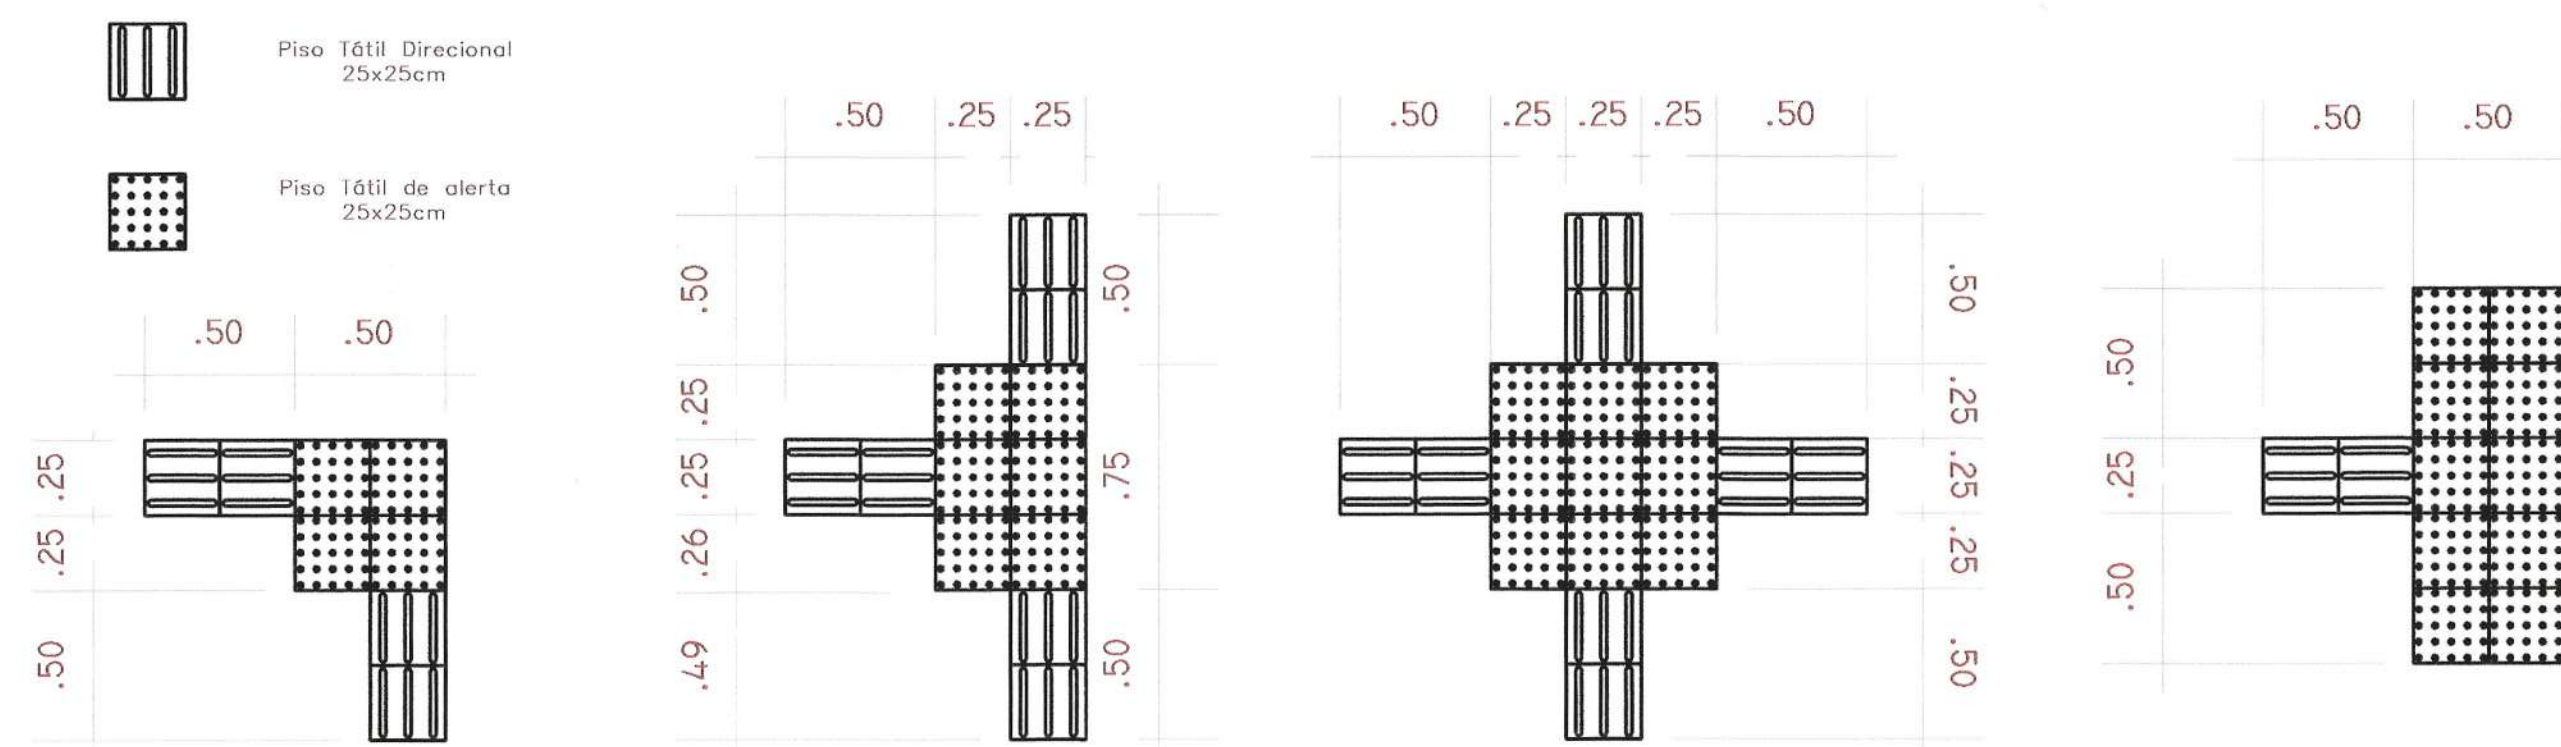

4 DET TATIL
1 : 25

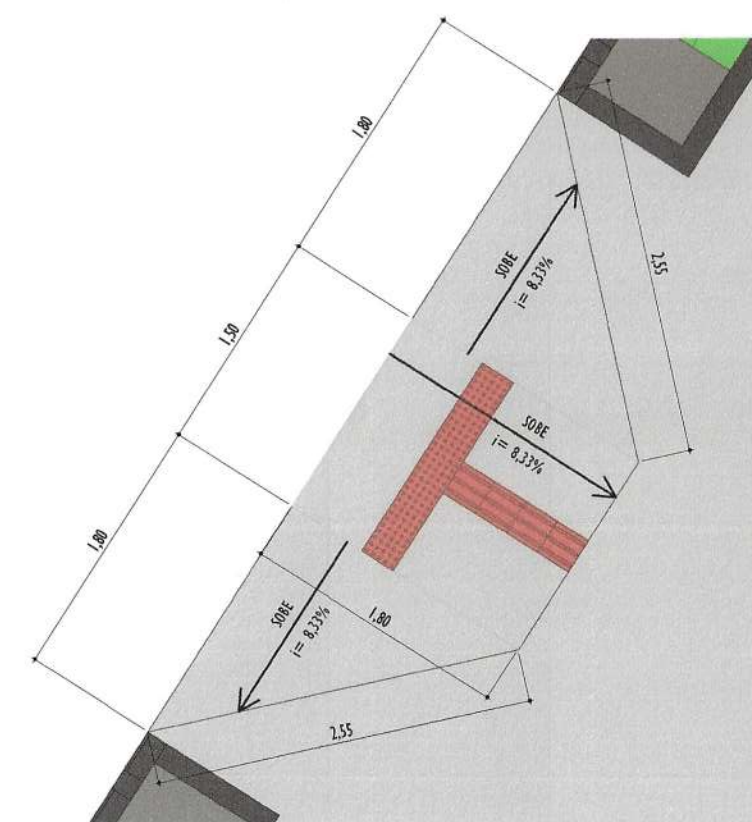

5 DETALHE RAMPA
1 : 50

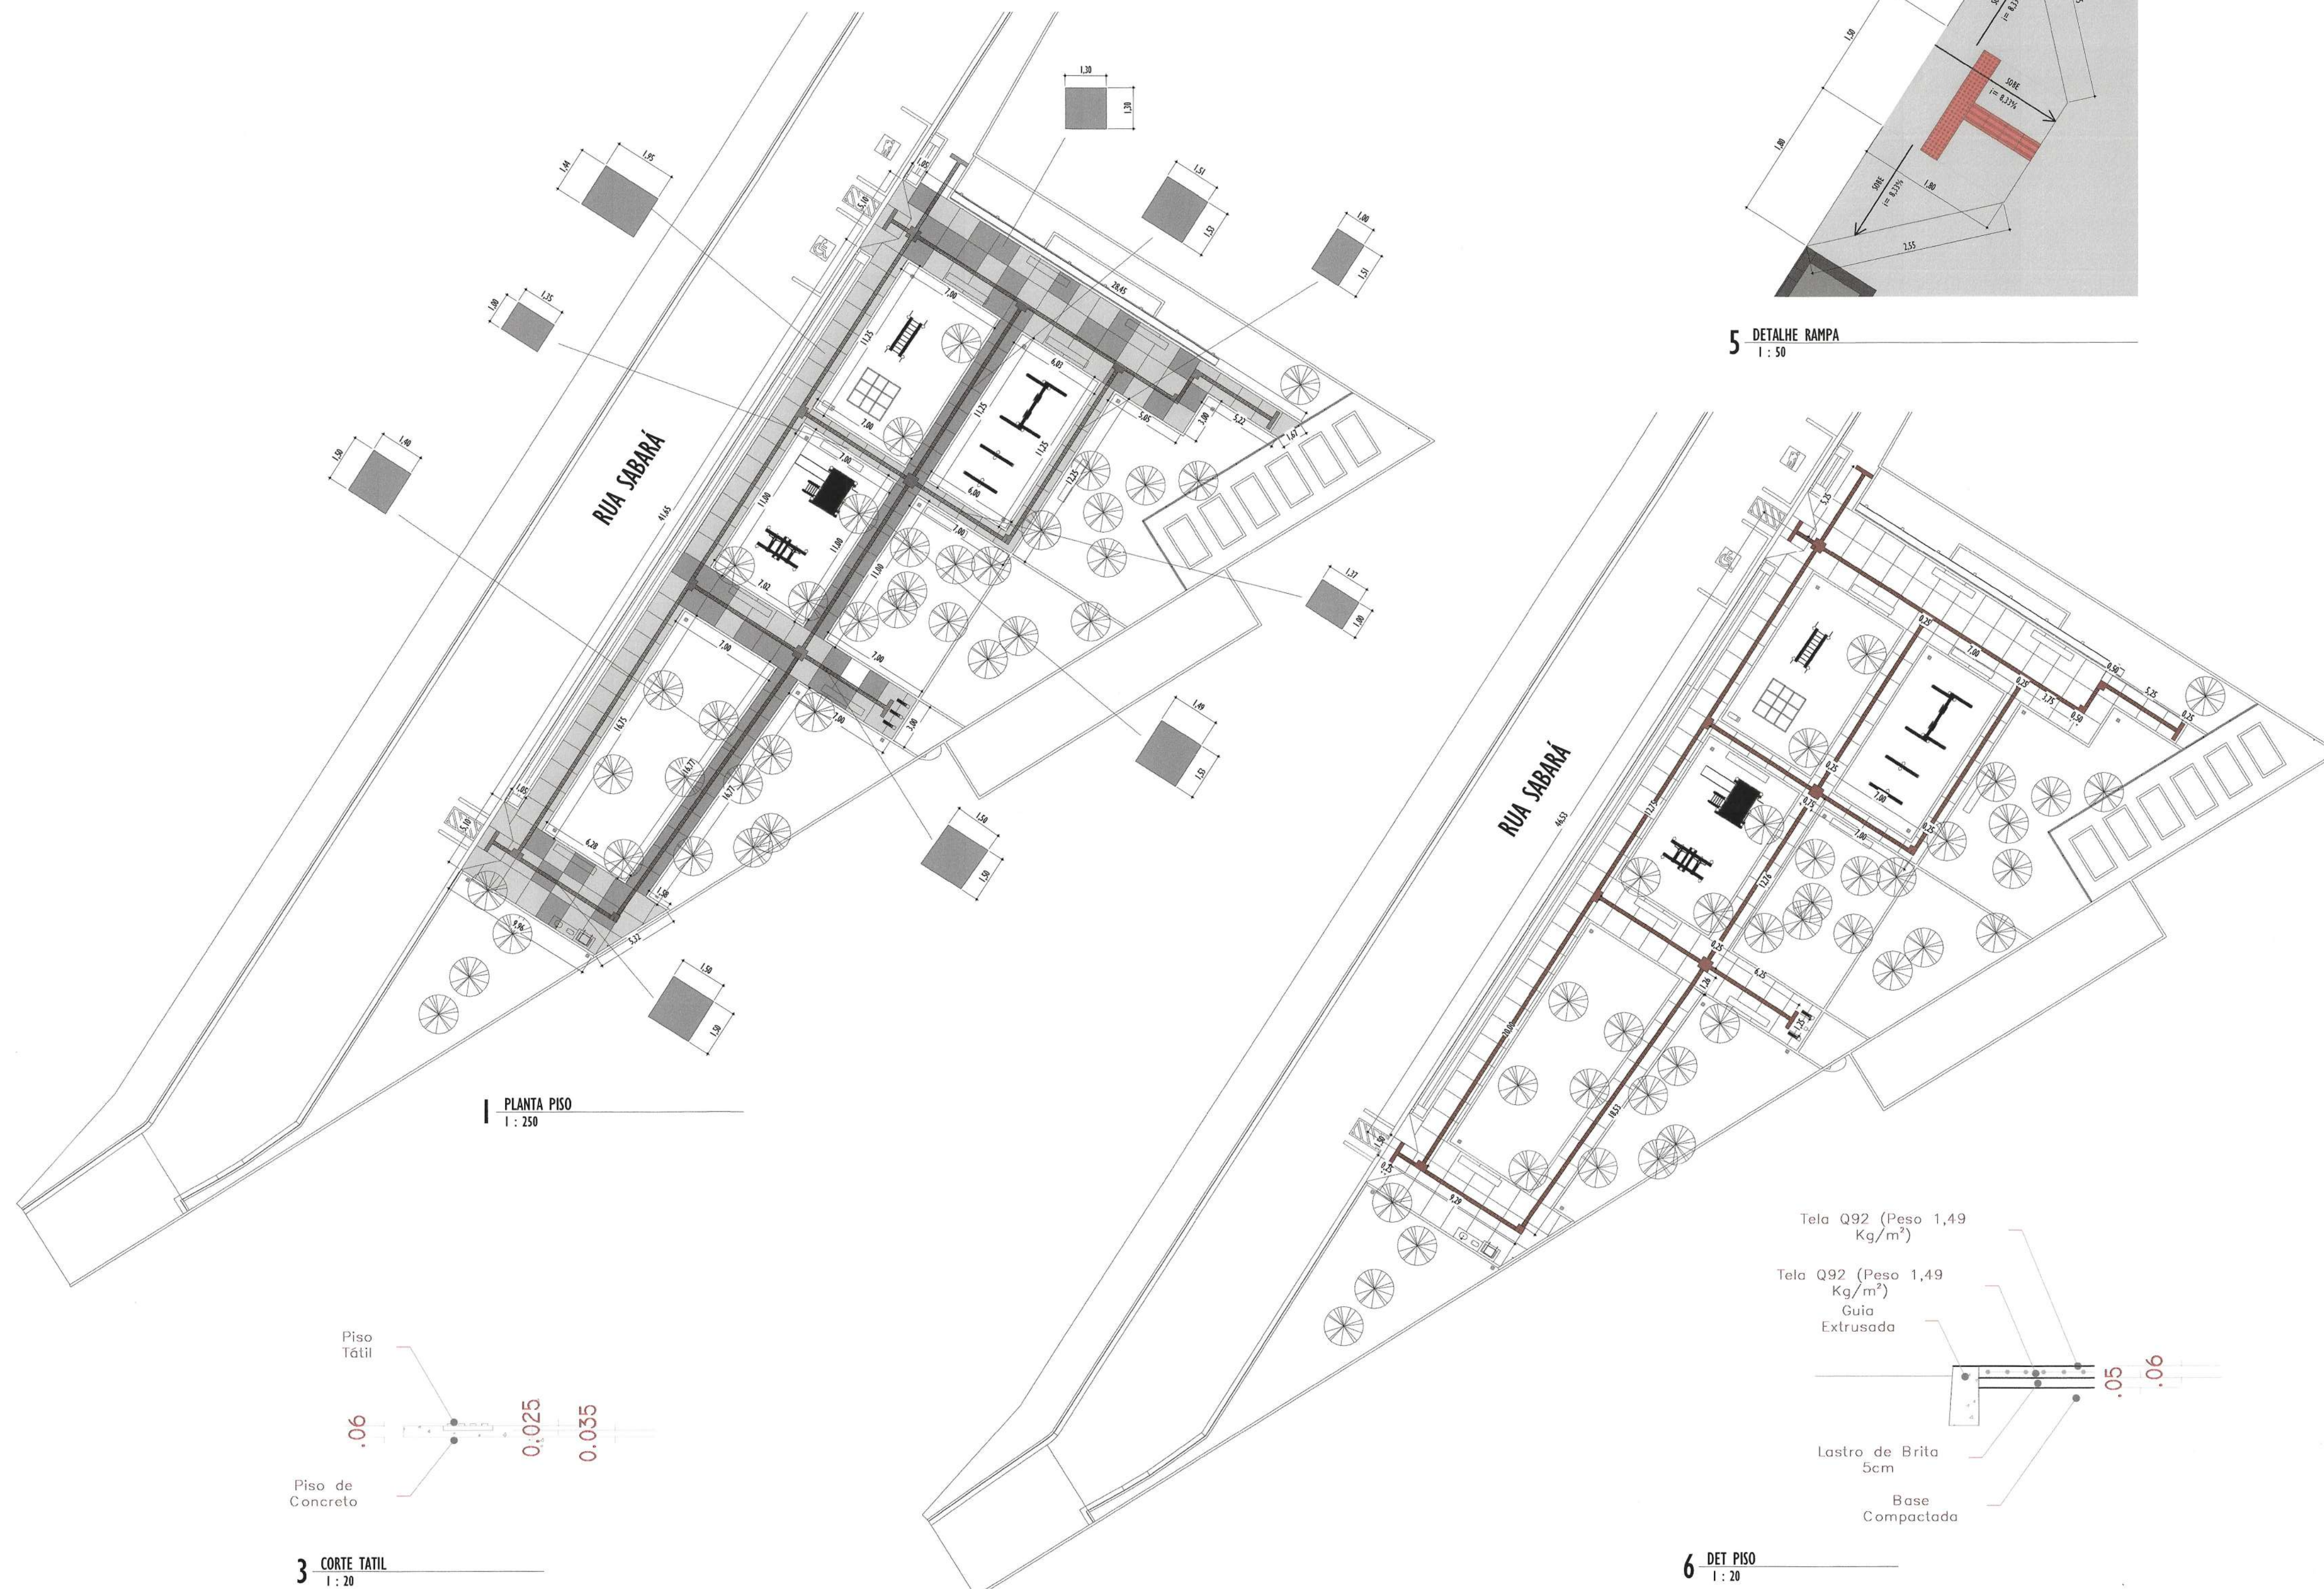

6 DET PISO
1 : 20



REVITALIZAÇÃO DE PRAÇA NO BAIRRO SANTO ANTÔNIO

FOLHA
4/6

PROIETO DE PASSEIO E ACESSIBILIDADE


LOCAL: CABREÚYA - SP

ENDEREÇO: BAIRRO SANTO ANTONIO, RUA SABARÁ

PROPRIETÁRIOS: PREFEITURA MUNICIPAL DE CABREÚVA

SITUAÇÃO SEM ESCALA:

PARQUE SANTO ANTÔNIO

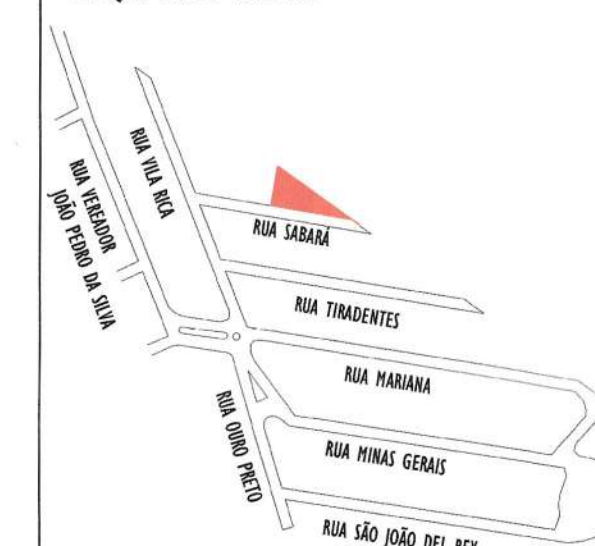

COORDENADAS:
-23.256587303055724, -47.056983615209745

PROPRIETÁRIA
PREFEITURA MUNICIPAL DE CABREÚVA
RESPONSÁVEL:
ENGENHEIRO CIVIL CREA

Assinado de forma digital por
ALESSANDRO DA SILVA
SILVERIO:17400903810

Dados: 2021.06.15 21:56:03 -03'00'

RESPONSÁVEL TÉCNICO
ALESSANDRO DA SILVA SILVÉRIO
ENGENHEIRO CIVIL - CREA - 506.090.042-6 - SP
NOVELLI ENGENHARIA LTDA

THALES
MARIN:39052
219850

AUTOR DO PROJETO
THALES MARIN
ARQUITETO URBANISTA - CAU - A112062-0

CARIMBOS:



PREFEITURA DE CABREÚVA
Secretaria de Meio Ambiente, Obras e Serviços Urbanos

PROJETO APROVADO
RODRIGO DA COSTA
CREA: 506.380-230-0
Chefe de Projetos e Viabilidade