


Rua Oeste	
Descritivo	Quantidade
Área de Caixa	1.271,63 m2
Área Cbuq	1.196,71 m2
Guia+Sarjeta	428,84 m
BLD+Grelhas	09 cj
PV	06 cj
Tc 40	52,80 m
Tc 60	116,95 m
Tc 80	30,55 m
Bstc 80	01 un
Ded 06A	01 un

Rua Sudoeste	
Descritivo	Quantidade
Área de Caixa	684,27 m2
Área Cbuq	609,61 m2
Guia+Sarjeta	170,19 m
BLD+Grelhas	04 cj
PV	02 cj
Tc 40	17,10 m
Tc 60	37,70 m

Rua Central	
Descritivo	Quantidade
Área de Caixa	979,70 m2
Área Cbuq	841,32 m2
Guia+Sarjeta	304,38 m
BLD+Grelhas	04 cj
PV	02 cj
Tc 40	14,90 m
Tc 60	65,25 m

Rua Nordeste	
Descritivo	Quantidade
Área de Caixa	621,75 m2
Área Cbuq	522,09 m2
Guia+Sarjeta	221,94 m
BLD+Grelhas	05 cj
PV	02 cj
Tc 40	14,90 m
Tc 60	56,05 m
Bstc 60	01 un
Ded 05A	01 un

Rua Leste	
Descritivo	Quantidade
Área de Caixa	1.623,13 m2
Área Cbuq	1.438,44 m2
Guia+Sarjeta	407,53 m
BLD+Grelhas	09 cj
PV	02 cj
Tc 40	23,15 m
Tc 60	39,45 m
Bstc 60	03 un
Ded 05A	03 un

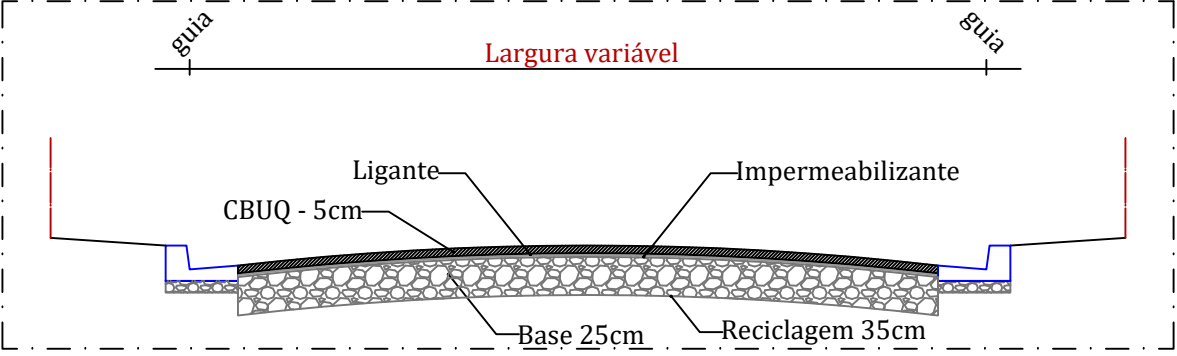


Perfil Pavimentação (Largura variável)
sem escala

01

PLANTA DE PAVIMENTAÇÃO TRAVESSAS ESTRADA KAJITA - VILAREJO

ESCALA 1:500

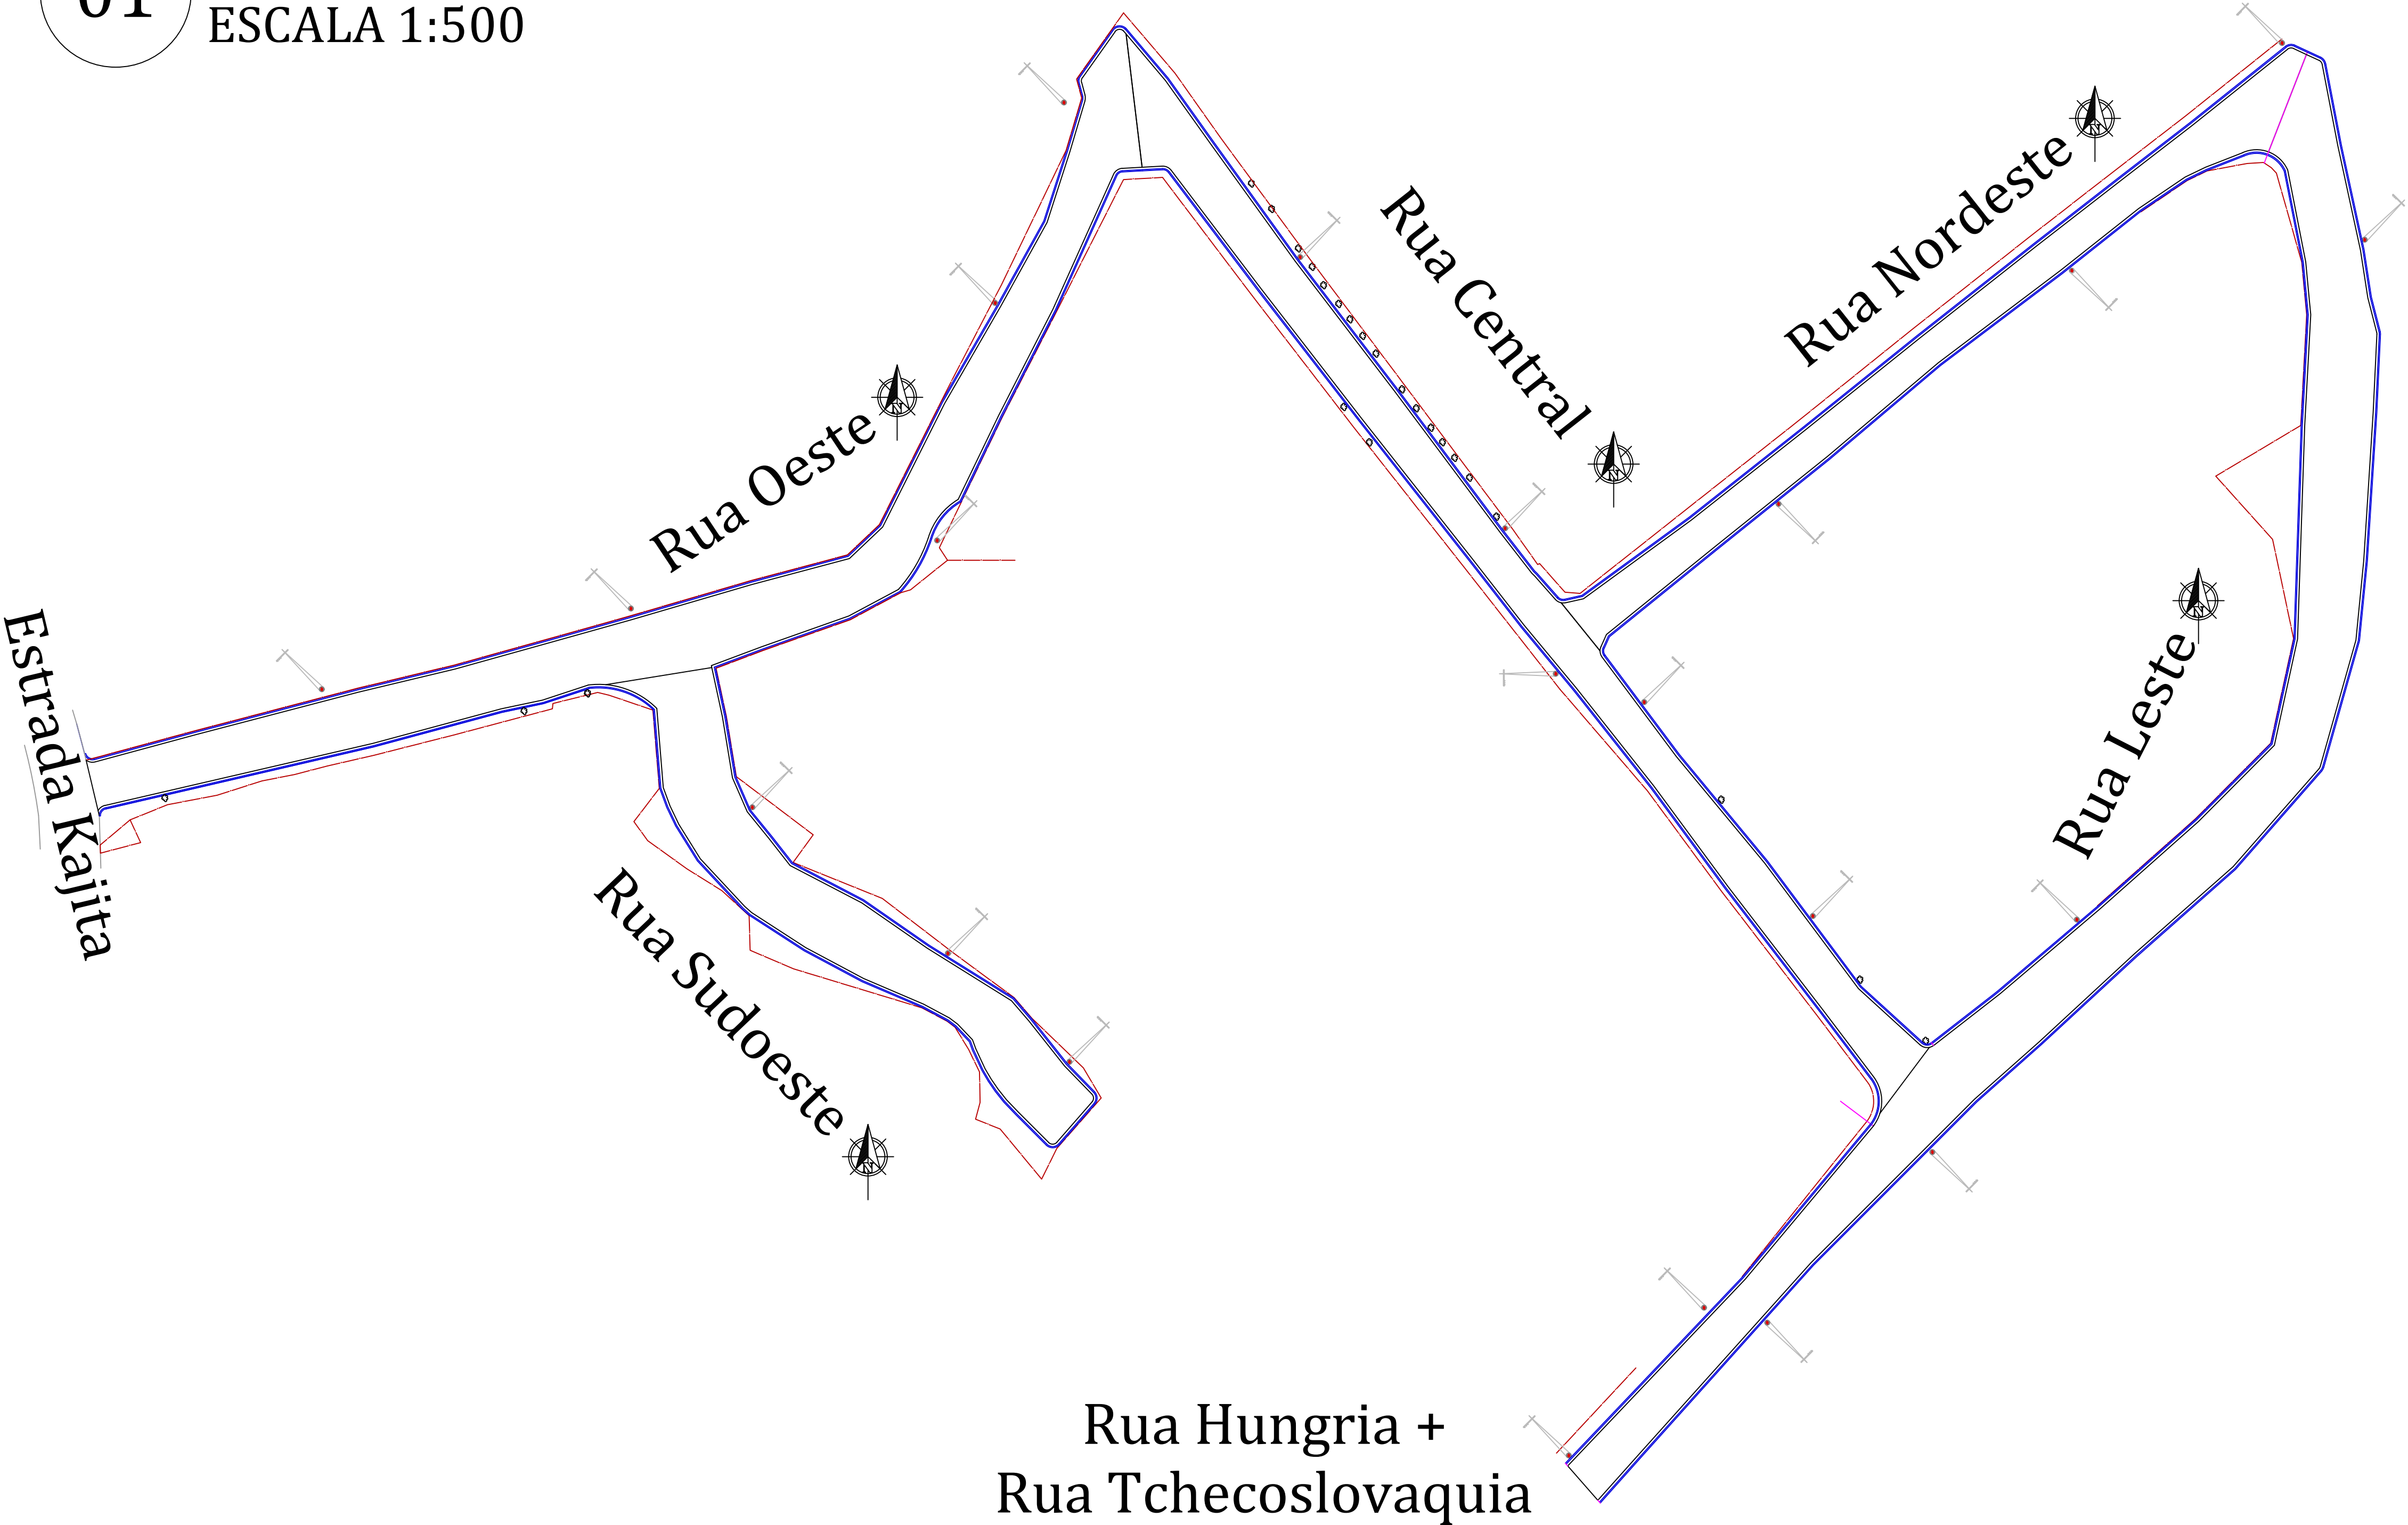

A	22/Abr/26	Revisão	GZ
ø	11/Nov/25	Projeto Básico	Eloisa de Oliveira Pinto
Versão	Data	Descritivo	Desenhista / Visto

Controle de revisões

logo2025_horizontal.jpg	SECRETARIA MEIO AMBIENTE OBRAS SERVIÇOS SEÇÃO PROJETOS E VIABILIZAÇÕ Rua Mário Faciolli, 107 – CEP 13315–013 TEL (11) 5959–0304 obras@cabreuva.sp.gov.br
-------------------------	--

Descritivo:	PLANTA PAVIMENTAÇÃO TRAVESSAS ESTRADA KAJITA – VILAREJO
-------------	--

PROJETO BÁSICO	Folha: 01/03
----------------	-----------------

Uso:	INSTITUCIONAL
Ref.:	PAVIMENTAÇÃO E SINALIZAÇÃO DAS TRAVESSAS DA ESTRADA DO KAJITA – VILAREJO
Local:	RUAS EXISTENTES ENTRE A ESTRADA DO KAJITA E A RUA HUNGRIA – VILAREJO
Prop.:	PREFEITURA MUNICIPAL DE CABREÚVA
Contrib. N.:	
Cód. Logr.:	Escala: 1:500

LOCALIZAÇÃO

DECLARAÇÃO

Prefeito:

NOEMI MEDEIROS BERNARDES

c.p.f.:

Secretário:

MAXWELL CAVALCANTE RODRIGUES

c.p.f.:

Assinatura:

Proprietário:

PREFEITURA MUNICIPAL DE CABREÚVA

Resp. Técnico:

RODRIGO DA COSTA

crea:

5063802300

s.r.t.:

Assinatura:

QUADRO DE ÁREAS

ÁREA CONSTRUÍDA 5.180,48 m2