


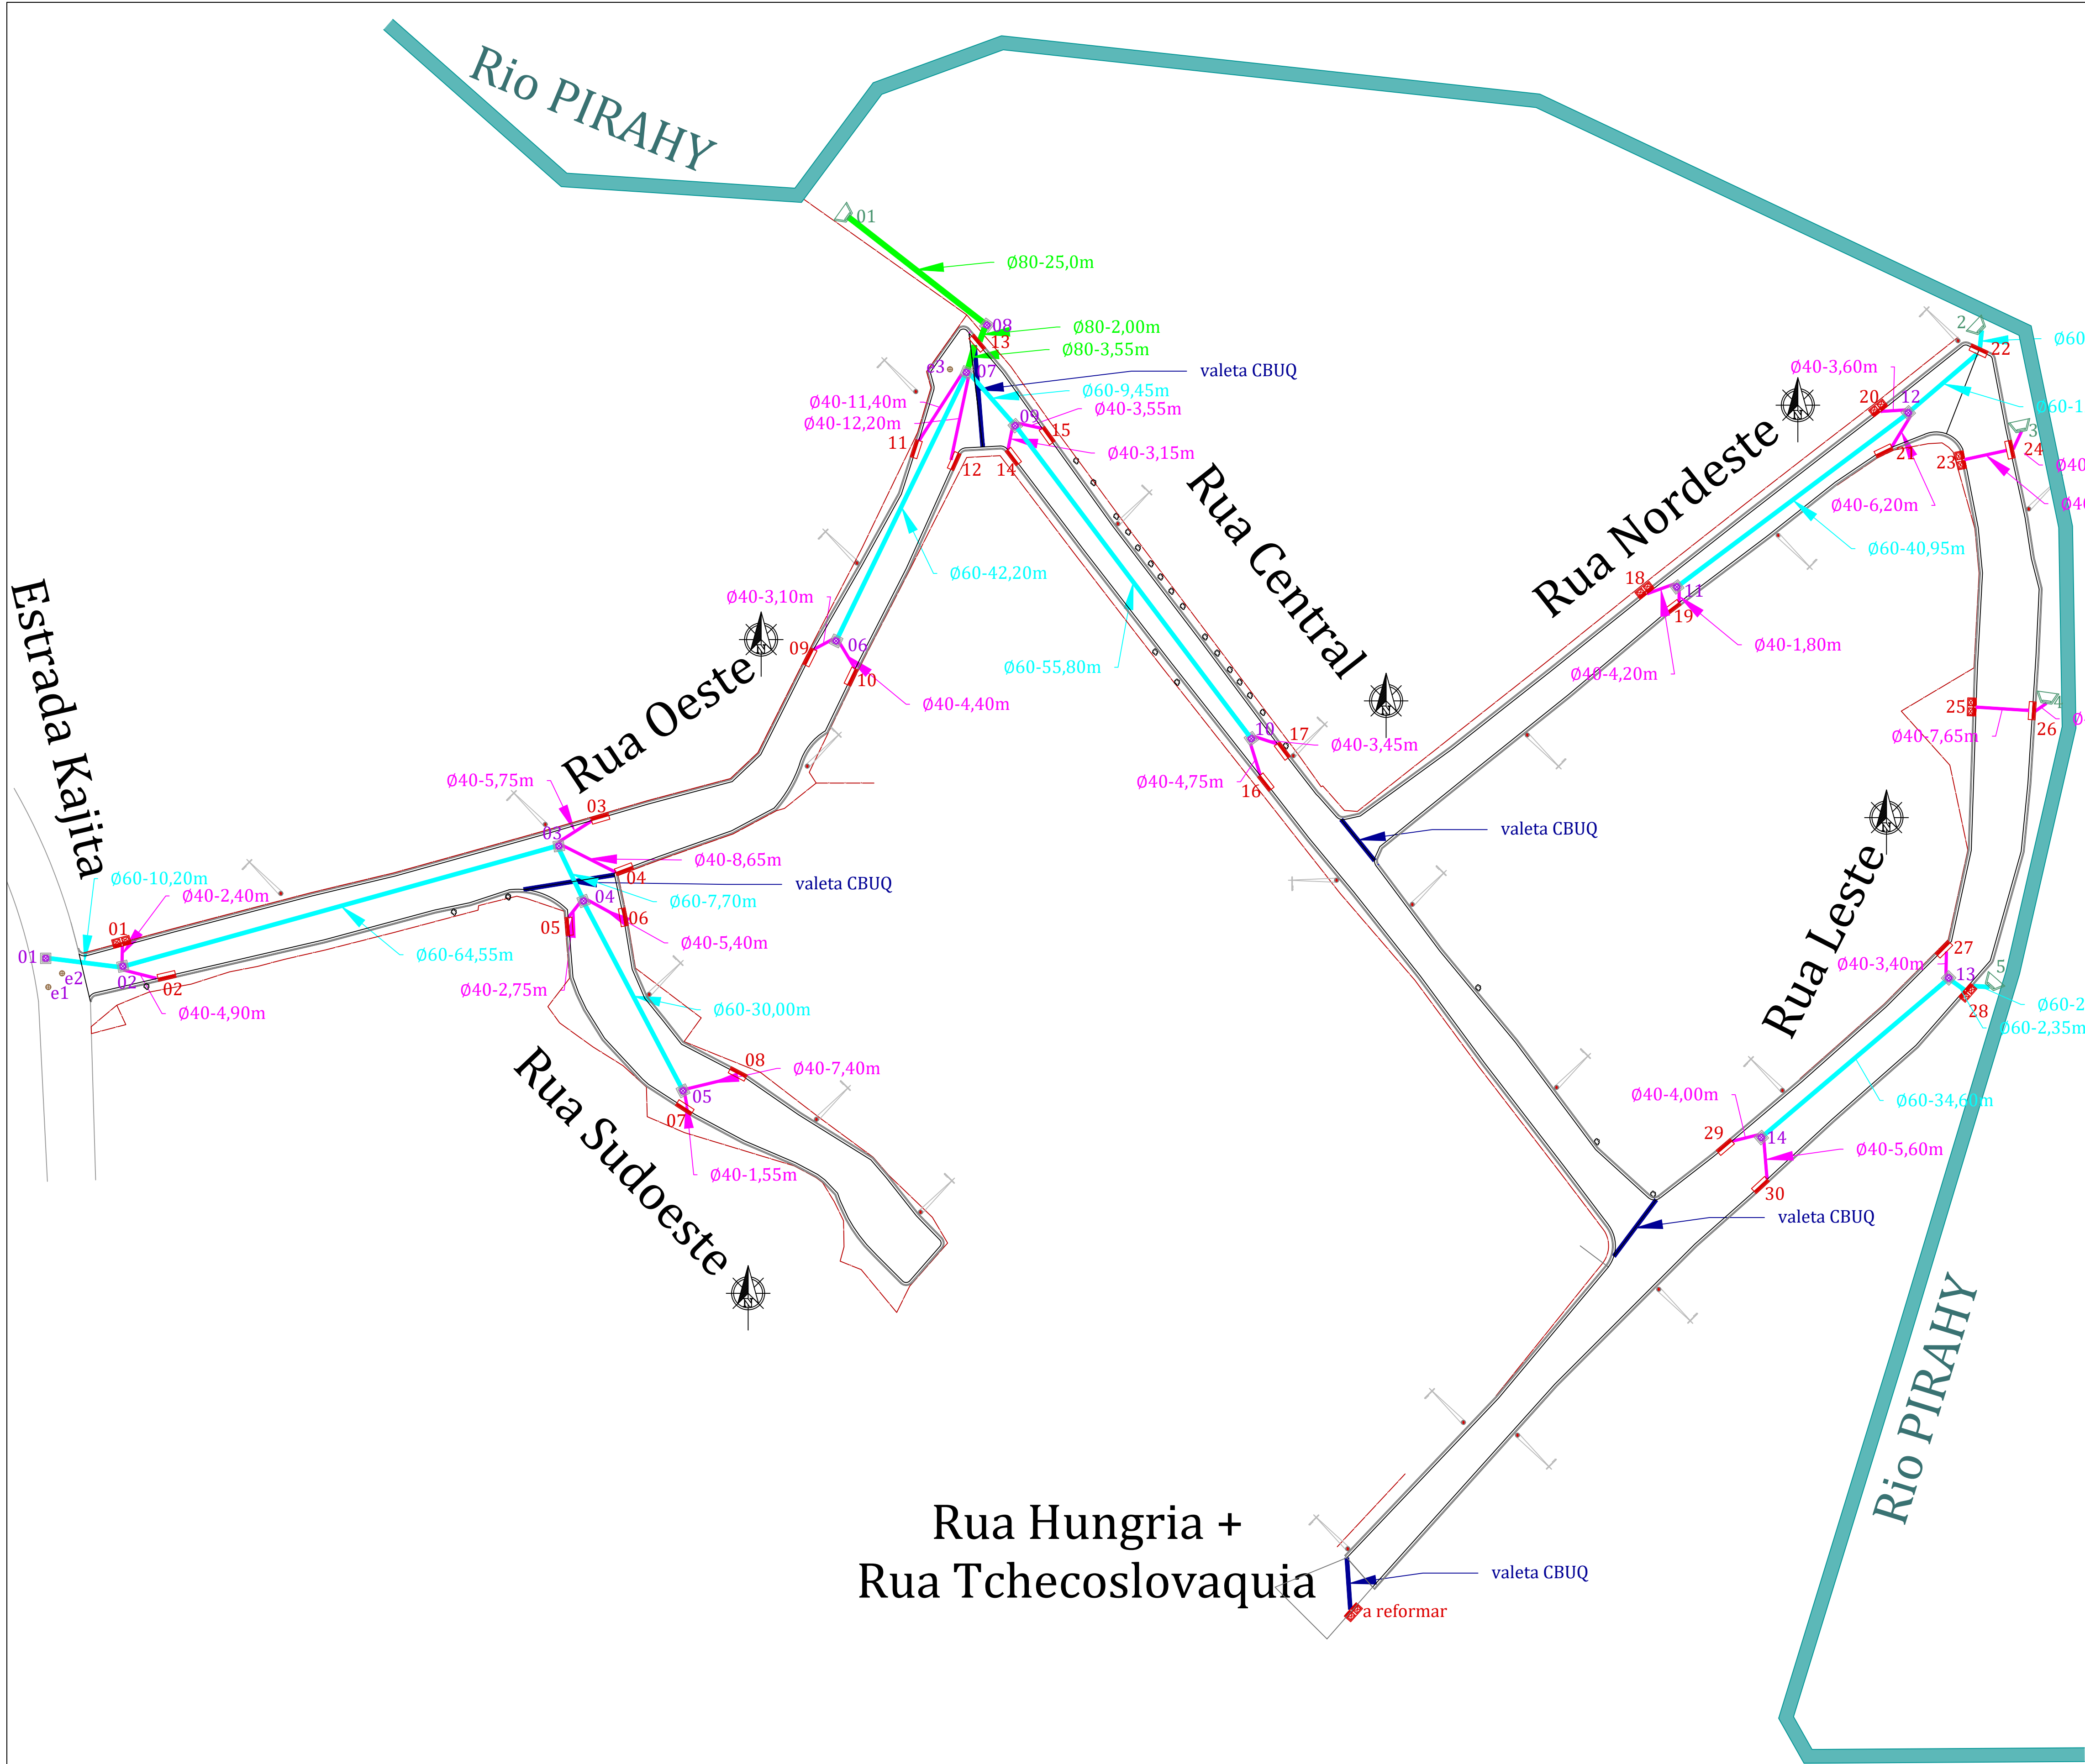

Legenda	
Descritivo	
Área Cbuq	——
Guia+Sarjeta	====
BLoBo/LeãoD+Grelhas	
PV	
Tc 40	
Tc 60	
Tc 80	
Bstc + Ded	
PV esgoto	
Poste Rede Elétrica	
Árvores	

A	22/Abr/26	Revisão	GZ
Ø	11/Nov/25	Projeto Básico	Eloisa de Oliveira Pinto
Versão	Data	Descritivo	Desenhista / Visto

Controle de revisões

logo2025_horizontal.jpg	SECRETARIA MEIO AMBIENTE OBRAS SERVIÇOS SEÇÃO PROJETOS E VILAREJOS Rua Mário Faciolli, 107 – CEP 13315-013 TEL (11) 5959-0304 obras@cabreuva.sp.gov.br
-------------------------	--

Descritivo: PLANTA DE GALERIAS

PROJETO BÁSICO 02/03

Uso: INSTITUCIONAL
Ref.: PAVIMENTAÇÃO E SINALIZAÇÃO DAS TRAVESSAS DA ESTRADA DO KAJITA – VILAREJO
Local: RUAS EXISTENTES ENTRE A ESTRADA DO KAJITA E A RUA HUNGRIA – VILAREJO
Prop.: PREFEITURA MUNICIPAL DE CABREÓVA
Contrib. N.:
Cód. Logr.:
Escala: 1:500

LOCALIZAÇÃO	DECLARAÇÃO								
	<table><tr><td>Prefeito:</td><td>NOEMI MEDEIROS BERNARDES</td></tr><tr><td>Secretário:</td><td>MAXWELL CAVALCANTE RODRIGUES</td></tr><tr><td>Proprietário:</td><td>PREFEITURA MUNICIPAL DE CABREÓVA</td></tr><tr><td>Resp. Técnico:</td><td>RODRIGO DA COSTA</td></tr></table>	Prefeito:	NOEMI MEDEIROS BERNARDES	Secretário:	MAXWELL CAVALCANTE RODRIGUES	Proprietário:	PREFEITURA MUNICIPAL DE CABREÓVA	Resp. Técnico:	RODRIGO DA COSTA
Prefeito:	NOEMI MEDEIROS BERNARDES								
Secretário:	MAXWELL CAVALCANTE RODRIGUES								
Proprietário:	PREFEITURA MUNICIPAL DE CABREÓVA								
Resp. Técnico:	RODRIGO DA COSTA								
QUADRO DE ÁREAS									
ÁREA CONSTRUIDA 5.180,48 m2									