

RESUMO SINALIZAÇÃO VERTICAL									
Código	Placa	Ex.	MANT.	RET.	TROC.	COL.	Ã unitária	ÃΣ	
A-18						04	0,25 m2	1,0 m2	
A-18 SE						04	0,71 m2	2,84 m2	
A-19						10	0,25 m2	2,5 m2	
A-45						01	0,25 m2	0,25 m2	
A-A 30 m						04	0,125 m2	0,50 m2	
R-1						04	0,64 m2	2,56 m2	
R-19(20)						04	0,20 m2	0,8 m2	
PIL-EKa						01	0,125 m2	0,125 m2	
PIL-RTc						01	0,125 m2	0,125 m2	
PIL-RLe						03	0,125 m2	0,375 m2	
PIL-RNe						02	0,125 m2	0,25 m2	
PIL-RCe						03	0,125 m2	0,375 m2	
PIL-ROs						03	0,125 m2	0,375 m2	
PIL-RSo						01	0,125 m2	0,125 m2	
								12,2 m2	

RESUMO SINALIZAÇÃO HORIZONTAL - ACRÍLICA									
Código	Cores	Ex.	MANT.	RET.	TROC.	COL.		Σ	
FTP-1						04		43,61 m2	
LFO-3						08		24,00 m2	
Lombad-B						02		5,76 m2	
LRE						04		5,02m2	
LEGENDA						04		5,56 m2	
								83,95 m2	

RESUMO SUPORTES						
Tipo	Ex.	MANT.	RET.	TROC.	COL.	Σ
PE						
PP					22	22
PPL					06	06

OBSERVAÇÃO : PLACAS INDICATIVAS DE LOGRADOURO SERÃO DEFINIDAS FUTURAMENTE, COM A DEFINIÇÃO DOS NOMES C.E.P.'s DEFINITIVOS !

- NOTAS
- I - Na implantação deste projeto devem ser respeitados os padrões e critérios determinados pelas RESOLUÇÕES do CONTRAN, e retificações: Resolução 180/05 - Manual Brasileiro de Sinalização de Trânsito - Volume I - Sinalização Vertical de Regulamentação (retificações 2006 e 2007); Resolução 236/07 - Manual Brasileiro de Sinalização de Trânsito - Volume IV - Sinalização Horizontal; Resolução 243/07 - Manual Brasileiro de Sinalização de Trânsito - Volume II - Sinalização Vertical de Advertência; Resolução 600/16 - Padrões e critérios para a instalação de ondulação transversal (lombada física).

II - Na implantação deste projeto devem ser respeitados os padrões e critérios determinados pela lei 13146/2015 - Lei Brasileira de Inclusão da Pessoa com Deficiência, e NBR 9050:2020.

III - Para execução desta Sinalização, observar projeto de pavimentação/recapamento.

IIII - Toda a Sinalização Horizontal é A PINTAR, e qualquer sinalização existente que seja divergente da projetada deve ser apagada.

V - Medidas em metro (m)
- ABREVIações
- Col.

Ex.

Mant.

Ret.

Troc.

PE

PIL

PPL

PP

Alt. 2,1m
- A colocar

Existente

A manter como está

A retirar

A trocar por peça nova

Poste rede elétrica existente a ser usado como suporte

Placa indicativa de logradouro individualizada


Poste para placa indicativa de logradouro em aço galvanizado - Ø2" X 3000mm X 2,5mm

Poste Próprio sinalização vertical em aço galvanizado - Ø2 ½" X 4000mm X 3,0mm

Altura borda inferior sinalização vertical LIVRE para Acessibilidade ≥2,10m

ACESSIBILIDADE: NBR 9050:2020 - Item 6.12.3.b -



Faixa livre ou passeio: destina-se exclusivamente à circulação de pedestres, deve ser livre de qualquer obstáculo, ter inclinação transversal de até 3%, ser contínua entre lotes e ter no mínimo 1,20 m de largura e 2,10 m de altura livre.

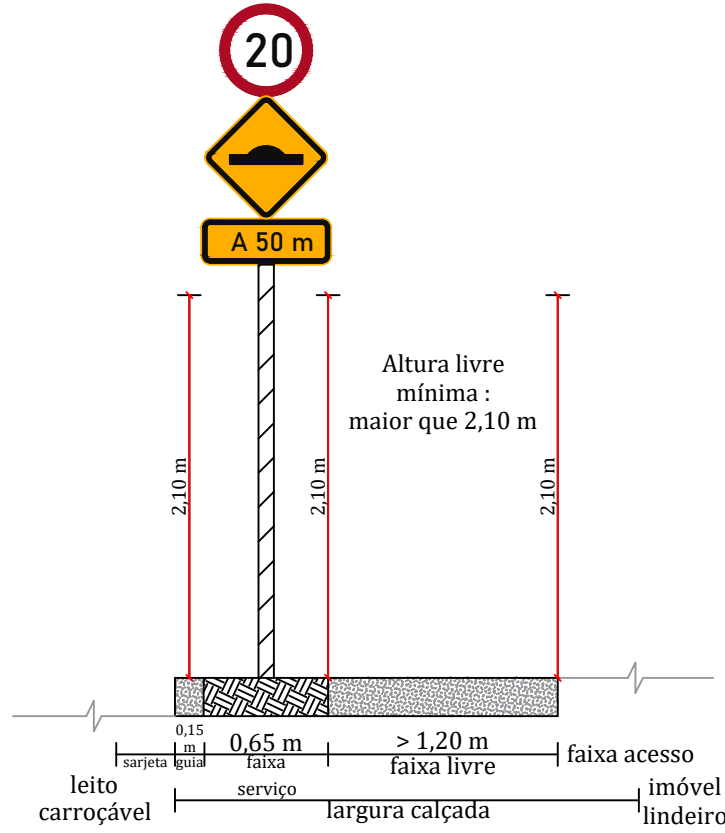

03

PLANTA DE SINALIZAÇÃO TRAVESSAS ESTRADA KAJITA - VILAREJO

ESCALA 1:500

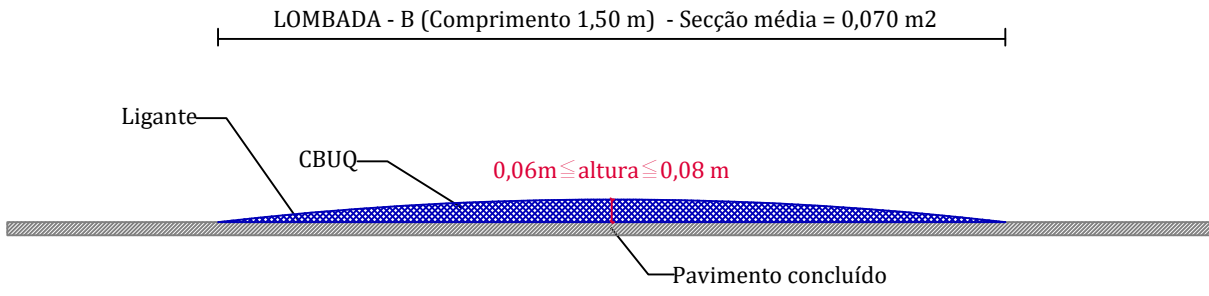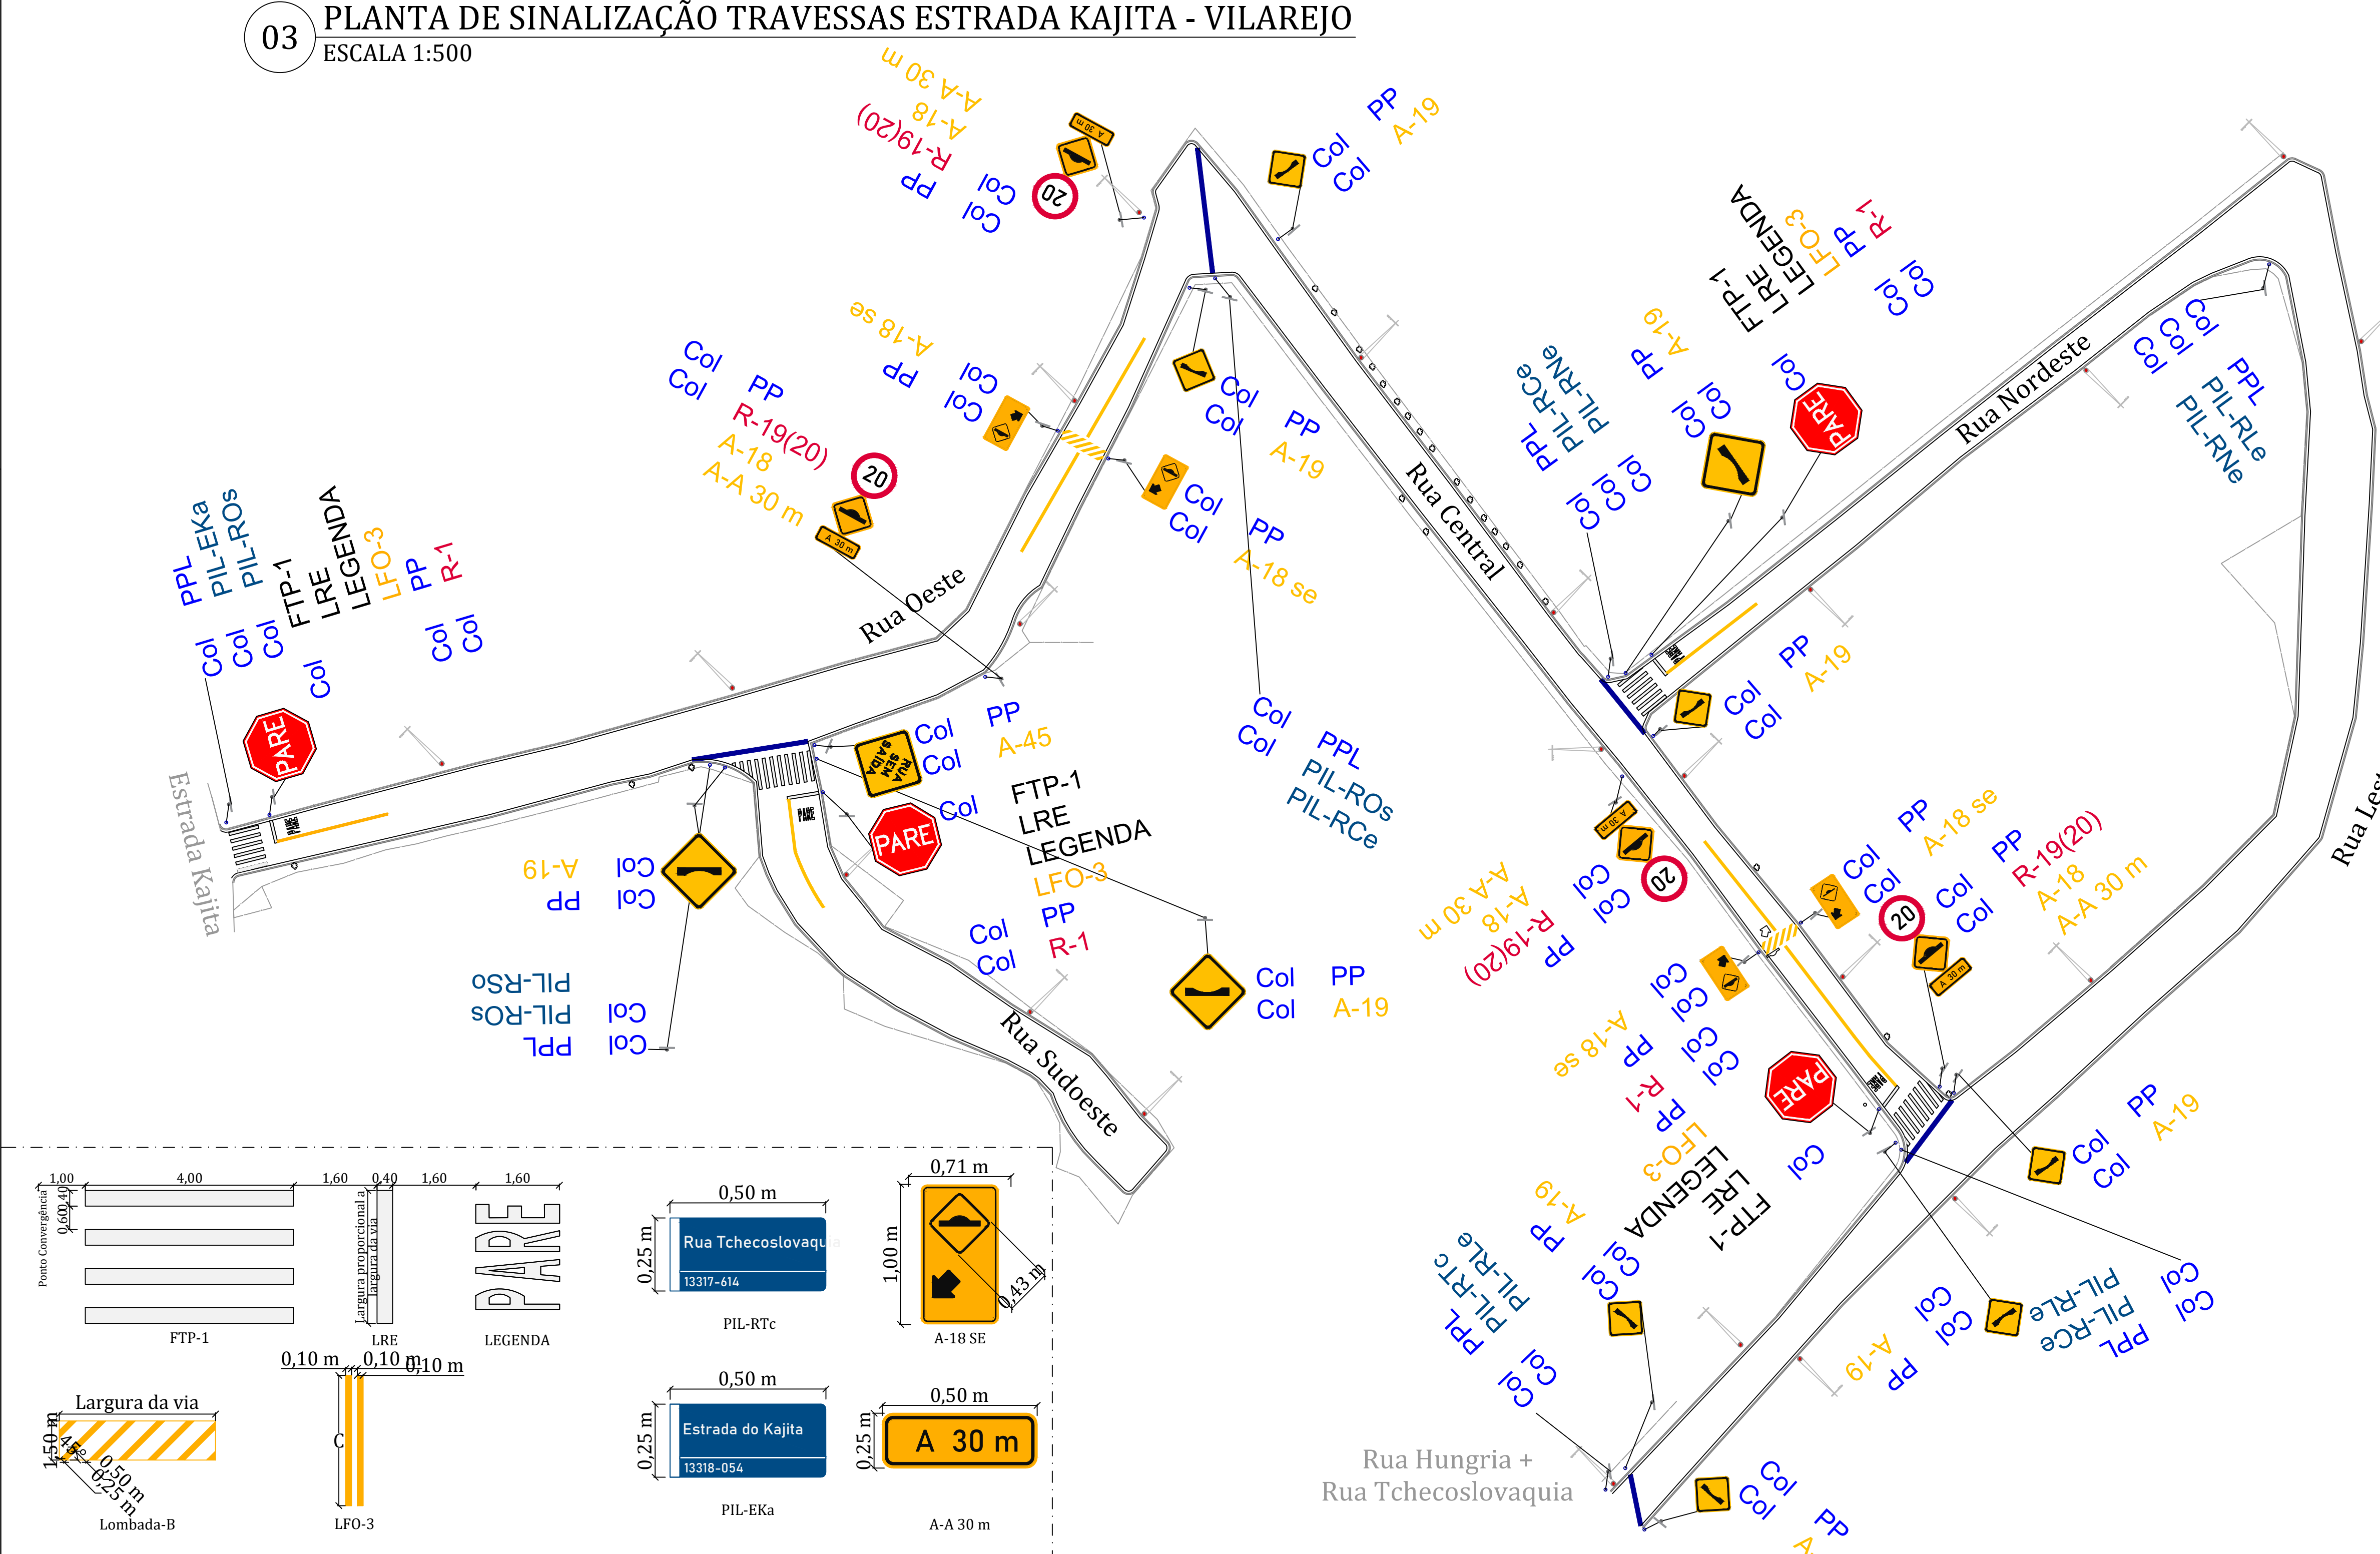

Perfil construção Lombada B sem escala

A	22/Abr/26	Revisão	GZ
Ø	11/Nov/25	Projeto Básico	Eloisa de Oliveira Pinto
Versão	Data	Descritivo	Desenhista / Visto

Controle de revisões

logo2025_horizontal.jpg		SECRETARIA MEIO AMBIENTE OBRAS SERVIÇOS URBANOS SEÇÃO PROJETOS E VIABILIZAÇÃO Rua Mário Facioli, 107 - CEP 13315-013 TEL (11) 5959-0304 obras@cabreuva.sp.gov.br	
-------------------------	--	--	--

Descritivo: PLANTA SINALIZAÇÃO VIÁRIA

PROJETO BÁSICO

Folha: 03/03

Uso:	INSTITUCIONAL
Ref.:	PAVIMENTAÇÃO E SINALIZAÇÃO DAS TRAVESSAS DA ESTRADA DO KAJITA - VILAREJO
Local:	RUAS EXISTENTES ENTRE A ESTRADA DO KAJITA E A RUA HUNGRIA - VILAREJO
Prop.:	PREFEITURA MUNICIPAL DE CABREÚVA
Contrib. N.:	Escala: 1:500
Cód. Logr.:	

LOCALIZAÇÃO	DECLARAÇÃO	
	Prefeito:	NOEMI MEDEIROS BERNARDES
	c.p.f.:	Assinatura:
	Secretário:	MAXWELL CAVALCANTE RODRIGUES
QUADRO DE ÁREAS	c.p.f.:	Assinatura:
	Proprietário:	PREFEITURA MUNICIPAL DE CABREÚVA
	Resp. Técnico:	RODRIGO DA COSTA
	cres: 5063802300	Assinatura:
ÁREA CONSTRUÍDA 5.180,48 m2		