


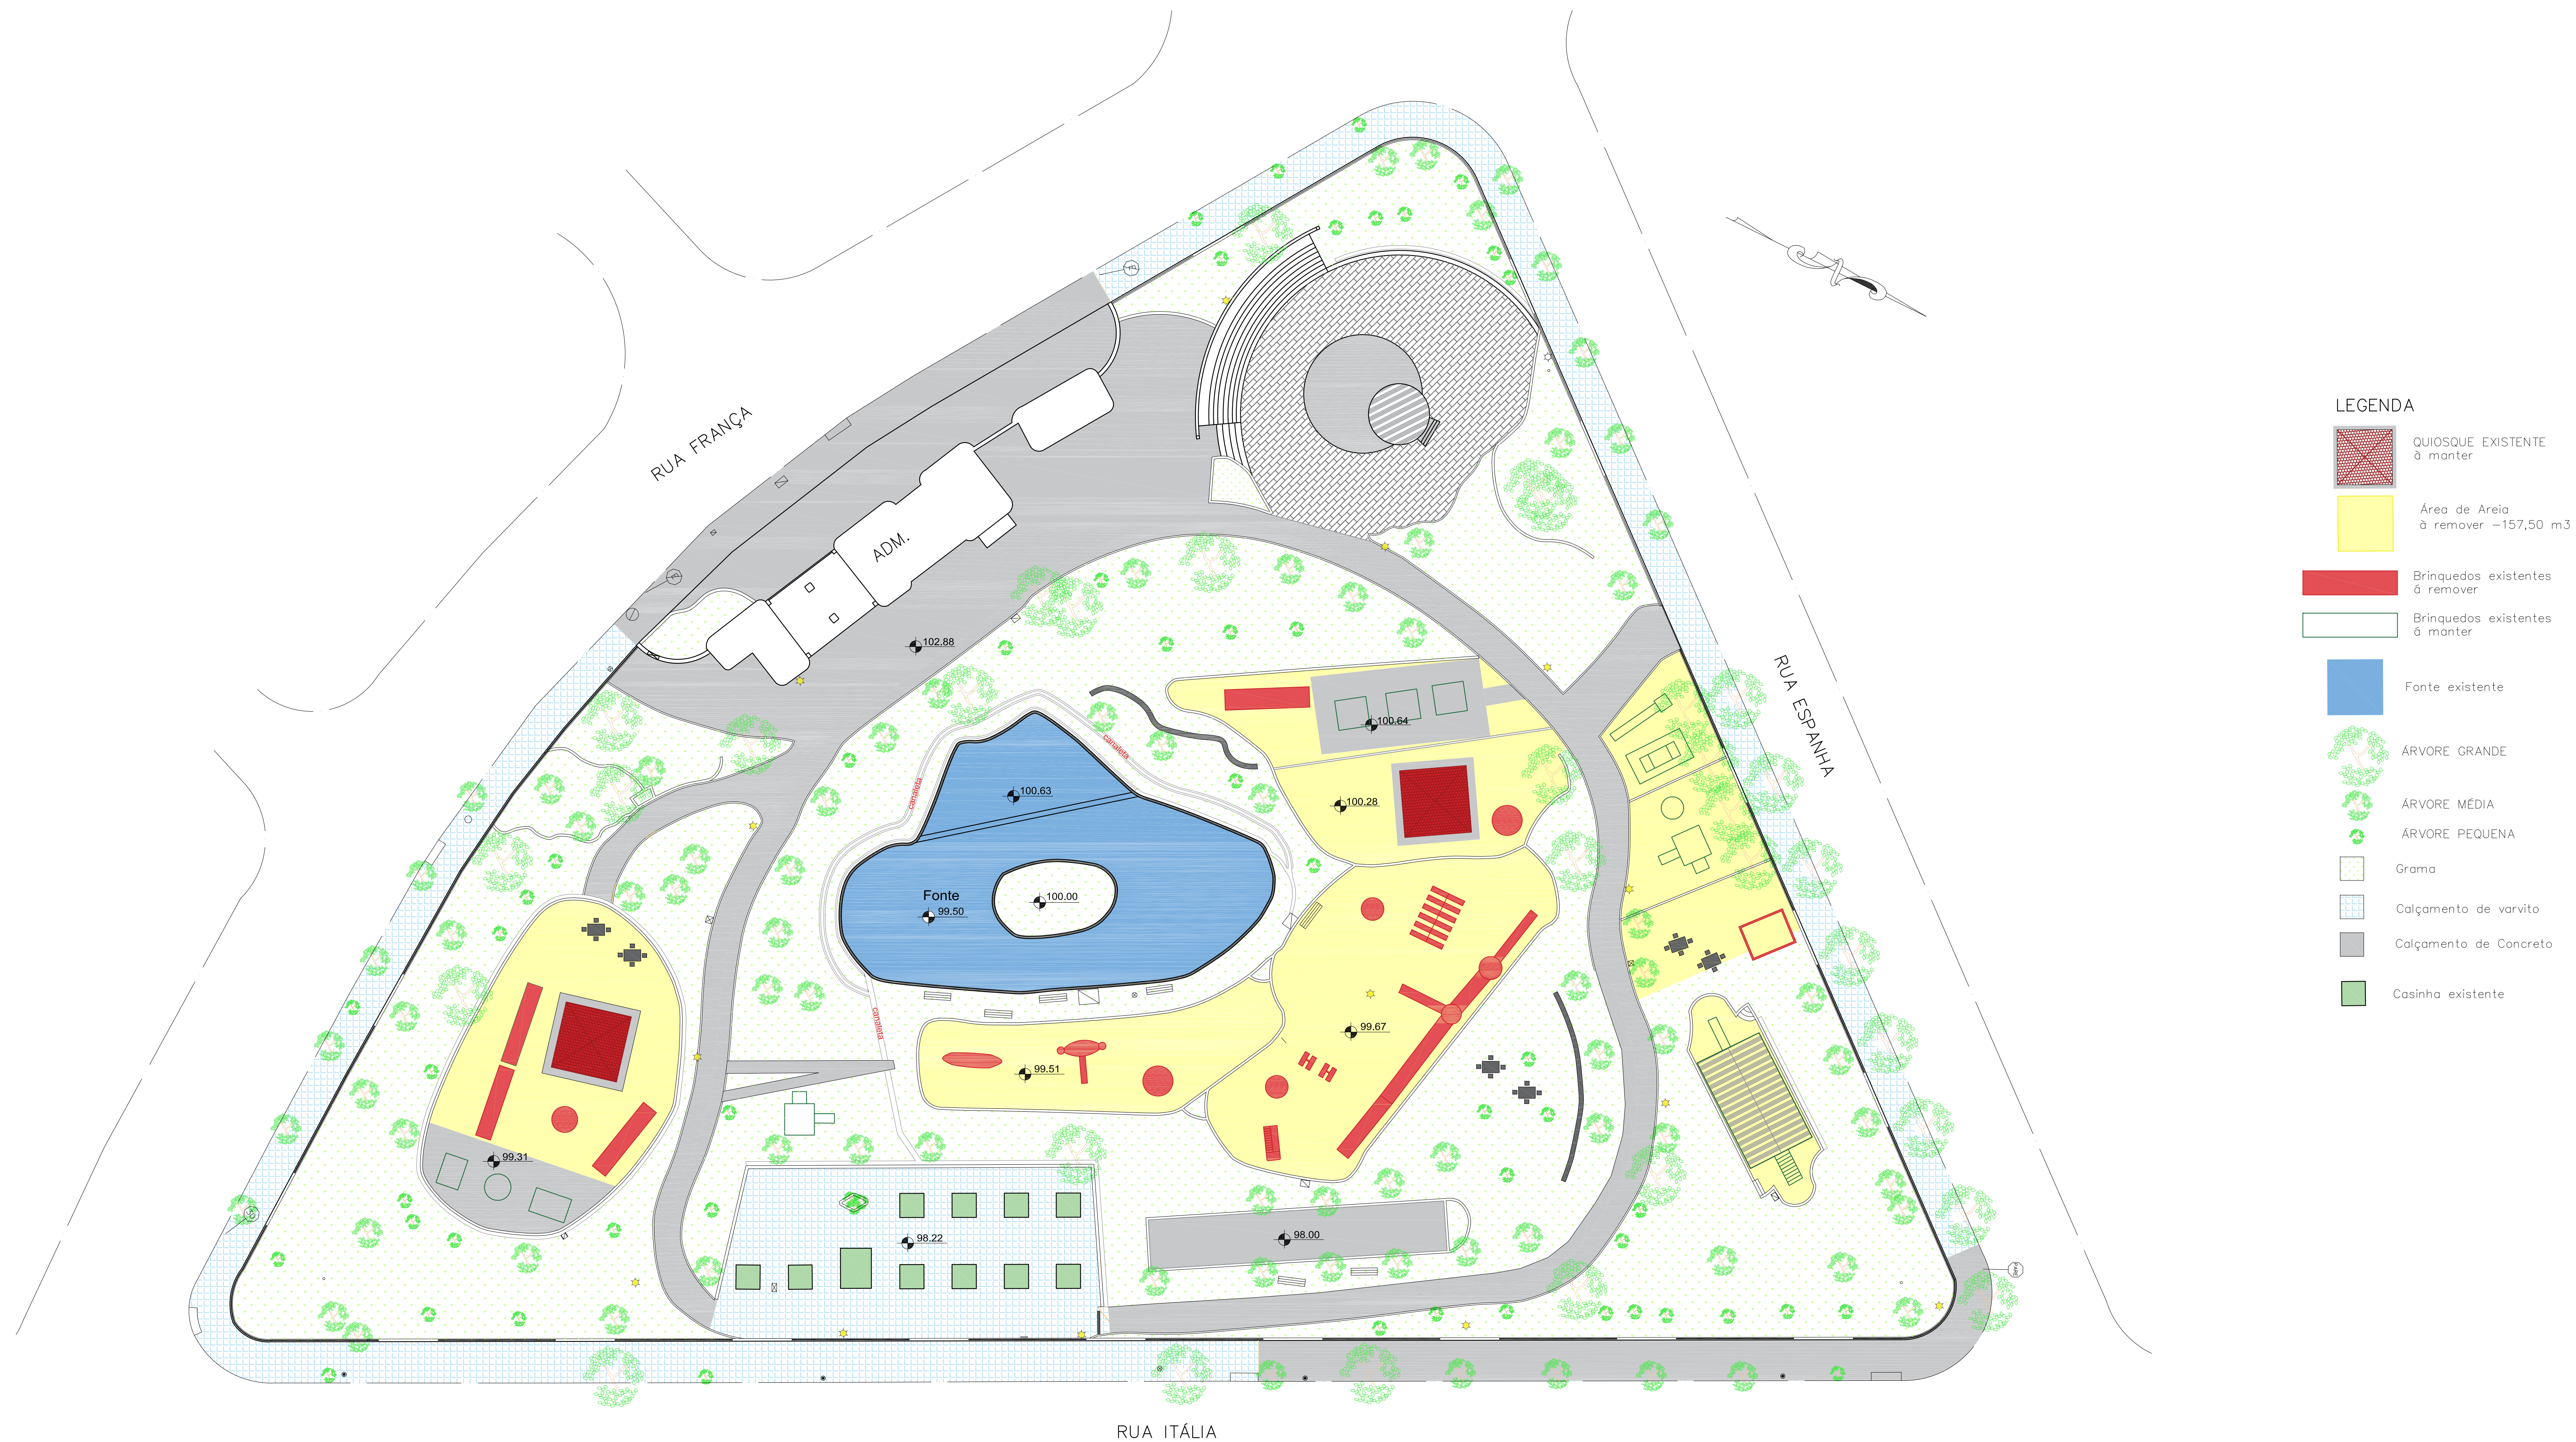

IMPLANTAÇÃO - BRINQUEDOS E AREIA À REMOVER

ESC: 1/250

REVISÃO	Nº	DESENHO
	01	.

NOTAS	1) TODOS OS ELEMENTOS DESTES PROJETO DEVEM SEGUIR AS NORMAS, PADRÕES E RECOMENDAÇÕES DA PREFEITURA DA ESTÂNCIA TURÍSTICA DE ITU
	2) A INDICAÇÃO DAS INTERFERÊNCIAS NESTE DESENHO NÃO EXIME A EMPRESA RESPONSÁVEL PELA EXECUÇÃO DE EFETUAR A PRÉVIA PESQUISA DE TODA E QUALQUER INTERFERÊNCIA AO LONGO DA OBRA
	3) TODOS AS MEDIDAS INDICADAS NO DESENHO ESTÃO EM METRO

PREFEITO GUILHERME DOS REIS GAZZOLA	ASSINATURA
SECRETÁRIO GILMAR DIAS PEREIRA	ASSINATURA
AUTOR DO PROJETO ENG.º MAURICIO MIGUEL CREA. Nº - 5062490065-SP	ASSINATURA
DESENHO ARO.º FELIPE CORTIÃO CONCEAÇÃO ARQ.º DANI F. SERRÃO CASIMIRO	DATA 11/2023

	SECRETARIA DE TURISMO LAZER E EVENTOS		REVISÃO
	ASSUNTO	REFORMA E ADAPTAÇÃO COM NOVOS ATRATIVOS PARA A CIDADE DA CRIANÇA	ESCALA INDICADA
	LOCAL	RUA FRANÇA, VILA ROMA, ITU/SP	DATA 11/2023
	ART.: 28027230231625980		FOLHA 02/08

CONFIGURAÇÃO DE PENAS			
COR	1	7	0.20
	2	7	0.15
	3	7	0.40
	4	7	0.60
	5	7	0.30
	6	7	0.50
	7	7	0.10
	8	7	0.80
	9	7	0.90
	21	7	0.00

OBS.: COR 33 E 70
SCREEN. 60% COL.

RESTANTE COLOR
0.05 SCREEN. 100%