



PROJETO IMPLANTAÇÃO

Esc 1:250

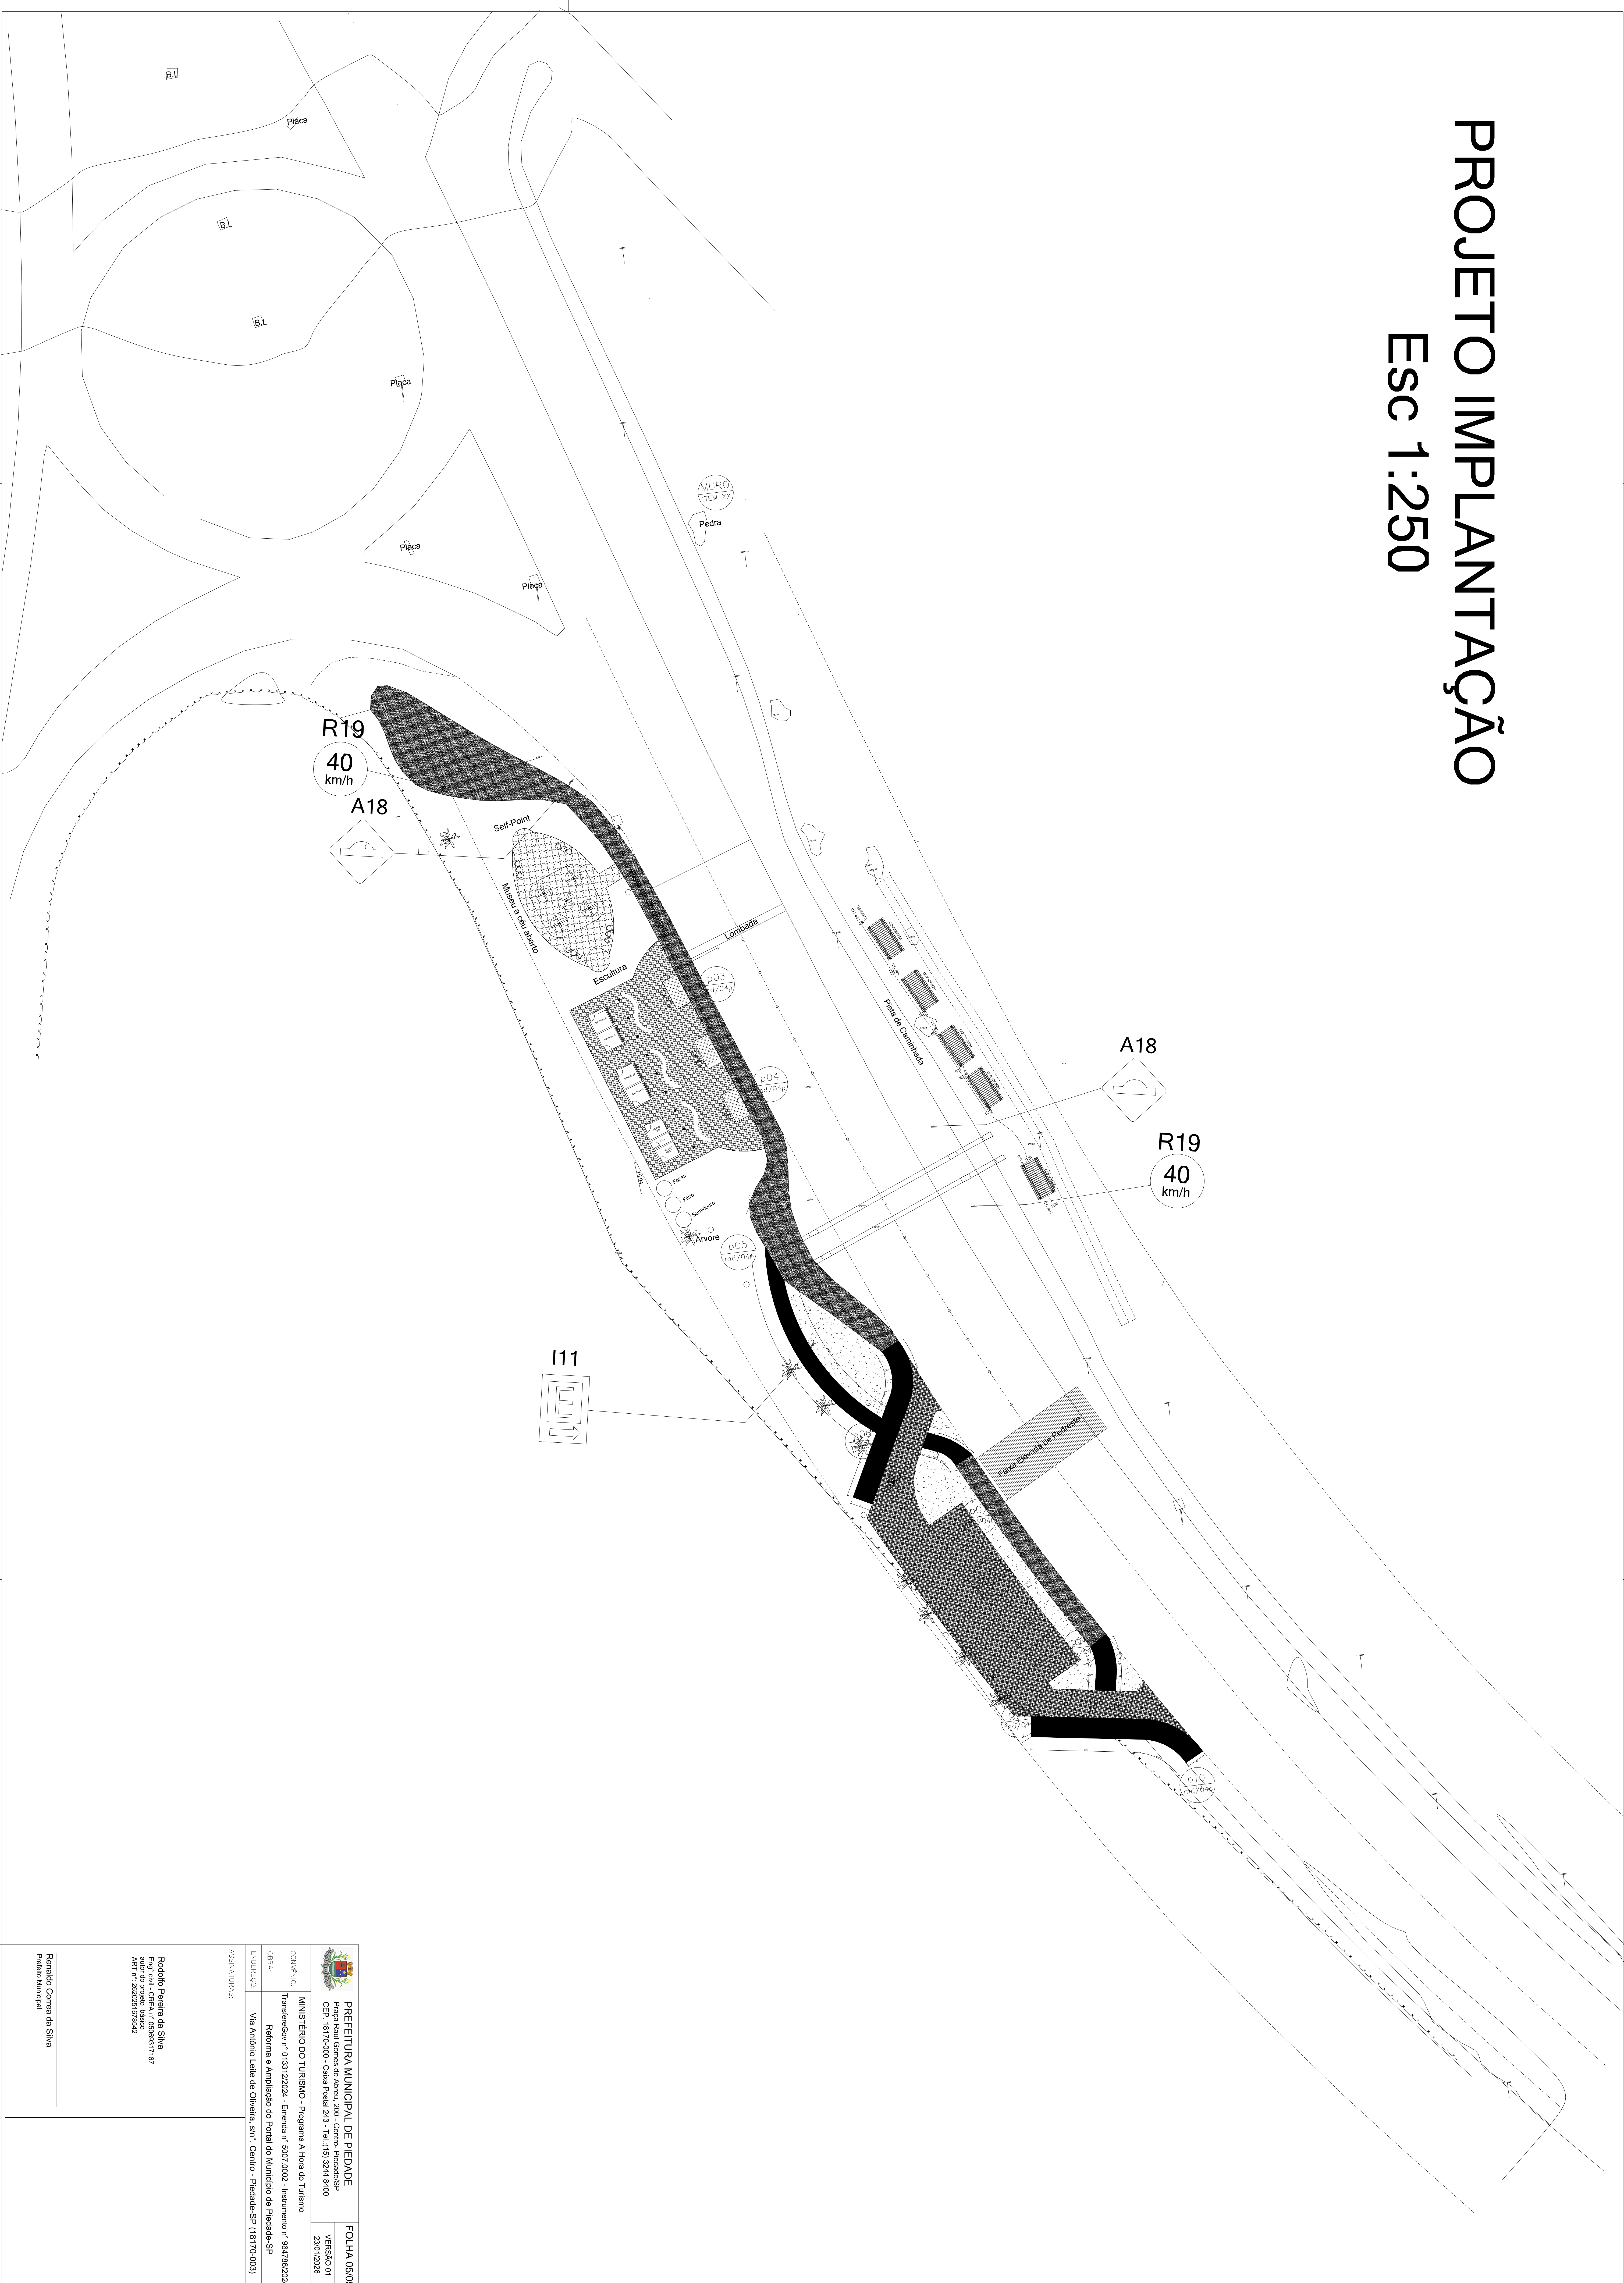

 PREFEITURA MUNICIPAL DE PIEDADE Praça Rui Gomes da Silva, 200 - Centro - Piedade/SP CEP: 13170-000 - Caixa Postal 243 - Tel.: (15) 3244 8400		FOLHA 05/05 VERSÃO 01 23/07/2026	
CONVENIO:	MINISTERIO DO TURISMO - Programa A Hora do Turismo		
OSPA:	Transferência nº 013312/2024 - Emenda nº 007/002 - Instrumento nº 964786/2024		
EXECUCO:	Reforma e Ampliação do Portal do Município de Piedade-SP		
ASSINATURAS:	Via Antônio Leite de Oliveira, s/n, Centro - Piedade-SP (13170-003)		
Rodolfo Pereira da Silva Eng.º de Projeto Técnico CRP nº 068317/187 ART nº 262026/679342		Renato Correa da Silva Prefeito Municipal	