


HIDRÁULICA

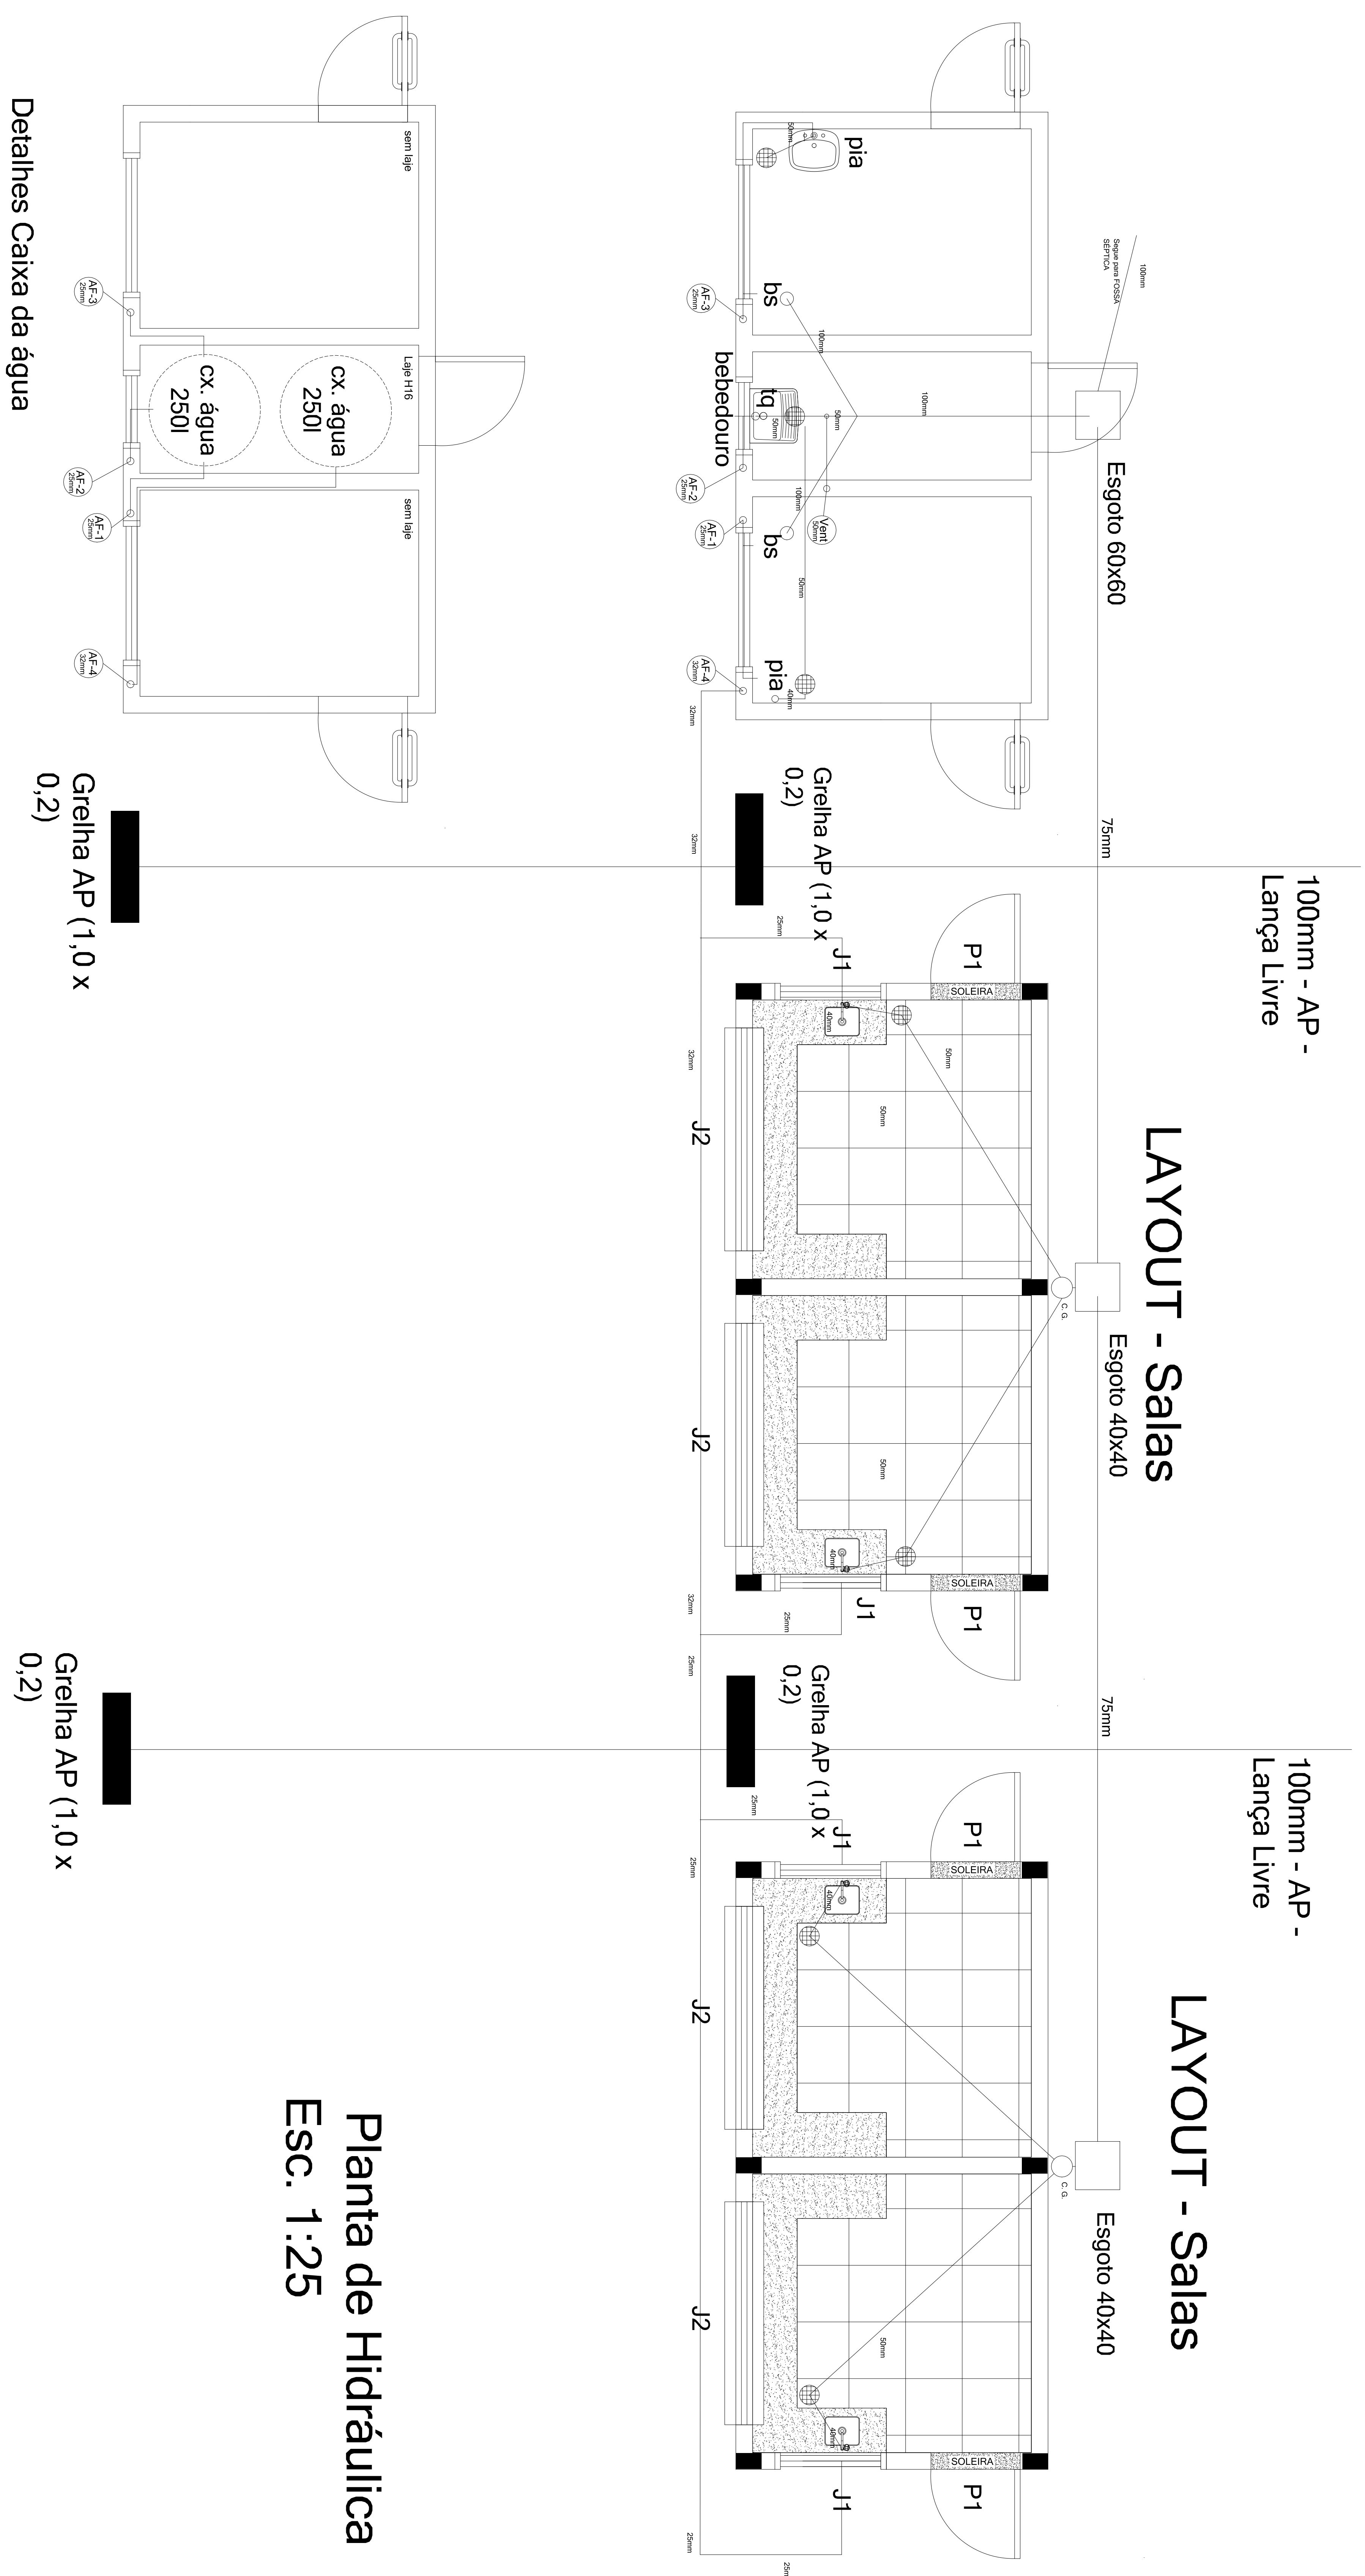

Planta de Hidráulica
Esc. 1:25