
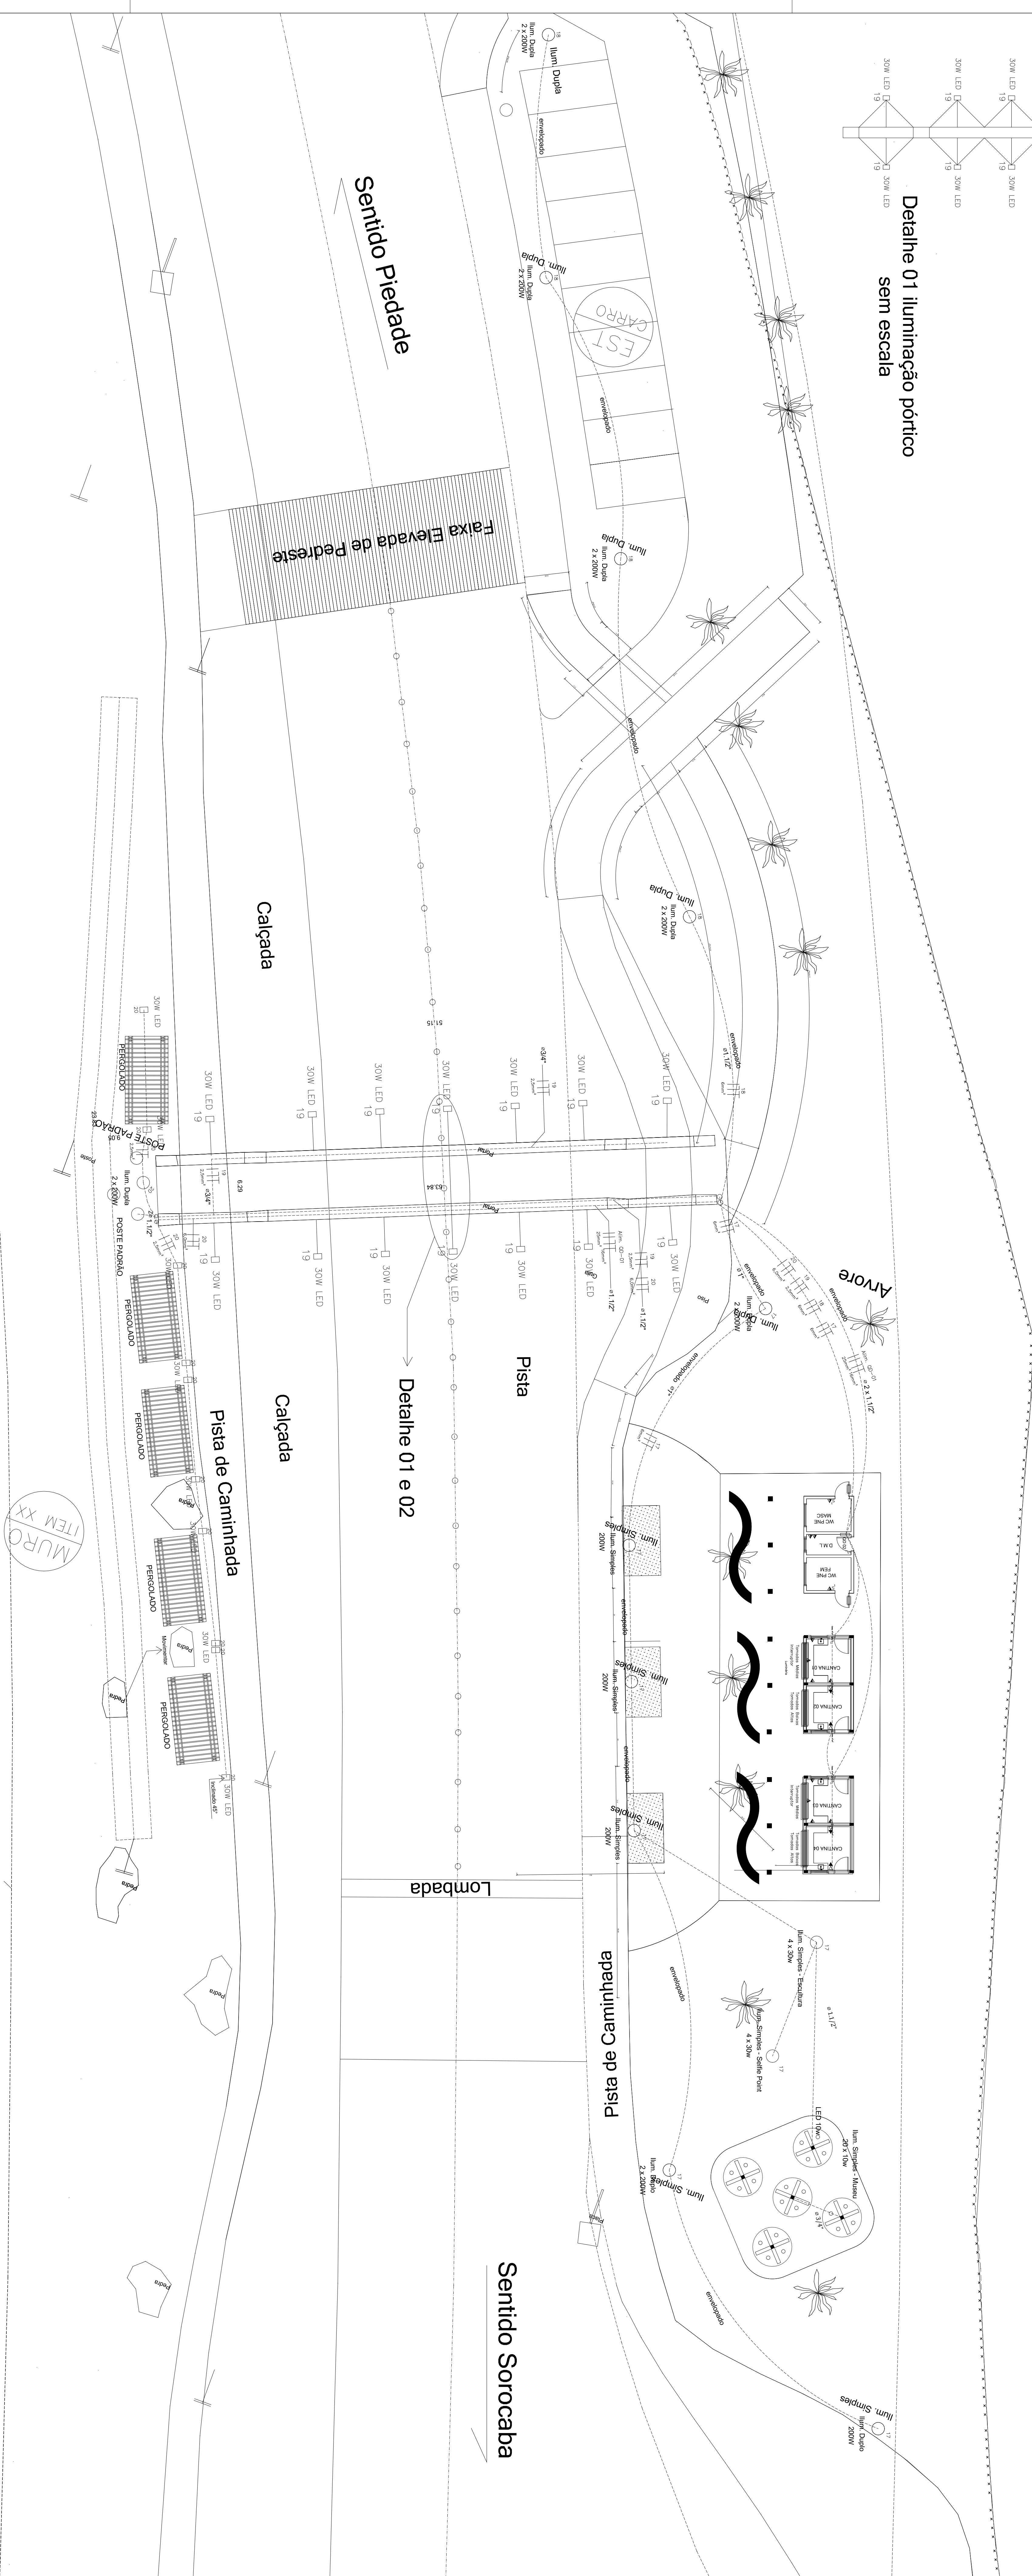
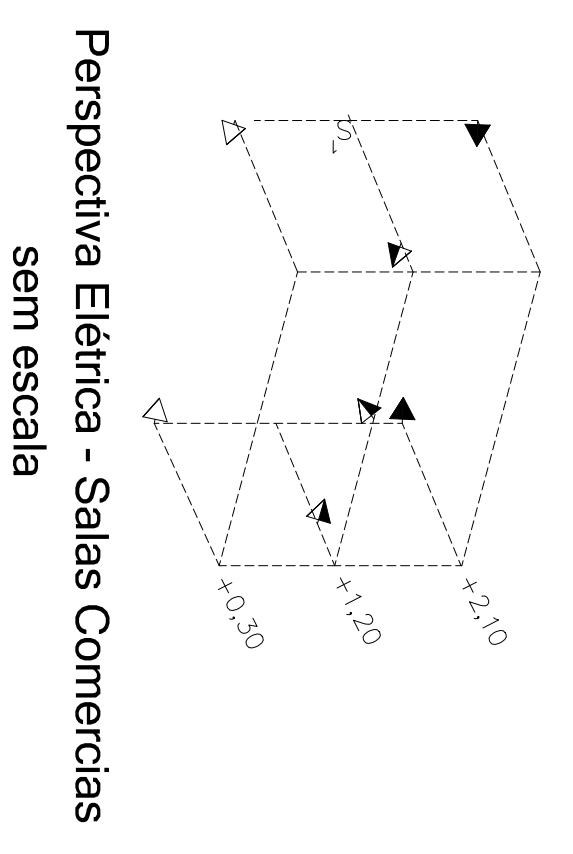
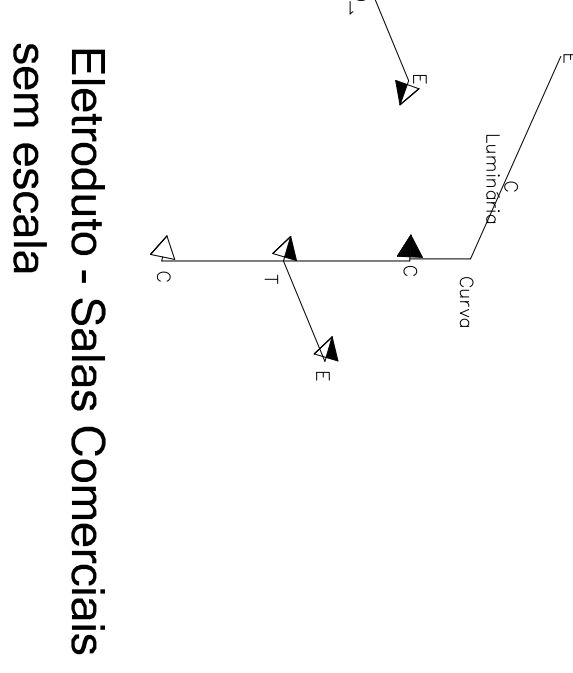
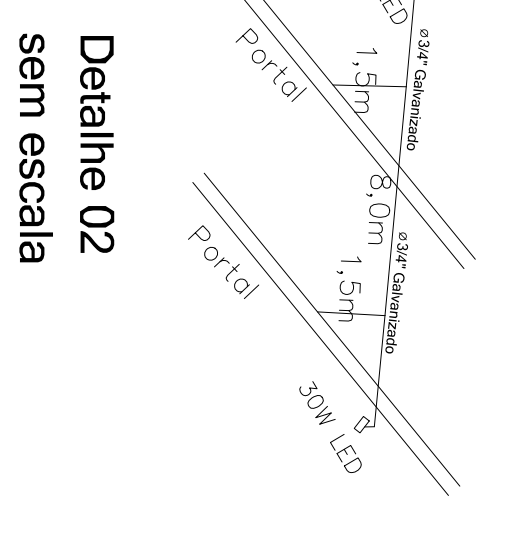


ELÉTRICA IMPLANTAÇÃO

ESC 1:125

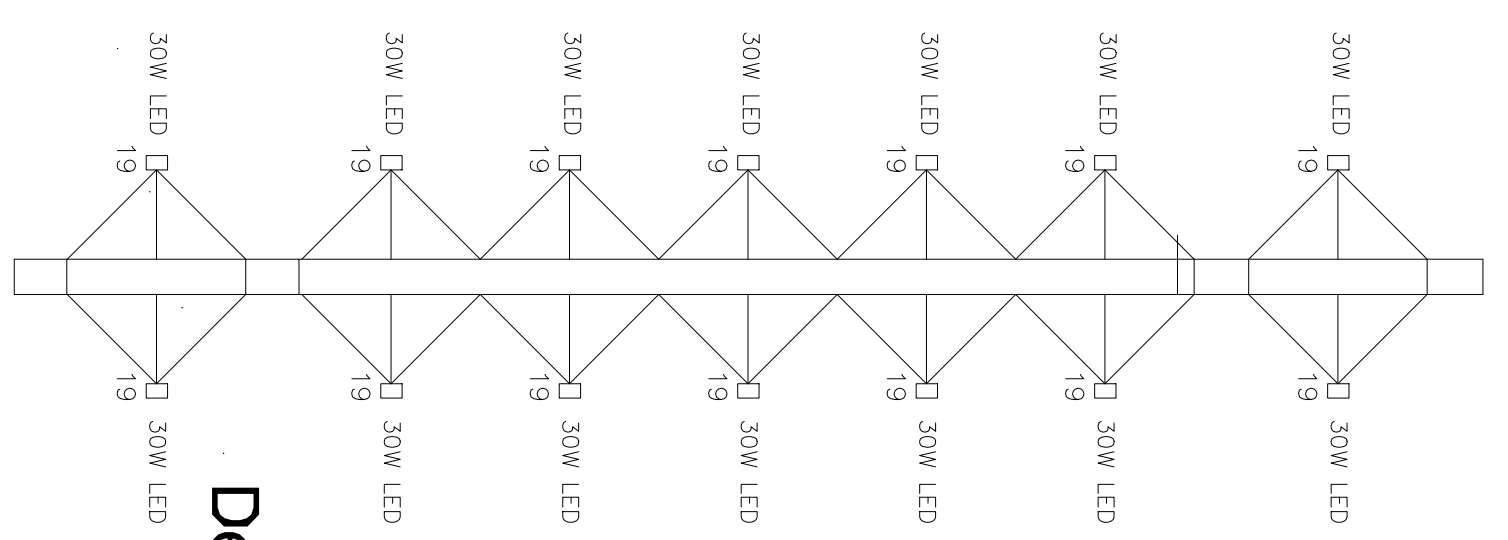

PREFEITURA MUNICIPAL DE PIEDADE Praça Rui Gomes da Silva, 200 - Centro - Piedade-SP CEP: 13170-000 - Caixa Postal 243 - Tel. (15) 3244 8400		FOLHA 04/05 VERSÃO 01 23/01/2026
CONVENIO:	MINISTERIO DO TURISMO - Programa A Hora do Turismo	
OSERVA:	Transfêrencia nº 013312/2024 - Emenda nº 5007/0002 - Instrumento nº 964786/2024	
ENDEÇO:	Reforma e Ampliação do Portal do Município de Piedade-SP	
ASSINATURAS:	Via Antônio Leite de Oliveira - s/n - Centro - Piedade-SP (13170-003)	
Rodolfo Pereira da Silva Eng.º de Projeto Elétrico ART nº: 262025/679342	Renato Correa da Silva Prefeito Municipal	