

LEGENDA

— LIMITE MUNICIPAL

— PERIMETRO URBANO

OBSERVAÇÕES:

ARQUIVO VETORIAL GEOREFERENCIADO, NÃO MOVER.

DATUM HORIZONTAL: Córrego Alegre, MG.

DATUM VERTICAL: Mareógrafo de Imbituba, SC

FUSO 23 — MERIDIANO CENTRAL 45°

PROJEÇÃO UNIVERSAL TRANSVERSA MERCATOR (UTM)

FONTES:

IBGE — ALTIMETRIA E HIDROGRAFIA

IGC(USP) — RODOVIAS ESTADUAIS, ESTRADAS MUNICIPAIS, CAMINHOS E TRILHAS.



PREFEITURA MUNICIPAL DE PIEDADE

IMAGENS IKONOS (ESTRADAS MUNICIPAIS, RODOVIAS ESTADUAIS E LOGRADOUROS MUNICIPAIS) PERÍMETRO URBANO.

LINHAS DE TRANSMISSÃO(ALINHAMENTO APROXIMADO). EM 12/12/2007

ESCALA: 1:50.000

LOCALIZAÇÃO BAIRRO GUATAMBU

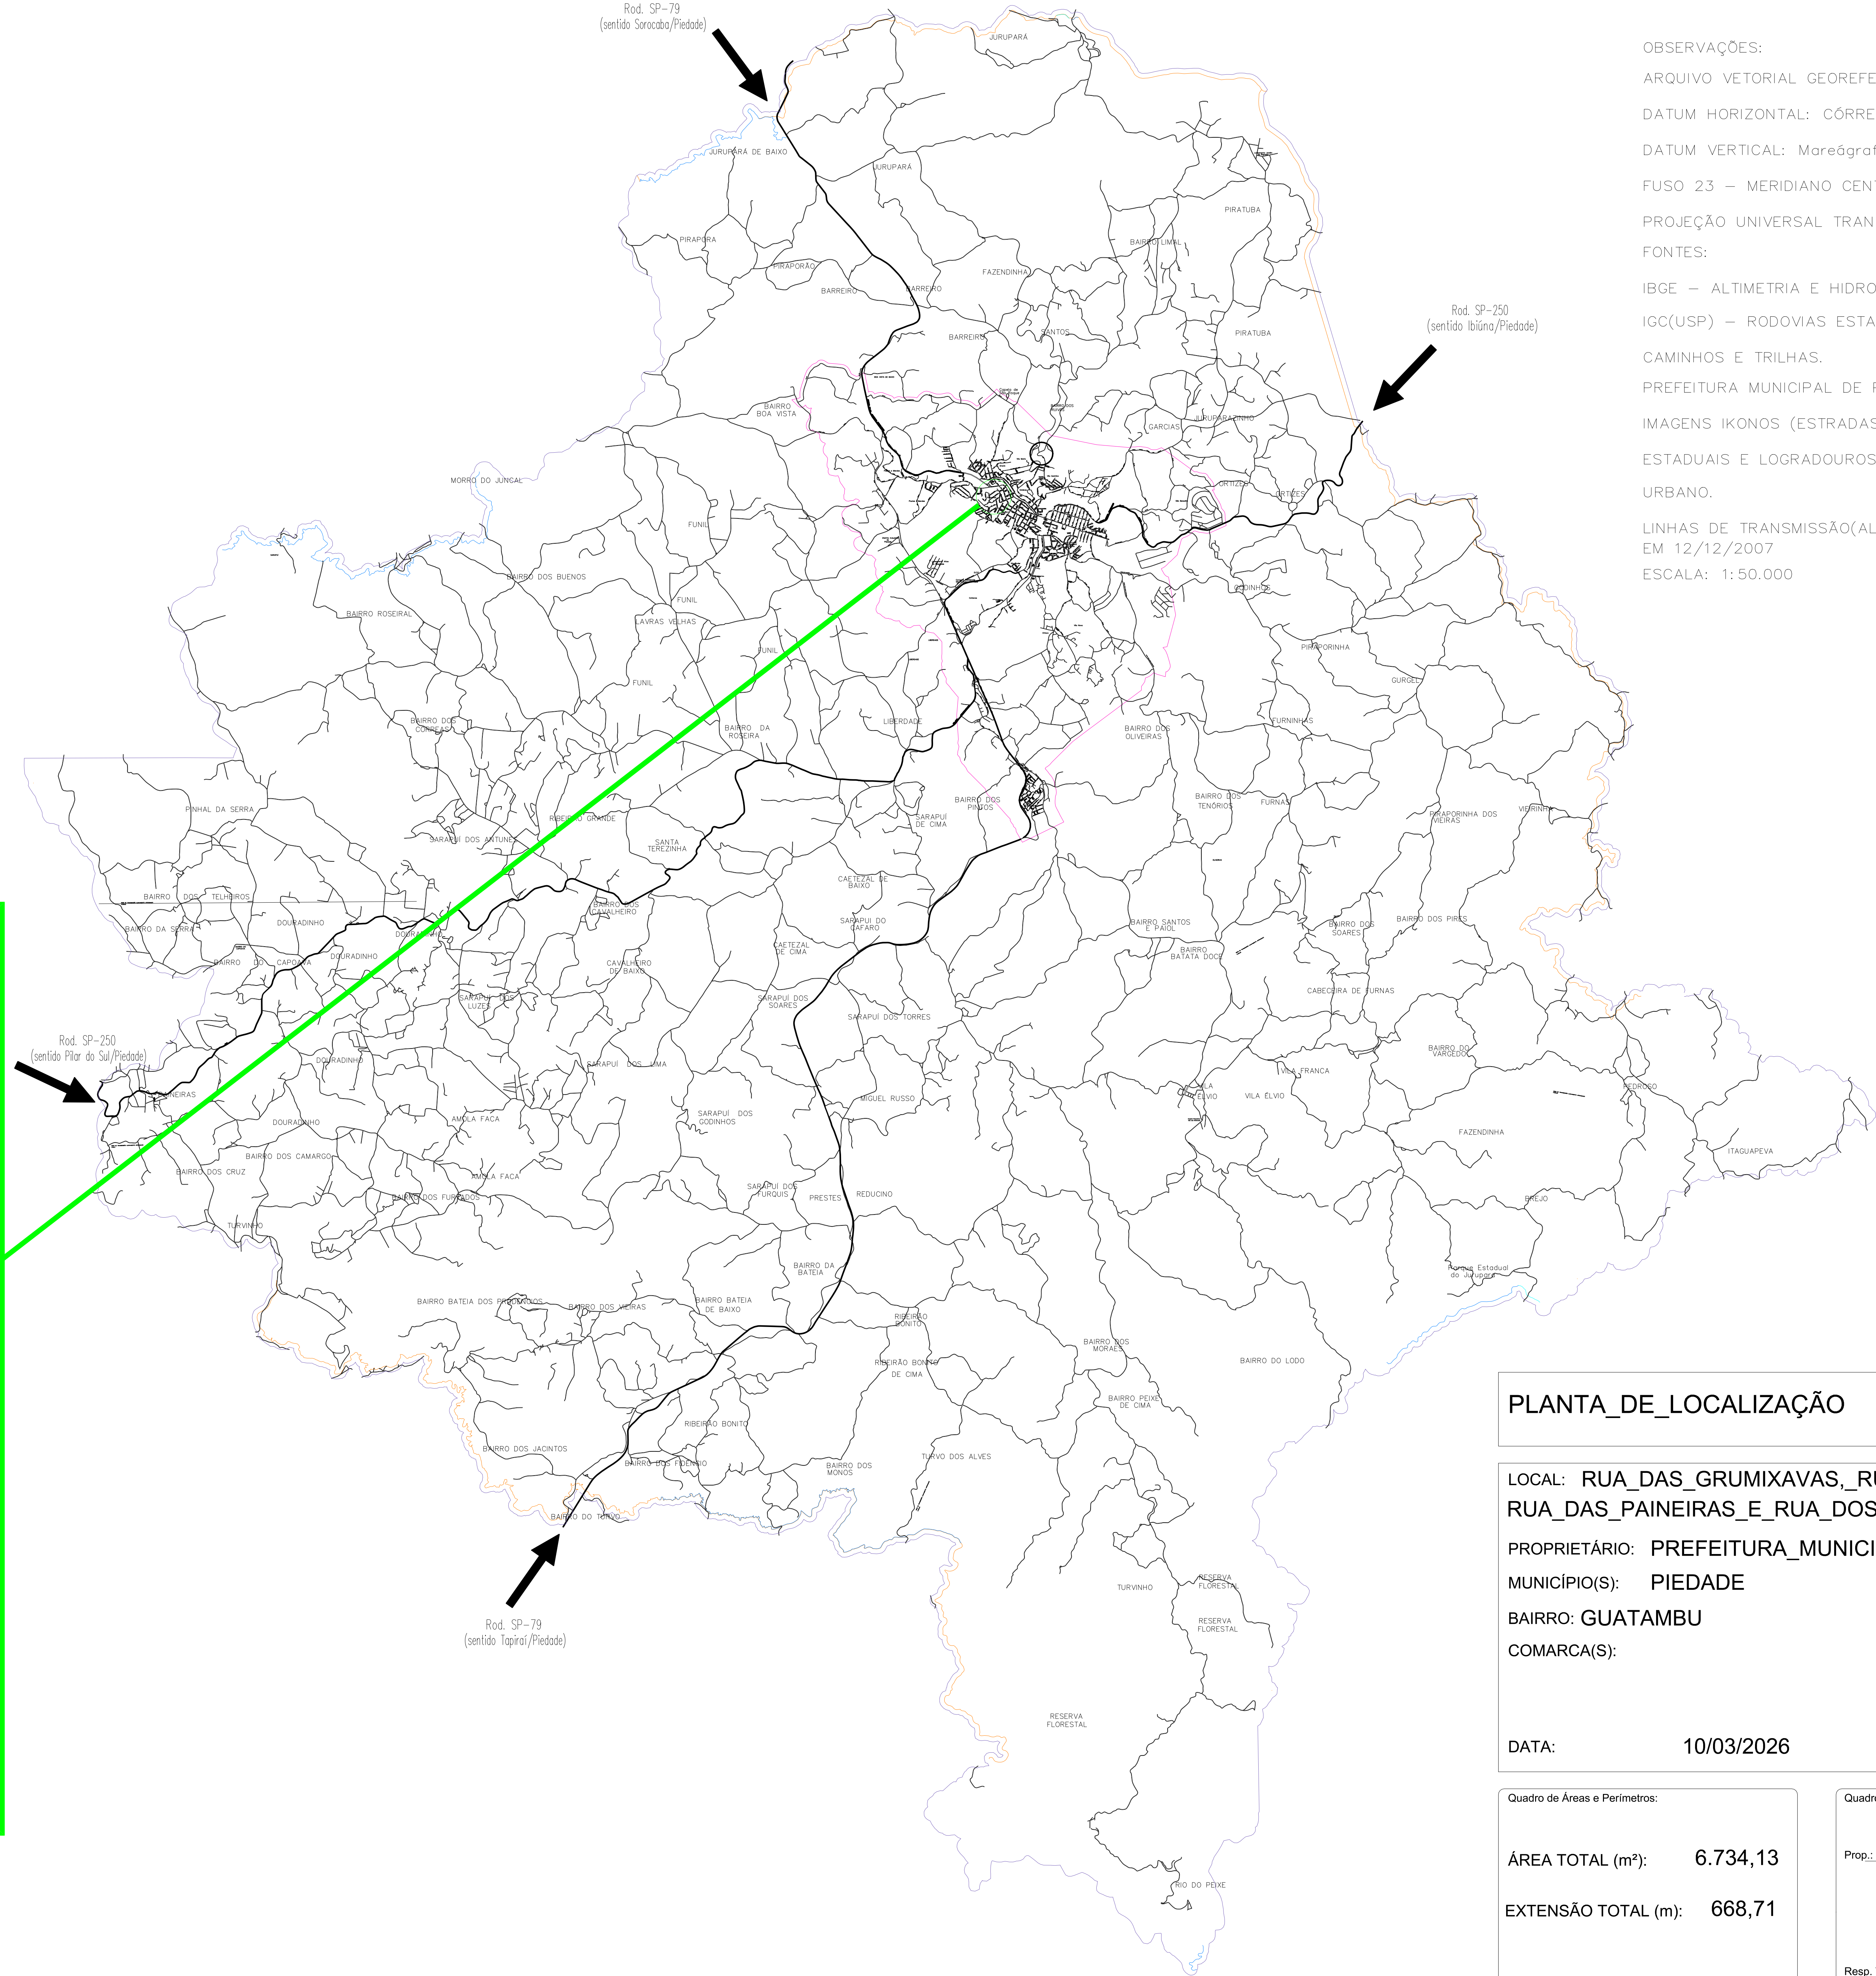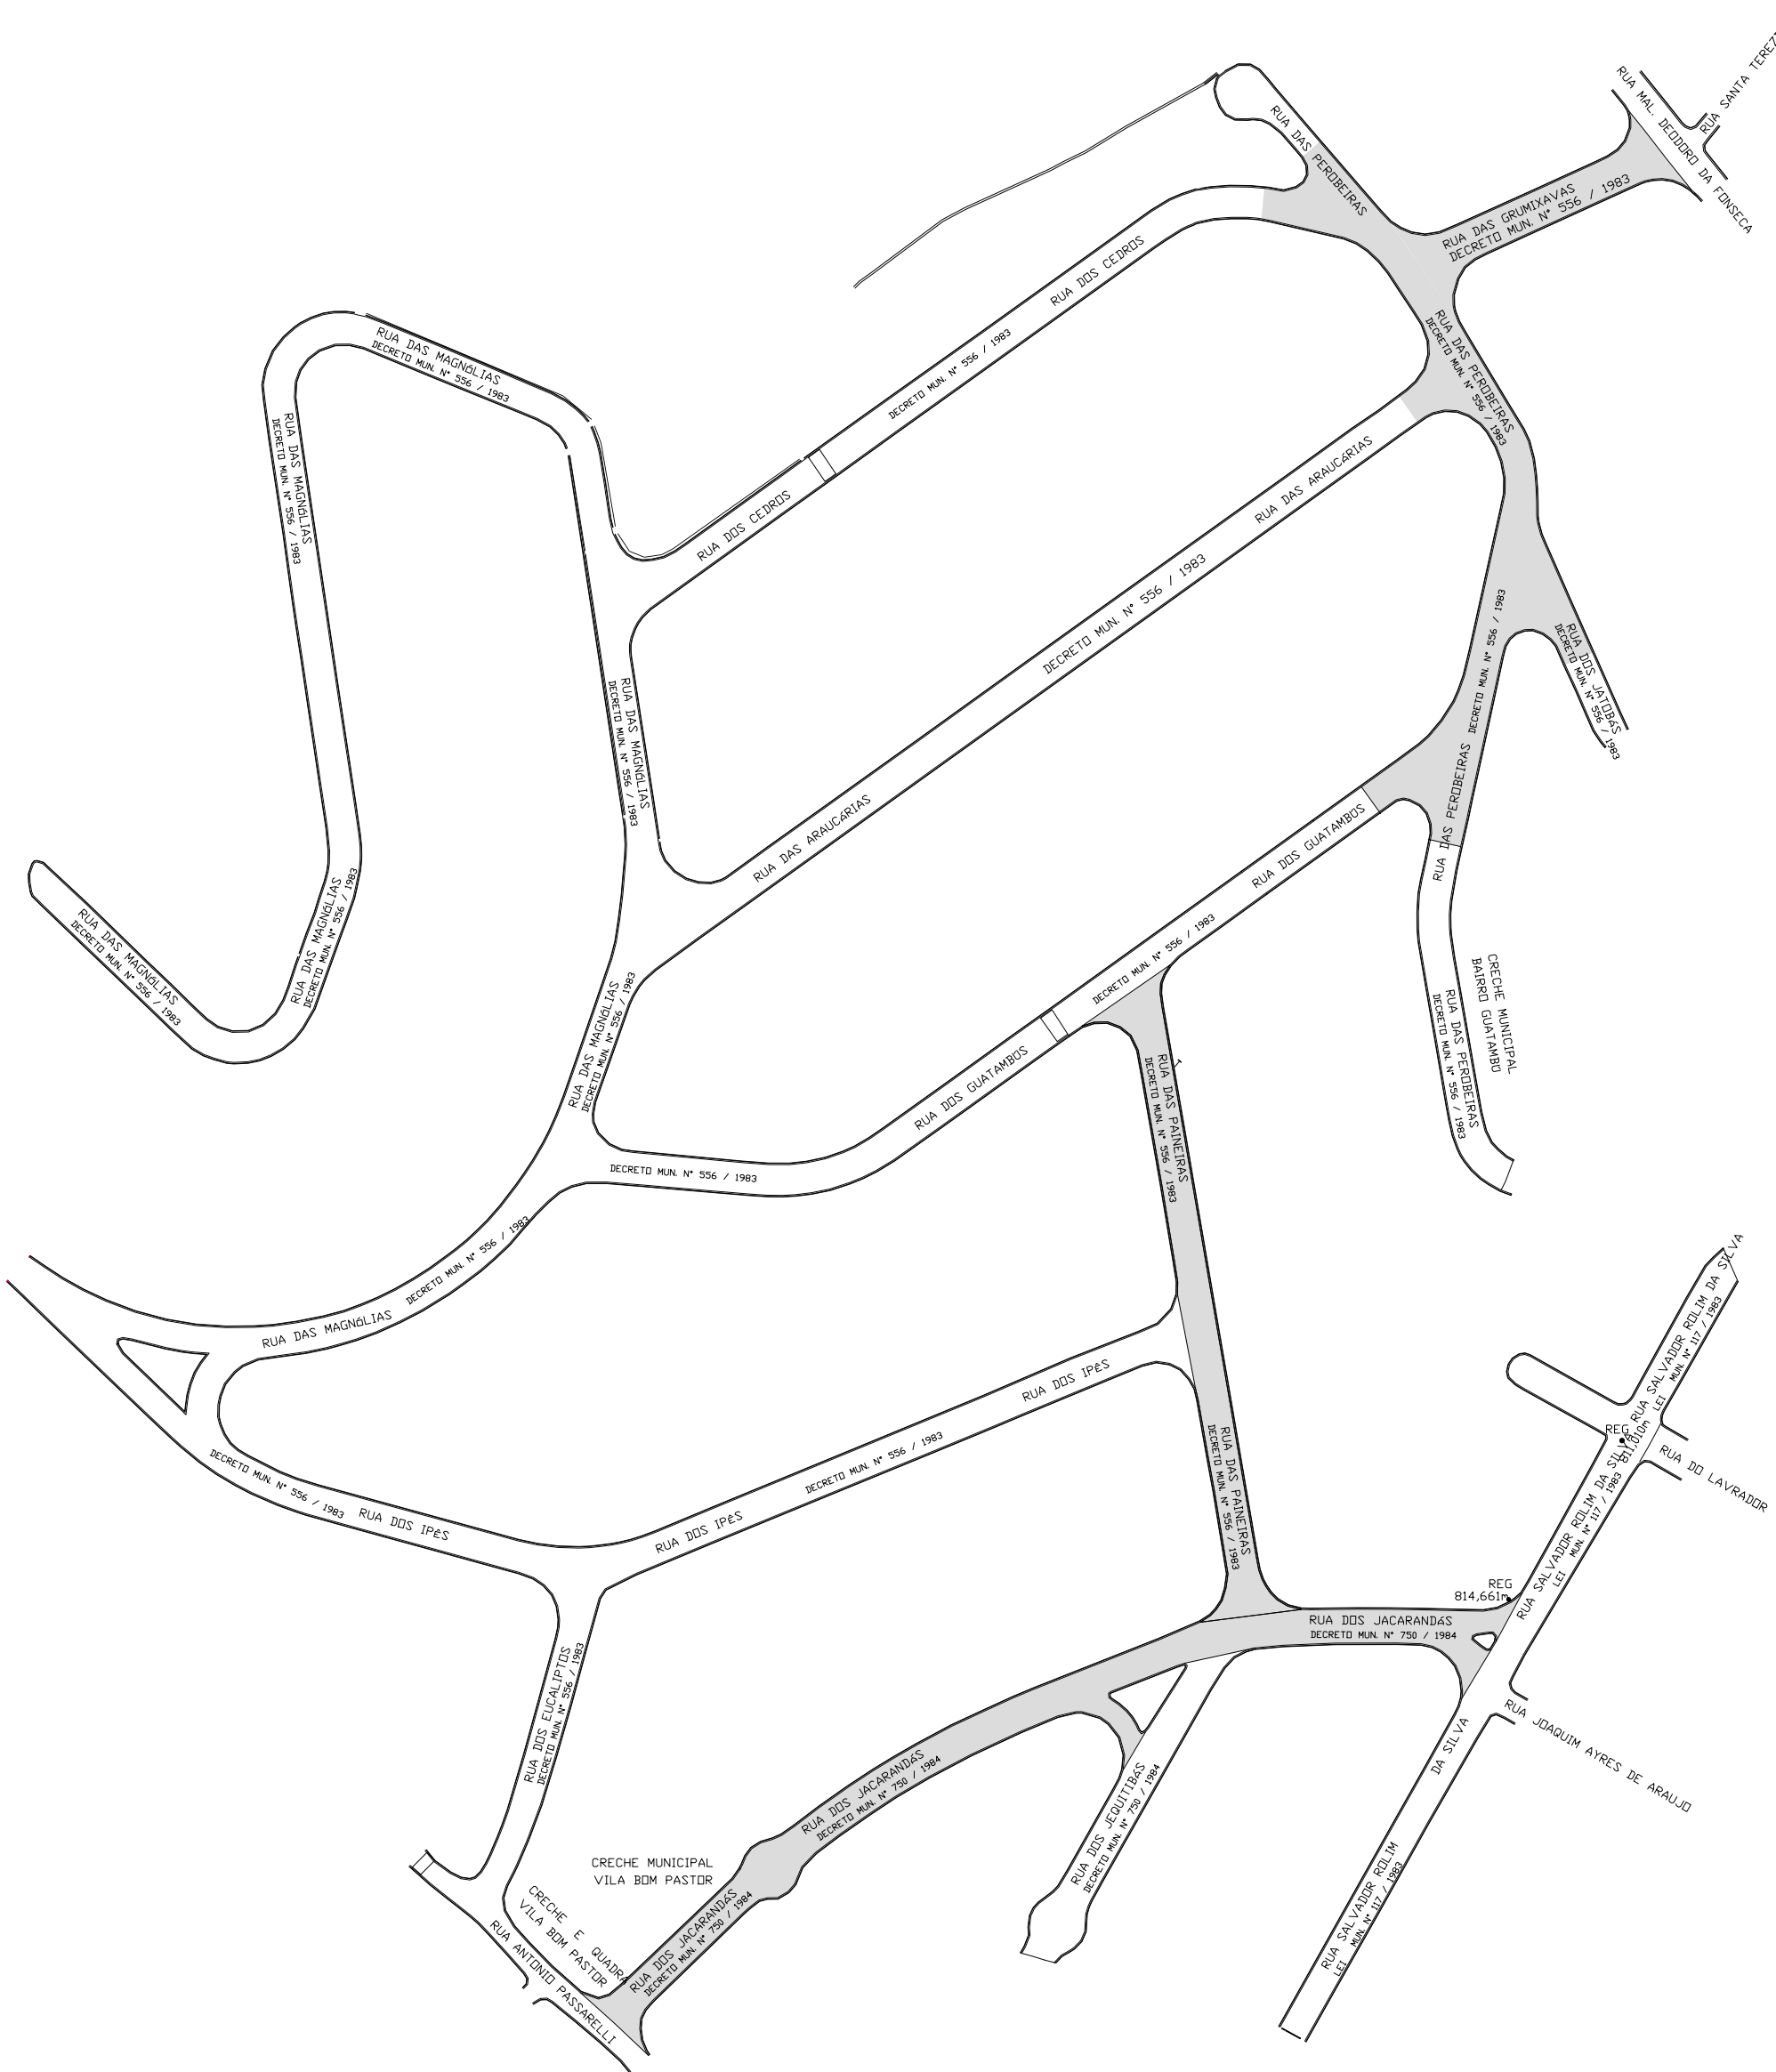

PLANTA_DE_LOCALIZAÇÃO

01/01

LOCAL: RUA_DAS_GRUMIXAVAS,_RUAS_DAS_PEROBEIRAS,
RUA_DAS_PAINEIRAS_E_RUA_DOS_JACARANDAS.

PROPRIETÁRIO: PREFEITURA_MUNICIPAL_DE_PIEDADE

MUNICÍPIO(S): PIEDADE

BAIRRO: GUATAMBU

COMARCA(S): ESTADO UF:SP

DATA: 10/03/2026

ESCALA: 1:50.000

Quadro de Áreas e Perímetros:

ÁREA TOTAL (m²): 6.734,13

EXTENSÃO TOTAL (m): 668,71

Quadro de Assinaturas:

Prop.:
RENALDO_CORREA_DA_SILVA
PREFEITO_MUNICIPAL

Documento assinado digitalmente
Elton dos Santos
Engenheiro Civil
CREA:5070763230
Resp. Téc.:
ELTON DOS SANTOS
ENGENHEIRO CIVIL
CREA:5070763230