


CORTE C - C
ESC.: 1:50


PINTURA IMPERMEABILIZANTE COM ARGAMASSA POLIMÉRICA
2 demãos em sentido cruzado (tempo de cura: 3 a 6 horas)
- Aplicar sobre a superfície limpa e isenta de resíduos
- Reparar rachos e falhas nos pontos com efetividade, com argamassa de cimento e areia média, traço 1:3 em volume, com aditivo adesivo na proporção 1:2 em volume (adesivo:água)

Radier armado (h=20cm) com vigas de bordo (20x30cm)
Altura 20 cm / Concreto classe 25 com impermeabilizante xypex Colado em bruto - espessura variável de 4 a 6cm - sem controle de granulometria

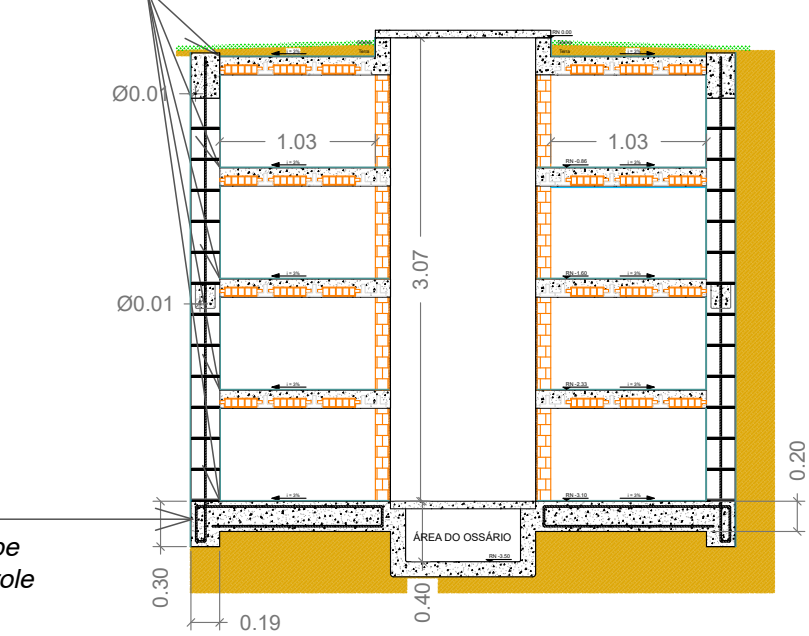


CORTE A - A
ESC.: 1:50

CORTE B - B
ESC.: 1:50

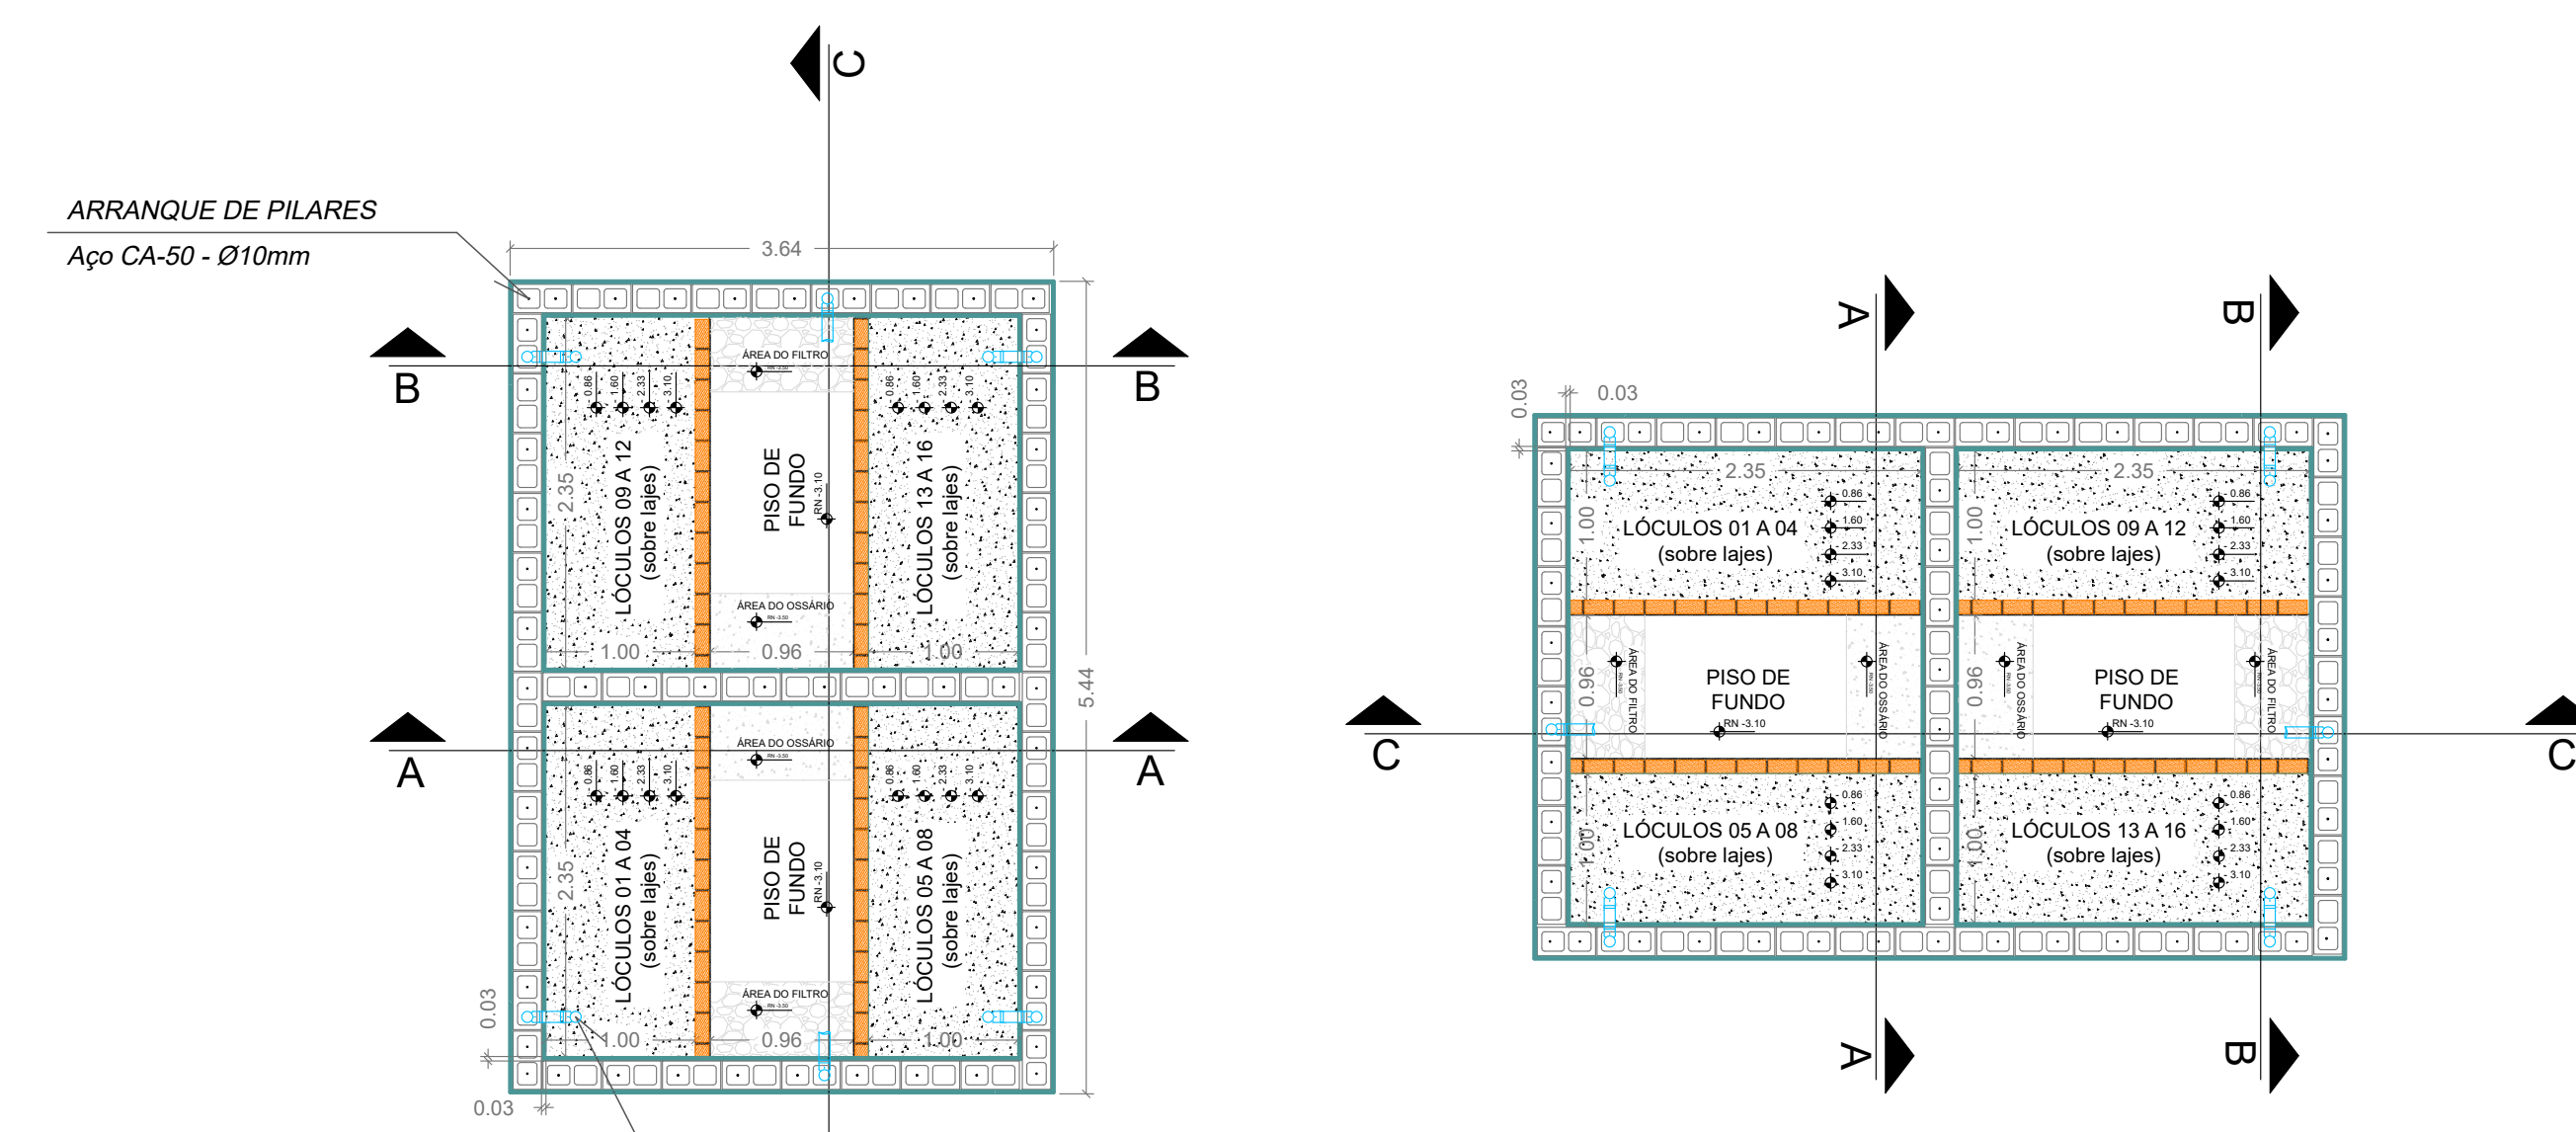

PLANTA BAIXA
ESC.: 1:50

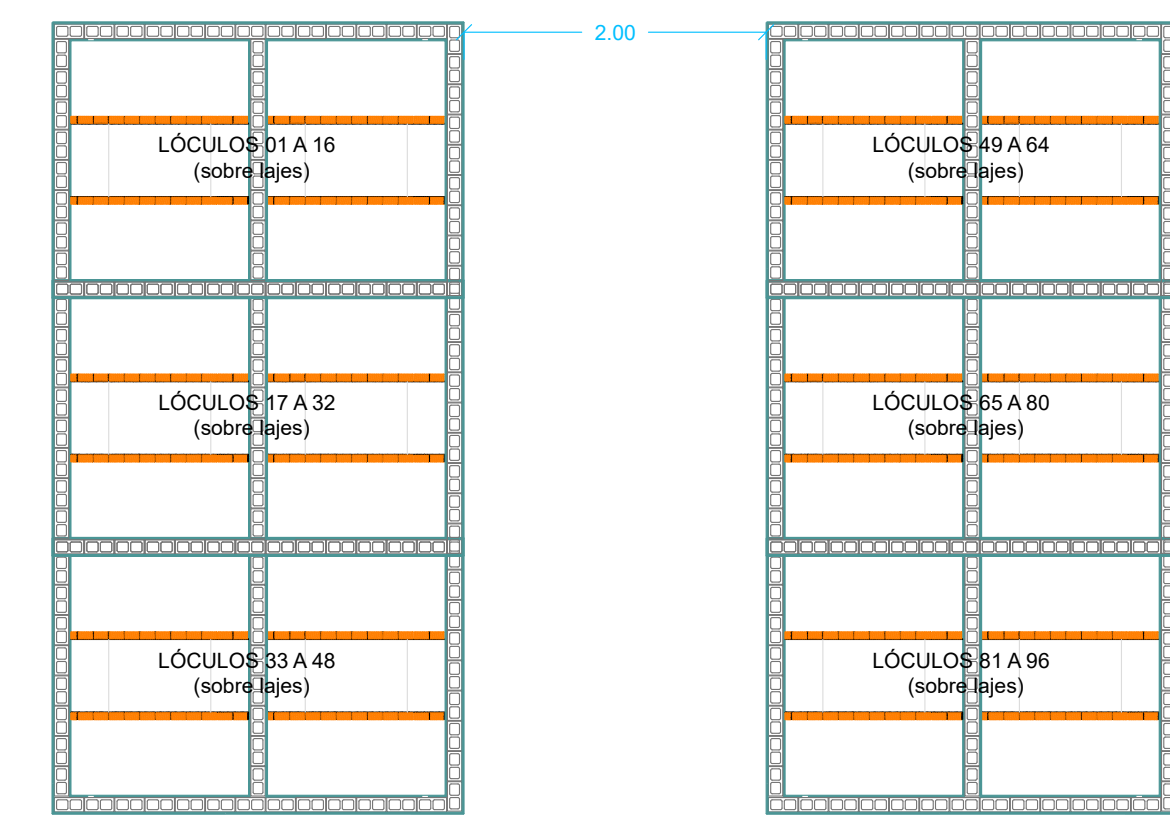

IMPLANTAÇÃO
ESC.: 1:100

DETALHE - Modulação Blocos

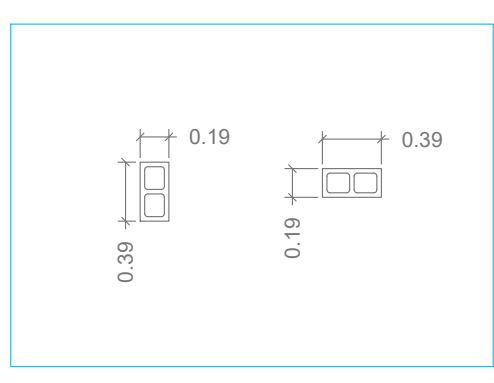


PROJETO ARQUITETÔNICO FL. 1/2

CONSTRUÇÃO DE 96 JAZIGOS - LÓCULOS ENTERRADOS

LOCAL: CEMITÉRIO MUNICIPAL CAMPO SANTO
ALAMEDA DA SAUDADE, nº 135 - LOTEAMENTO
CÉLIA MARIA
PORTO FELIZ / SP

PROPRIETÁRIO: PREFEITURA DO MUNICÍPIO DE PORTO FELIZ



ESC.: INDICADAS DATA: JAN/2023 VERSÃO: 01

SITUAÇÃO SEM ESCALA SECRETARIA DE OBRAS PÚBLICAS, MANUTENÇÃO E GESTÃO DE FROTA

A APROVAÇÃO DESTA PROJETO NÃO IMPLICA NO RECONHECIMENTO DO DIREITO DE PROPRIEDADE DO TERRENO POR PARTE DA PREFEITURA

PREFEITO: DR. ANTONIO CÁSSIO HÁBECE PRADO

QUADRO DE ÁREAS

ÁREA A CONSTRUIR: 20,00m²
POR MÓDULO

ÁREA TERRENO: XXX,XX m²

CARIMBOS DE APROVAÇÃO

RESPONSÁVEL PELO PROJETO
ANGÉLO ALMYR CARRELL ASSUGENI
CREA/SP: 506.319.233-8