



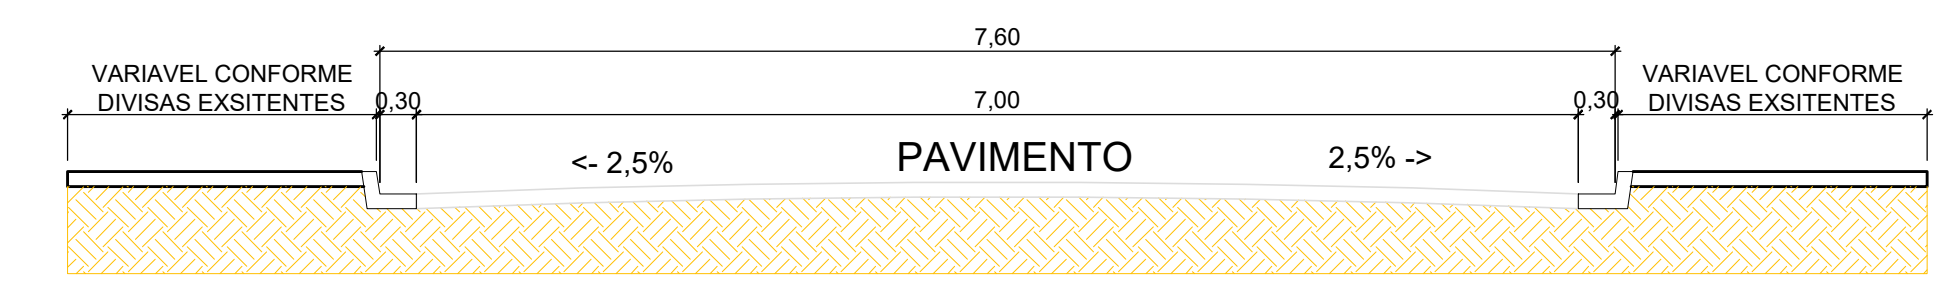


ÁREA DE PAVIMENTAÇÃO	
ESTRADA DO TABARRO	
	m ²
TRECHO 1 (ESTACA 0 ATÉ 42)	5880,00
TRECHO 2 (ESTACA 42 ATÉ 73)	4340,00
TRECHO 3 (ESTACA 73 ATÉ 103)	4200,00
TRECHO 4 (ESTACA 103 ATÉ 130)	3780,00
TRECHO 5 (ESTACA 130 ATÉ 151)	2940,00
TRECHO 6 (ESTACA 151 ATÉ 180)	4060,00
TRECHO 7 (ESTACA 180 ATÉ 207)	3780,00
TRECHO 8 (ESTACA 207 ATÉ 240)	4620,00
TRECHO 9 (ESTACA 240 ATÉ 265)	3500,00
TRECHO 10 (ESTACA 265 ATÉ 291)	3640,00
TRECHO 11 (ESTACA 291 ATÉ 320)	4060,00
TRECHO 12 (ESTACA 320 ATÉ 334)	1960,00
TRECHO 13 (ESTACA 334 ATÉ 350)	2240,00
TRECHO 14 (ESTACA 350 ATÉ 383)	4620,00
TOTAL	53620,00

PROJETO: PROJETO DE INFRAESTRUTURA	FOLHA: 01/02
ASSUNTO: PAVIMENTAÇÃO	
LOCAL: ESTRADA DO TABARRO - PORTO FELIZ - SP	
PROPRIETÁRIO: PREFEITURA MUNICIPAL DE PORTO FELIZ	
ESCALA: INDICADAS	DATA: ABRIL/2026
SITUAÇÃO SEM ESCALA	
RESPONSÁVEL LEGAL: PREFEITURA MUNICIPAL DE PORTO FELIZ CPNJ: 46.634.481/0001-98	
AUTOR DO PROJETO: ENGENHEIRA MICHELE CRISTINE MAURO CREA: 5070639289 ART: 2620261026751	
COMISSÃO DE APROVAÇÃO:	

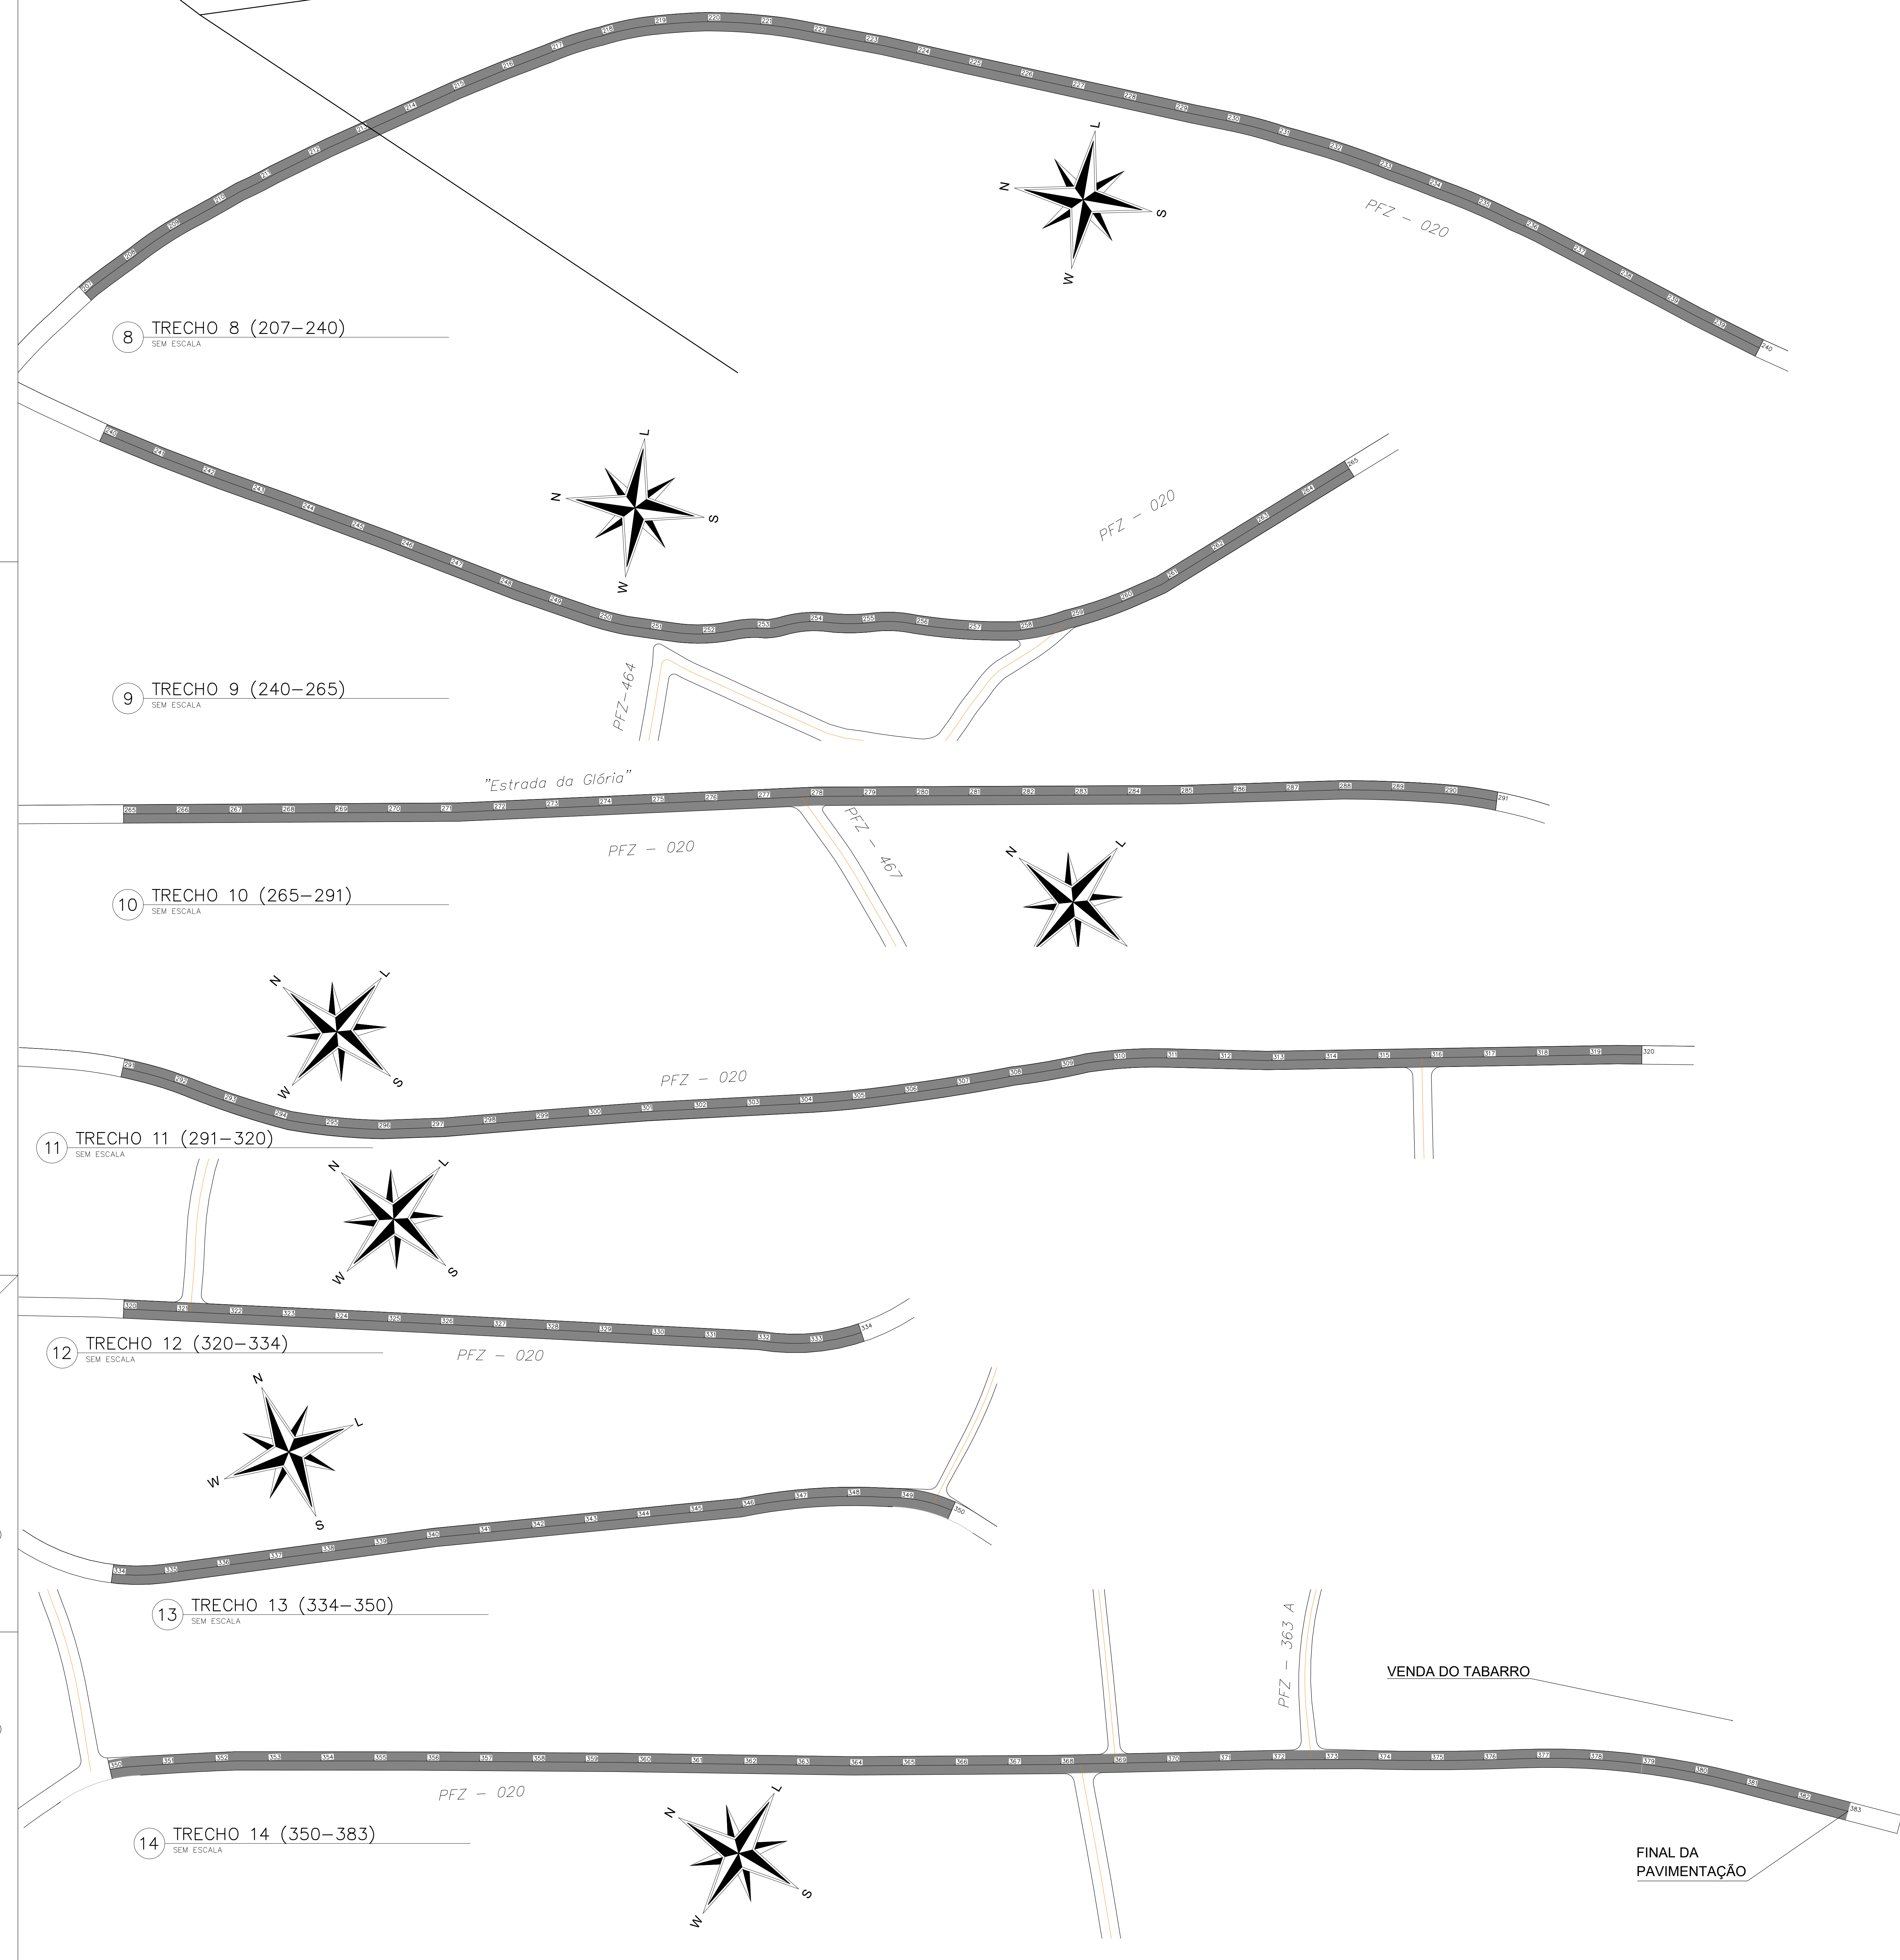

PERFIL DO PAVIMENTO

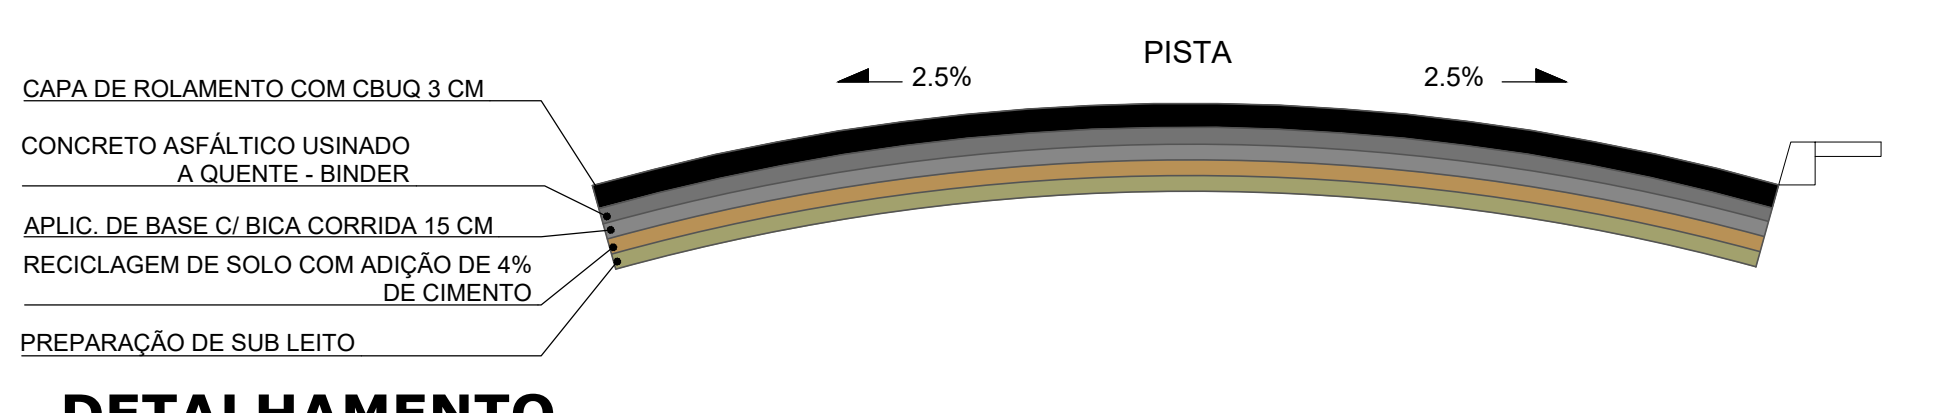

DETALHAMENTO

15 DETALHES PAVIMENTO
SEM ESCALA

ÁREA DE PAVIMENTAÇÃO	
ESTRADA DO TABARRO	
	m ²
TRECHO 1 (ESTACA 0 ATÉ 42)	5880,00
TRECHO 2 (ESTACA 42 ATÉ 73)	4340,00
TRECHO 3 (ESTACA 73 ATÉ 103)	4200,00
TRECHO 4 (ESTACA 103 ATÉ 130)	3780,00
TRECHO 5 (ESTACA 130 ATÉ 151)	2940,00
TRECHO 6 (ESTACA 151 ATÉ 180)	4060,00
TRECHO 7 (ESTACA 180 ATÉ 207)	3780,00
TRECHO 8 (ESTACA 207 ATÉ 240)	4620,00
TRECHO 9 (ESTACA 240 ATÉ 265)	3500,00
TRECHO 10 (ESTACA 265 ATÉ 291)	3640,00
TRECHO 11 (ESTACA 291 ATÉ 320)	4060,00
TRECHO 12 (ESTACA 320 ATÉ 334)	1960,00
TRECHO 13 (ESTACA 334 ATÉ 350)	2240,00
TRECHO 14 (ESTACA 350 ATÉ 383)	4620,00
TOTAL	53620,00

PROJETO: PROJETO DE INFRAESTRUTURA	FECHA: 01/02
ASSUNTO: PAVIMENTAÇÃO	
LOCAL: ESTRADA DO TABARRO - PORTO FELIZ - SP	
PROPRIETÁRIO: PREFEITURA MUNICIPAL DE PORTO FELIZ	
ESCALA: INDICADAS	DATA: ABRIL/2026
SITUAÇÃO SEM ESCALA	
RESPONSÁVEL LEGAL: PREFEITURA MUNICIPAL DE PORTO FELIZ CPNJ: 46.634.481/0001-98	
AUTOR DO PROJETO: ENGENHEIRA MICHELE CRISTINE MAURO CREA: 5070639399 ART: 2620261026751	
CAMBOS DE APROVAÇÃO:	