


RUA MARIA CANDIDA ALVES (RUA 09)

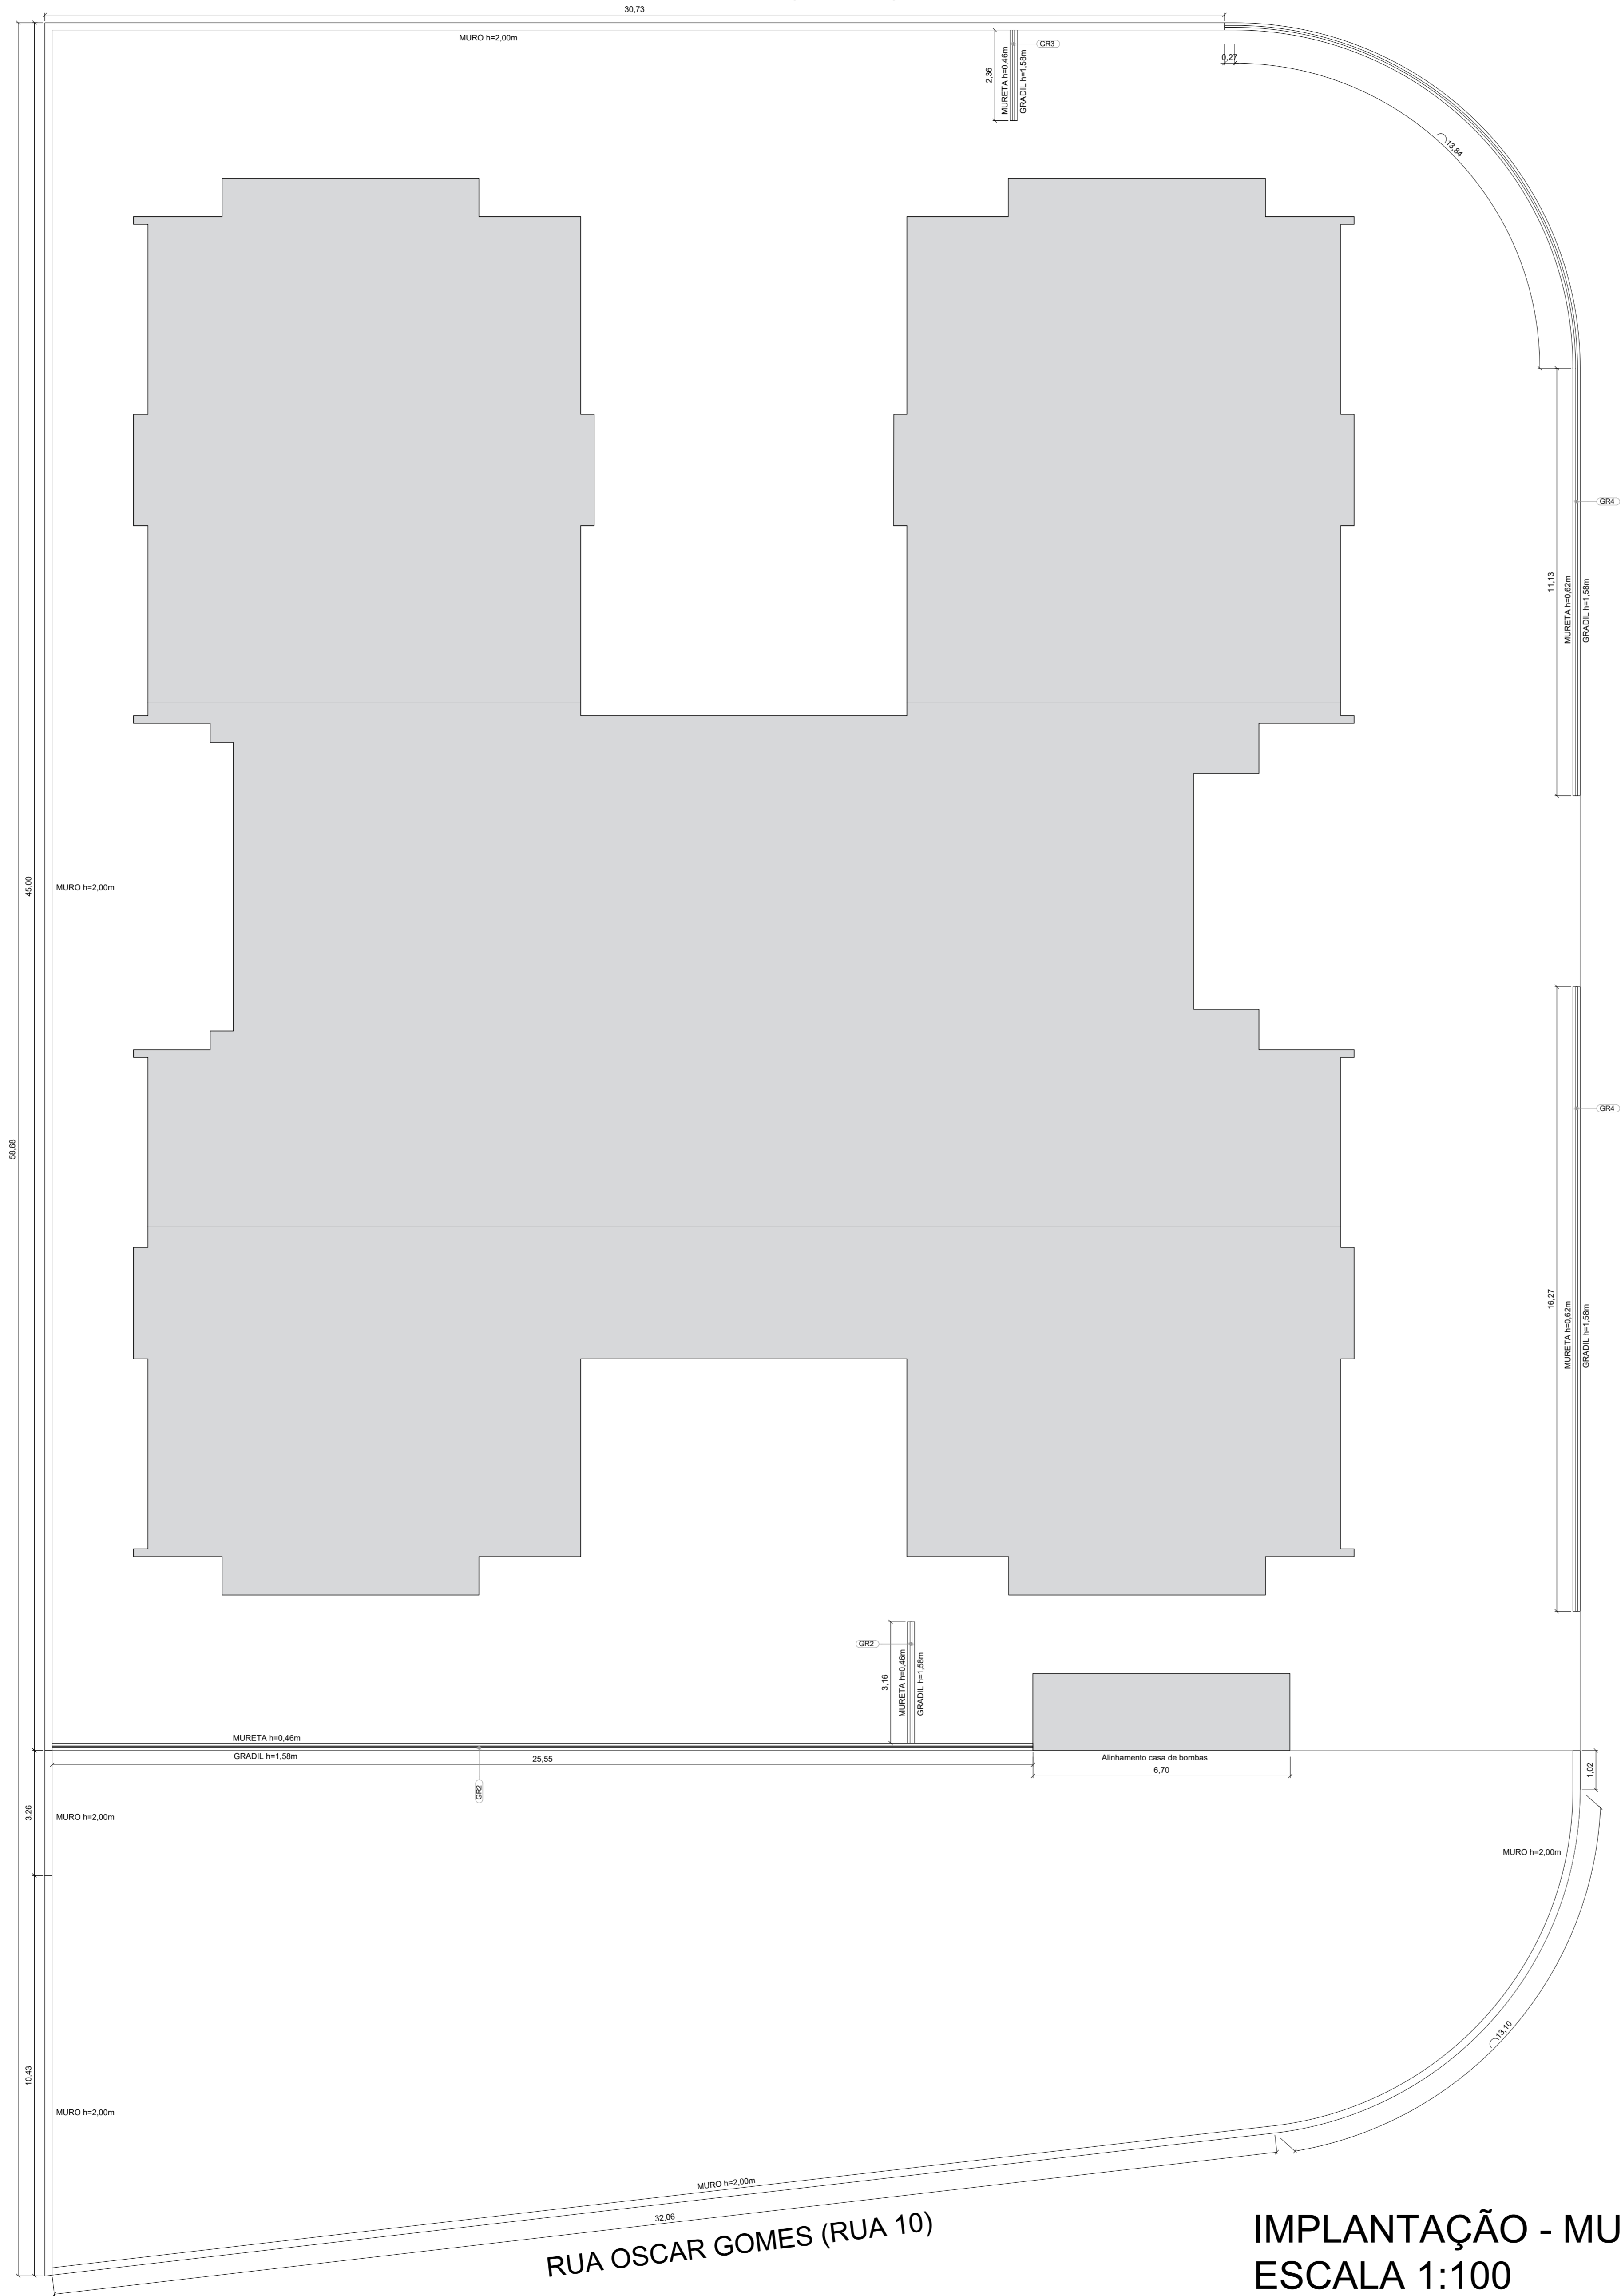

ALVENARIA DE VEDAÇÃO - MURO	M2	Largura	altura	comprimento	qtde	Total
Alvenaria						
muro lateral (rua Maria Candida Alves)			2,00	30,73	1,00	61,46
muro fundos			2,00	45,00	1,00	90,00
muro fundos			2,00	3,26	1,00	6,52
muro fundos			2,00	10,43	1,00	20,86
muro lateral (rua Oscar Gomes)			2,00	32,06	1,00	64,12
muro lateral (rua Oscar Gomes)			2,00	13,10	1,00	26,20
muro lateral (rua Oscar Gomes)			2,00	1,02	1,00	2,04
mureta interna			0,46	25,55	1,00	11,75
mureta interna			0,46	3,16	1,00	1,45
mureta interna			0,46	2,36	1,00	1,09
mureta frontal			0,62	16,27	1,00	10,09
mureta frontal			0,62	11,13	1,00	6,90
mureta frontal			0,62	13,84	1,00	8,58
mureta frontal			0,62	0,27	1,00	0,17
<b>Total</b>						<b>311,23</b>

GRADIL H=1,58M	M2	Largura	altura	comprimento	qtde	Total
Gradil						
mureta interna			1,58	25,55	1,00	40,37
mureta interna			1,58	3,16	1,00	4,99
mureta interna			1,58	2,36	1,00	3,73
mureta frontal			1,58	16,27	1,00	25,71
mureta frontal			1,58	11,13	1,00	17,59
mureta frontal			1,58	13,84	1,00	21,87
mureta frontal			1,58	0,27	1,00	0,43
<b>Total</b>						<b>114,69</b>



**CROQUI**  
**MURO DE FECHAMENTO**

FOLHA  
ÚNICA  
REV-00

PROJETO  
CRECHE DE EDUCAÇÃO INFANTIL – FNDE – TIPO 2  
 PROPRIETÁRIO: PREFEITURA DE BOITUVA  
 INSCRIÇÃO MUNICIPAL: 44123.64.37.0001.00.000  
 CDC: 1034565  
 LOCAL: RUA ISOLINA LOPES  
 LOTEAMENTO: RESERVA DO PARQUE  
 ZONEAMENTO: ZEC - ZONA DE EXPANSÃO CENTRAL

LOCALIZAÇÃO (S/ ESCALA)



A APROVAÇÃO DESTES PROJETO POR PARTE DA PREFEITURA NÃO IMPLICA NO DIREITO DE PROPRIEDADE DO IMÓVEL

QUANTITATIVO

ÁREA DO TERRENO	9.917,60 m²
EDIFÍCIO PRINCIPAL	961,87 m²
ÁREA TOTAL DA CONSTRUÇÃO	961,87 m²
TAXA DE OCUPAÇÃO	9,70%
ÁREA LIVRE	8.955,73 m² - 90,30%
COEFICIENTE DE APROVEITAMENTO	00,097
PERMEABILIDADE	10%

DIEGO ROGÉRIO ALONSO GOMES  
ARQUITETO E URBANISTA  
RESPONSÁVEL TÉCNICO  
CAU-SP: A66983-0

R.R.T.: SI15808782100CT001

IMPLANTAÇÃO - MURO  
ESCALA 1:100