




NOTA:

- 1) O Projeto Estrutural foi elaborado seguindo as dimensões e informações do projeto arquitetônico;
- 2) Antes de locar a obra o Topógrafo deverá compatibilizar o projeto estrutural, arquitetônico e escritura;
- 3) Os níveis do projeto estrutural servem apenas como base de referência para locação/montagem das peças estruturais, o níveis reais de piso acabado deverão seguir rigorosamente o Projeto Arquitetônico;
- 4) Não é permitido embutir tubulações hidráulicas em pilares e vigas;
- 5) Não embutir tubulações hidrossanitárias de esgoto, água fria, quente ou gás em lajes;
- 6) AÇO CA 50 e CA60;
- 7) Todas as peças estruturais como: Blocos, Vigas, Laje e outros deverão utilizar Concreto Fck = 25MPa - Slump + - 14;
- 8) Para manter o cobrimento das armaduras é necessário a utilização de espaçadores - 2cm e 3cm;
- 9) Prever drenagem na base do muro de arrimo.

LEGENDA

- EXISTENTE
- A CONSTRUIR

Rua José de Almeida Teixeira Filho

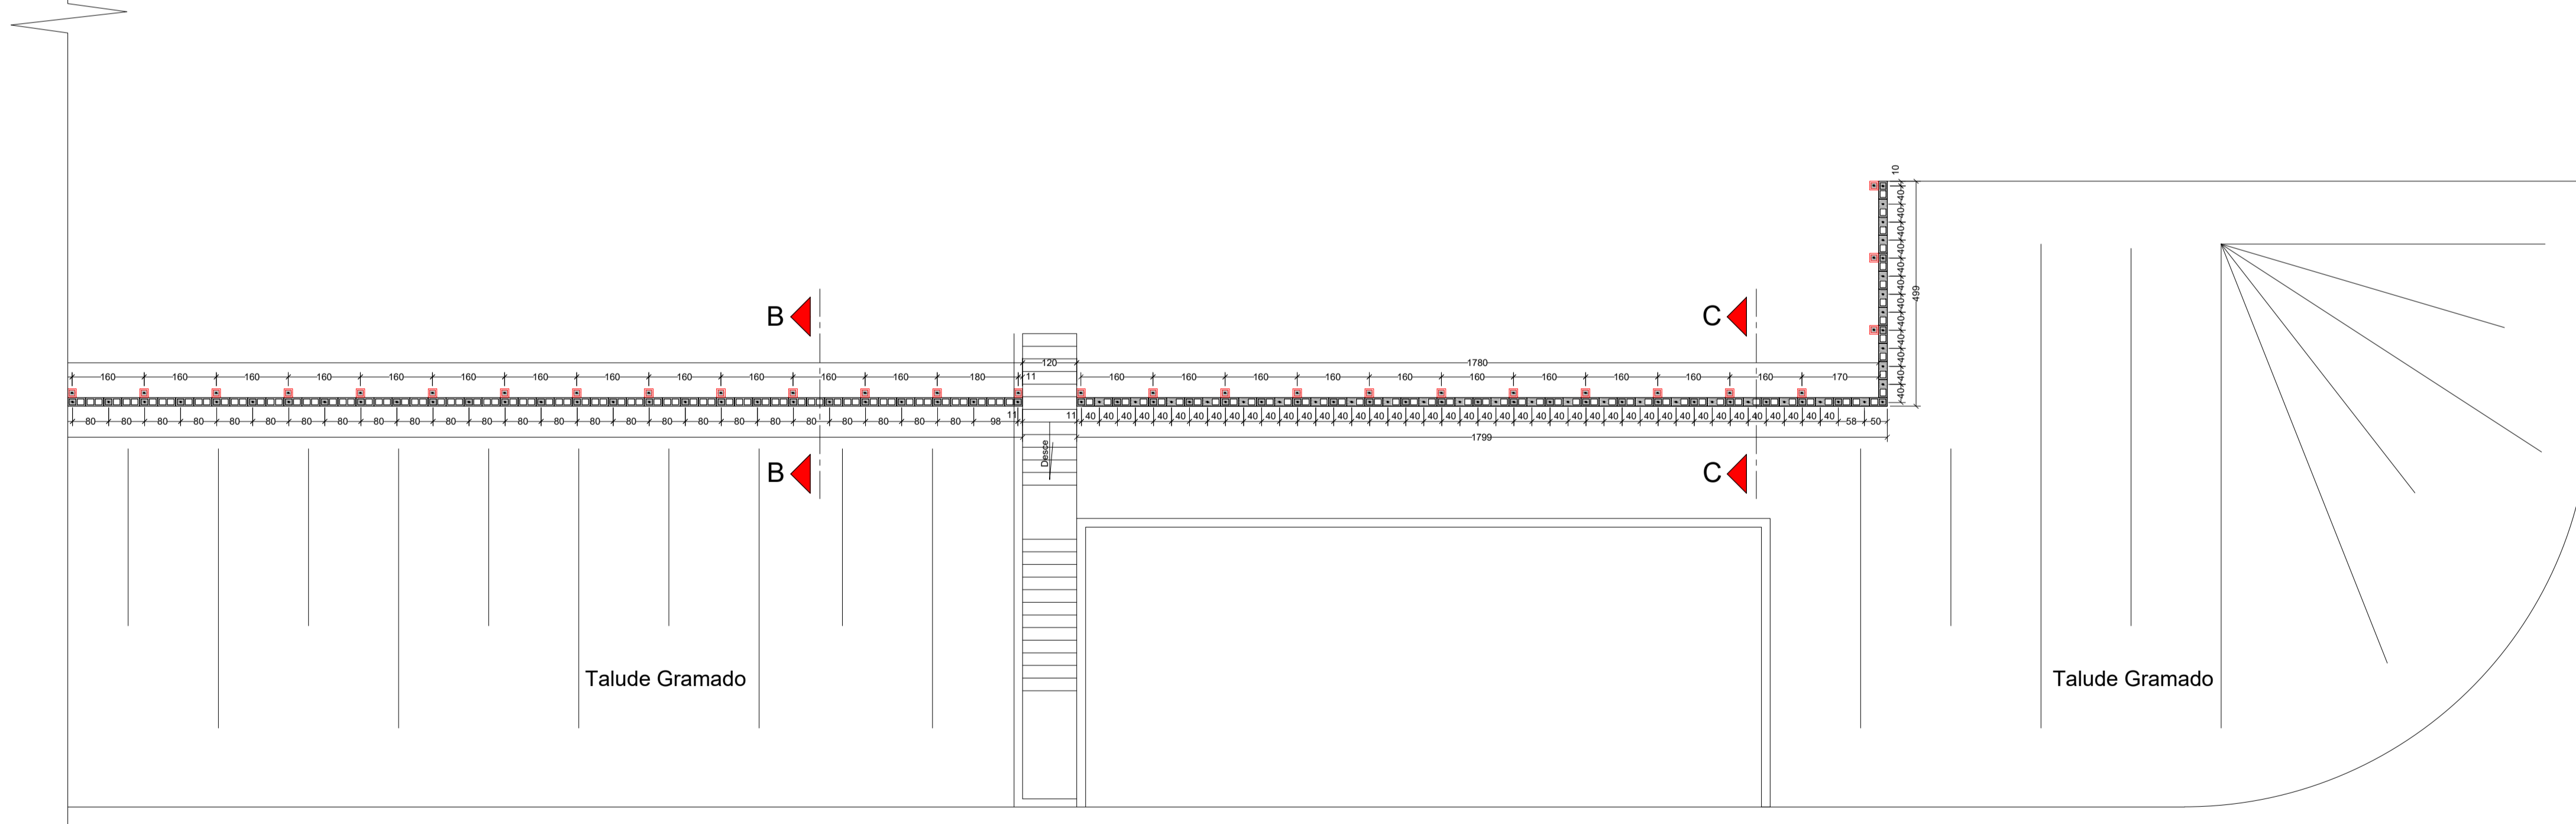

Planta de Forma de Distribuição das Fiadas - Muro Arrimo - Parte B
Escala: 1/50
Dimensões em Centímetros

- LEGENDA**
- Bloco - B39 (19x19x39cm)
 - Bloco - B19 (19x19x19cm)
 - Canaleta "U" (19x19x39cm)
 - Estaca de fundação

Aprovação:

Rev.	Descrição	Responsável	Data

Prefeitura da Estância Turística De Salto

Secretaria de Desenvolvimento Urbano - Convênios

Título: PROJETO EXECUTIVO Planta de forma de distribuição das fiadas - parte B.		Prancha: A1
Obra: Sede da Guarda Municipal da Estância Turística de Salto		Folha: 04/11
Local: Rua Luis Dias da Silva, nº 375, Salto/SP.		
Escala: indicada	Data de Emissão: 09/01/2026	
Responsável Técnico:		

ENG: ANDRÉ MATIAS DOS SANTOS
 CREA: 506.252.129-3
 ART: