




Legenda	
	Instalação de alambrado

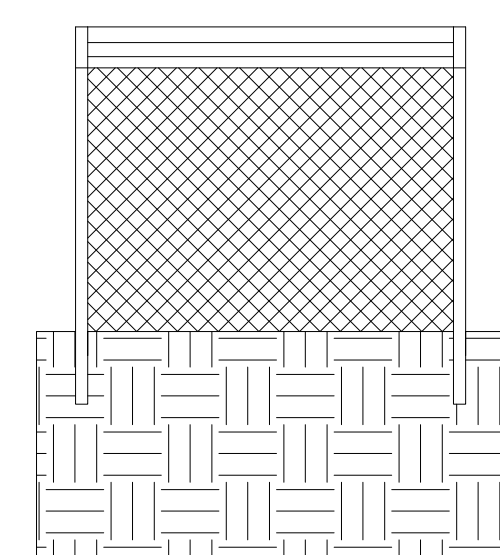

Detalhe do alambrado sem escala

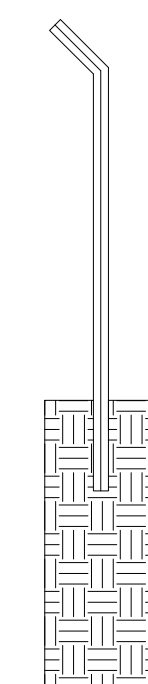

Detalhe do alambrado sem escala

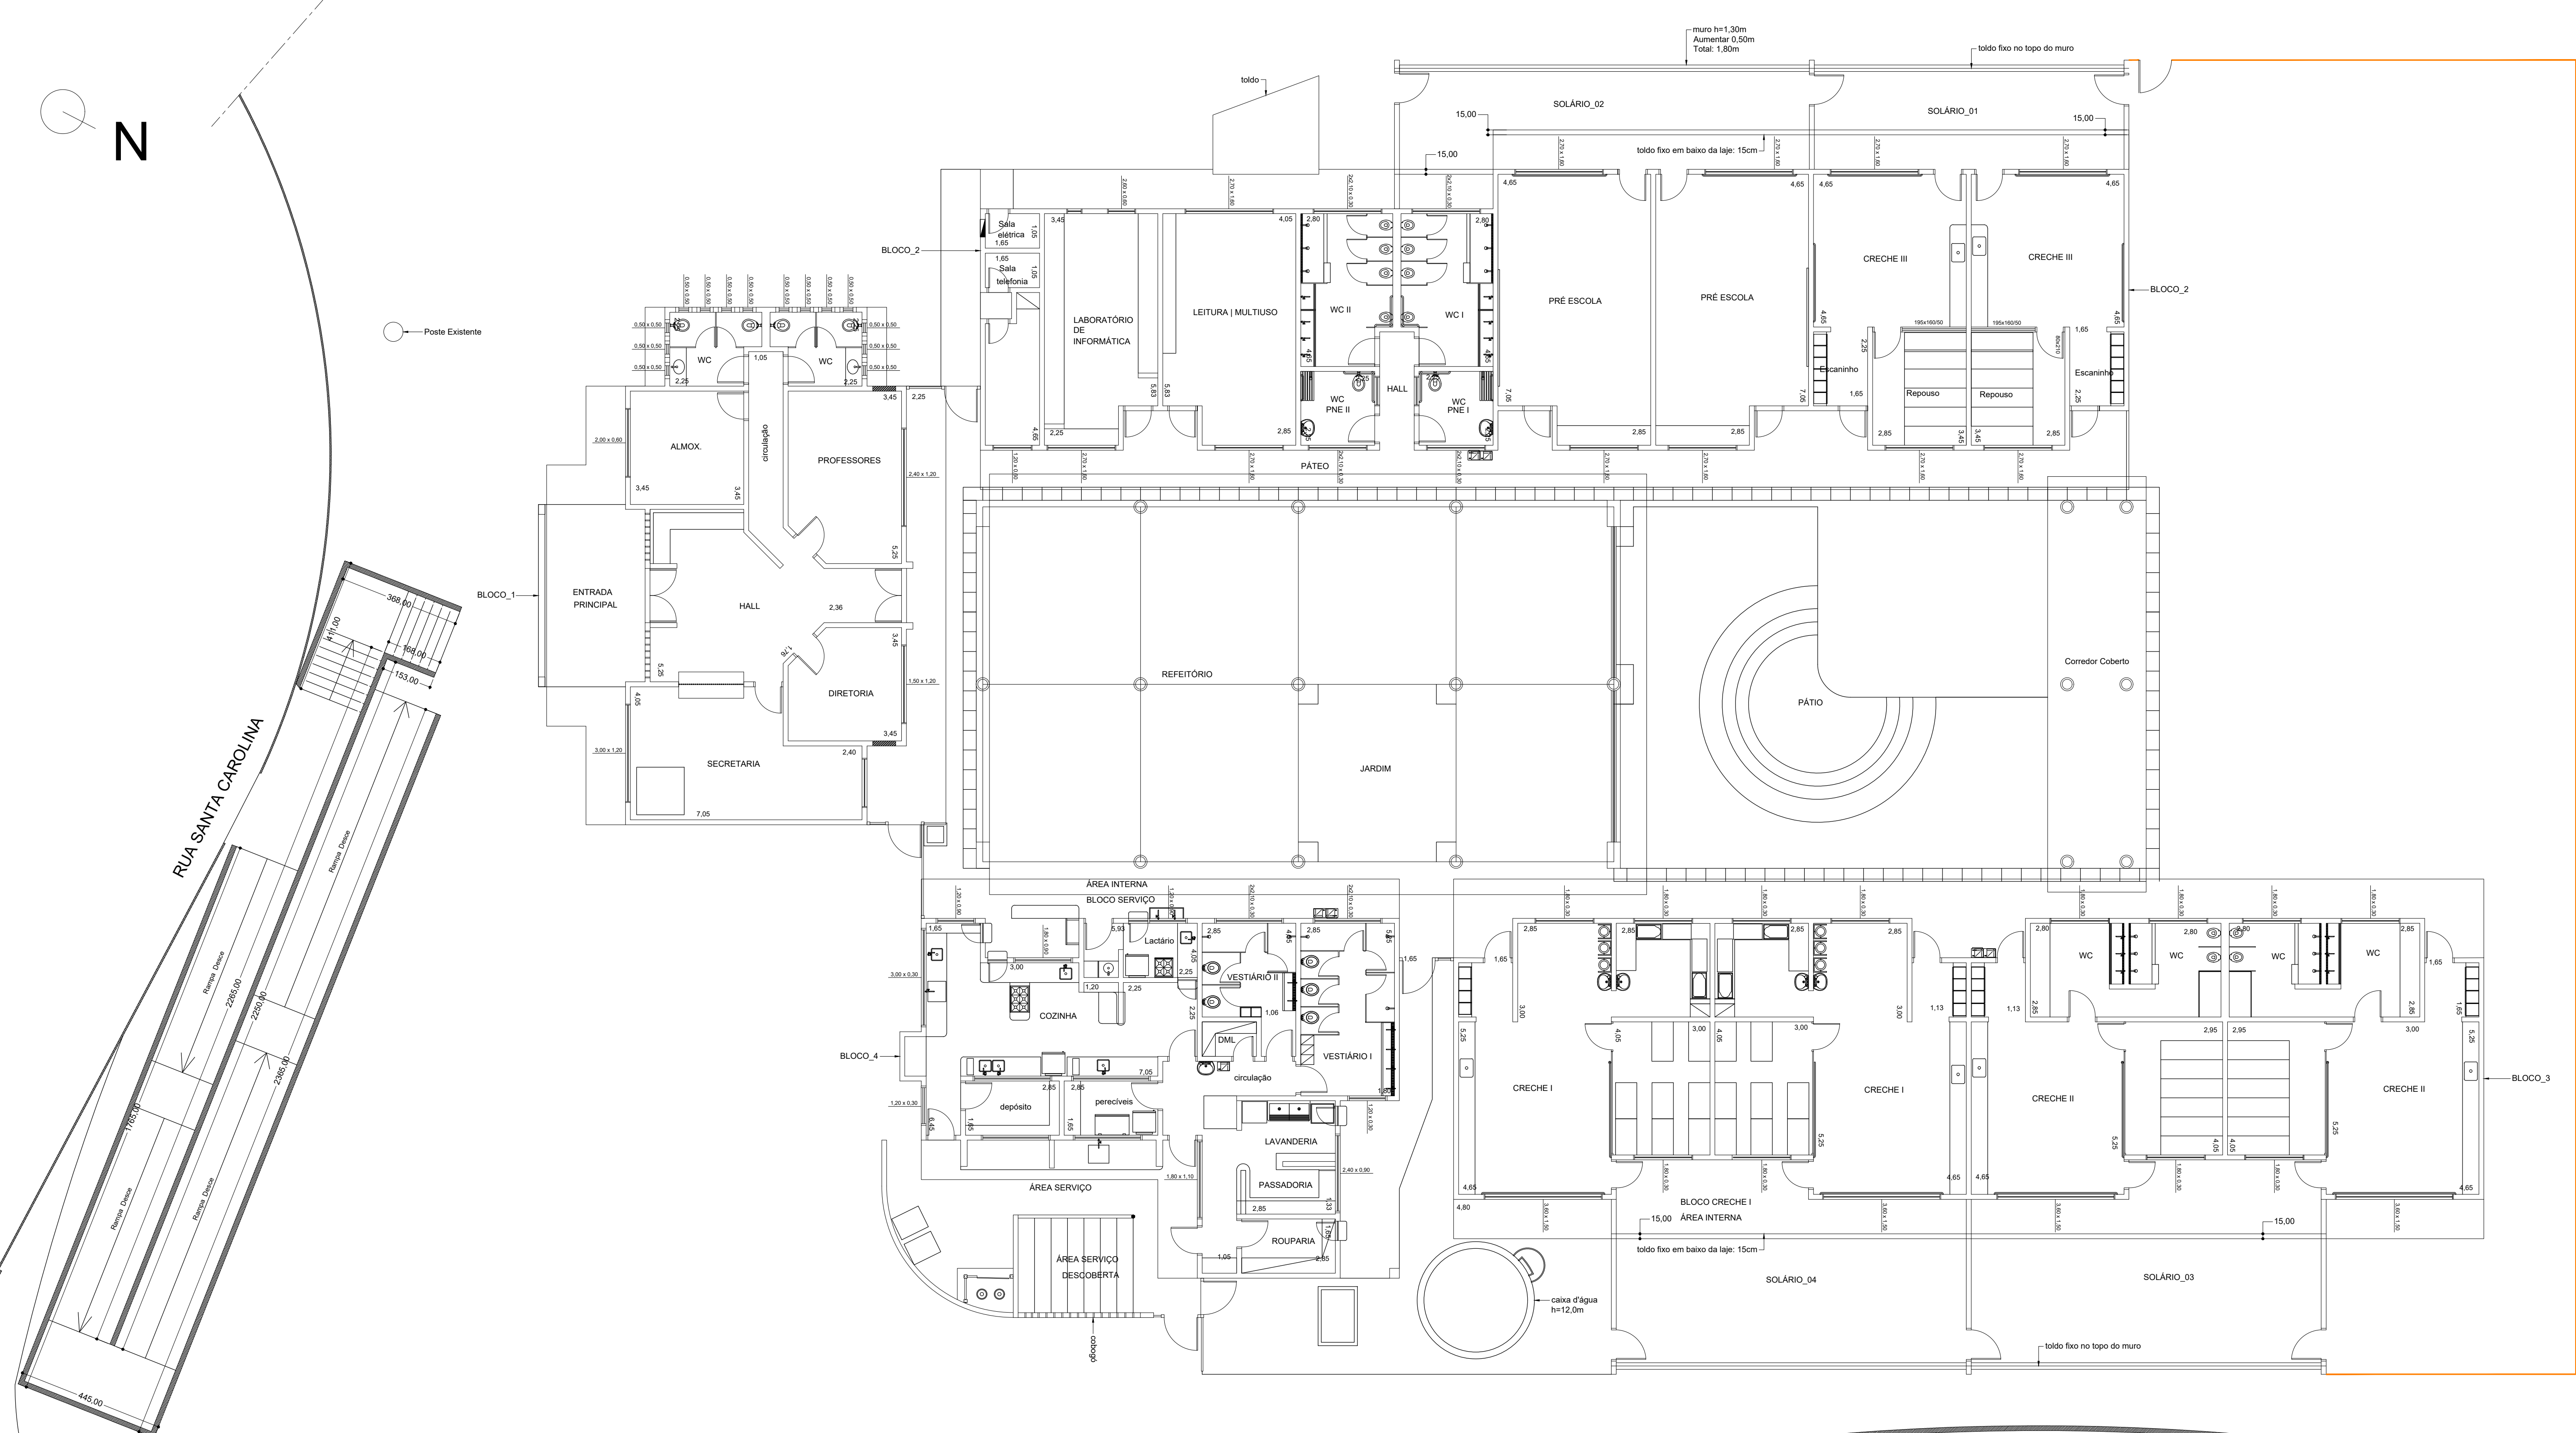

Aprovação:			
REV00	Reforma Cemus V - Creche   Pré Escola - Ivani de Lima Flauzino	Marcos	25/09/2025
Rev.	Descrição	Responsável	Data
Secretaria de Desenvolvimento Urbano - Convênios			
Obra:	Reforma do Cemus V - Creche   Pré Escola - Ivani de Lima Flauzino	Prancha:	AQ+
Título:	Projeto básico e executivo - Instalação de cerca de alambrado nos fundos da creche Ivani de Lima Flauzino	Folha:	01/01
Local:	Rua Santa Carolina, n.º 451, Jardim São Gabriel II		
Escala:	1/100	Data de Emissão:	25/09/2025
Projeto:	Área Construída: 1027,07 m²	Demanda / Convênio:	
		Responsável Técnico:	
Eng.º Maurício Martins Aires CREA 507/1451710   SP		Eng.º Maurício Martins Aires CREA 507/1451710   SP	