


ABÉ

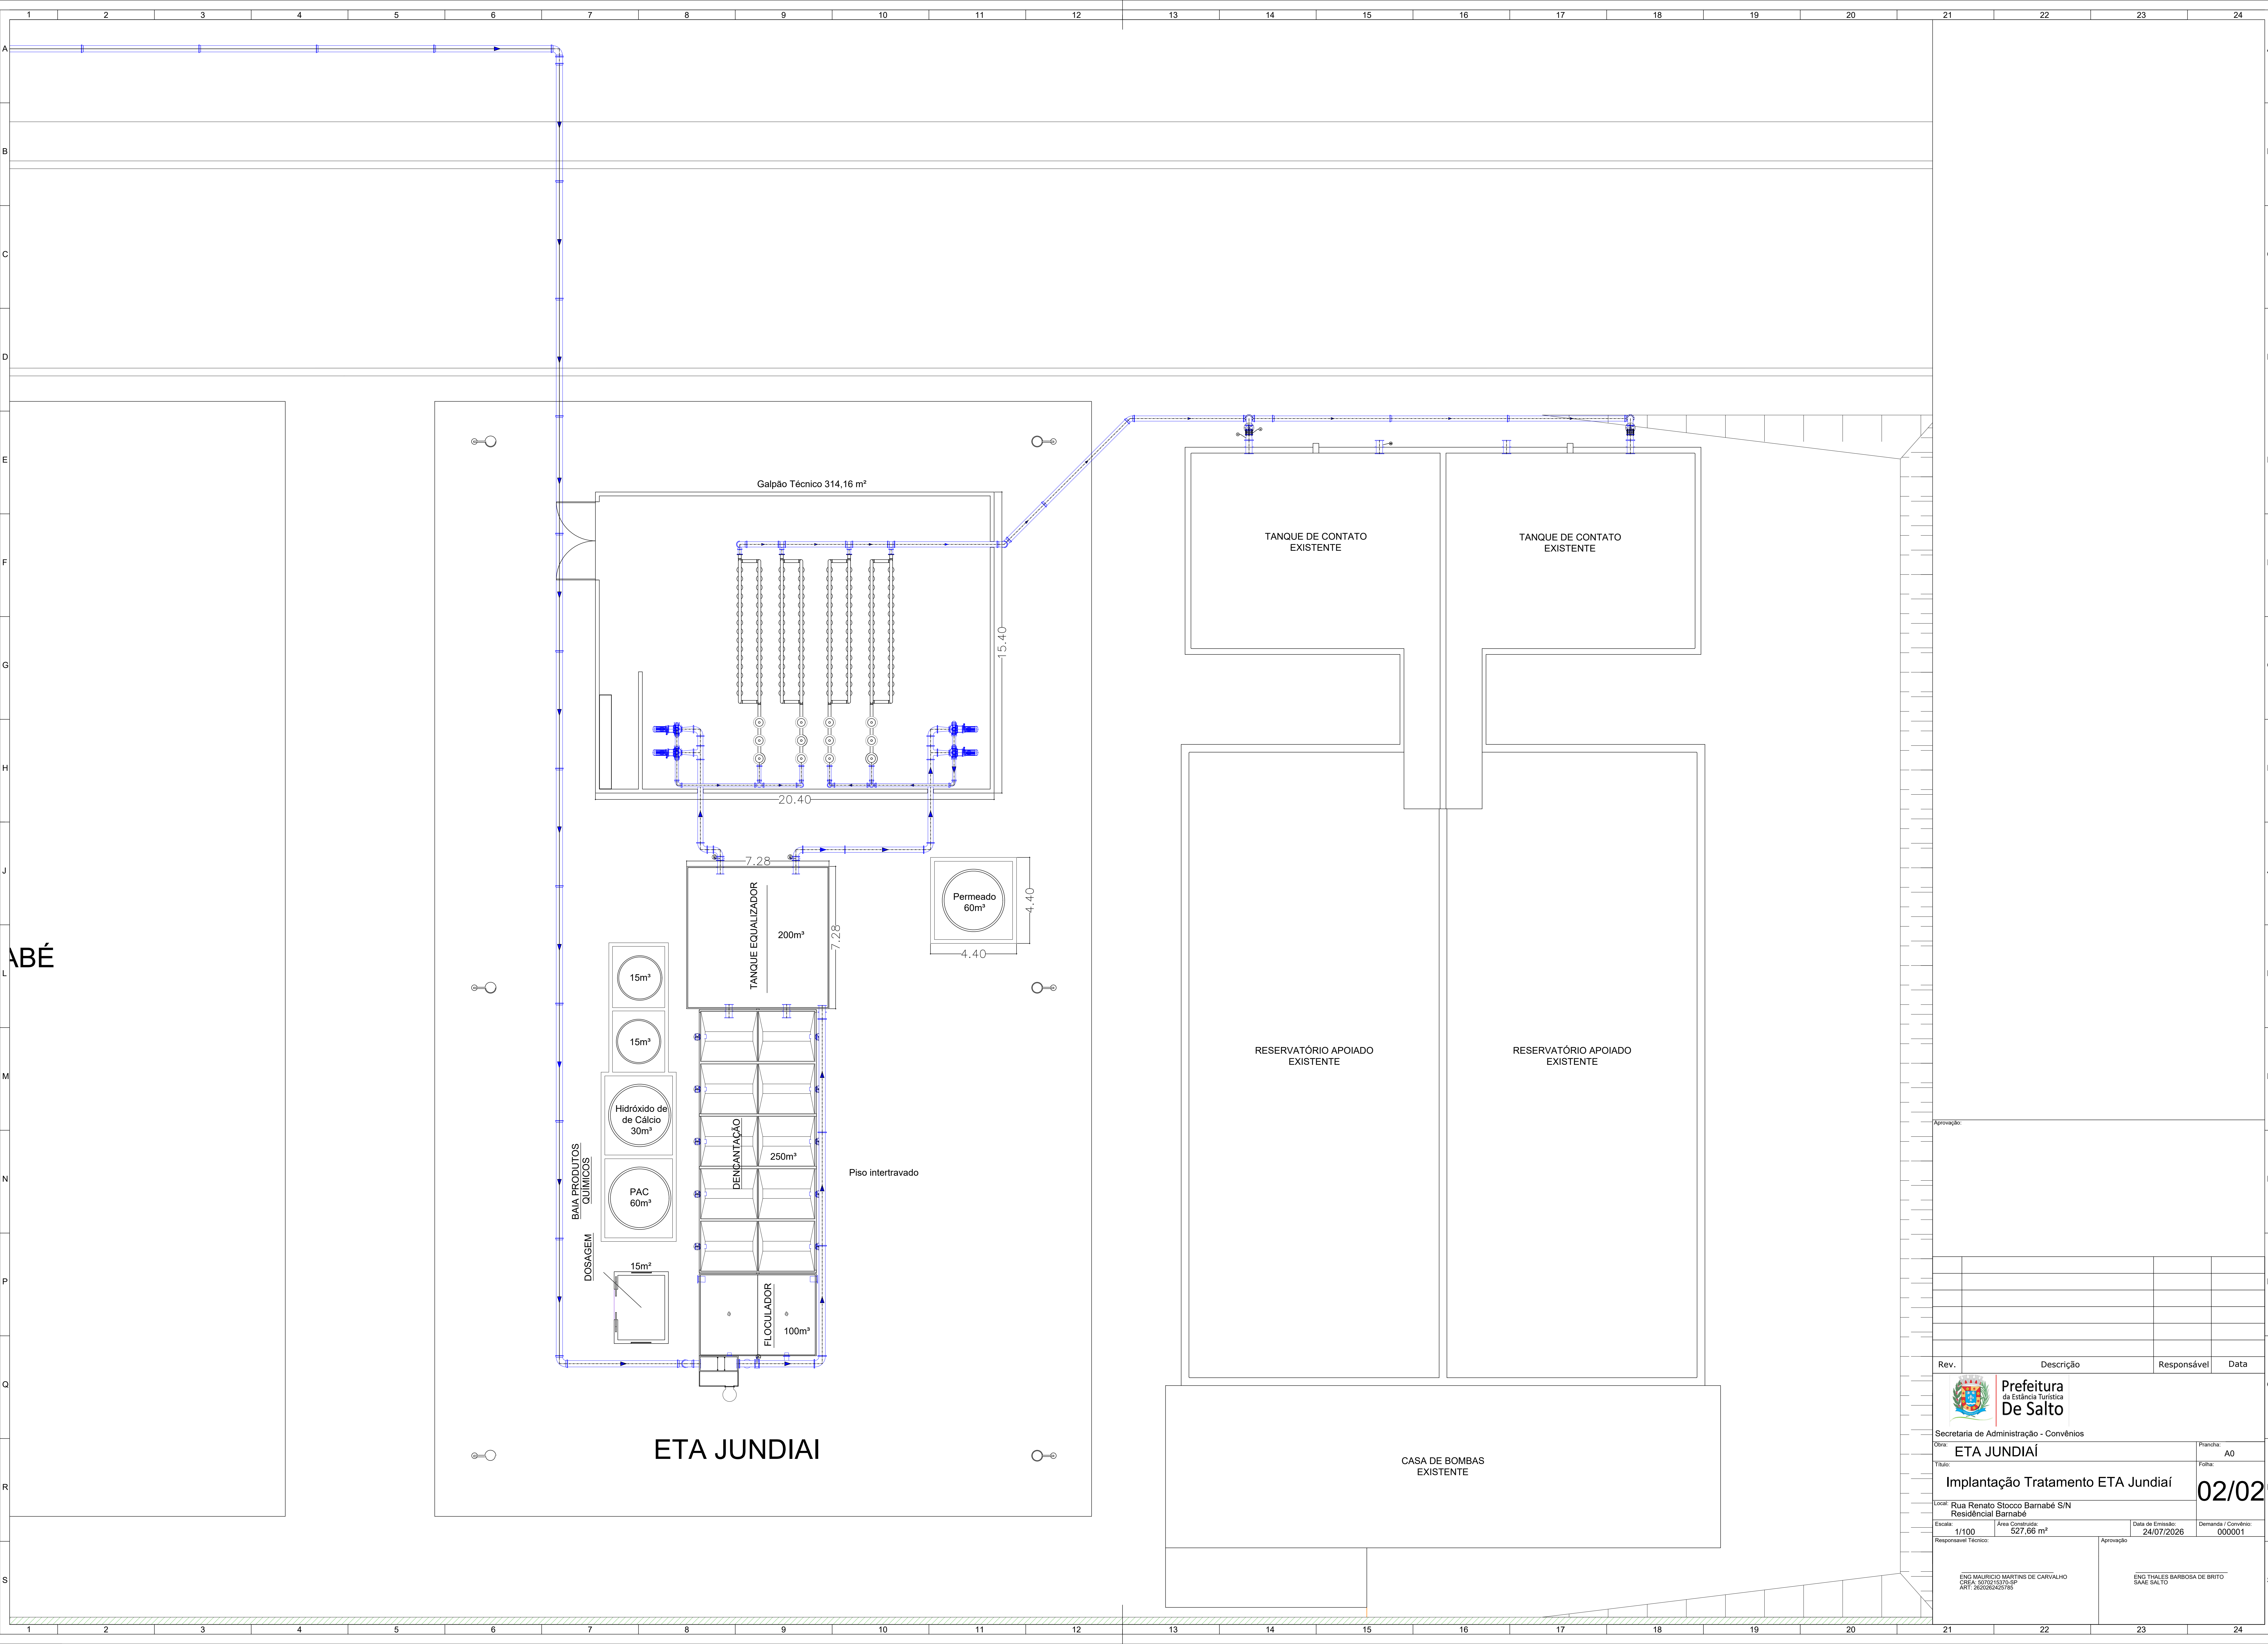

Rev.	Descrição	Responsável	Data
 <div> Prefeitura da Estância Turística De Salto </div>			
Secretaria de Administração - Convênios			
Objeto: ETA JUNDIAÍ		Prorrateio: A0	
Título: Implantação Tratamento ETA Jundiaí		Folha: <div>02/02</div>	
Local: Rua Renato Stocco Barnabé SIN Residencial Barnabé			
Etapa: 1/100		Área Construída: 527,66 m²	Data de Emissão: 24/07/2026
Responsável Técnico: <div> ENG MAURICIO MARTINS DE CARVALHO CREA: 5010215370-SP ART: 2020942678 </div>		Demanda / Convênio: 000001	
Aprovação: <div> ENG THALES BARBOSA DE BRITO SMAE SALTO </div>			